


1940-4203

1940-4205

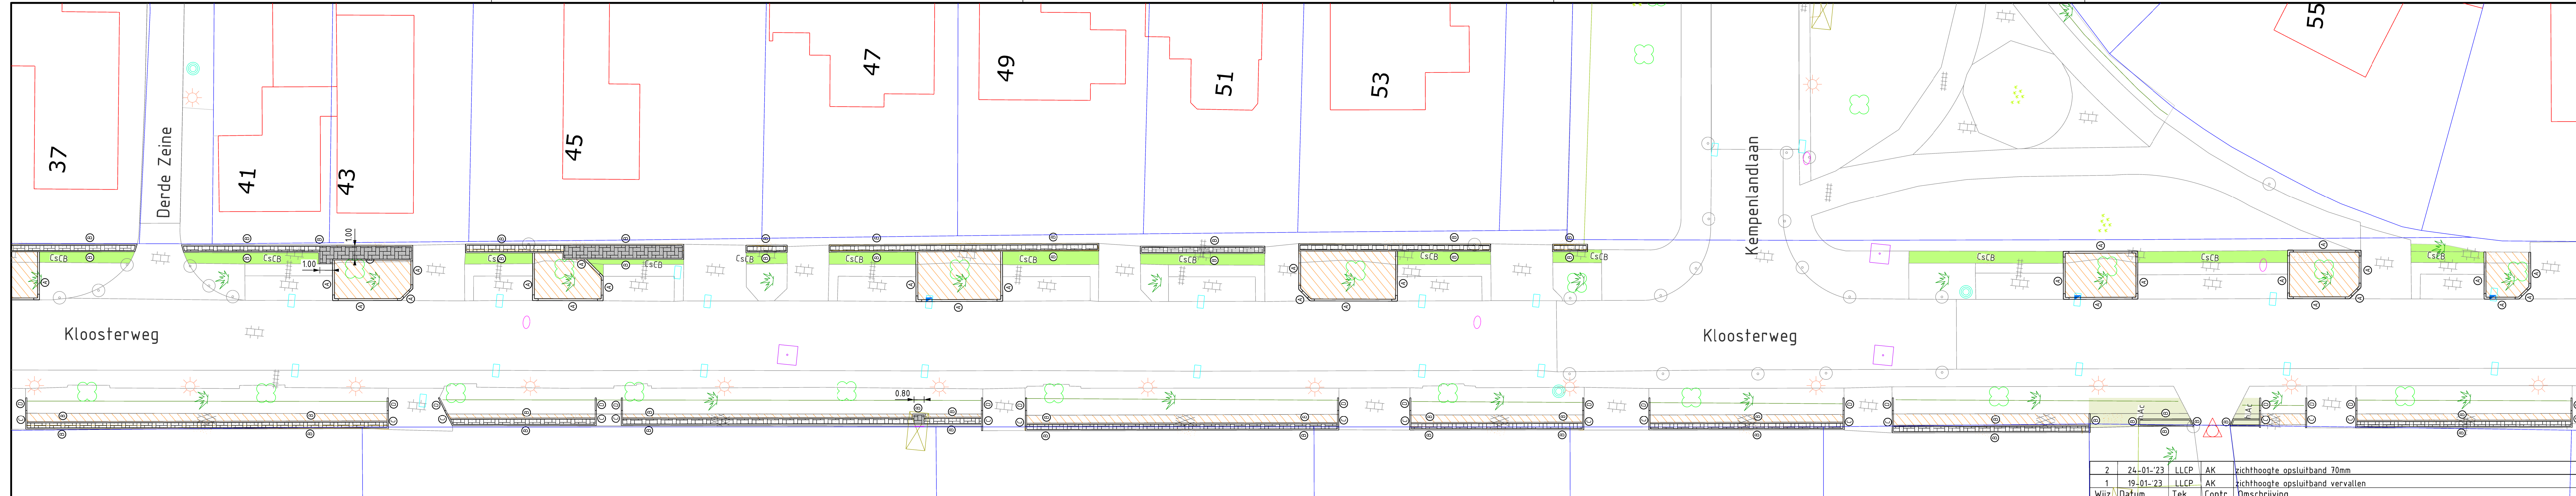

Legenda

- Aanvullen met mulch (laagdikte ca. 60mm) en planten van stinzenbollen
- Gras gazon
- Beplanting, Cotoneaster suecicus 'Coral Beauty'
- Beplanting, Lonicera nitida 'Elegant'
- Haag, Acer campestre
- Aanbrengen opsluitband 100x200mm stellen met 70mm zicht
- opsluitband aanbrengen langs bestaande opsluitband, 1m aflopend naar maaiveld
- Aanbrengen straatbakstenen kf - langs perceelgrens in halfsteensverband 4 strekken
- Aanbrengen straatbakstenen kf - overig in elleboogverband
- Aanbrengen trofhoek
- Bestaande boom
- Bestaande lichtmast
- Bestaande begroeiing
- Bestaande putdeksel
- Bestaande paal
- Bestaande kolk
- Bestaande open verharding
- Bestaande asfaltverharding
- Nieuwe boom
Spitten
Mengen grond uit plantgat met DCM vivimus o.g.

2	24-01-'23	LLCP	AK	zichthoogte opsluitband 70mm
1	19-01-'23	LLCP	AK	zichthoogte opsluitband vervallen
Wijz.	Datum	Tek.	Contr.	Omschrijving

Gemeente **Waalwijk** Team Ontwerp Openbare Ruimte (TOOR)

Groenaanplant seizoen '22-'23

Kloosterweg

Beplantingsplan
Definitief ontwerp

Taxandriaweg 6 5141 PA Waalwijk Tel.: 0416 - 683 456 Fax: 0416 - 683 438 www.waalwijk.nl	Getekend : LLCP Gecontroleerd : A Krijger Bestandsnaam : 1940-DO.dgn Documenttype : TEKENING Formaat : A3 297x1050	Status : - Datum : 30-09-'22 Bladnummer : 4 Projectnummer : 1940 Schaal : 1:200	Tekeningnummer: 1940-4204-2
--	--	---	---------------------------------------

