


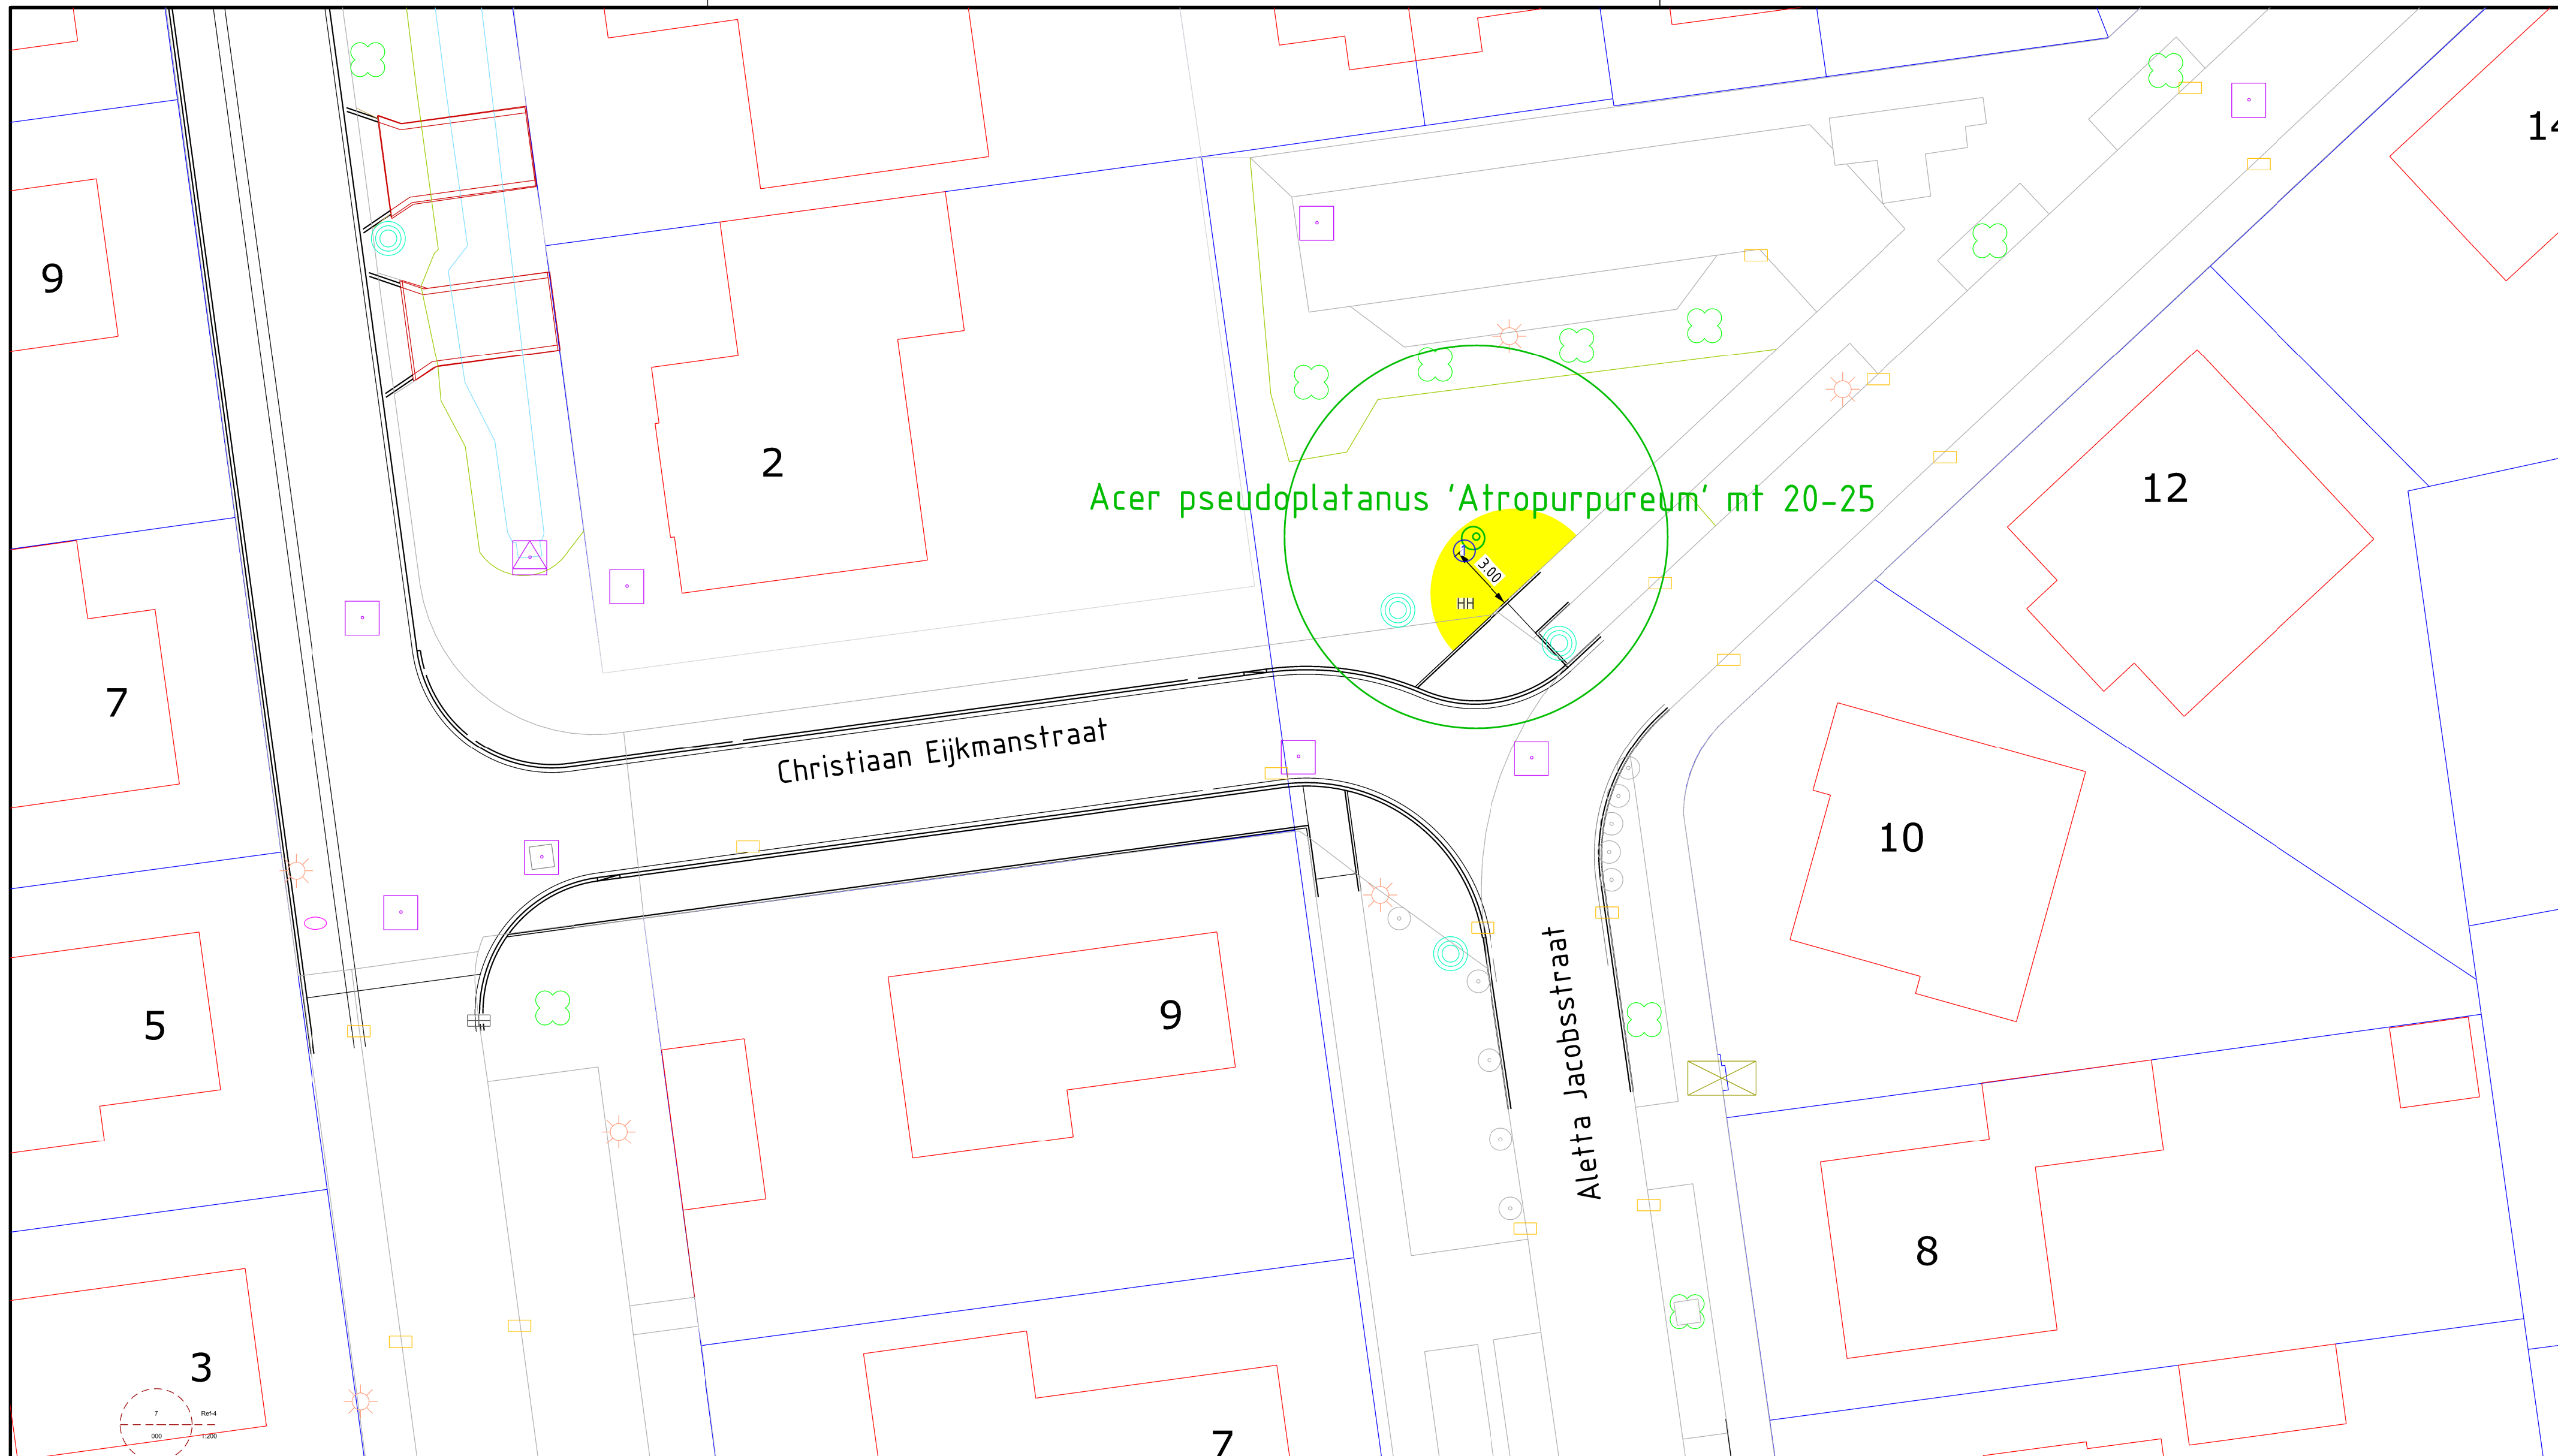

Bestaande boom

Nieuwe boom
Diepspitten opp. 4 x 4 m
Ontgraven grond opp. 2 x 2 m
en hoogte 1 m, afvoeren
Aanbrengen 2 m3 teelaarde


Nieuwe boom
Spitten
Mengen grond uit plantgat
met DCM vivimus o.g.



Nieuwe solitaire heester
Heester : Amelanchier lamarckii (Al)
Heester : Cornus kousa (Ck)
Heester : Corylus maxima 'Purpurea' (CmP)
Heester : Crataegus monogyna (Cm)
Heester : Sambucus nigra (Sn)
Heester : Viburnum x bodnantense 'Dawn' (VbD)

Microclover

Gras gazon

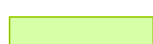

Spiraea japonica 'Anthony Waterer'

Spiraea japonica 'Goldflame'

Symphoricarpos chenaultii 'Hancock'

Hypericum 'Hidcote'

Pachysandra terminalis

Persicaria amplexicaulis

SJA

SJG

ScH

HH

Ph


Pf

Spiraea arguta

Sorbaria sorbifolia 'Sem'

Sa

SsS

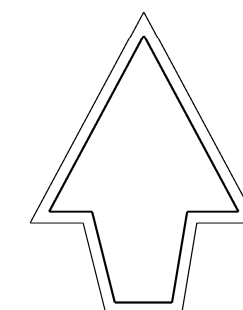

Gemeente **Waalwijk**

Team Ontwerp Openbare Ruimte (TOOR)


Groenaanplant seizoen '22-'23

Waesgeerd

Beplantingsplan

Definitief ontwerp

Taxandriaweg 6	Gefekend : LLCP	Status : -	Tekeningnummer: 0906-4223-0
5141 PA Waalwijk	Gecontroleerd : A Krijger	Datum : 30-09-2022	
Tel.: 0416 - 683 456	Bestandsnaam: 0906-GR do.dgn	Bladnummer : 1 van 1	
Fax: 0416 - 683 438	Documenttype : TEKENING	Projectnummer : 0906	
www.waalwijk.nl	Formaat : A2+	Schaal : 1:200	

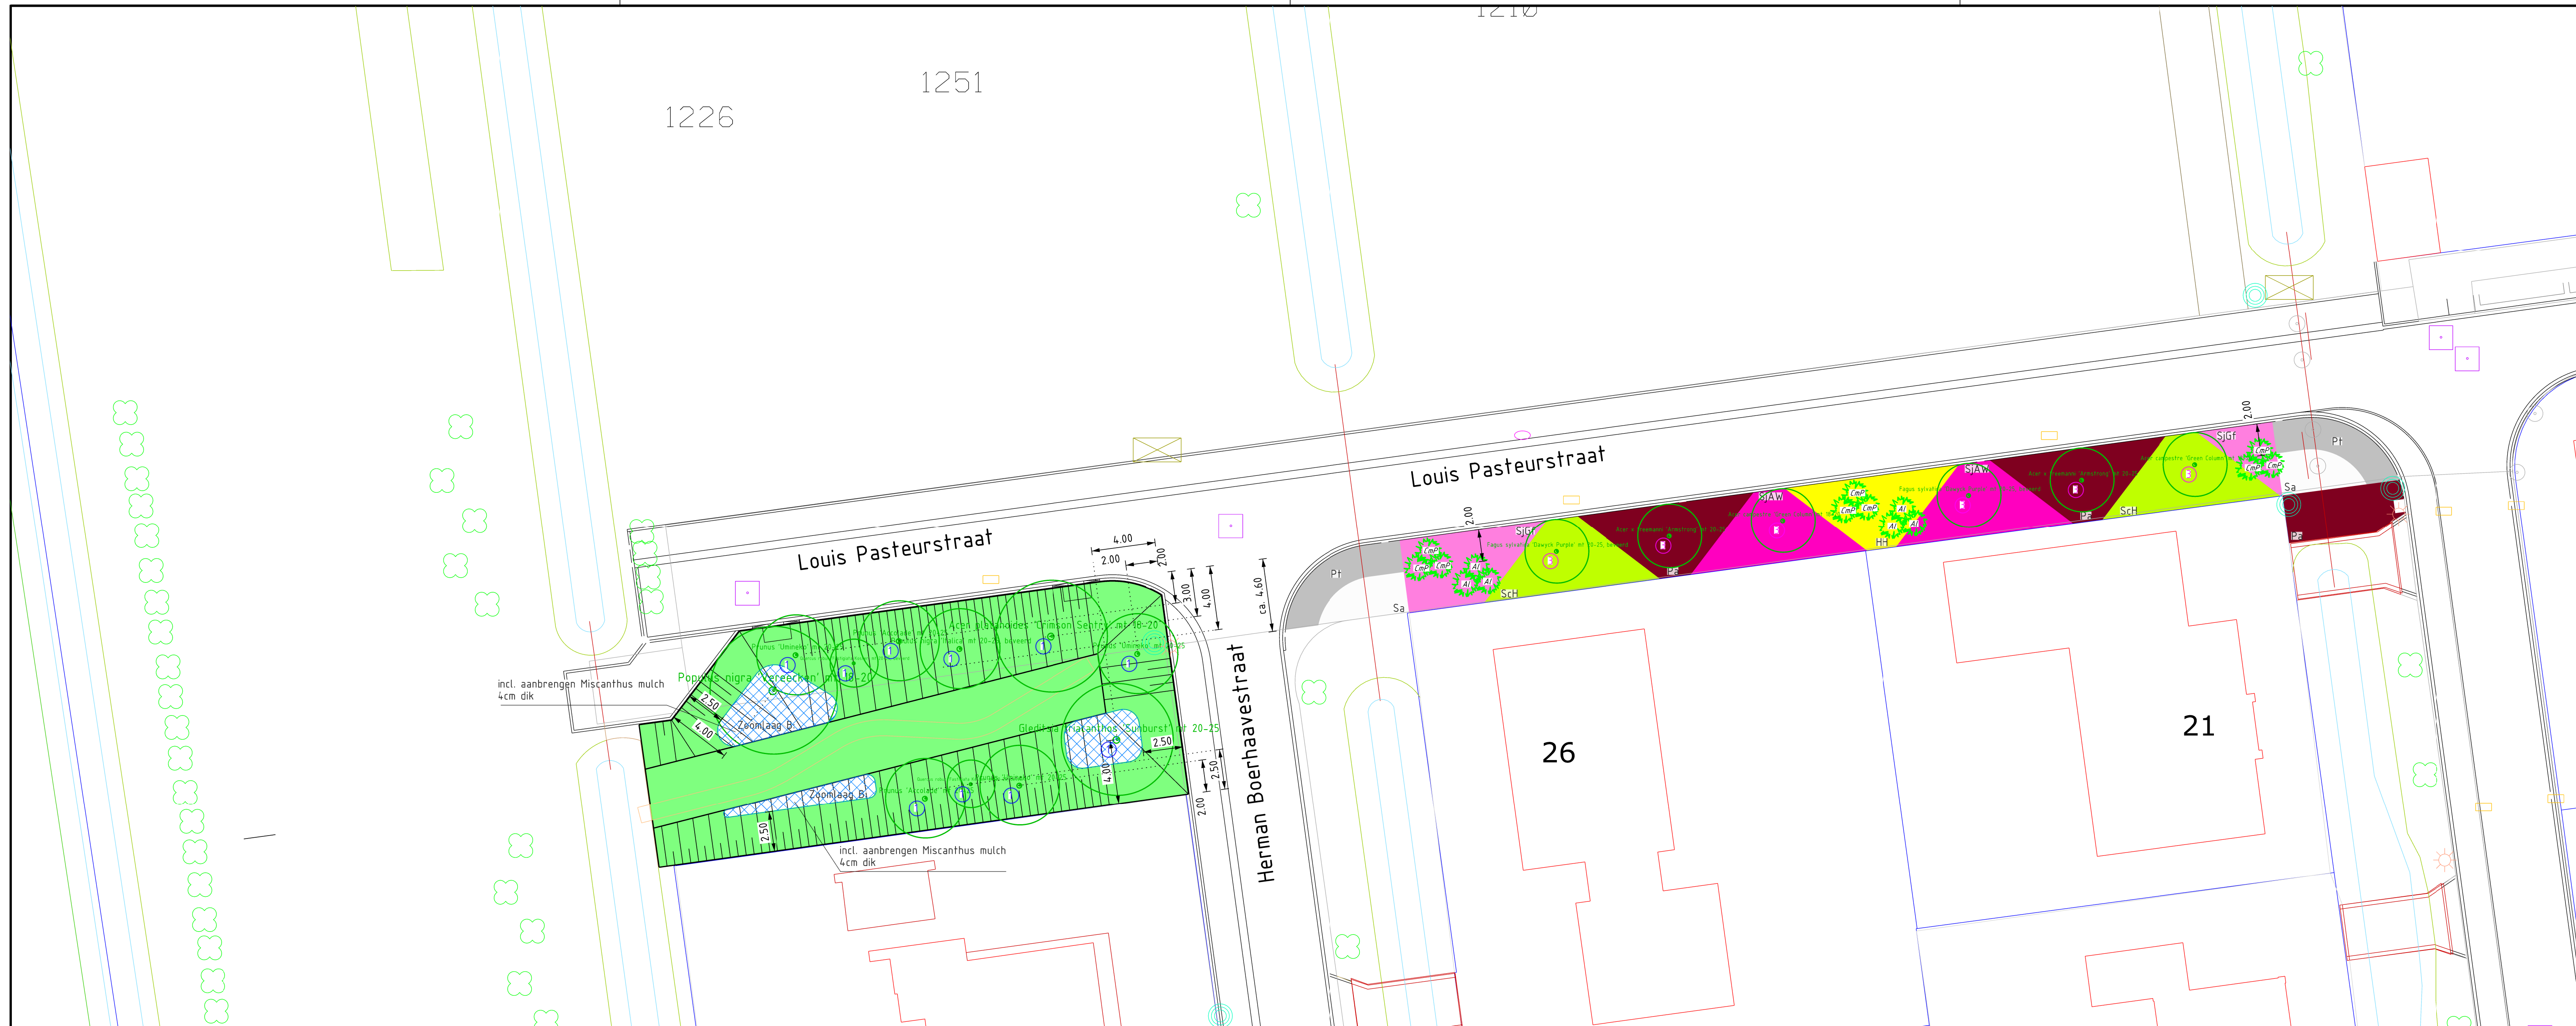

Bestaande boom		Nieuwe solitaire heester		Spiraea japonica 'Anthony Waterer'		Spiraea arguta	
Nieuwe boom		Heester : Amelanchier lamarckii (Al)		Spiraea japonica 'Goldflame'		Sorbaria sorbifolia 'Sem'	
Diepspitten opp. 4 x 4 m		Heester : Cornus kousa (Ck)		Symphoricarpos chenaultii 'Hancock'			
Ontgraven grond opp. 2 x 2 m		Heester : Corylus maxima 'Purpurea' (CmP)		Hypericum 'Hidcote'			
en hoogte 1 m, afvoeren		Heester : Crafaegus monogyna (Cm)					
Aanbrengen 2 m3 teelaarde		Heester : Sambucus nigra (Sn)					
		Heester : Viburnum x bodnantense 'Dawn' (VbD)					
Nieuwe boom		Microclover		Pachysandra terminalis			
Spitten		Gras gazon		Persicaria amplexicaulis			
Mengen grond uit plantgat							
met DCM vivimus o.g.							

Gemeente **Waalwijk**

Team Ontwerp Openbare Ruimte (TOOR)

Groenaanplant seizoen '22-'23

Waesgeerd

Beplantingsplan

Definitief ontwerp

Taxandriaweg 6
5141 PA Waalwijk
Tel.: 0416 - 683 456
Fax: 0416 - 683 438
www.waalwijk.nl

Gefekend : LLCP

Gecontroleerd : A Krijger

Bestandsnaam : 0906-GR do.dgn

Documenttype : TEKENING

Schaal : A2+

Status : -


Datum : 30-09-2022

Bladnummer : 1 van 1

Projectnummer : 0906

Tekeningnummer:

0906-4221-0

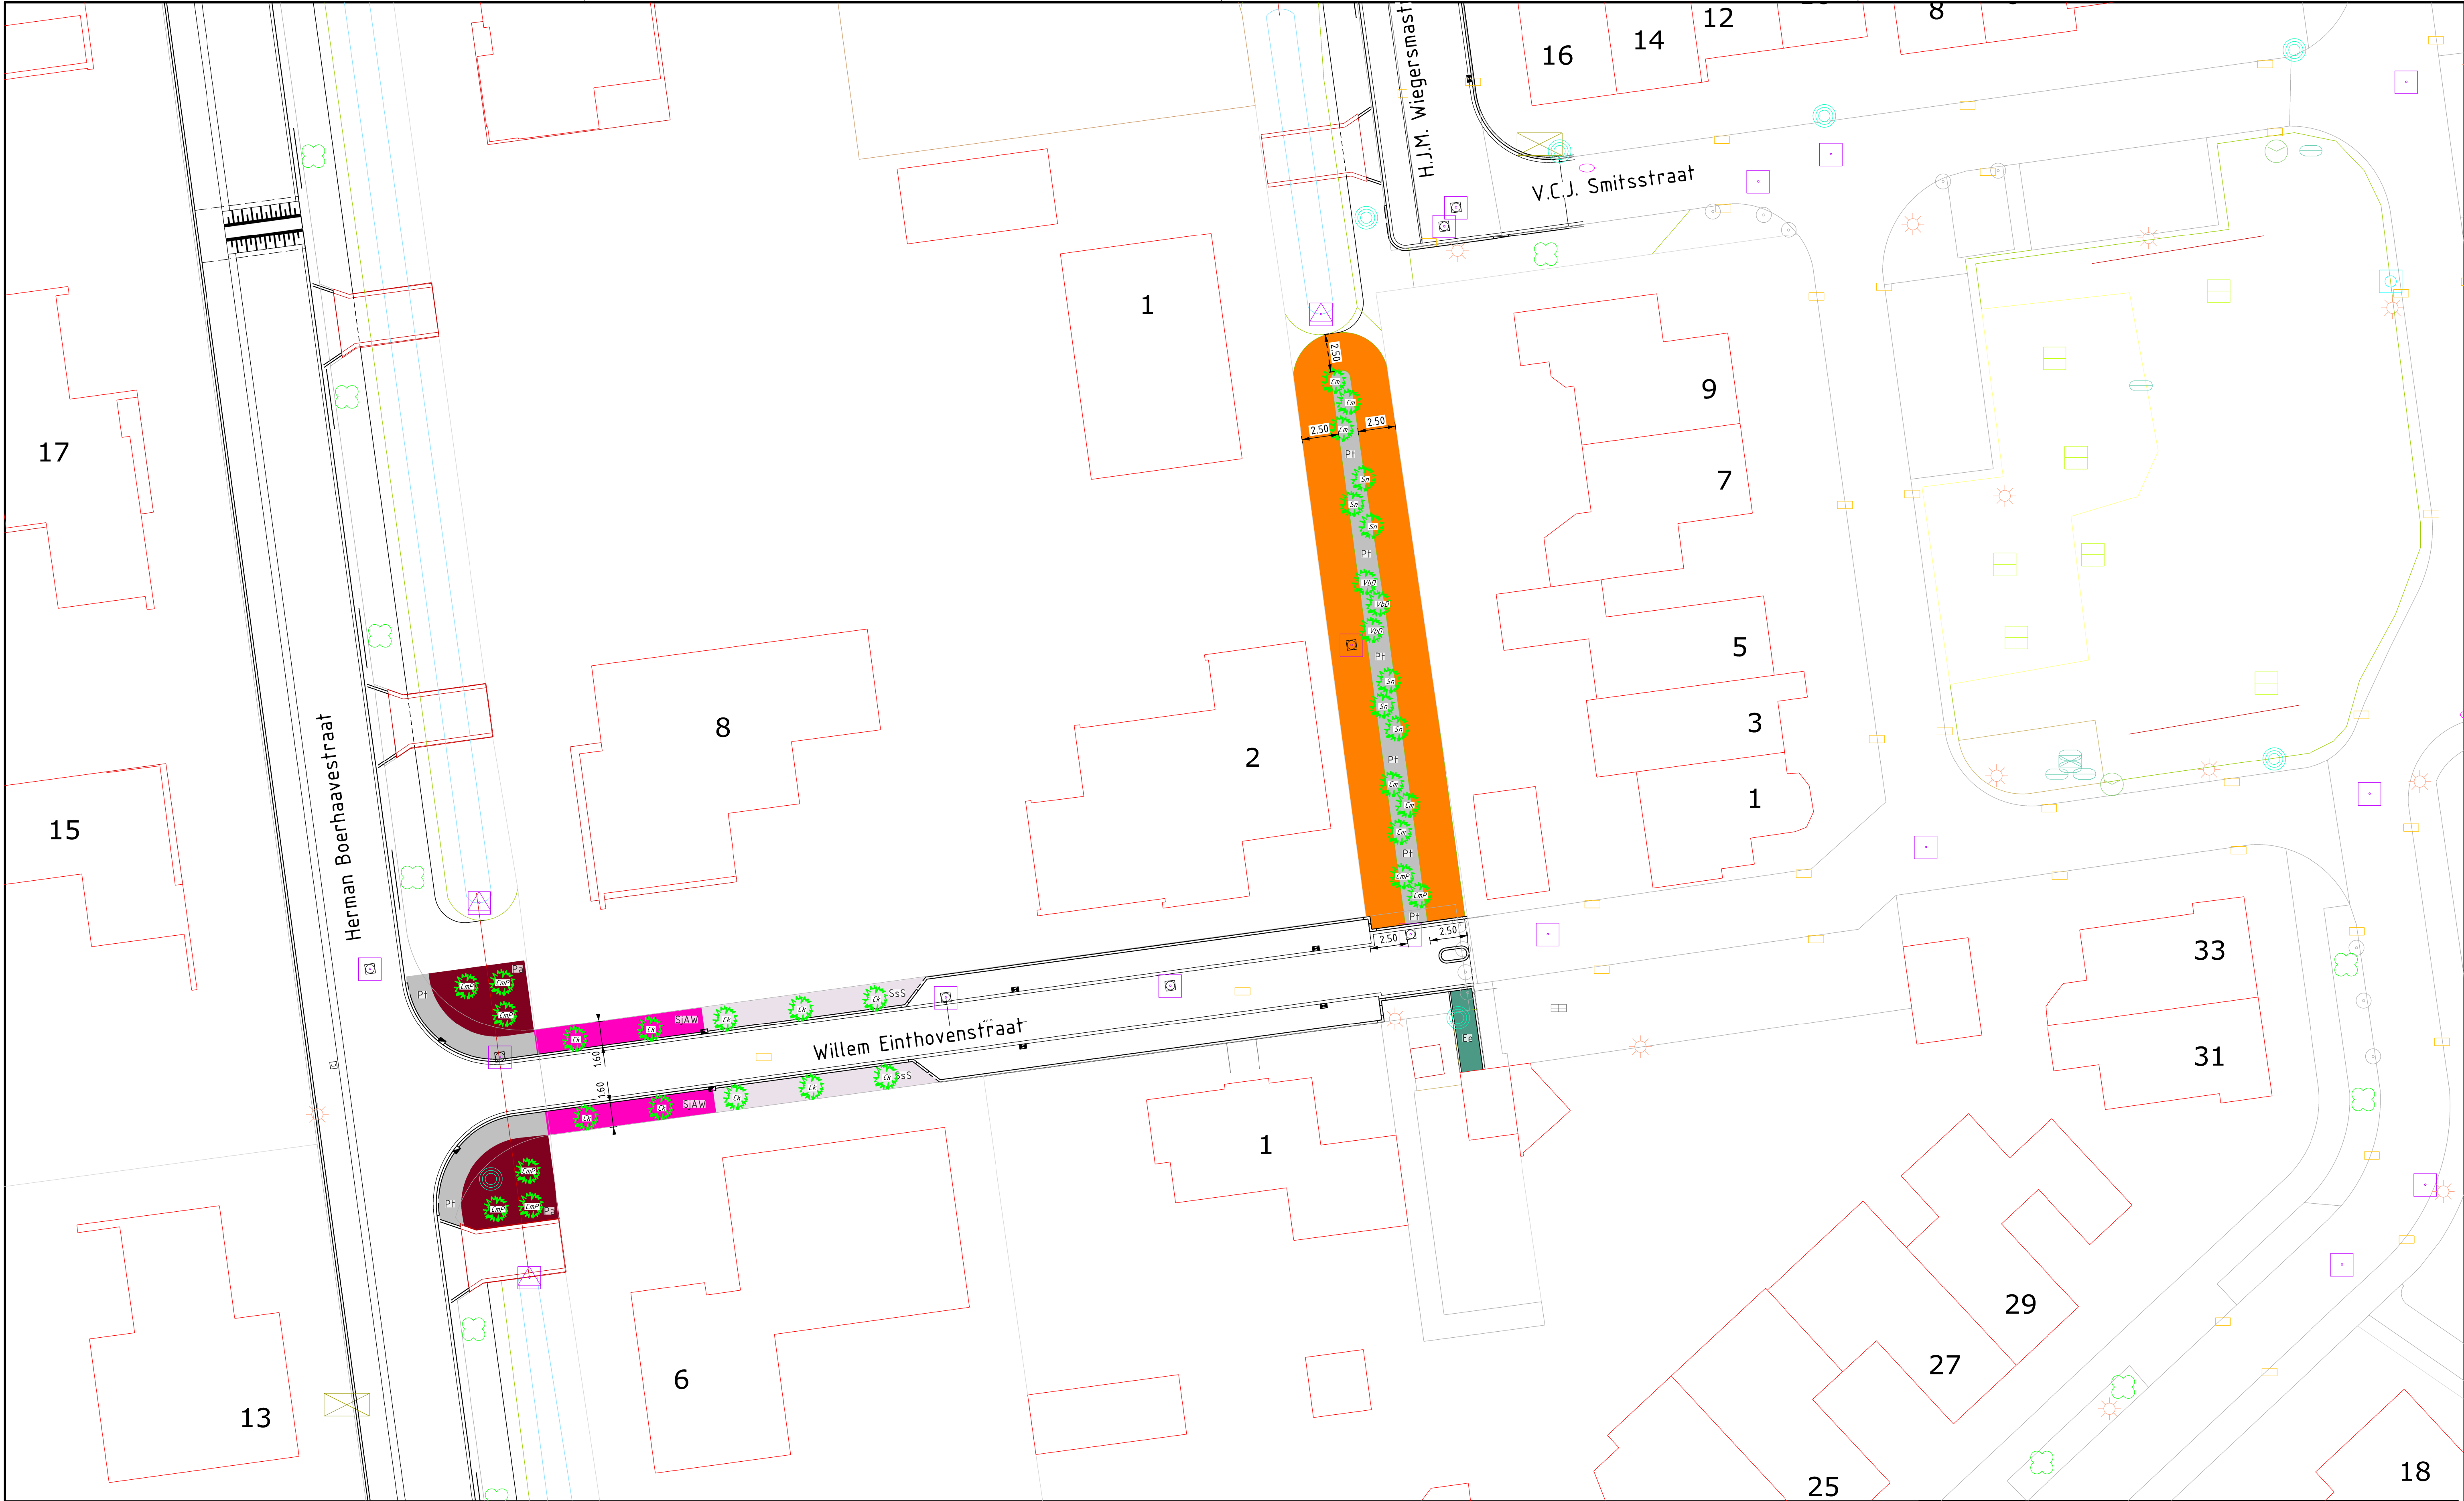

- Bestaande boom

Nieuwe boom
Diepspitten opp. 4 x 4 m
Ontgraven grond opp. 2 x 2 m
en hoogte 1 m, afvoeren
Aanbrengen 2 m3 teelaarde

Nieuwe boom
Spitten
Mengen grond uit plantgat
met DCM vivimus o.g.
- 1

3
- Nieuwe solitaire heester
Heester : Amelanchier lamarckii (Al)
Heester : Cornus kousa (Ck)
Heester : Corylus maxima 'Purpurea' (CmP)
Heester : Crataegus monogyna (Cm)
Heester : Sambucus nigra (Sn)
Heester : Viburnum x bodnantense 'Dawn' (VbD)

Microclover
Inheems bloemen mengsel
- Al soort heester

Microclover

Inheems bloemen mengsel

- Spiraea japonica 'Anthony Waterer'

Spiraea japonica 'Goldflame'

Symphoricarpos chenaultii 'Hancock'

Hypericum 'Hidcote'

Pachysandra terminalis

Persicaria amplexicaulis
- SJAW

SJGF

SCH

HH


PH

WDF

- Spiraea arguta

Sorbaria sorbifolia 'Sem'
- S

S

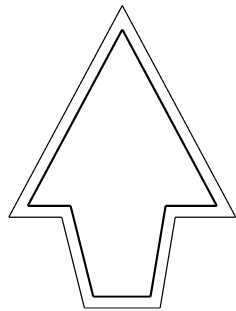

Gemeente **Waalwijk**

Team Ontwerp Openbare Ruimte (TOOR)

Groenaanplant seizoen '22-'23

Waesgeerd

Beplantingsplan

Definitief ontwerp

Taxandriaweg 6 5141 PA Waalwijk Tel: 0416 - 683 456 Fax: 0416 - 683 438 www.waalwijk.nl	Getekend : LLCP Gecontroleerd : A. Krijger Bestandsnaam : 0906-GR do.dgn Documenttype : TEKENING Formaat : A1	Status : - Datum : 30-09-2022 Bladnummer : 1 van 1 Projectnummer : 0906 Schaal : 1:200	Tekeningnummer: 0906-4222-0
---	---	--	---------------------------------------

Toe te passen beplanting Willem Einthovenstraat

Onder beplanting/bodembedekker:



Soort: *Pachysandra terminalis* (Dikmanskruid)
Wintergroene bodembedekker
Bloeit in de periode maart-april
Wordt ca. 0,15-0,20 m hoog

Diverse struiken in groepen van drie in de onder beplanting



Soort: *Corylus maxima Purpurea* (Roodbladige hazelnoot)
Winterhard
Bloeit in de periode maart-april
Wordt ca. 4,0 – 5,0 m hoog.



Soort; *Cornus kousa* (Japanse grootbloemige kornoelje)
Winterhard en groenblijvend
Bloeit in de periode mei-juni
Wordt max. 6,0 m hoog



Soort: *Crataegus monogyna* (eenstijlige meidoorn)
 winterhard
 Bloeit in mei
 Wordt 6,0 - 8,0 m hoog



Soort: *Sambucus nigra* (gewone vlier)
 Winterhard
 Bloeit in mei – juni
 Wordt 3,0 – 4,0 m hoog



Soort *Viburnum x bodnantense* Dawn (sneeuwbal)
 Winterhard maar niet wintergroen
 Bloeit van november tot februari
 Wordt 1,8 - 2,5 m hoog


Inheemse bloemenmengsel



bestaande uit:



Bolderik

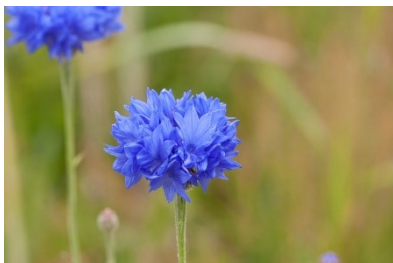

Korenbloem





Ridderspoor



Marjolein



Gele ganzenbloem



Margriet





Karwij



Bieslook



Kaasjeskruid



Vingerhoedskruid





Kamille



Klaproos



Kooltje vuur

