


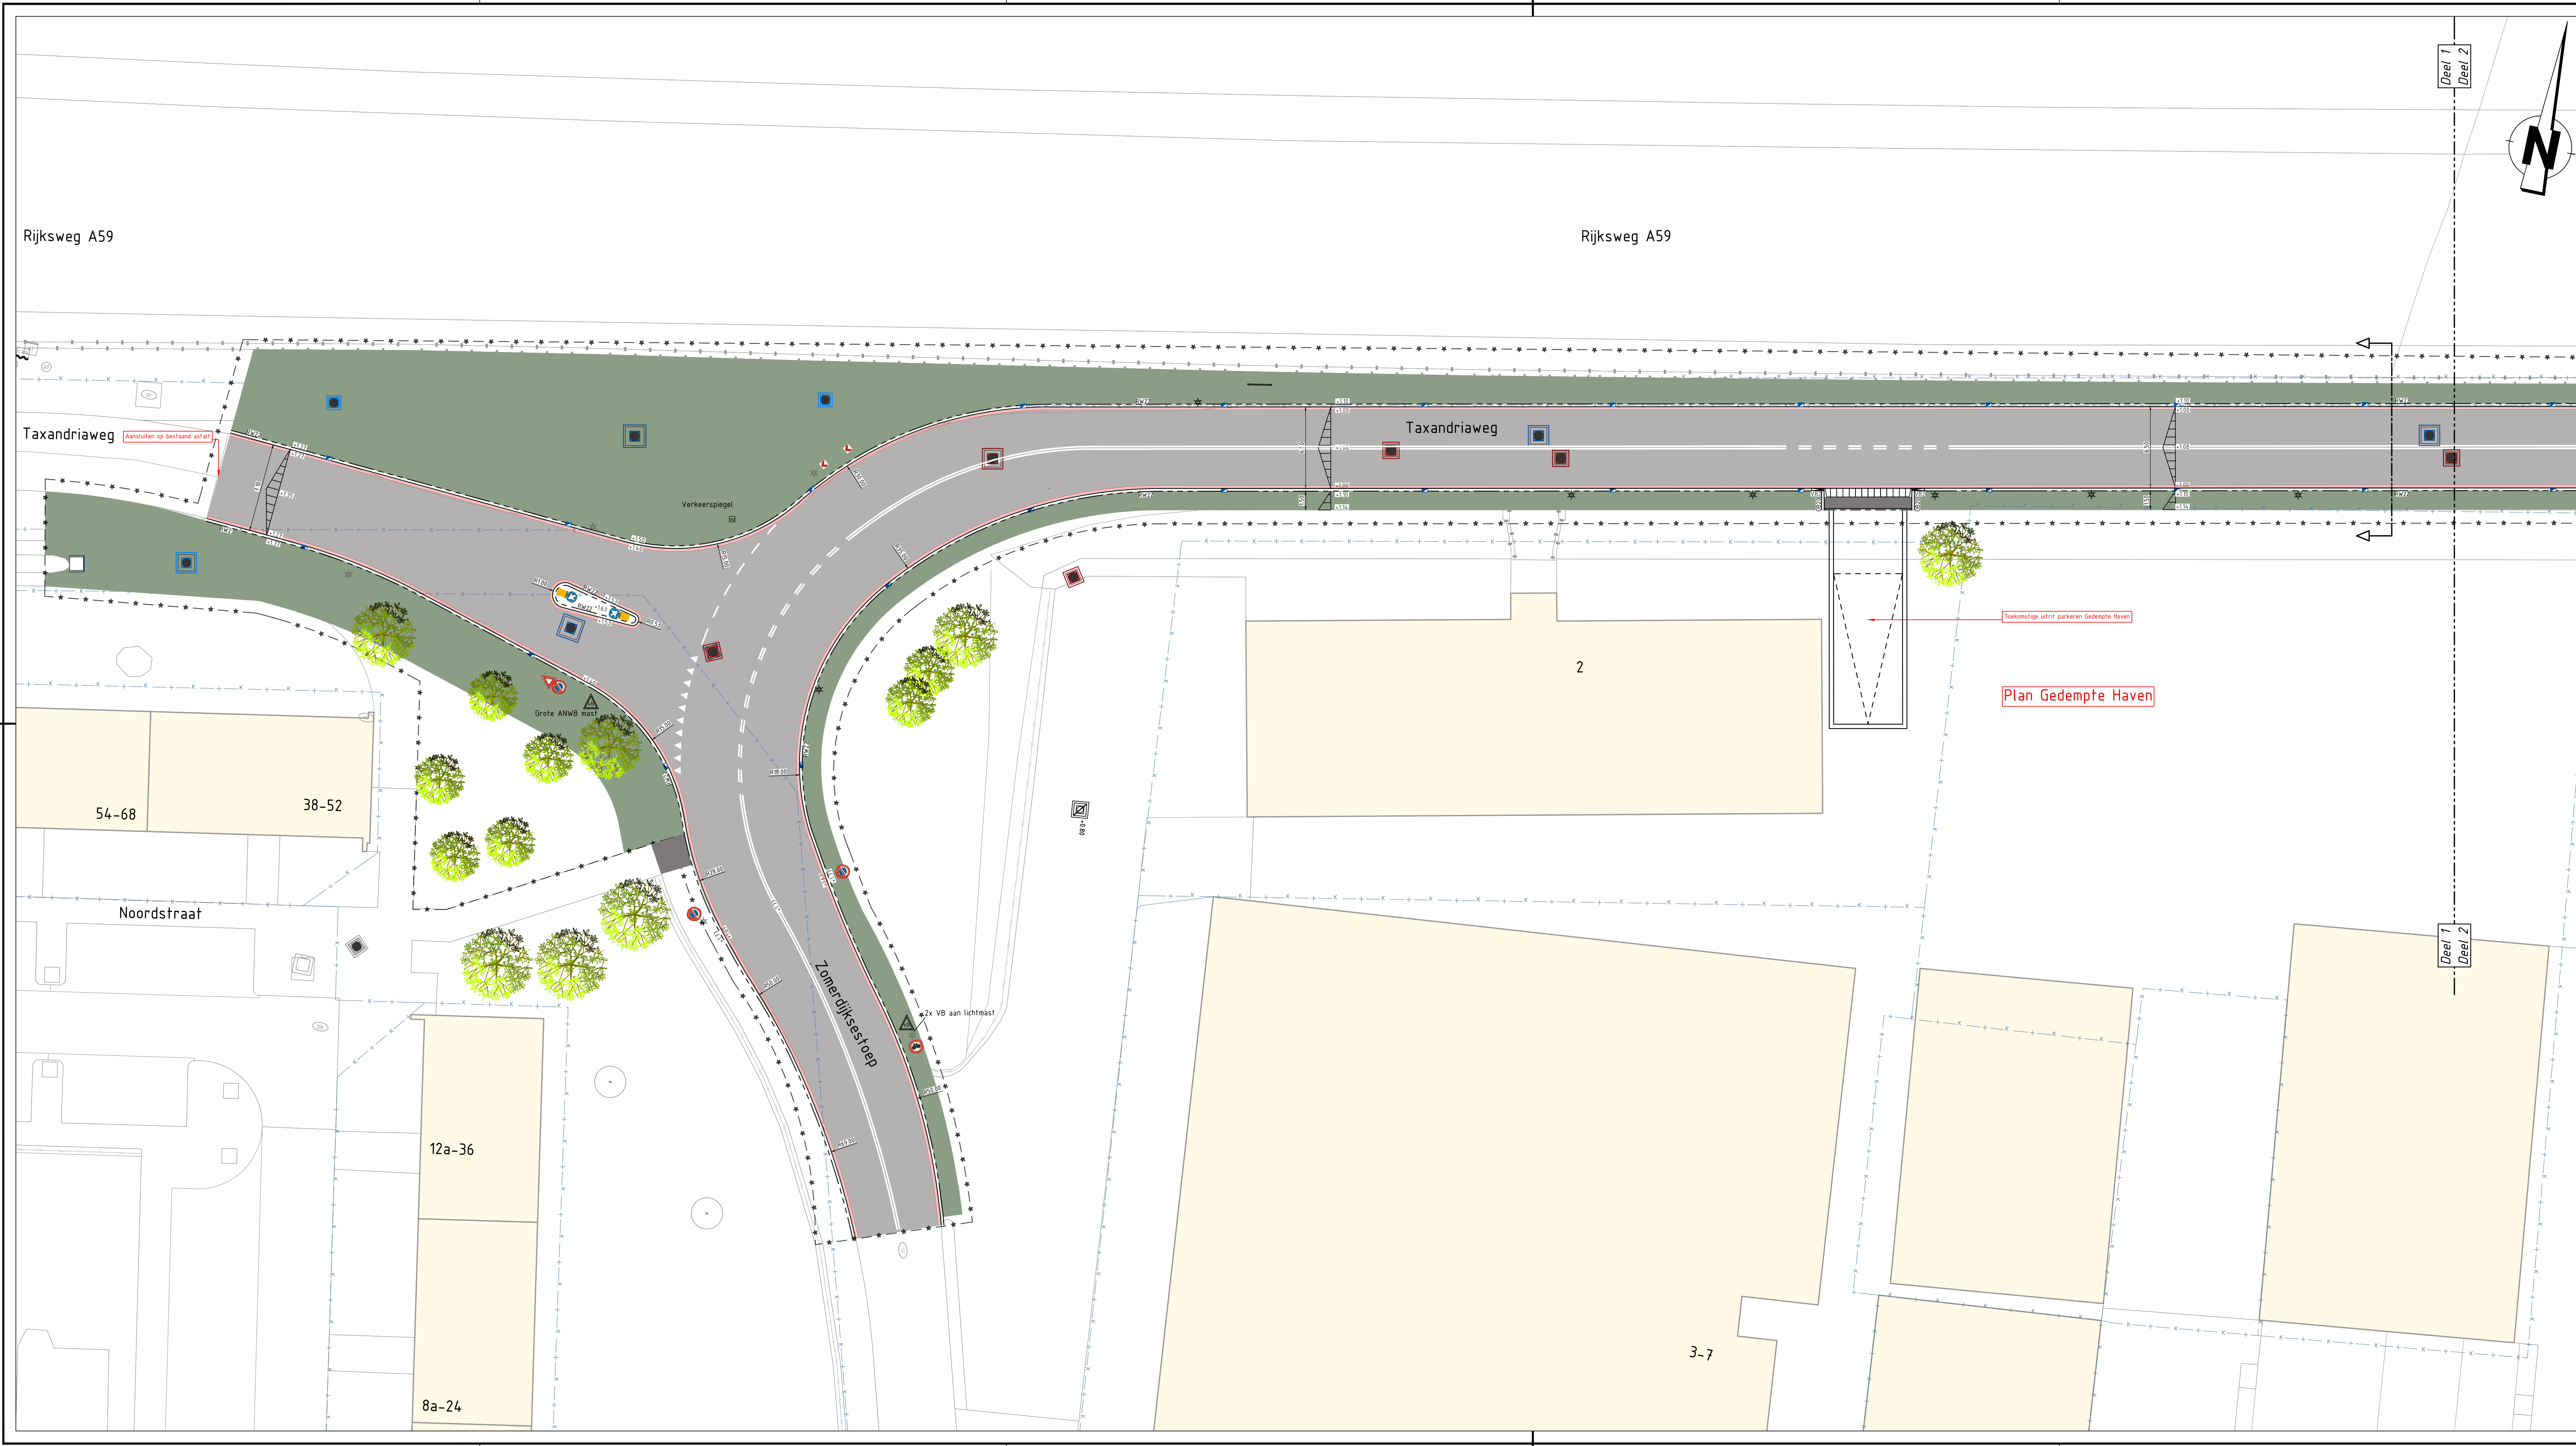

Aanbrengen asfaltverharding, kleur: zwart
Aanbrengen opsluitband 100x200mm, grijs
Aanbrengen dubbelklinker: 200x200mm, halfsteensverband, kleur: grijs
Aanbrengen RWS-band 110/220x250mm, kleur: Lavaro zwart/groen 130

Bestaande opsluitband RWS
Aanbrengen ononderbroken dubbele asfaltering, breedte 10cm, van thermoplast
Opnieuw inrichten openbaar groen, soorten nader te bepalen
Aanbrengen RWS-band 110/220x250mm, kleur: Lavaro zwart/groen 130

Principe profiel 1
Schaal 1:50

VERKLARING

Algemeen & bestaande situatie

- Werkgrens
- Kadastrale grens
- Bestaande situatie
- Bestaande bebouwing incl. huisnummer
- Bestaande lichtmast
- Bestaande boom

Nieuwe situatie bovengronds

- Materiaalgrens
- Aanbrengen opsluitband 100x200mm, kleur: grijs
- Aanbrengen opsluitband 200x250 mm, kleur Lavaro zwart/groen 130
- Aanbrengen RWS-band 110/220x250mm, kleur Lavaro zwart/groen 130
- Aanbrengen RWS verloopband 110/220x250mm naar 130/150mm, kleur Lavaro zwart/groen 130
- Aanbrengen inritband 600x200x300mm (RWS 11/22), kleur Lavaro zwart/groen 130
- Aanbrengen inritband 750x200x500mm, kleur Lavaro zwart/groen 130
- Aanbrengen 2-streks gootlaag, betonsraatstenen, keurformaat, kleur: grijs
- Aanbrengen asfaltverharding, kleur: zwart
- Aanbrengen dubbelklinker t.p.v. trottoir, 200x200x80mm, halfsteensverband, kleur: grijs
- Aanbrengen ononderbroken dubbele asfaltering, breedte 10cm, van thermoplast
- Aanbrengen 100-100 streep, breedte 10cm, van thermoplast
- Aanbrengen haalendandmarkering
- Aanbrengen trottoirkeik
- Vervangen bestaande mast en armatuur overzelfen op nieuwe mast
- Aanbrengen verkeersbord (hergebruik)
- Opnieuw inrichten openbaar groen, soorten nader te bepalen

OPMERKINGEN:
Maten in meters, tenzij anders vermeld.
Peilmaten in meters t.o.v. NAP.

C-3	27-11-2025	Concept versie 3	S. Konings
C-2	22-10-2025	Concept versie 2	S. Konings
C-1	01-10-2025	Concept versie 1	S. Konings
Versie	Datum	Omschrijving	Gedownload door

Gemeente Waalwijk

Project

Reconstructie Taxandriaweg Fase 2 te Waalwijk

Onderdeel

Definitief ontwerp - bovengrondse infra - blad 1

GEO INFRA B.V.

Civieltechnisch Ingenieursbureau

BedrijvenPark BorchWerf
Emmerloek 18
4751 XE OUD-GASTEL
T (0165) 349 350
E info@geoinfra.nl
I www.geoinfra.nl

Gefabriceerd door	Projectnummer	Datum	Formaat	In 2 bladen, bladnummer 1
S. Konings	23119100	27-11-2025	A1L (597x1260)	
Gecontroleerd door	Besteknummer	Status	Schaal	Tekeningnummer
R.C.J. van Zitteren	---	Concept-3	1:200 & 1:50	23119100-DO-1