




Blad 1 Schaal 1:500

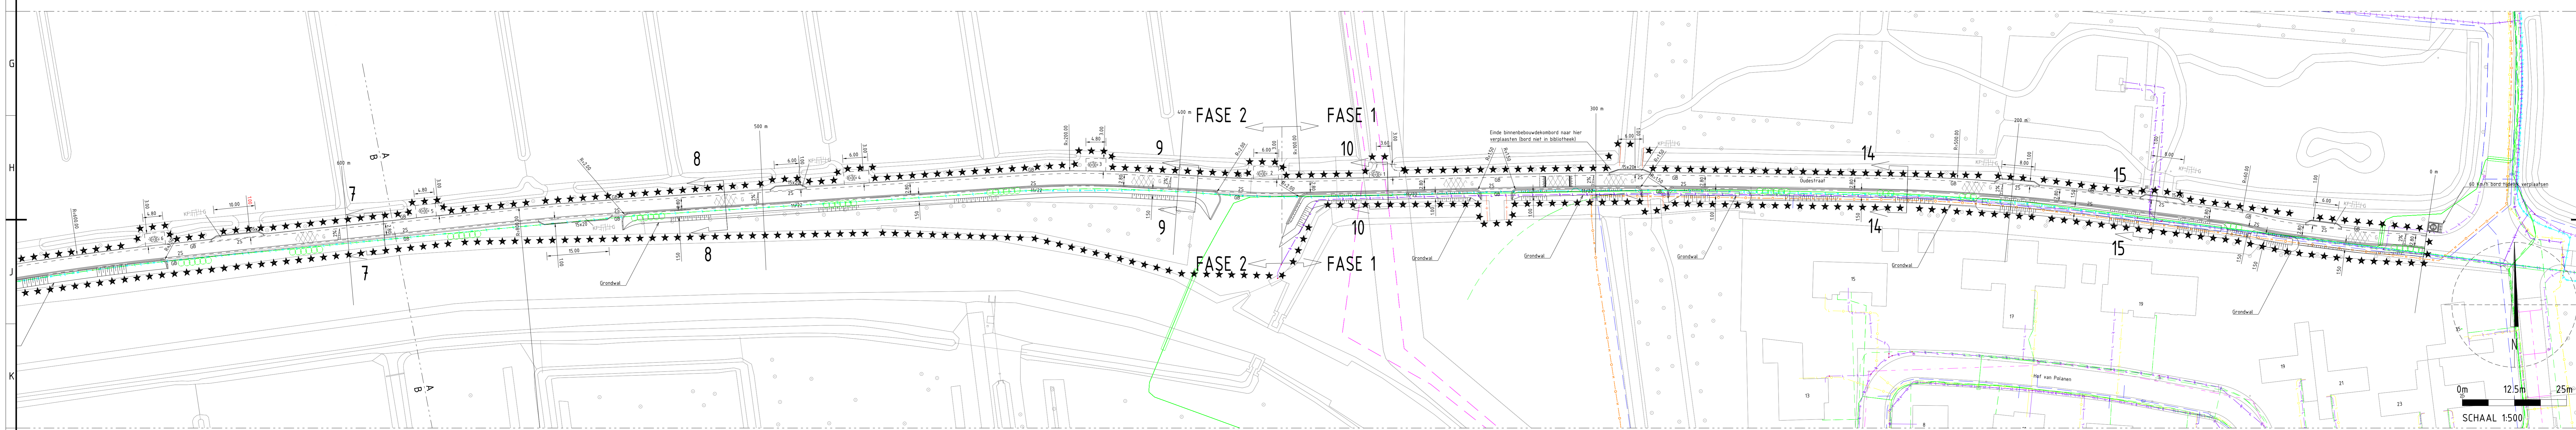

Blad 2 Schaal 1:500

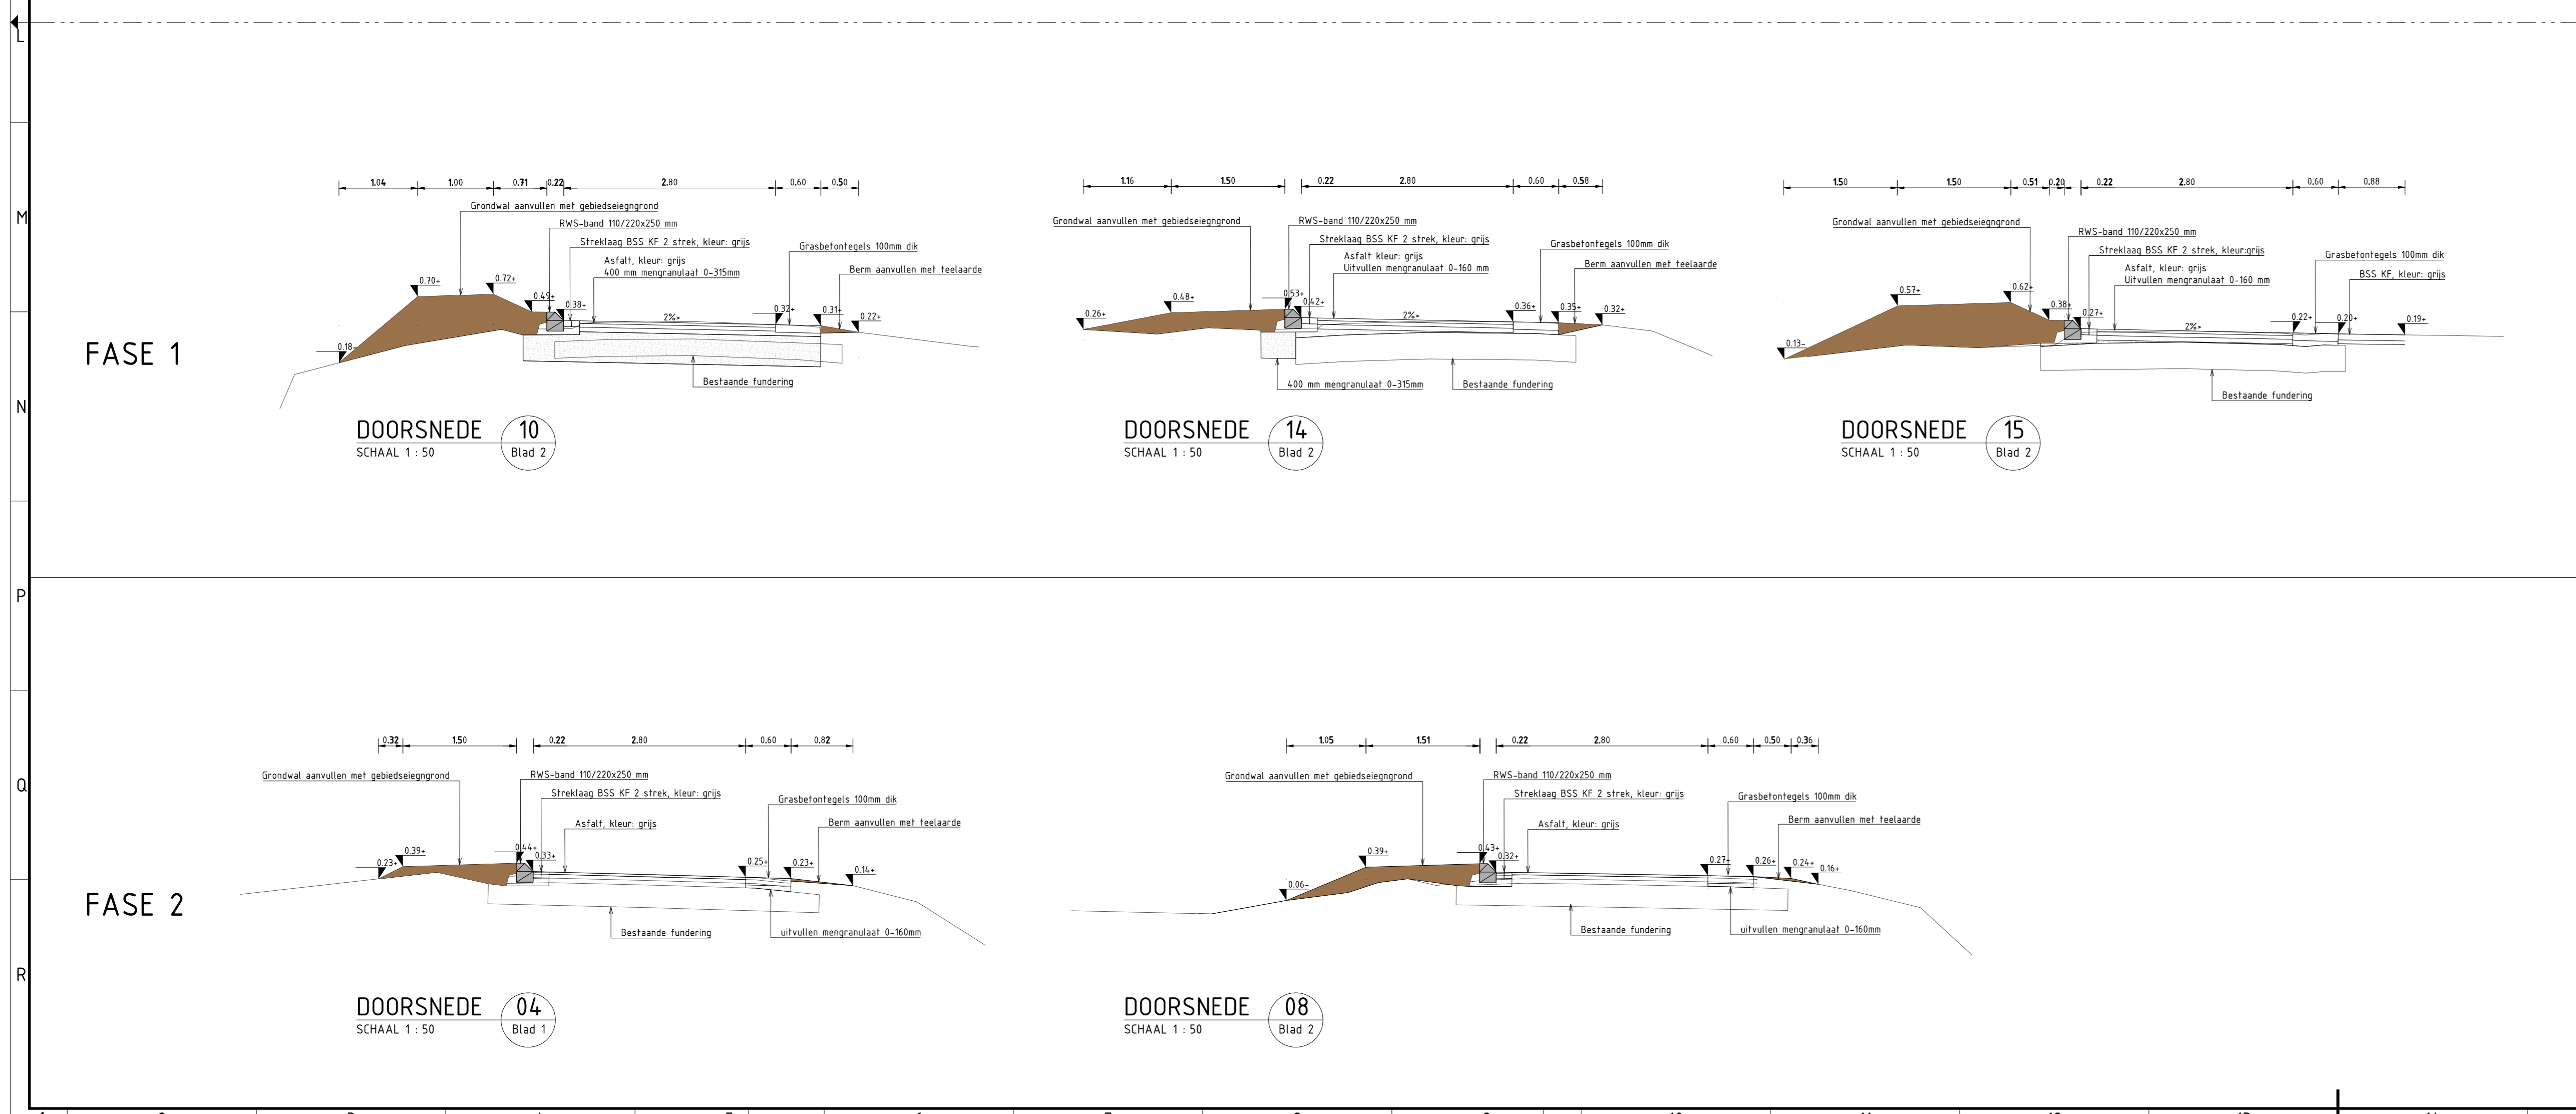

- Algemeen**
- Materiaalgrans
  - 2% Helling weg
  - Ondergrond
  - ★★ Werkgrans
  - ||| Tegel, zie profielen voor de helling
- Kantopsluiting**
- Verhardingen**
- B55 WF Betonband kleur grijs
  - Grasbetontegels, nummering verwijst naar het vak
  - Asfalt kleur grijs
- KLIC**
- Gasleiding
  - Water
  - Leidingwater
  - Drainage
  - Overig
  - Asfalt netwerk w/p
  - Boon bestaand
  - Verkeersbord A11\_60B015
  - Watersporing
  - Gas hoge druk
  - Gas lage druk
  - Drempel 30 ca/h
  - Drempel 60 ca/h

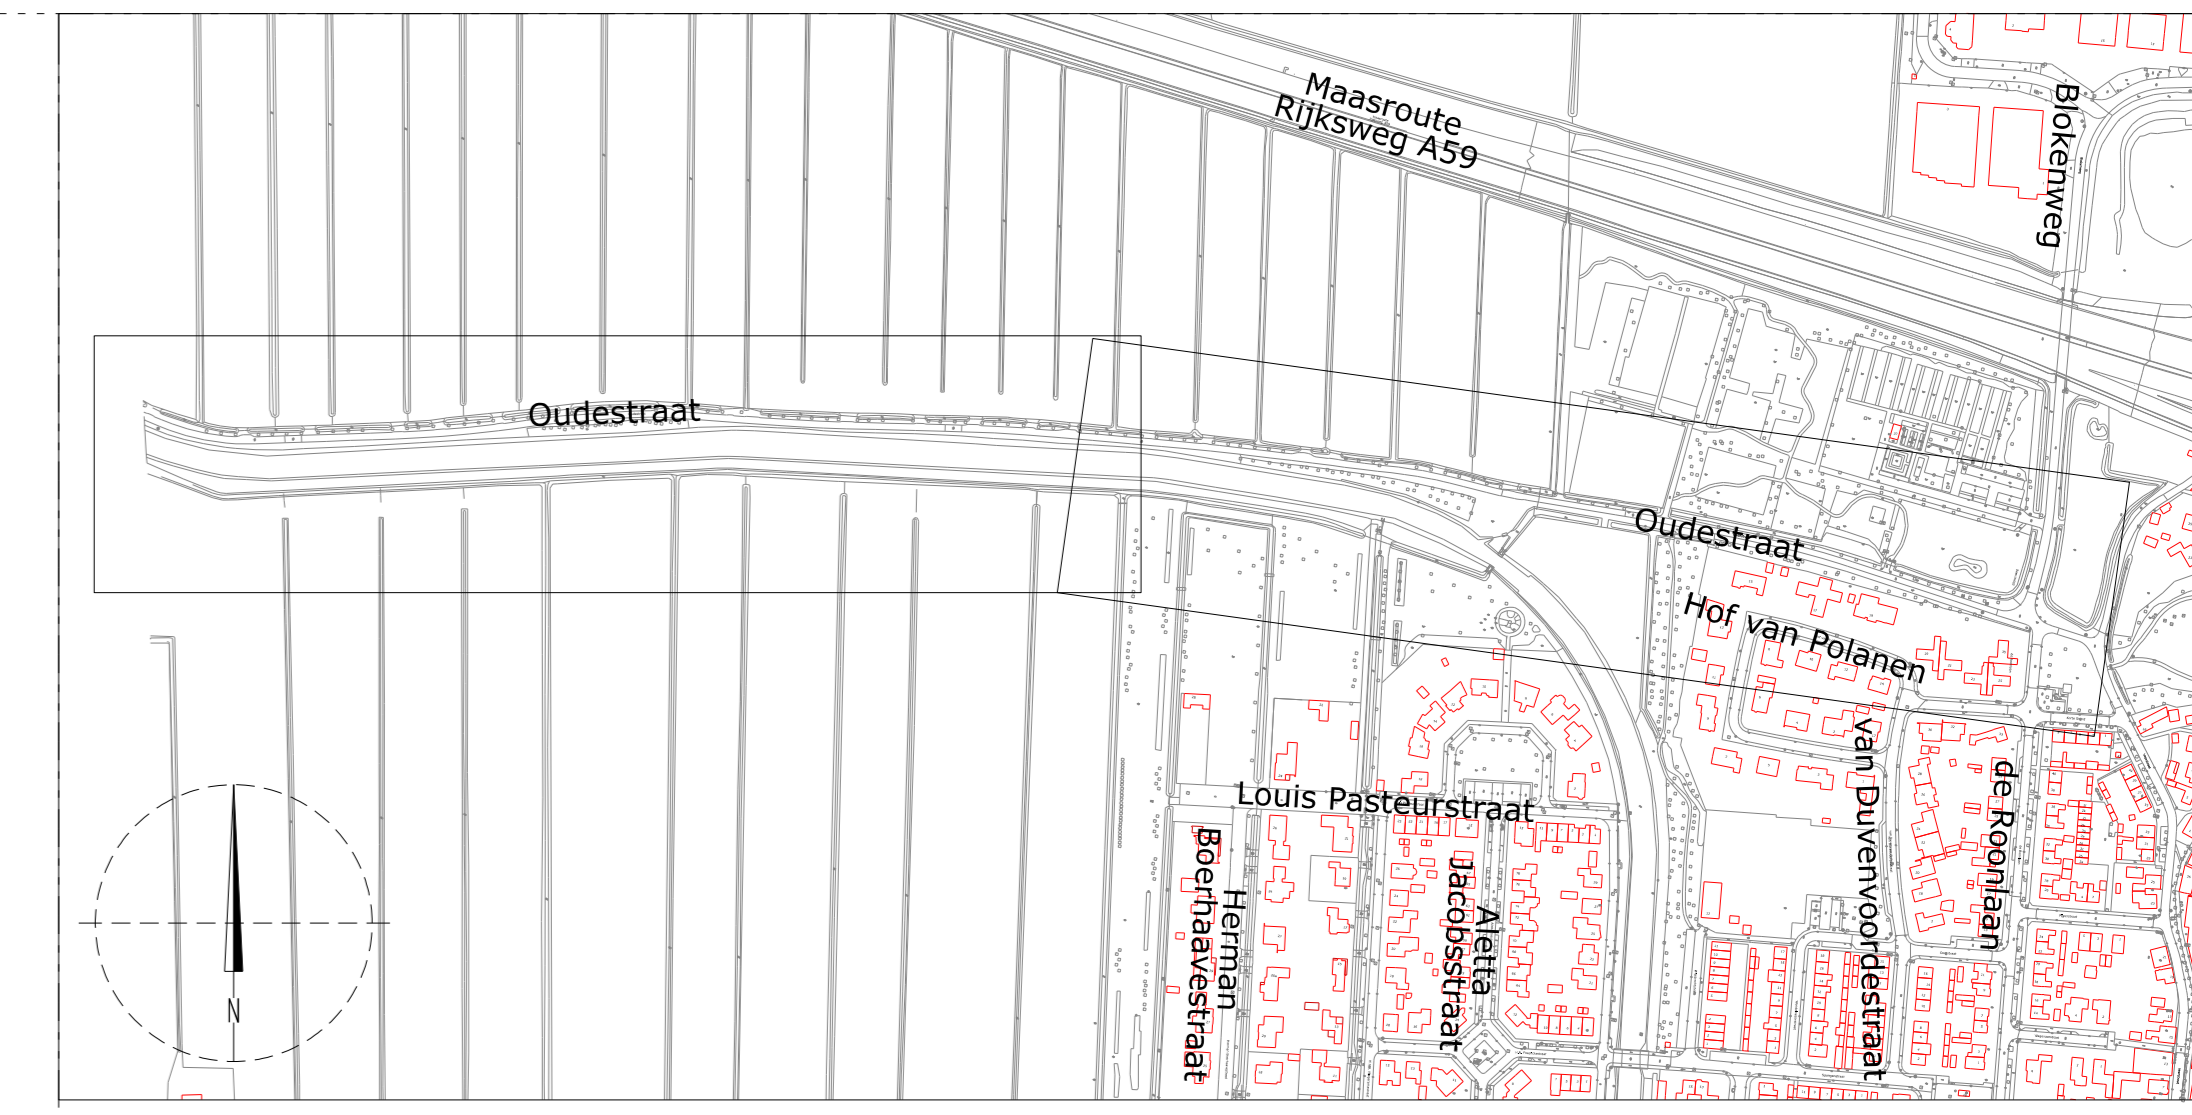

Situatie Schaal 1:10000

**Gemeente Waalwijk**  
**VERHARDING DEFINITIEF ONTWERP**

Team Overeen Openbare Ruimte (TOOR)

Projectnummer: 2122-3201-0	Status: Definitief	Tekeningnummer: 2122-3201-0
Ontwerp: 2022-03-08	Datum: 2022-03-08	Bladnummer: 1
Projectleider: J. van der Meulen	Ontwerper: J. van der Meulen	Schaal: 1:500