




Principeprofiel 1.1 Zitmeubel (schaal 1:20)

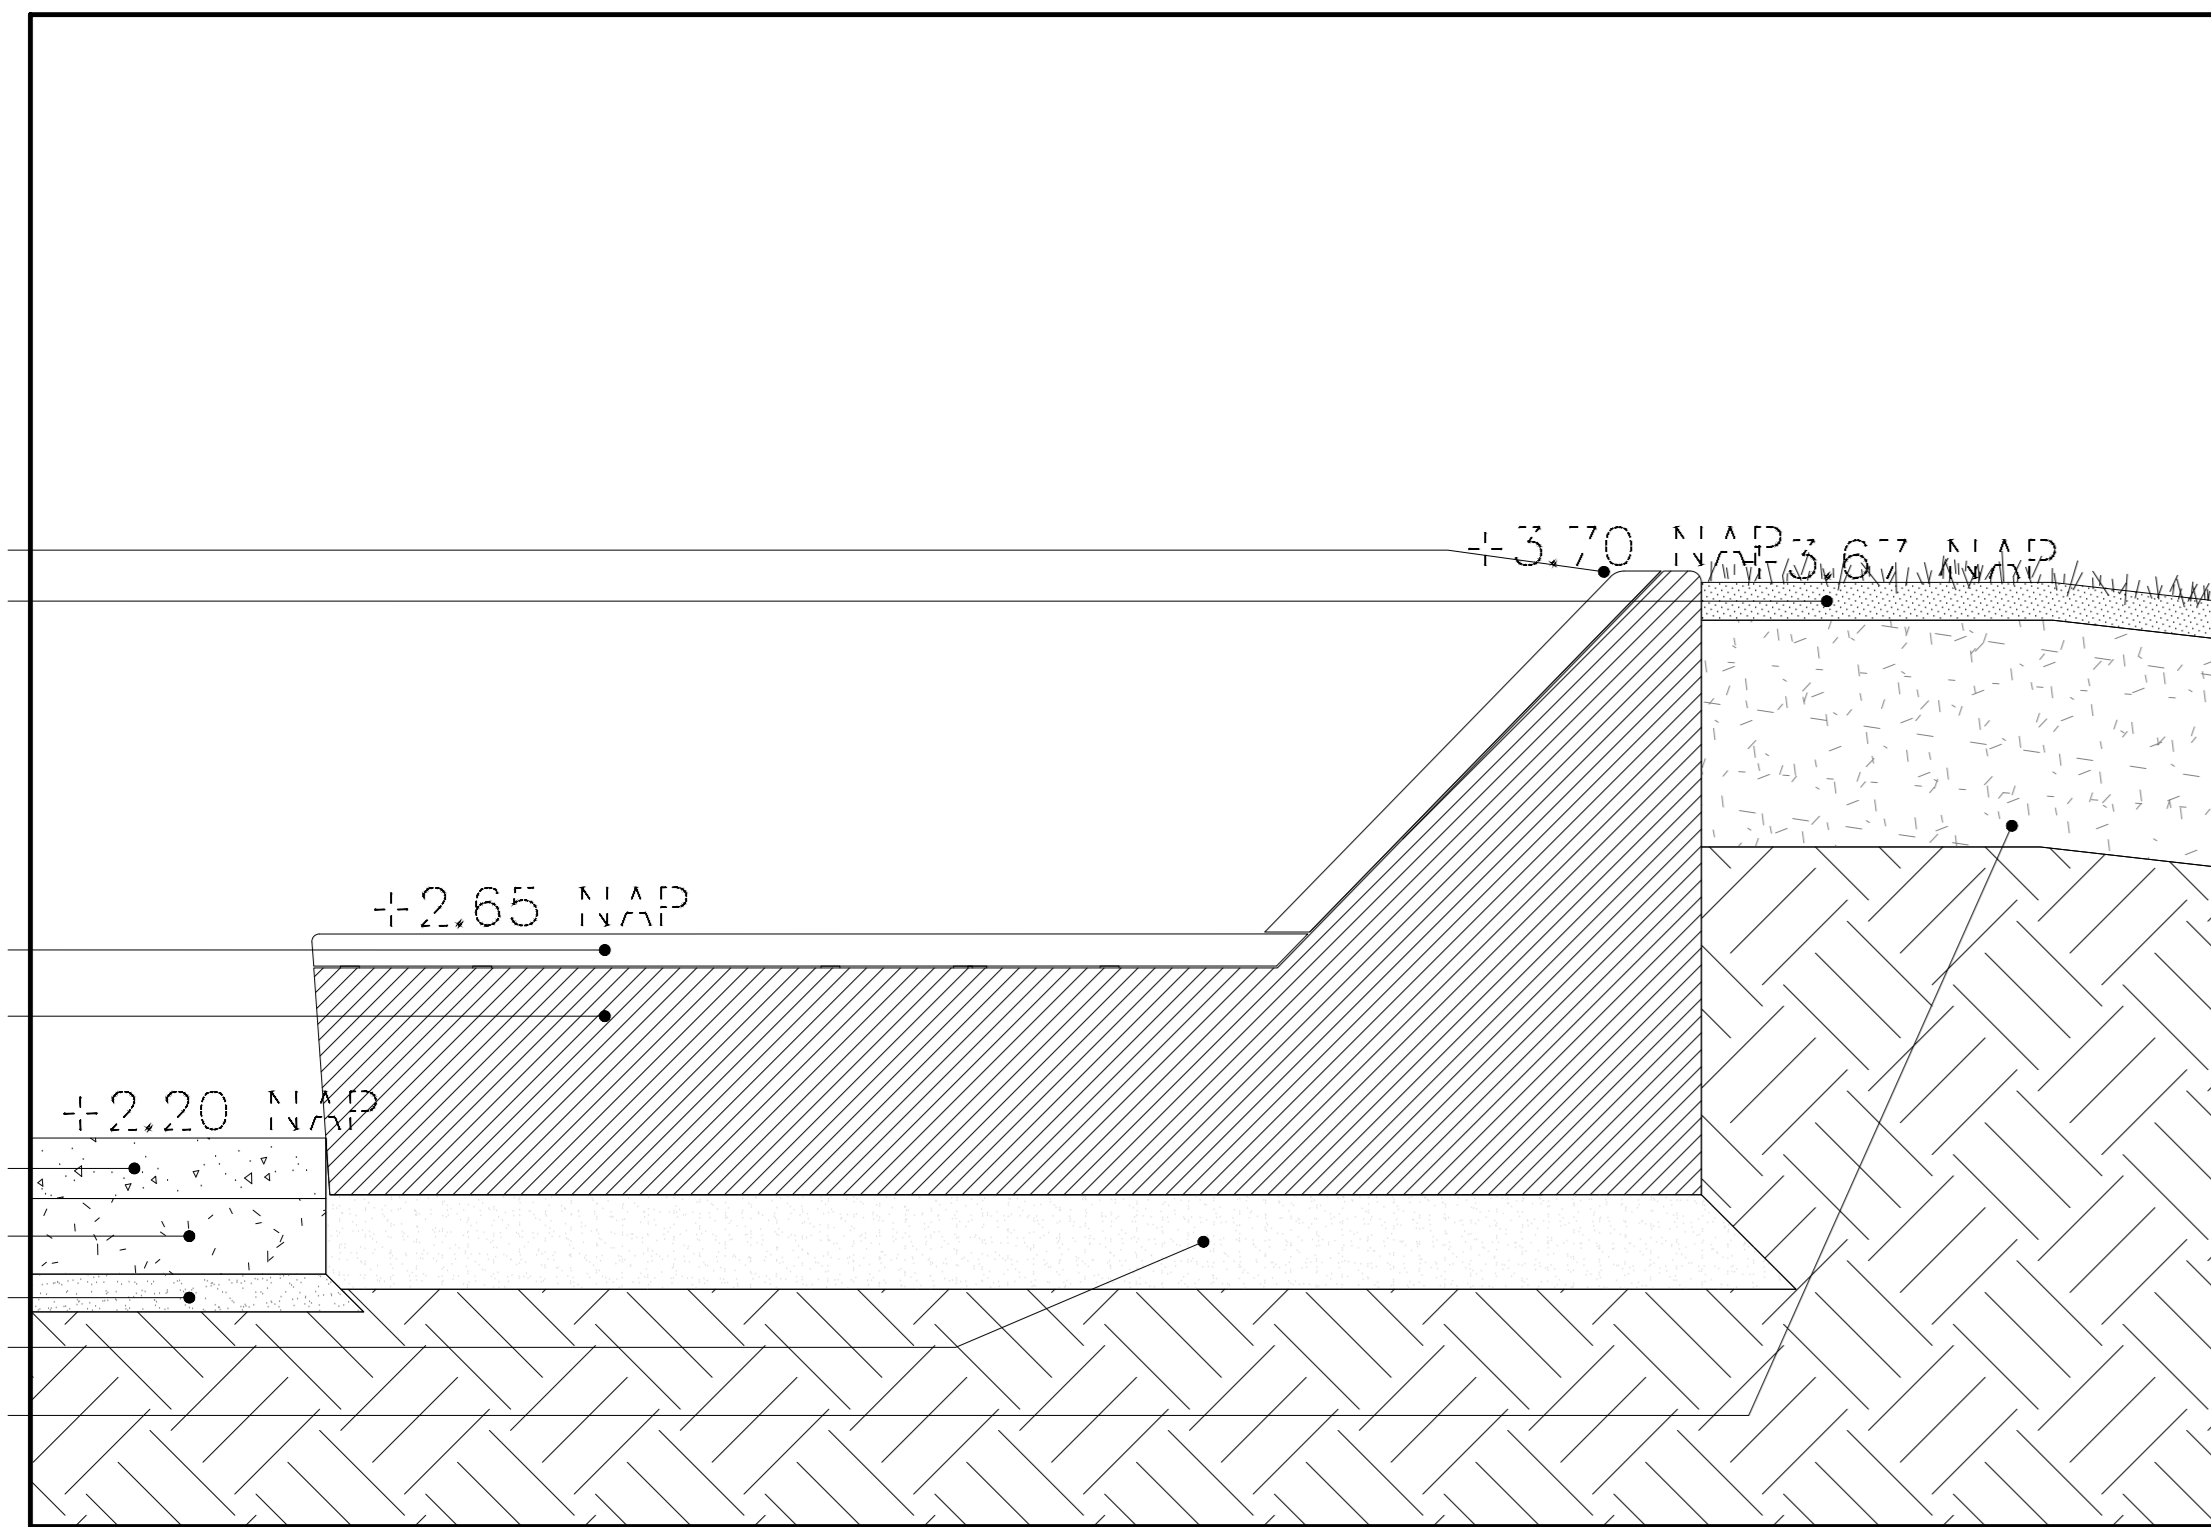


Detail 1.1 (schaal 1:20)

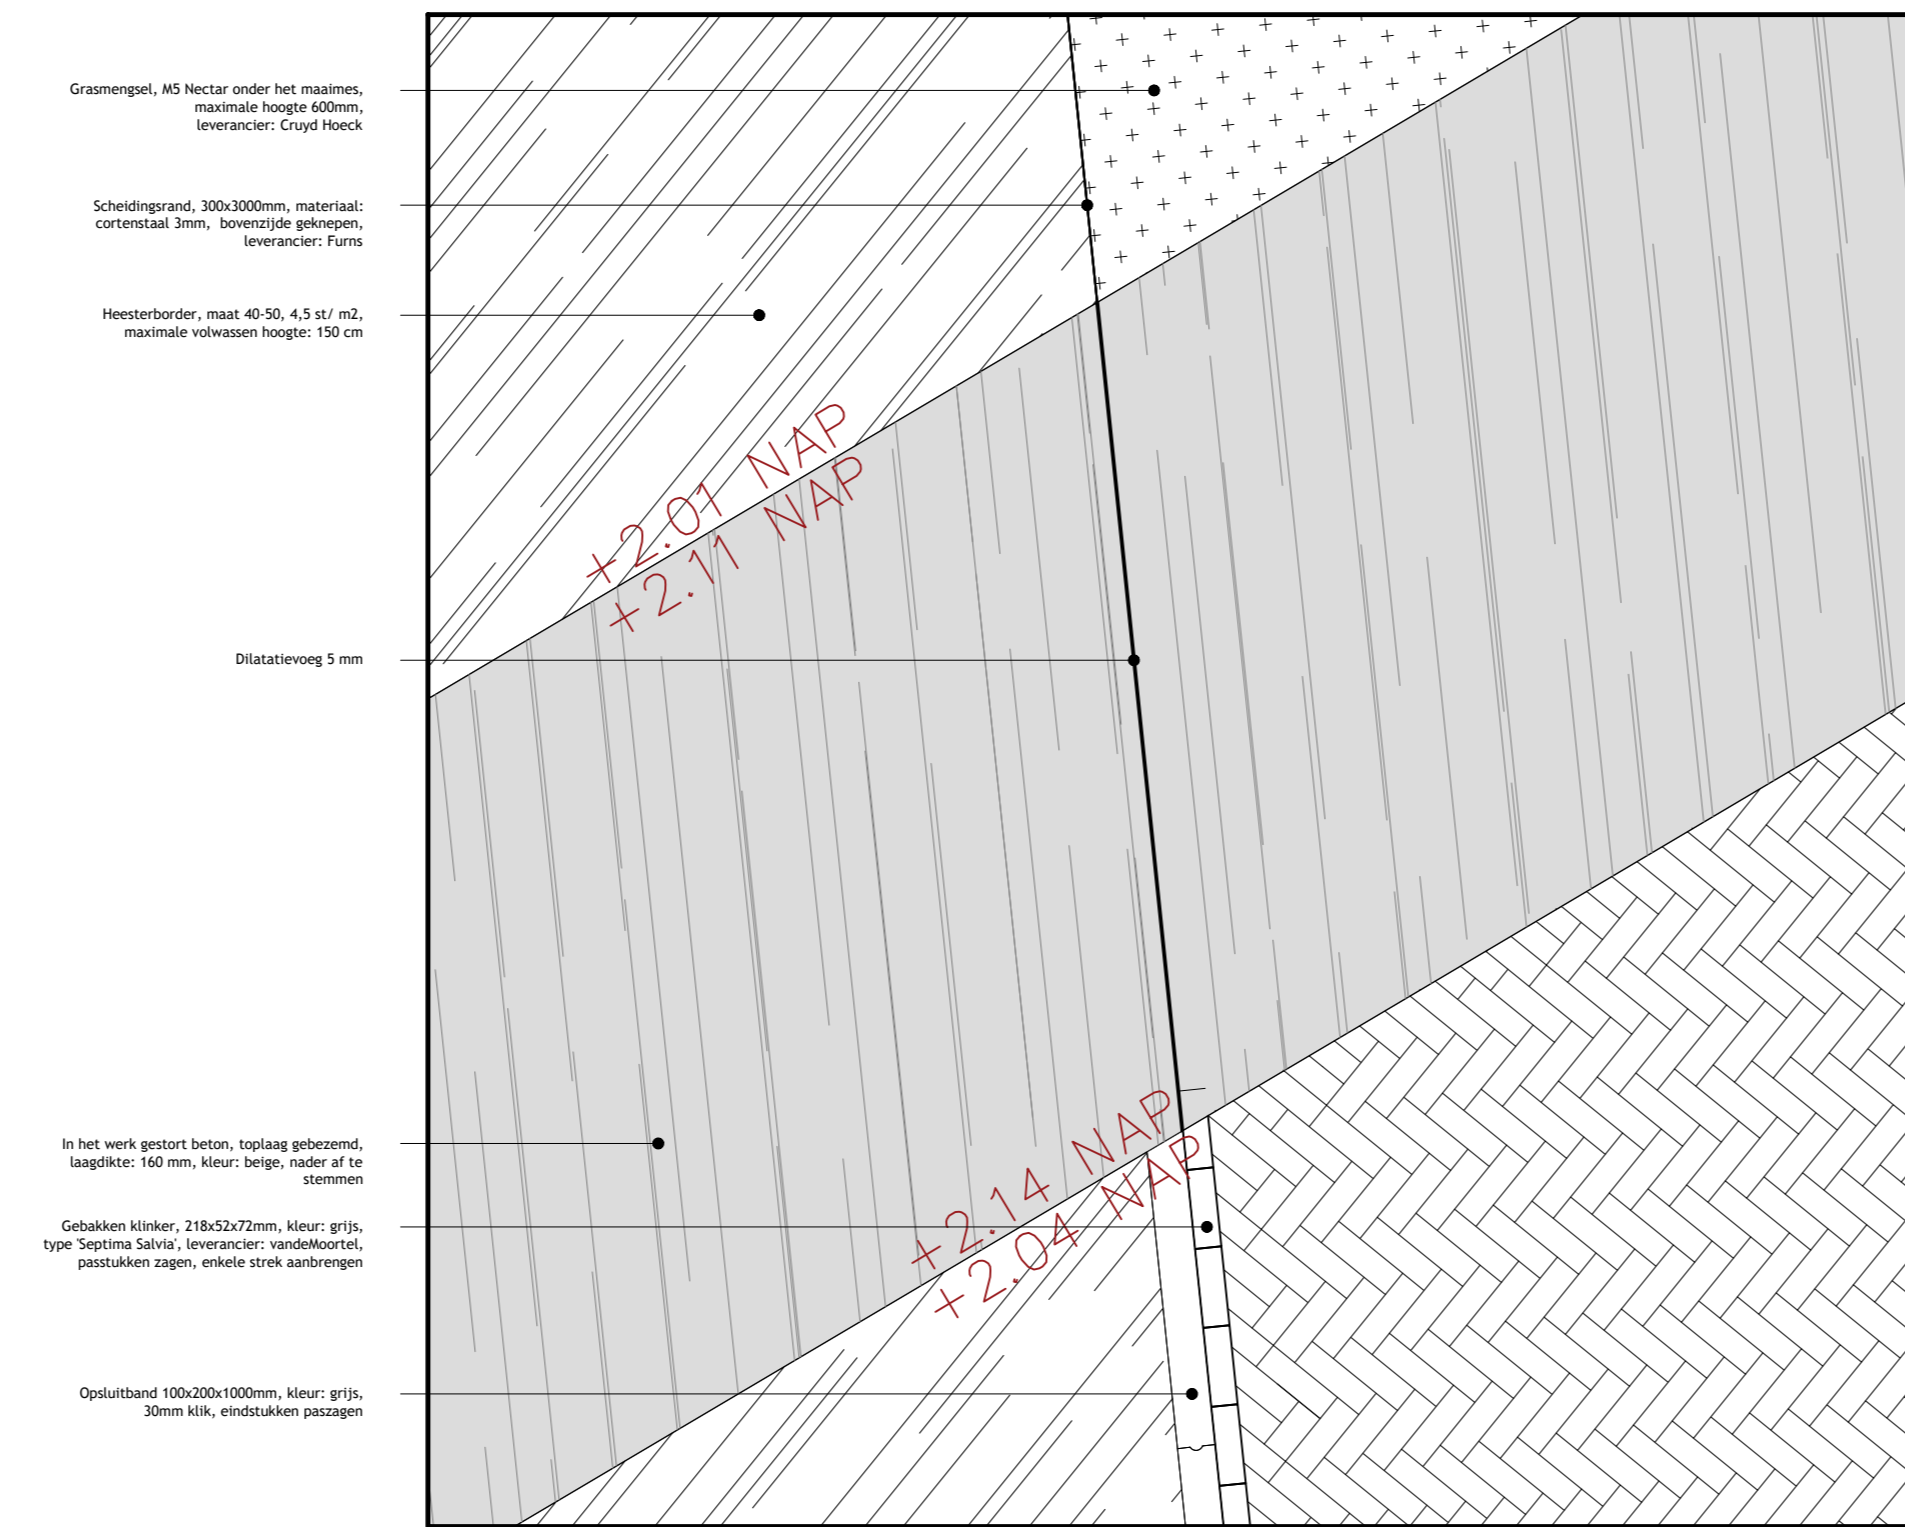


Detail 1.3 (schaal 1:20)

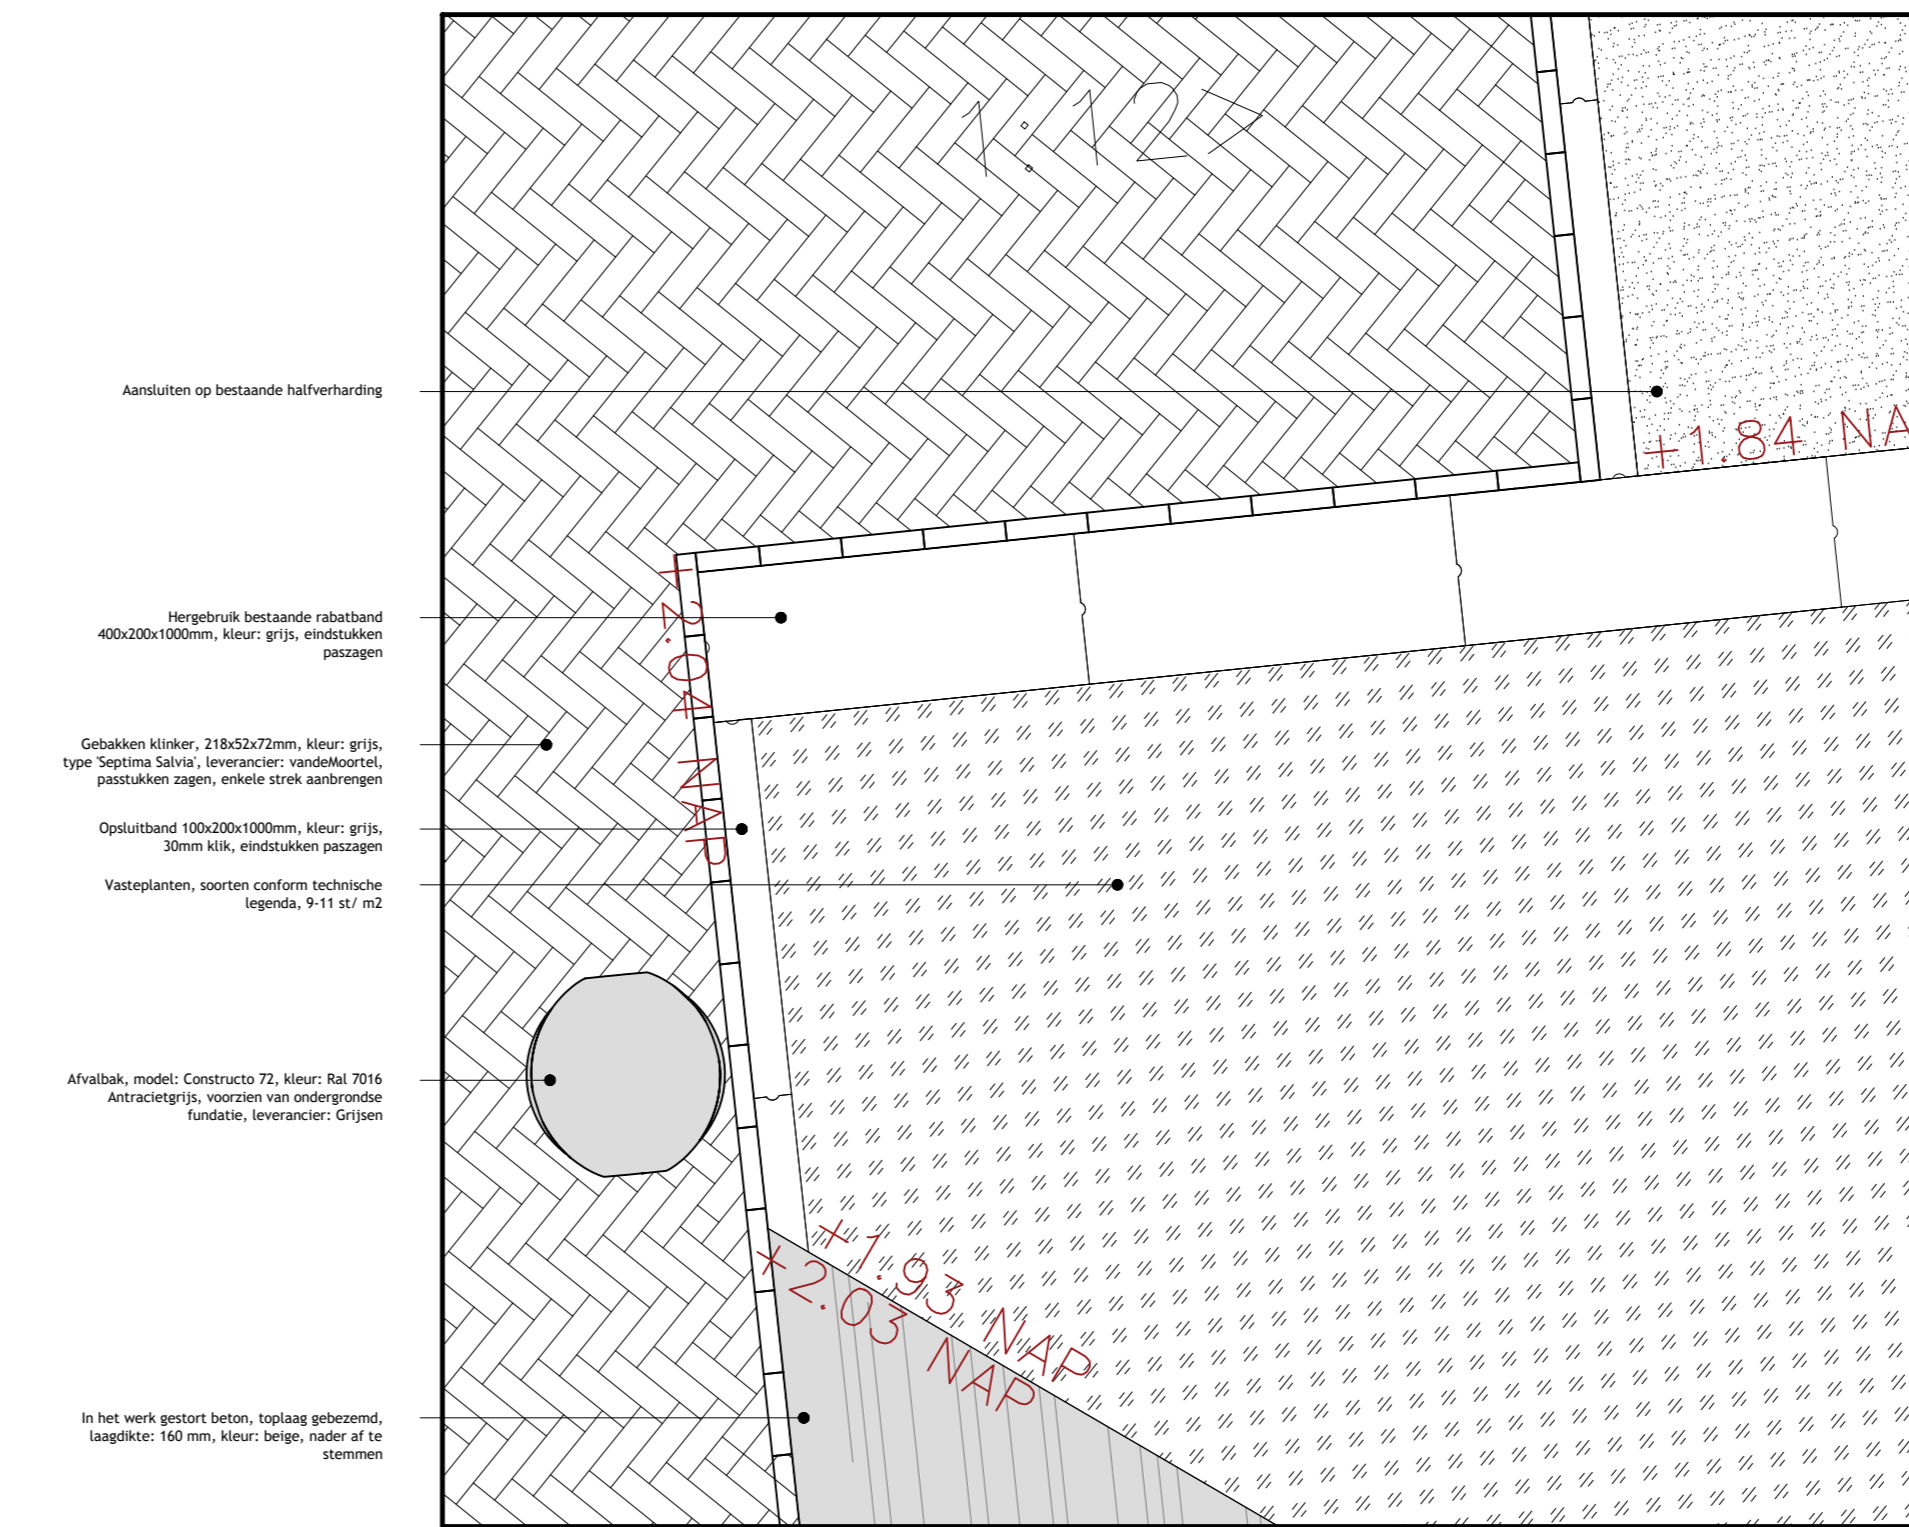


Detail 1.5 (schaal 1:20)

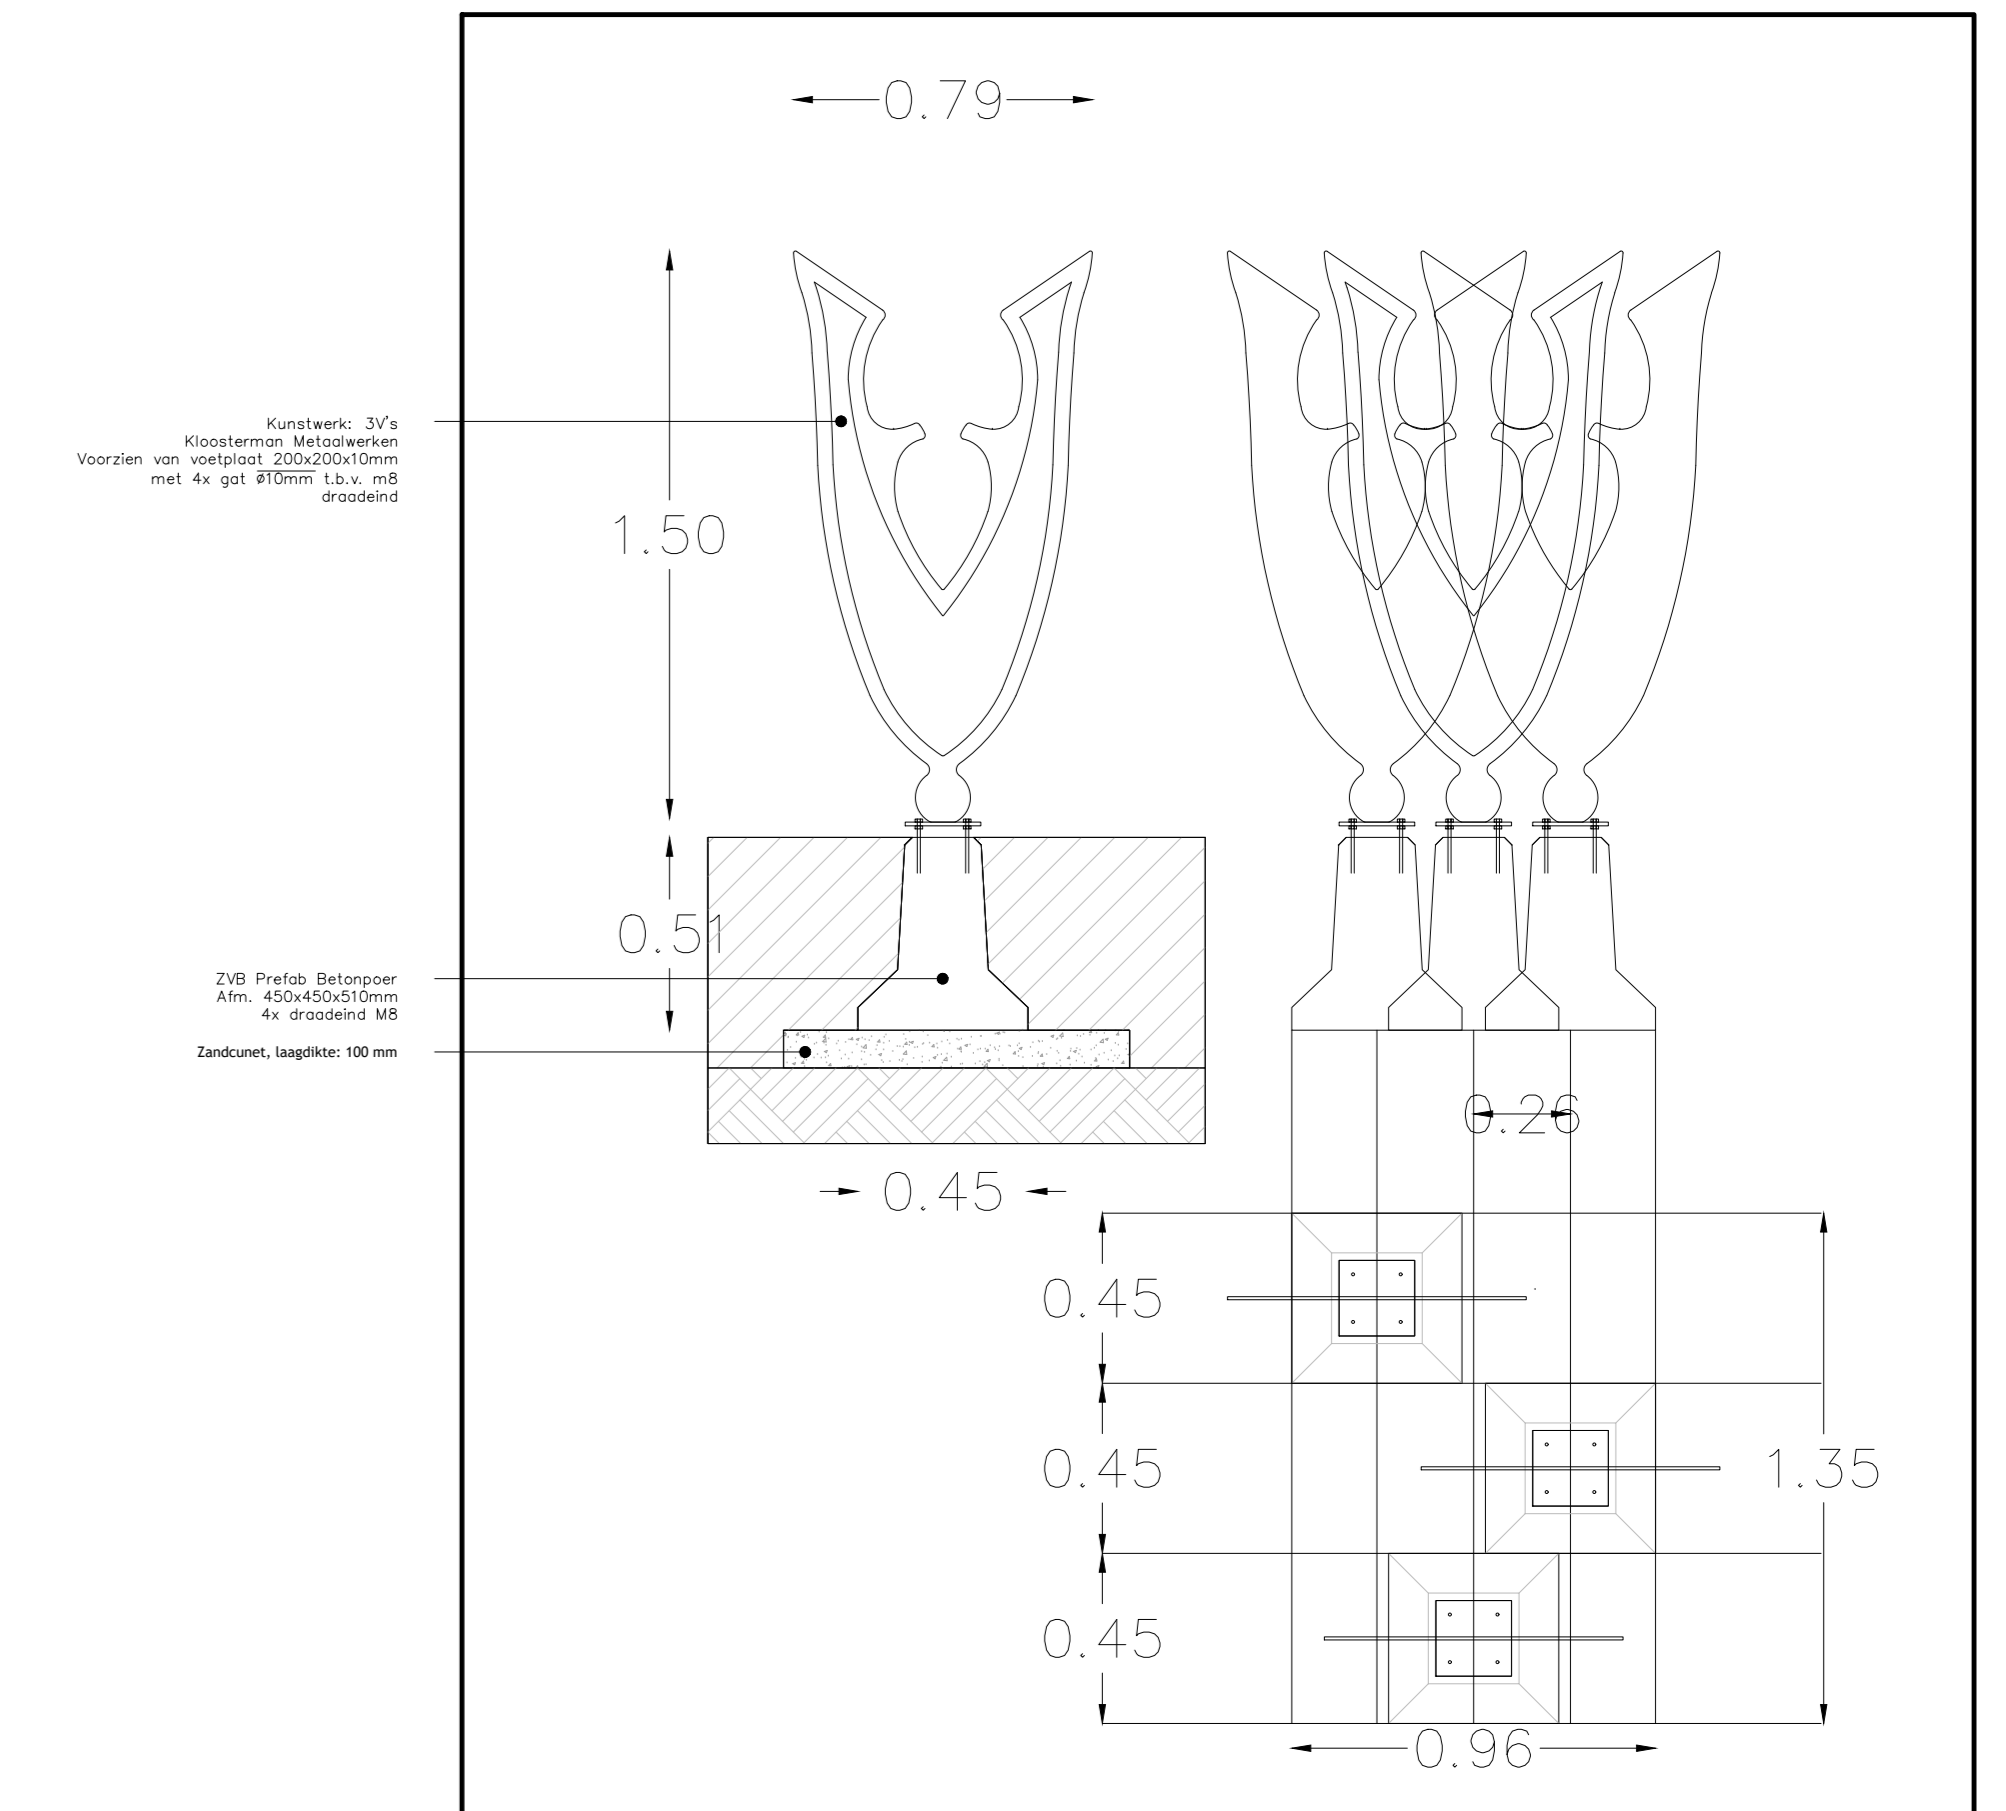


Principeprofiel 1.2 Grondkerend meubel (schaal 1:20)

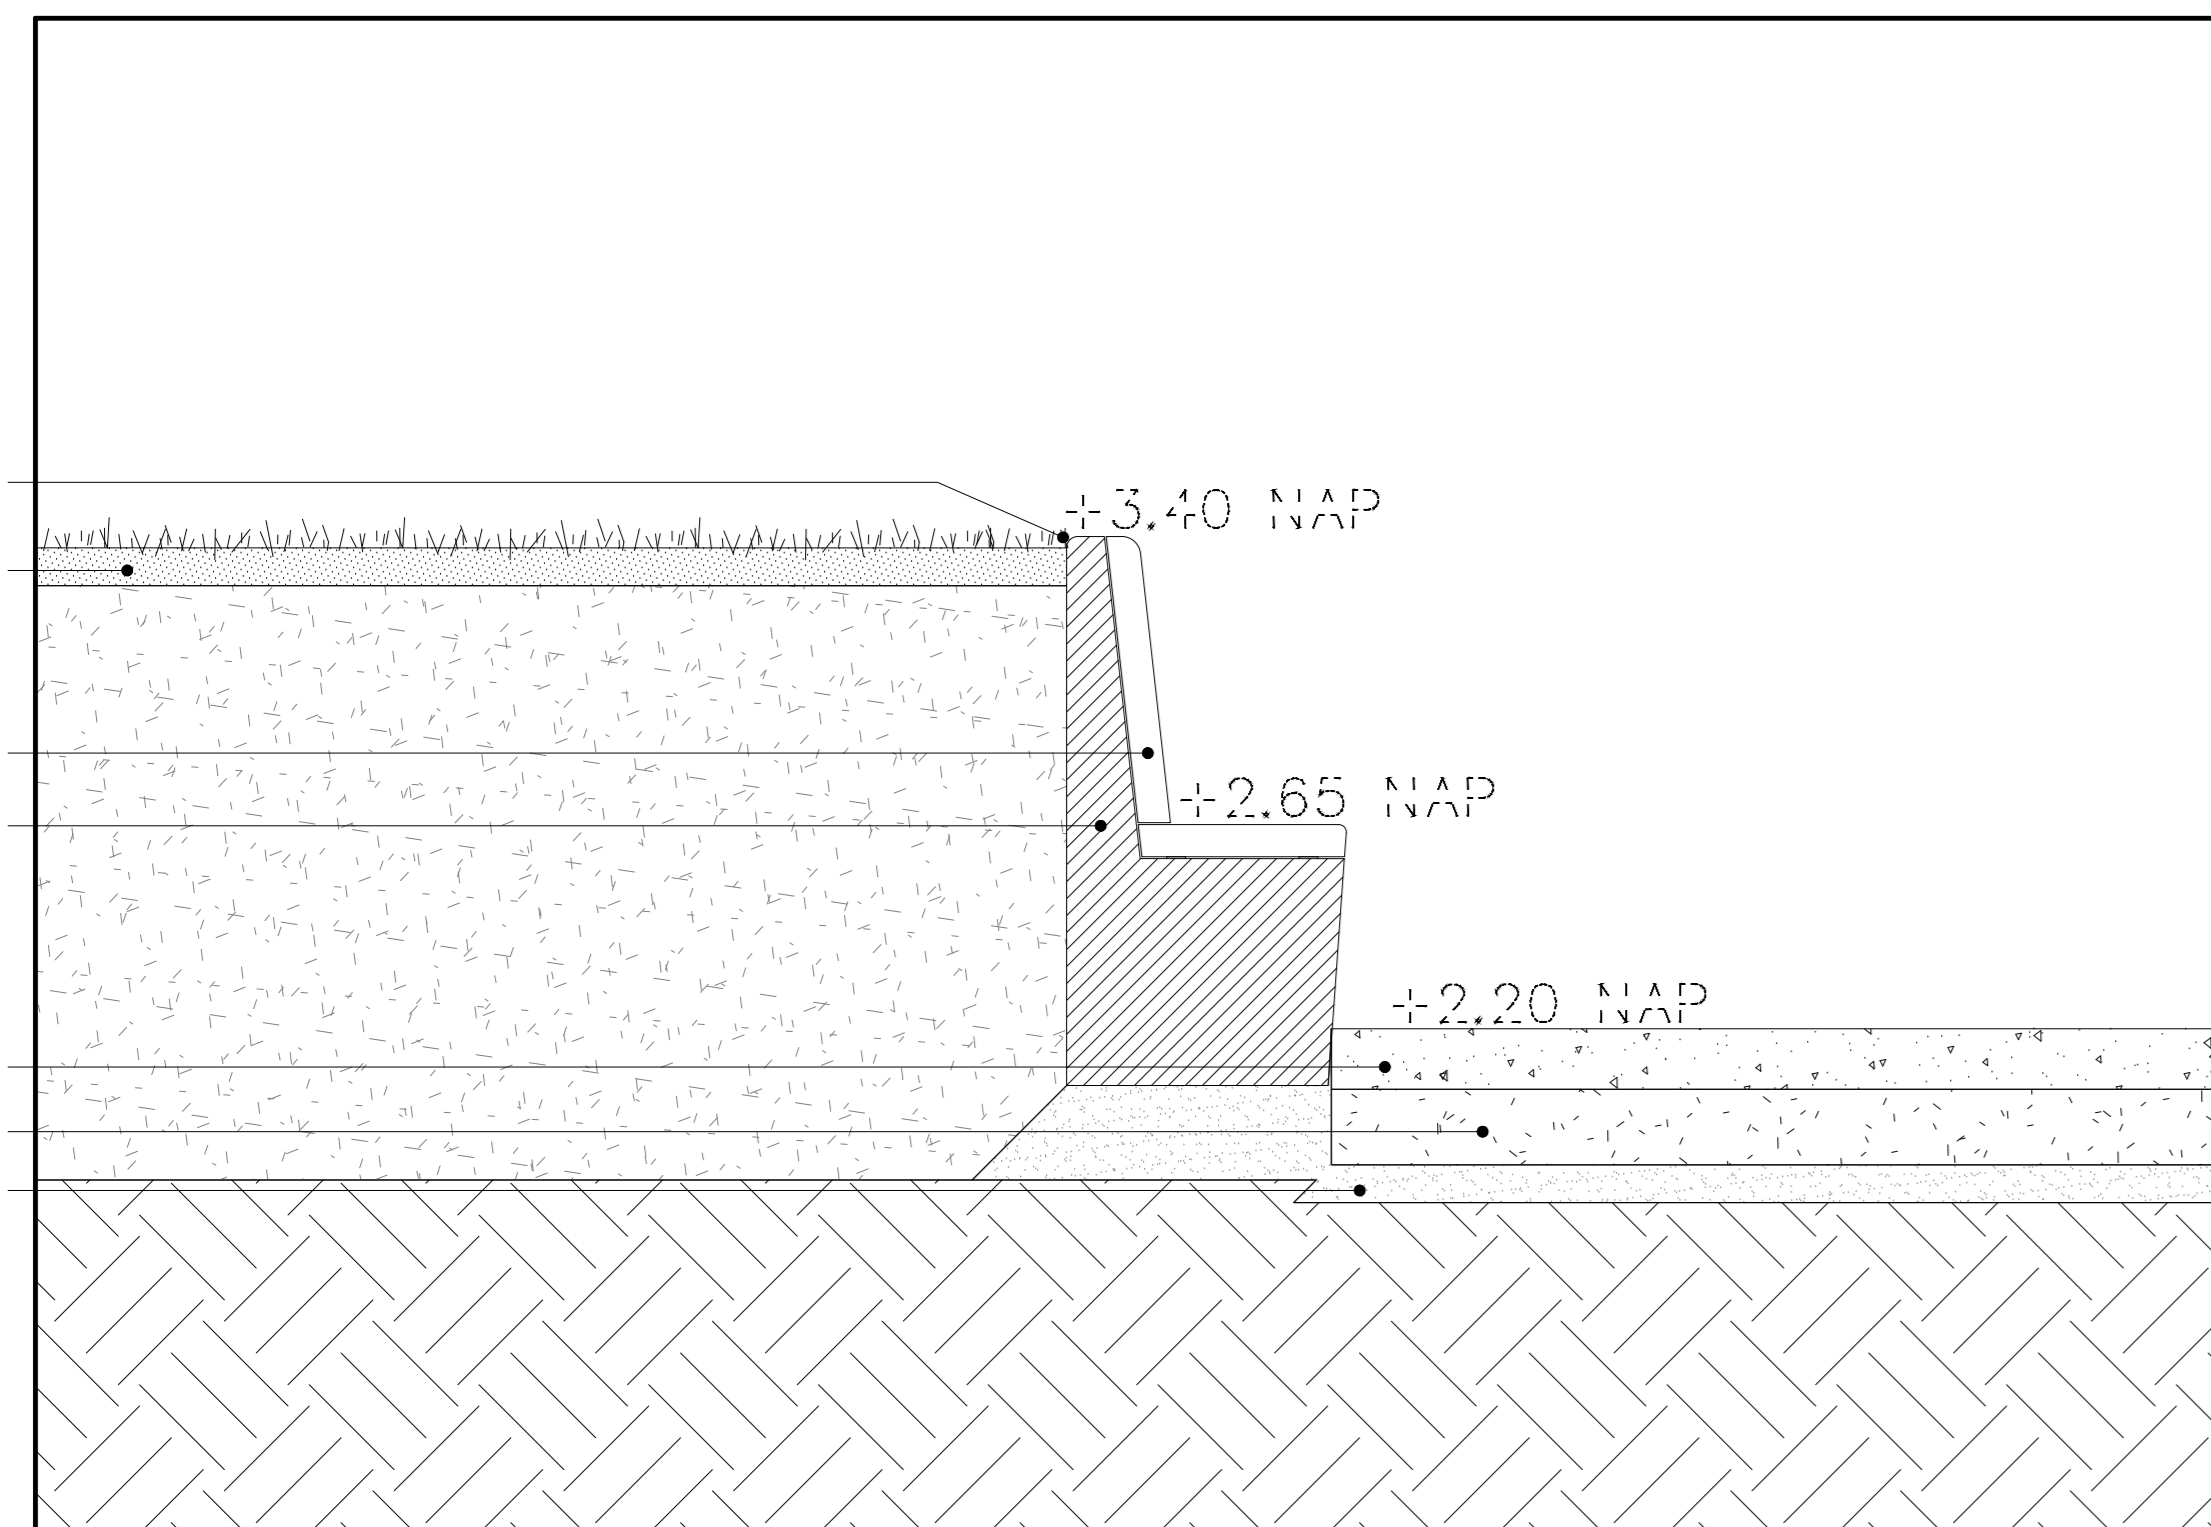


Detail 1.2 (schaal 1:20)

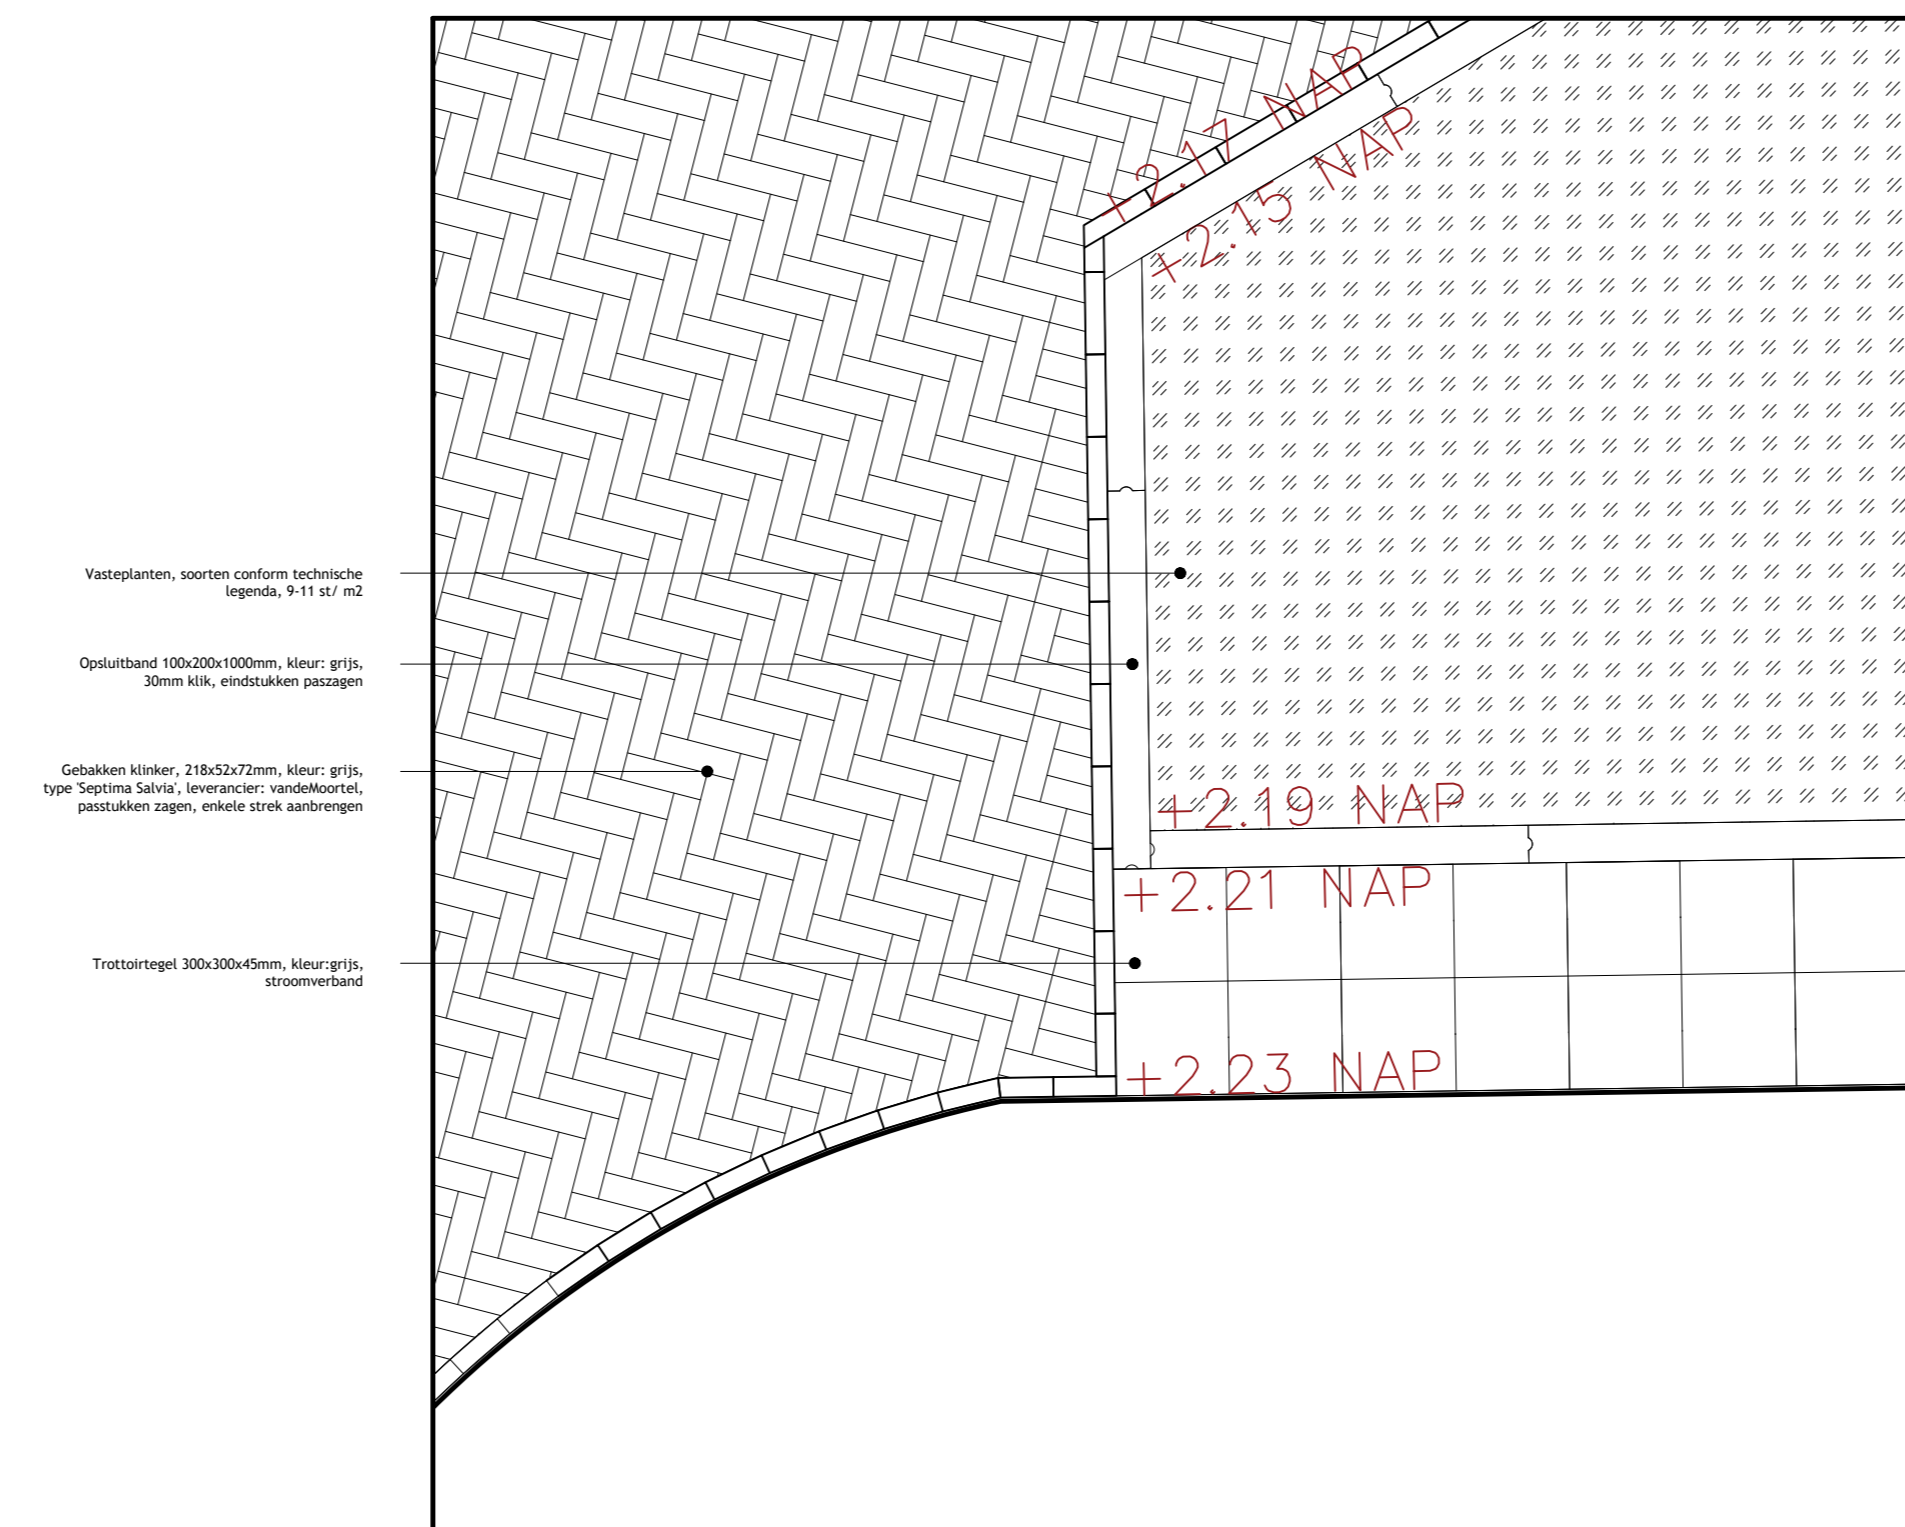


Detail 1.4 (schaal 1:20)

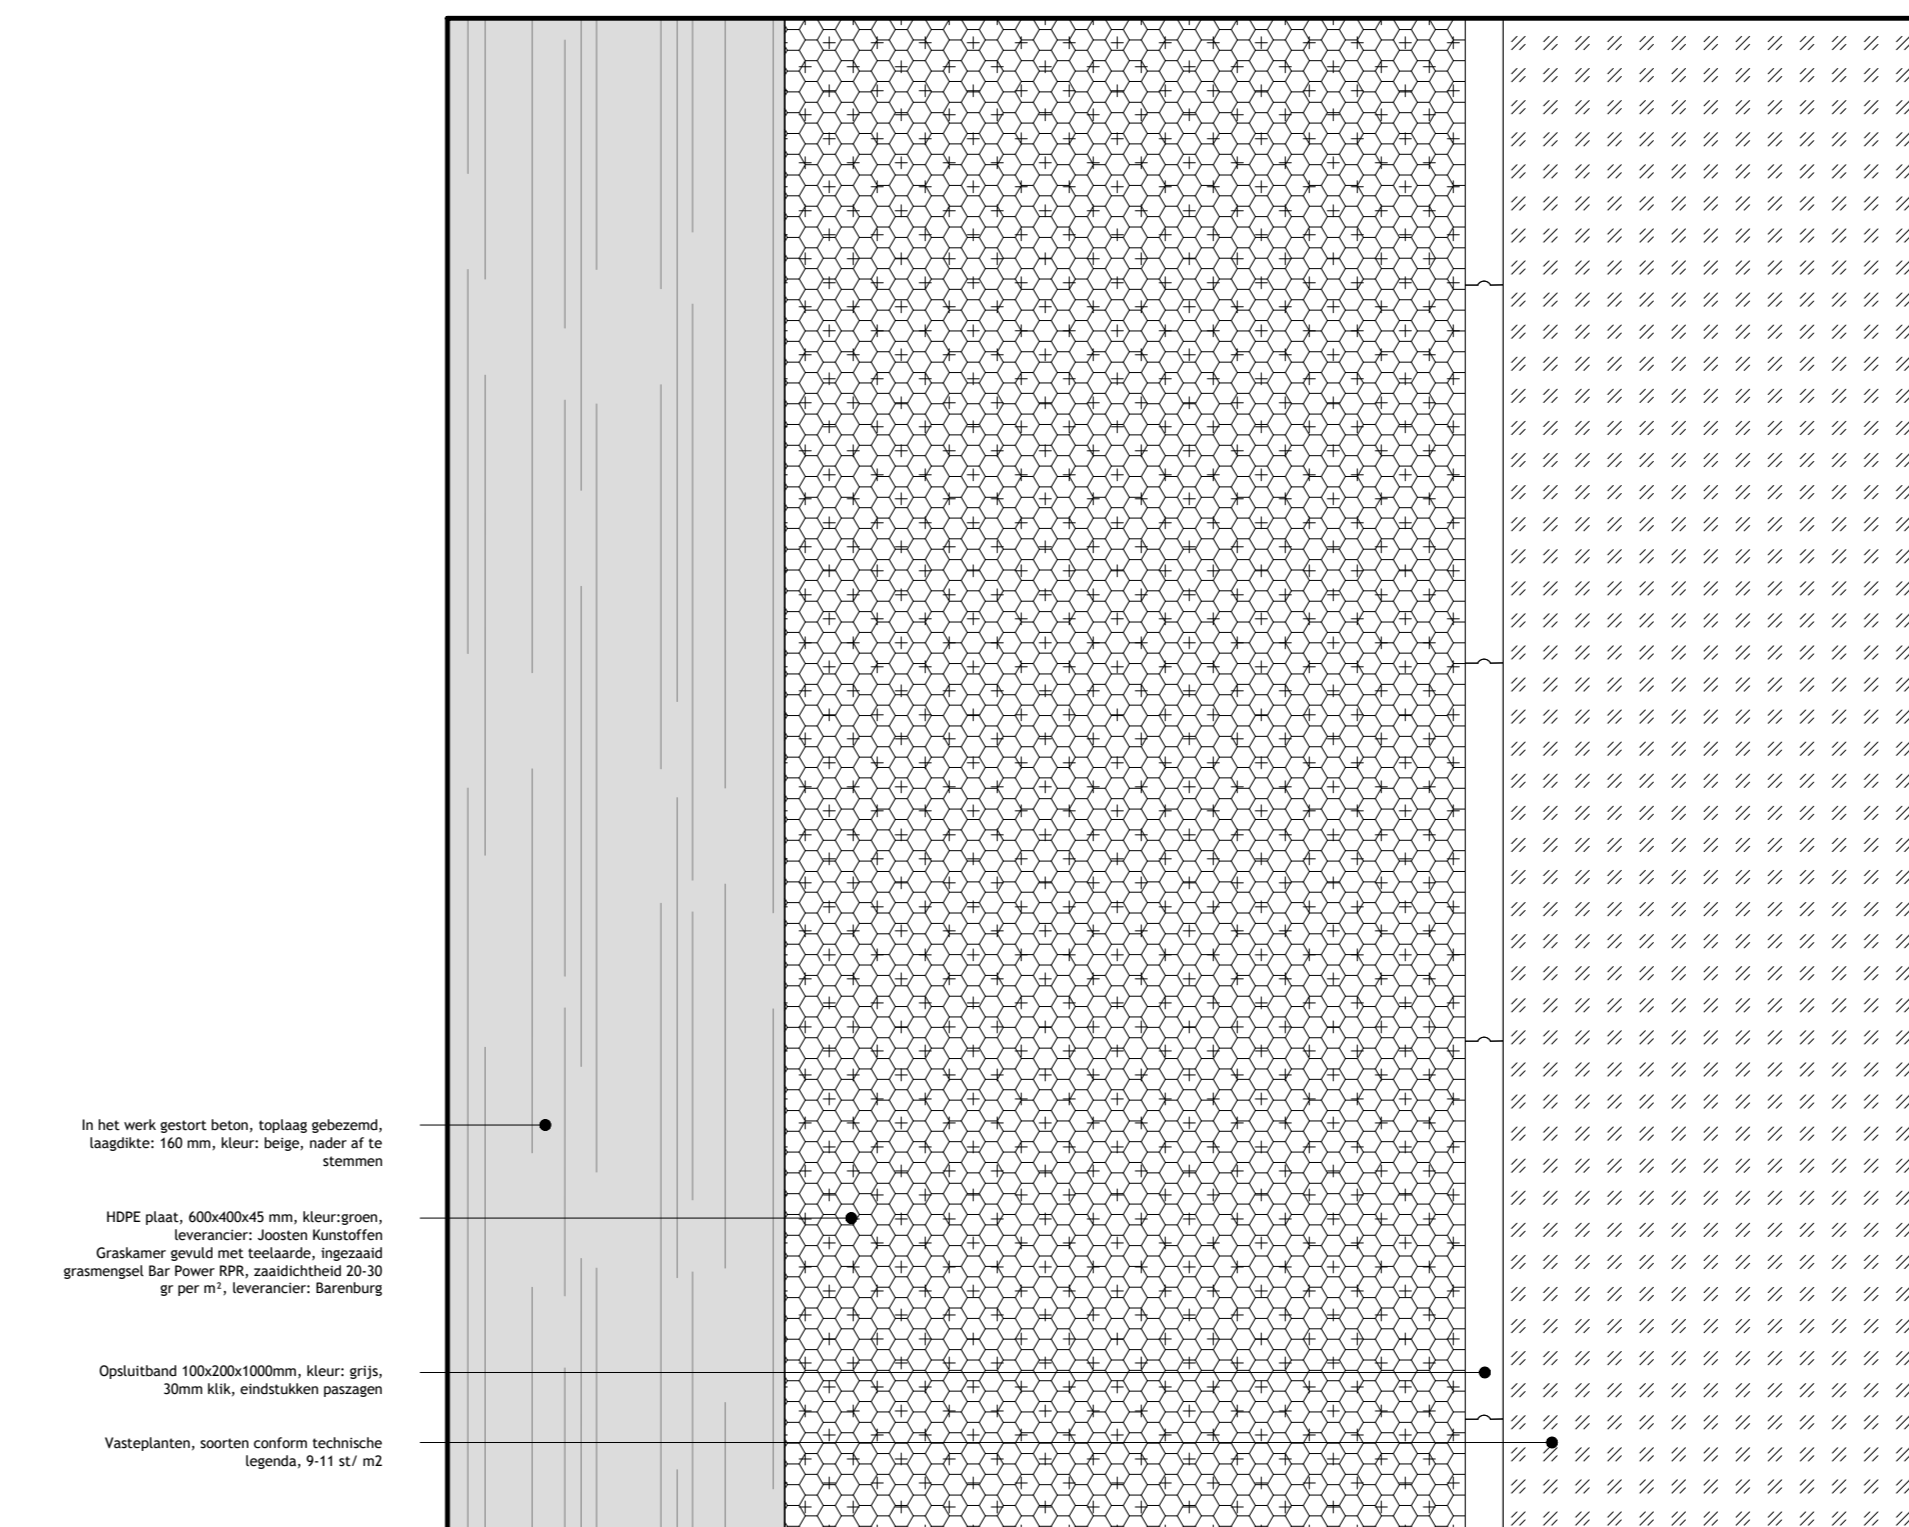

Principeprofiel 1.3 Slagenlandschap (schaal 1:20)

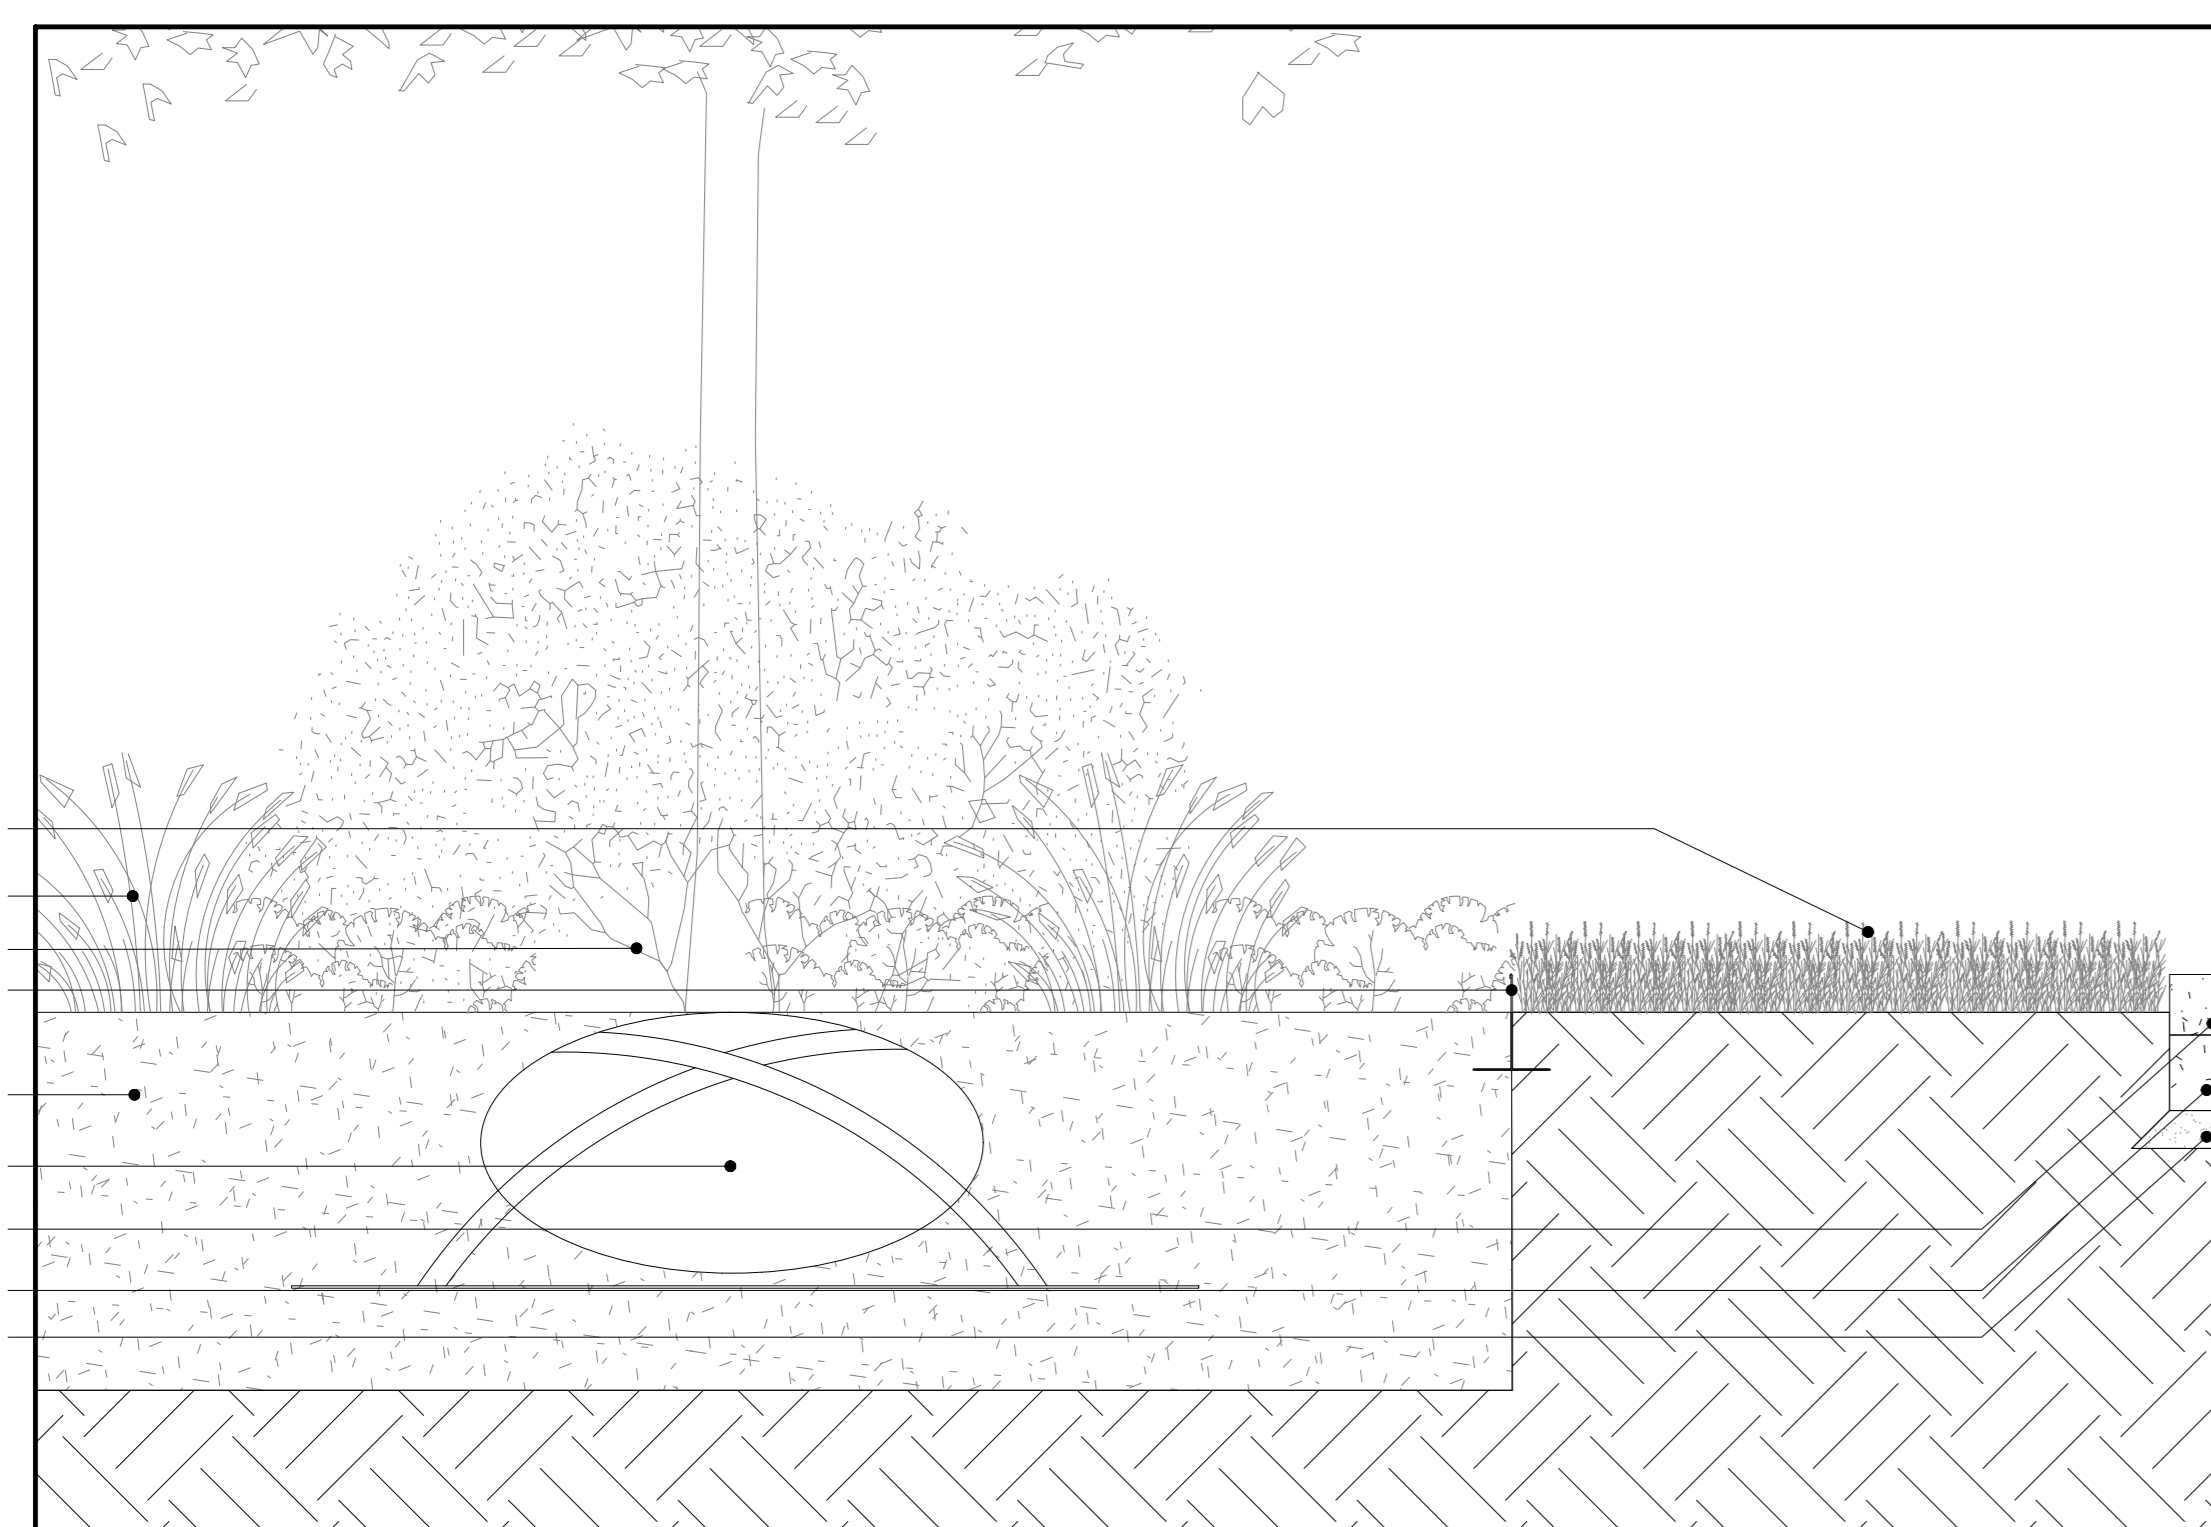


Principeprofiel 1.4 Meubel Leest (schaal 1:20)

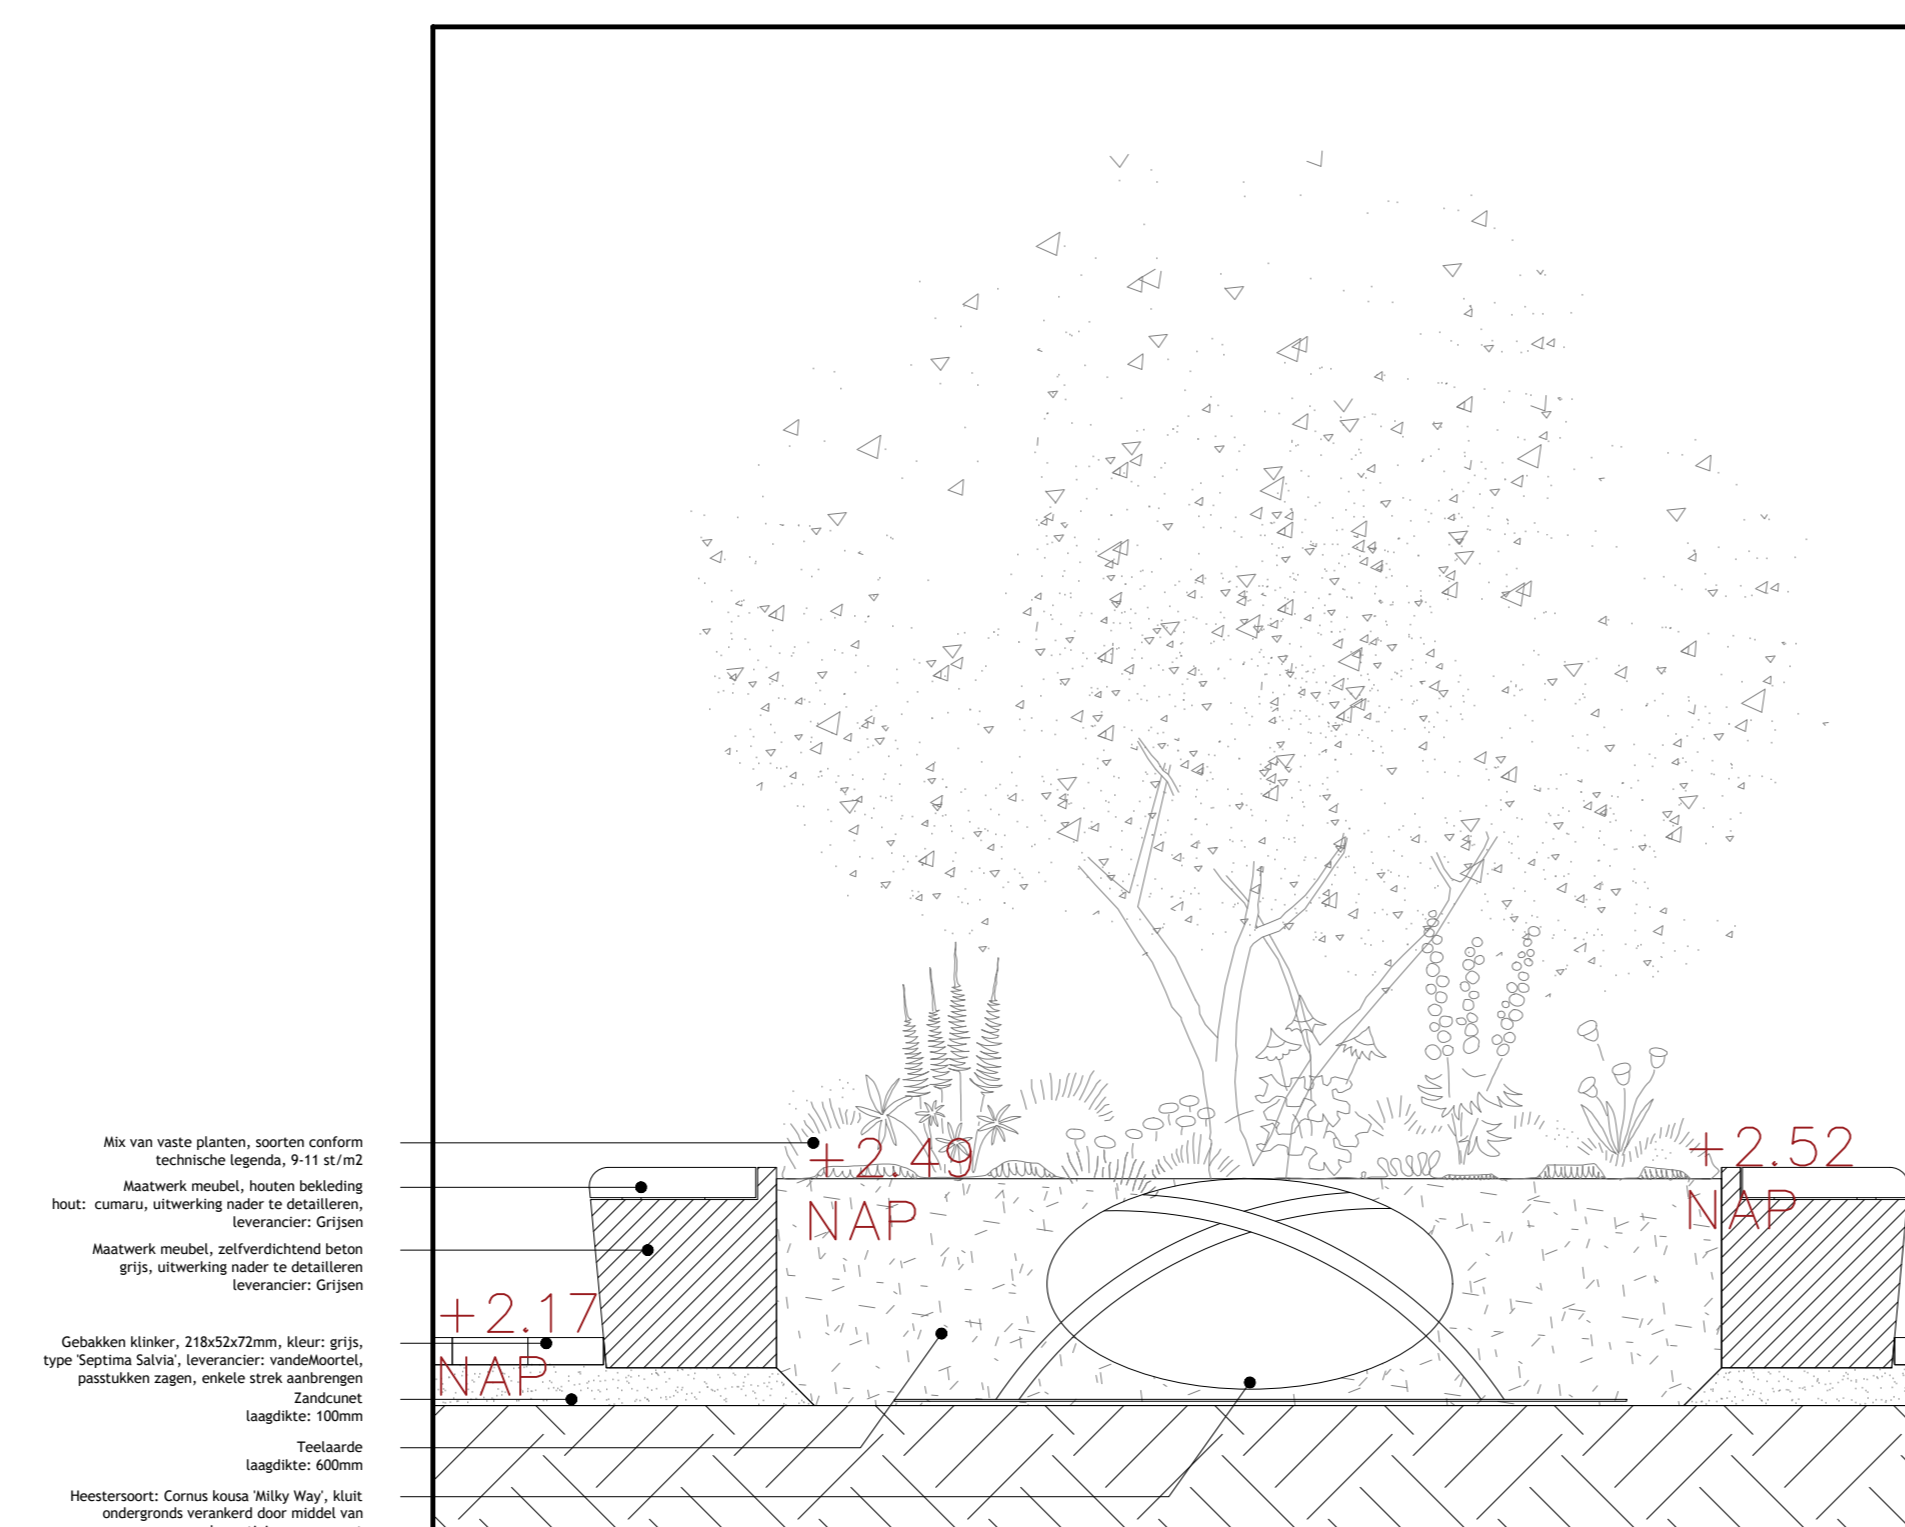

burabol

Plangebied

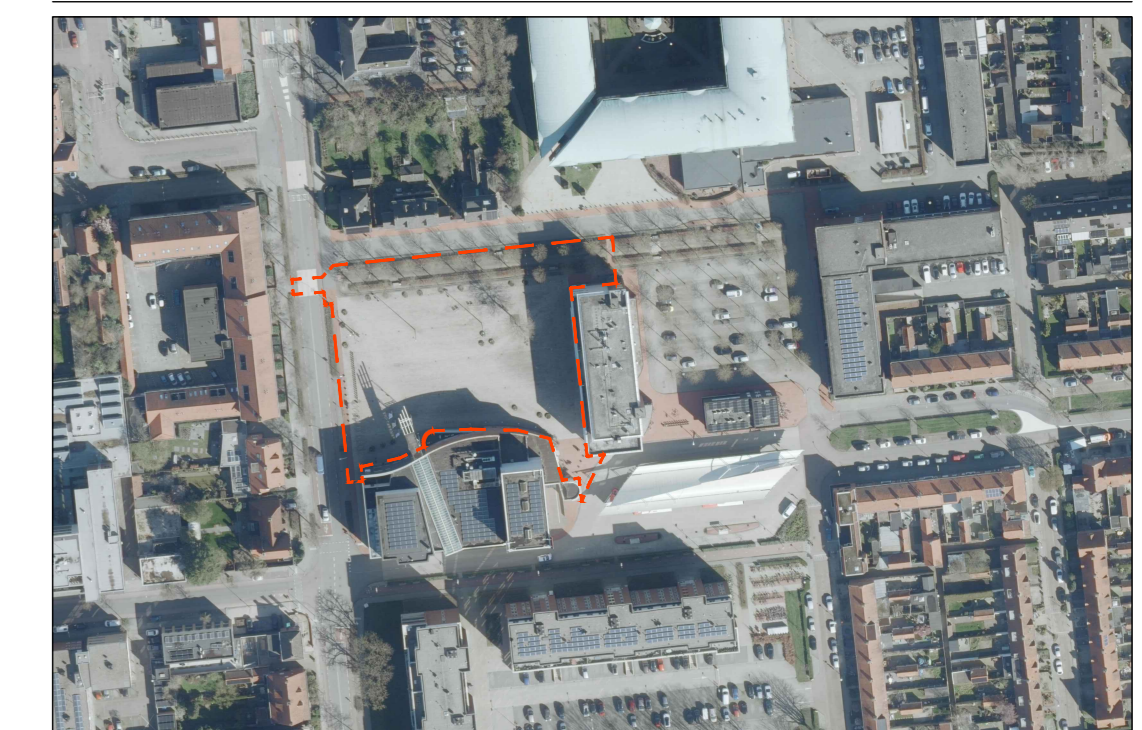

Onderliggende documenten	naam	datum	bron
	Tekeningnaam	DATUM	BRON

Project	fase + onderdeel	datum
Vredesplein	DO Definitief	22-11-2024
	projectnummer	gevoerd
	481	03-12-2024
	bladnummer	
	04	
	schaal	
	1:20	
	papierformaat	
	A0 - Landscape	

maten in meters
hoogtepunten in meters t.o.v.
NAP