
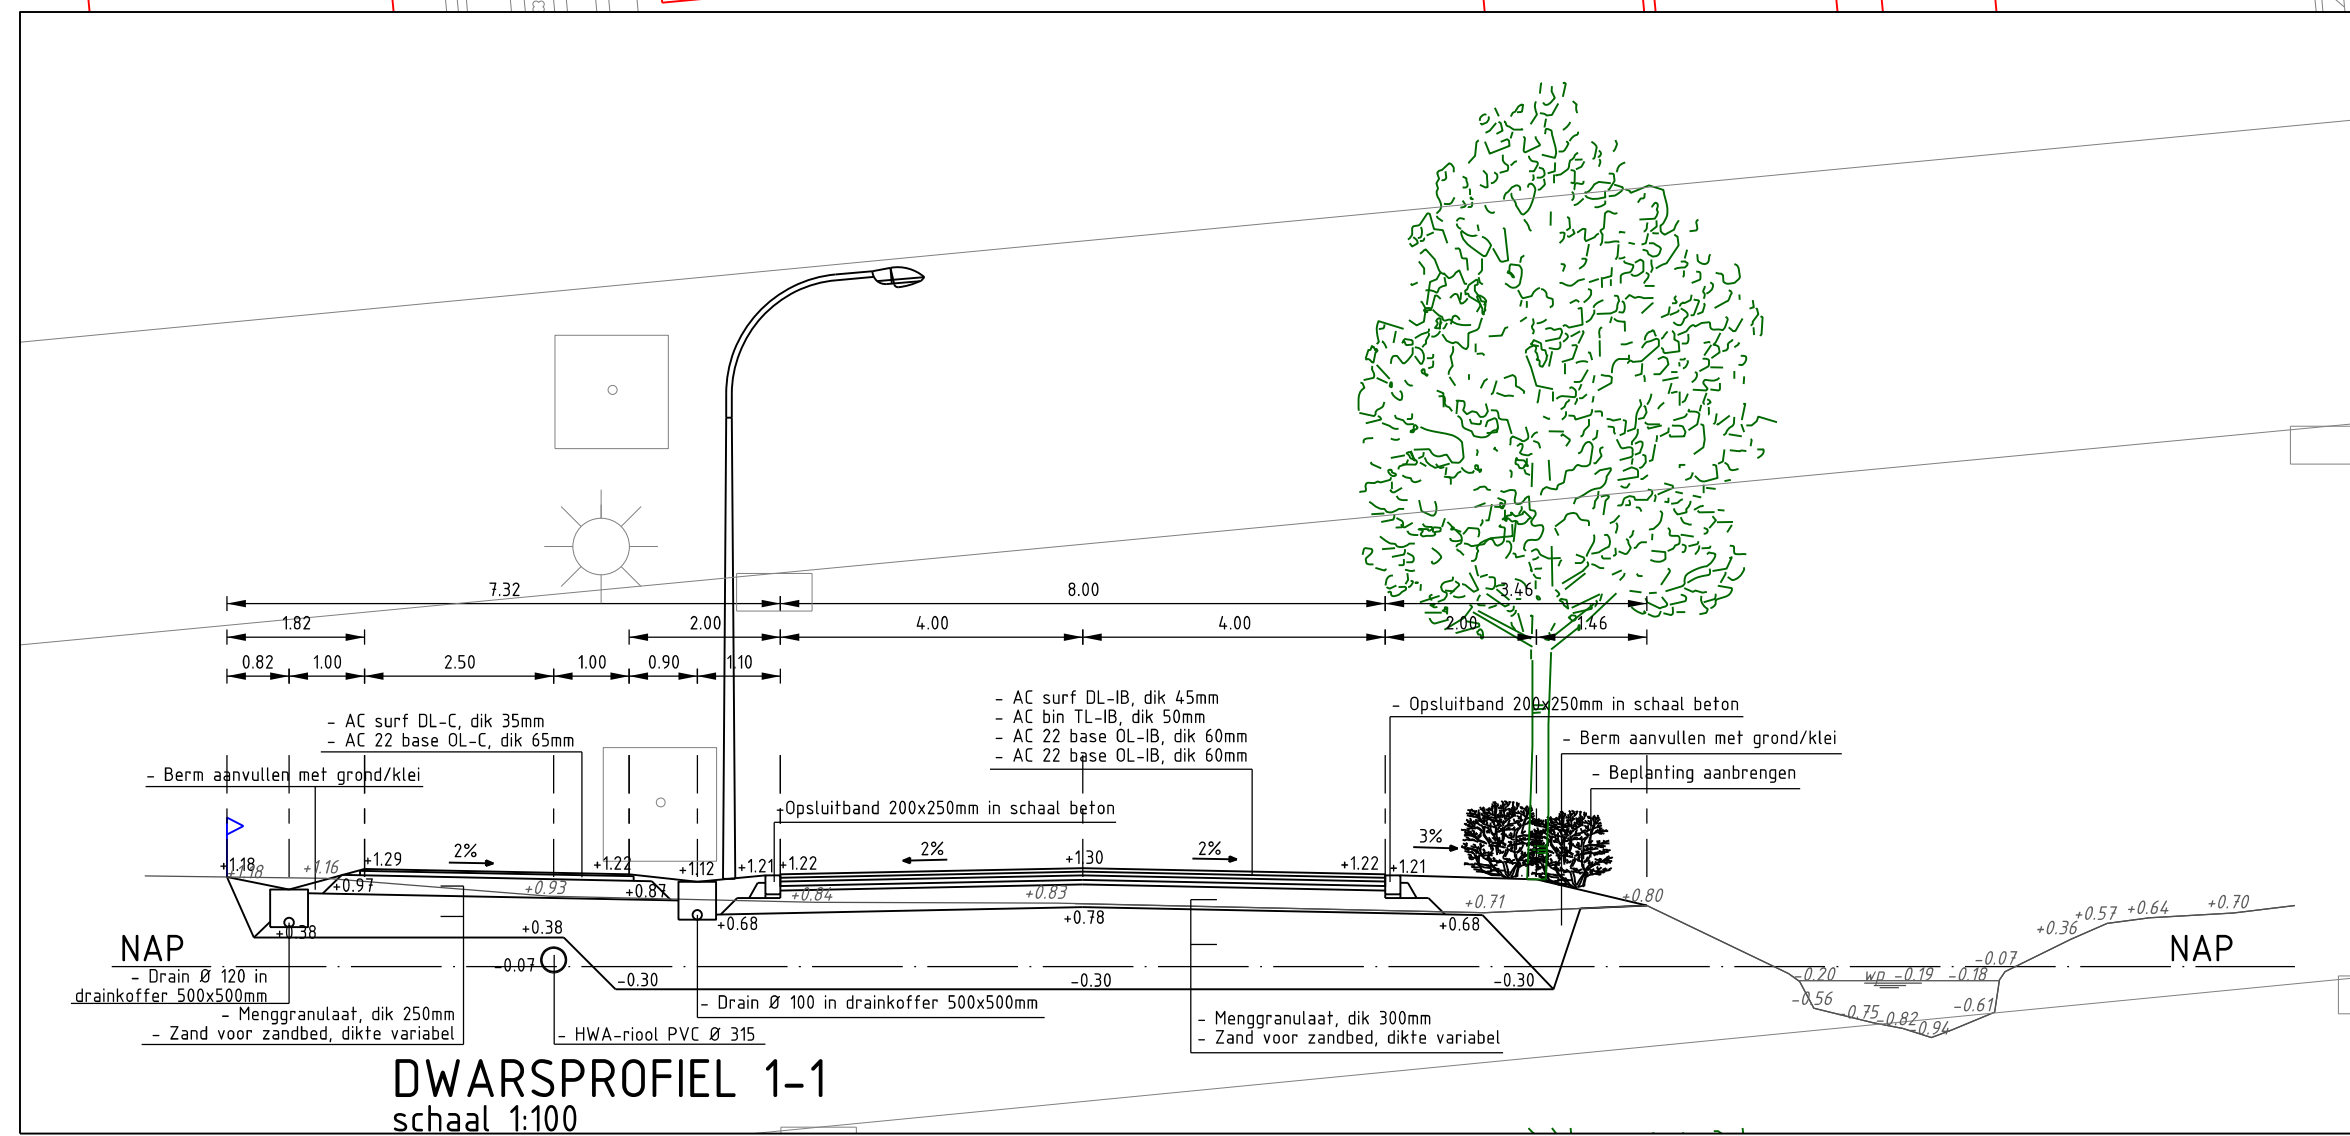
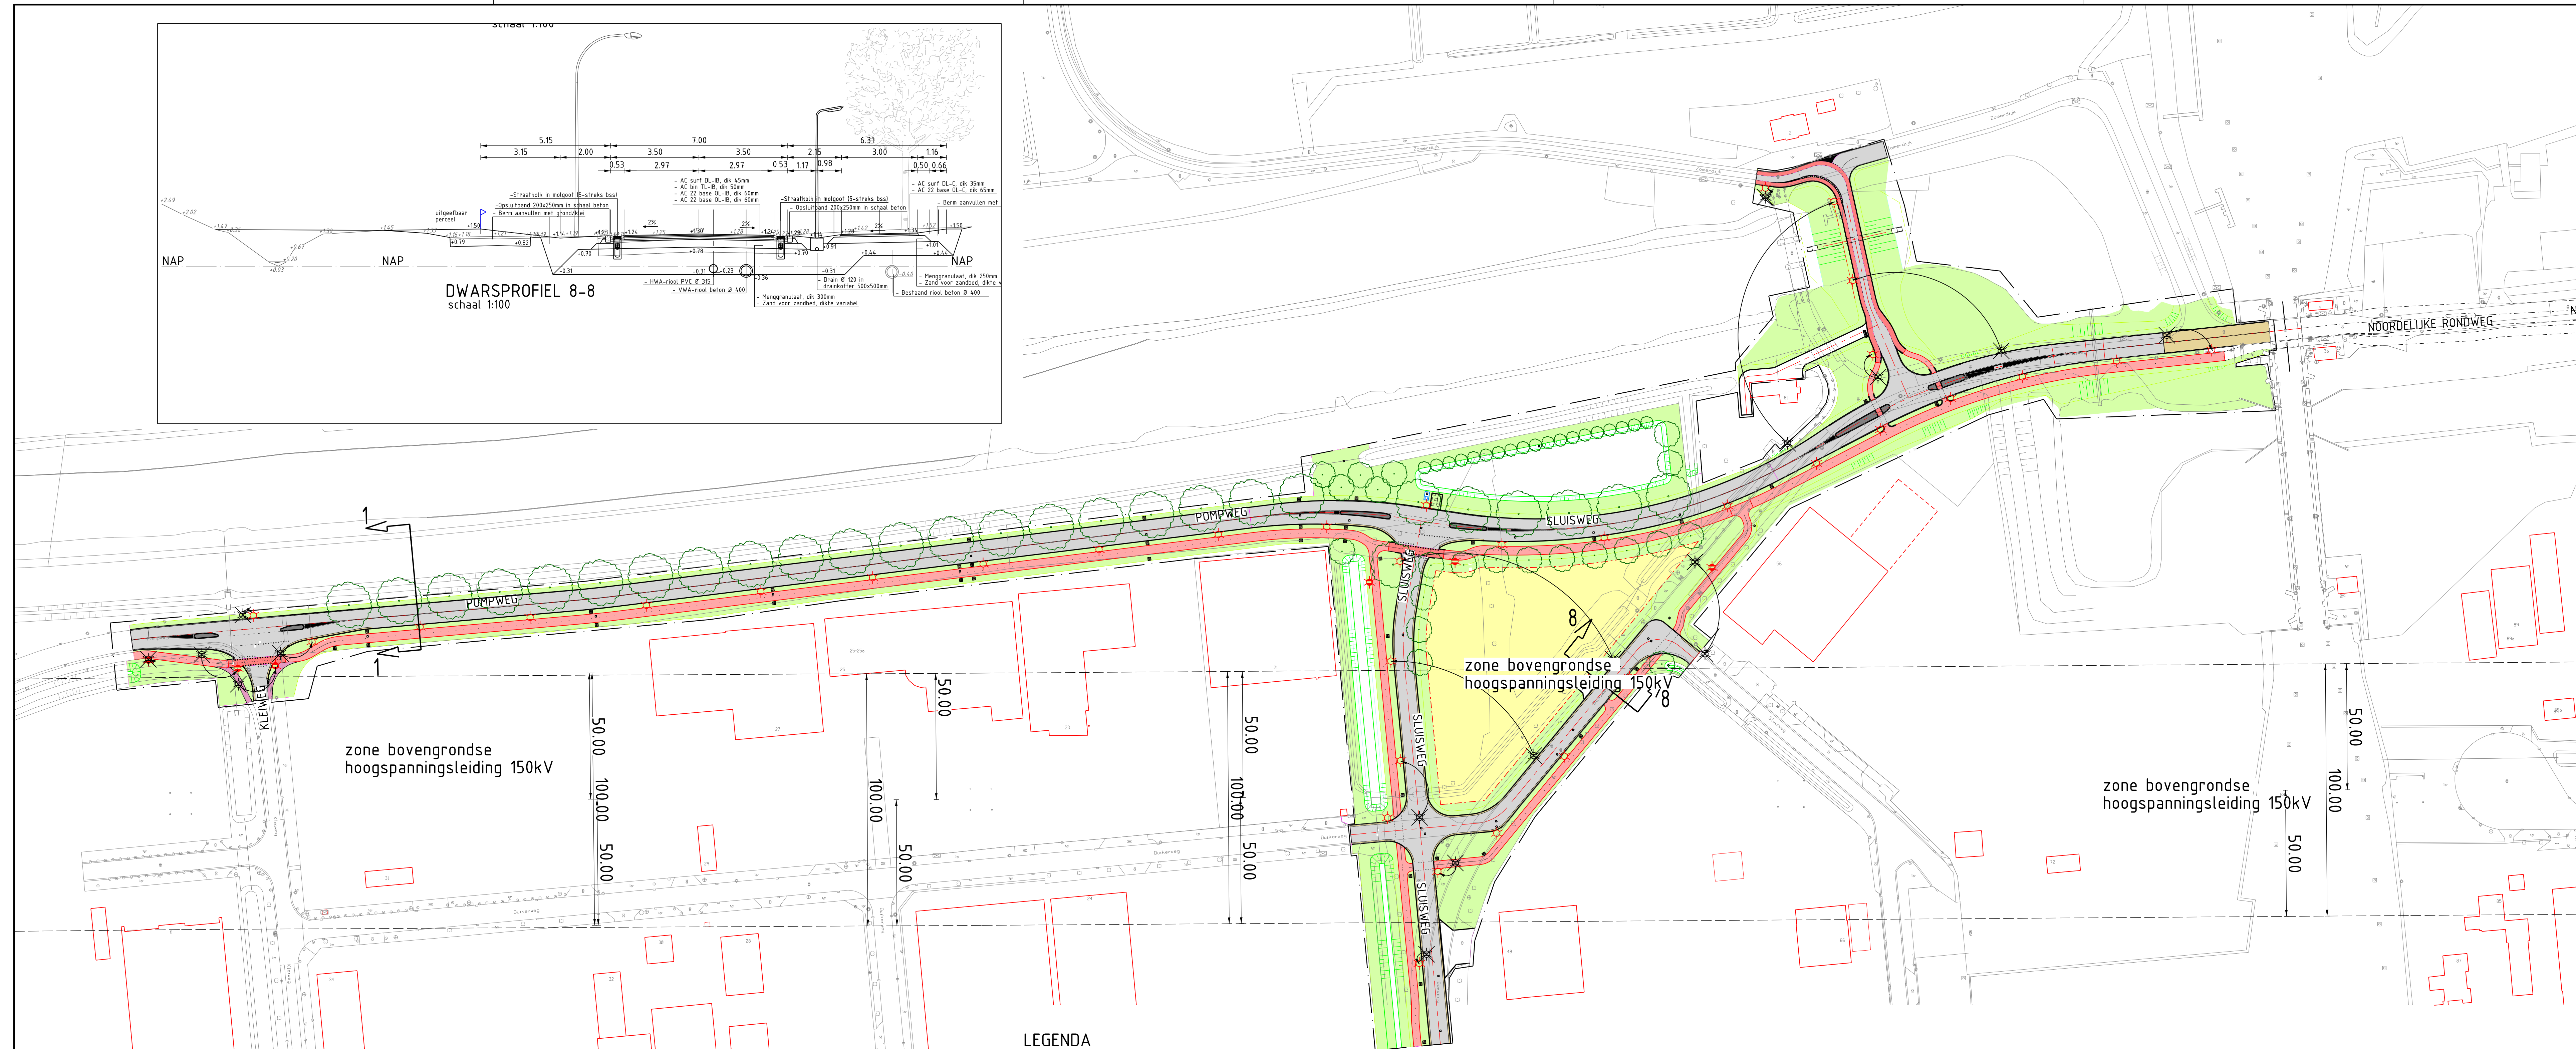


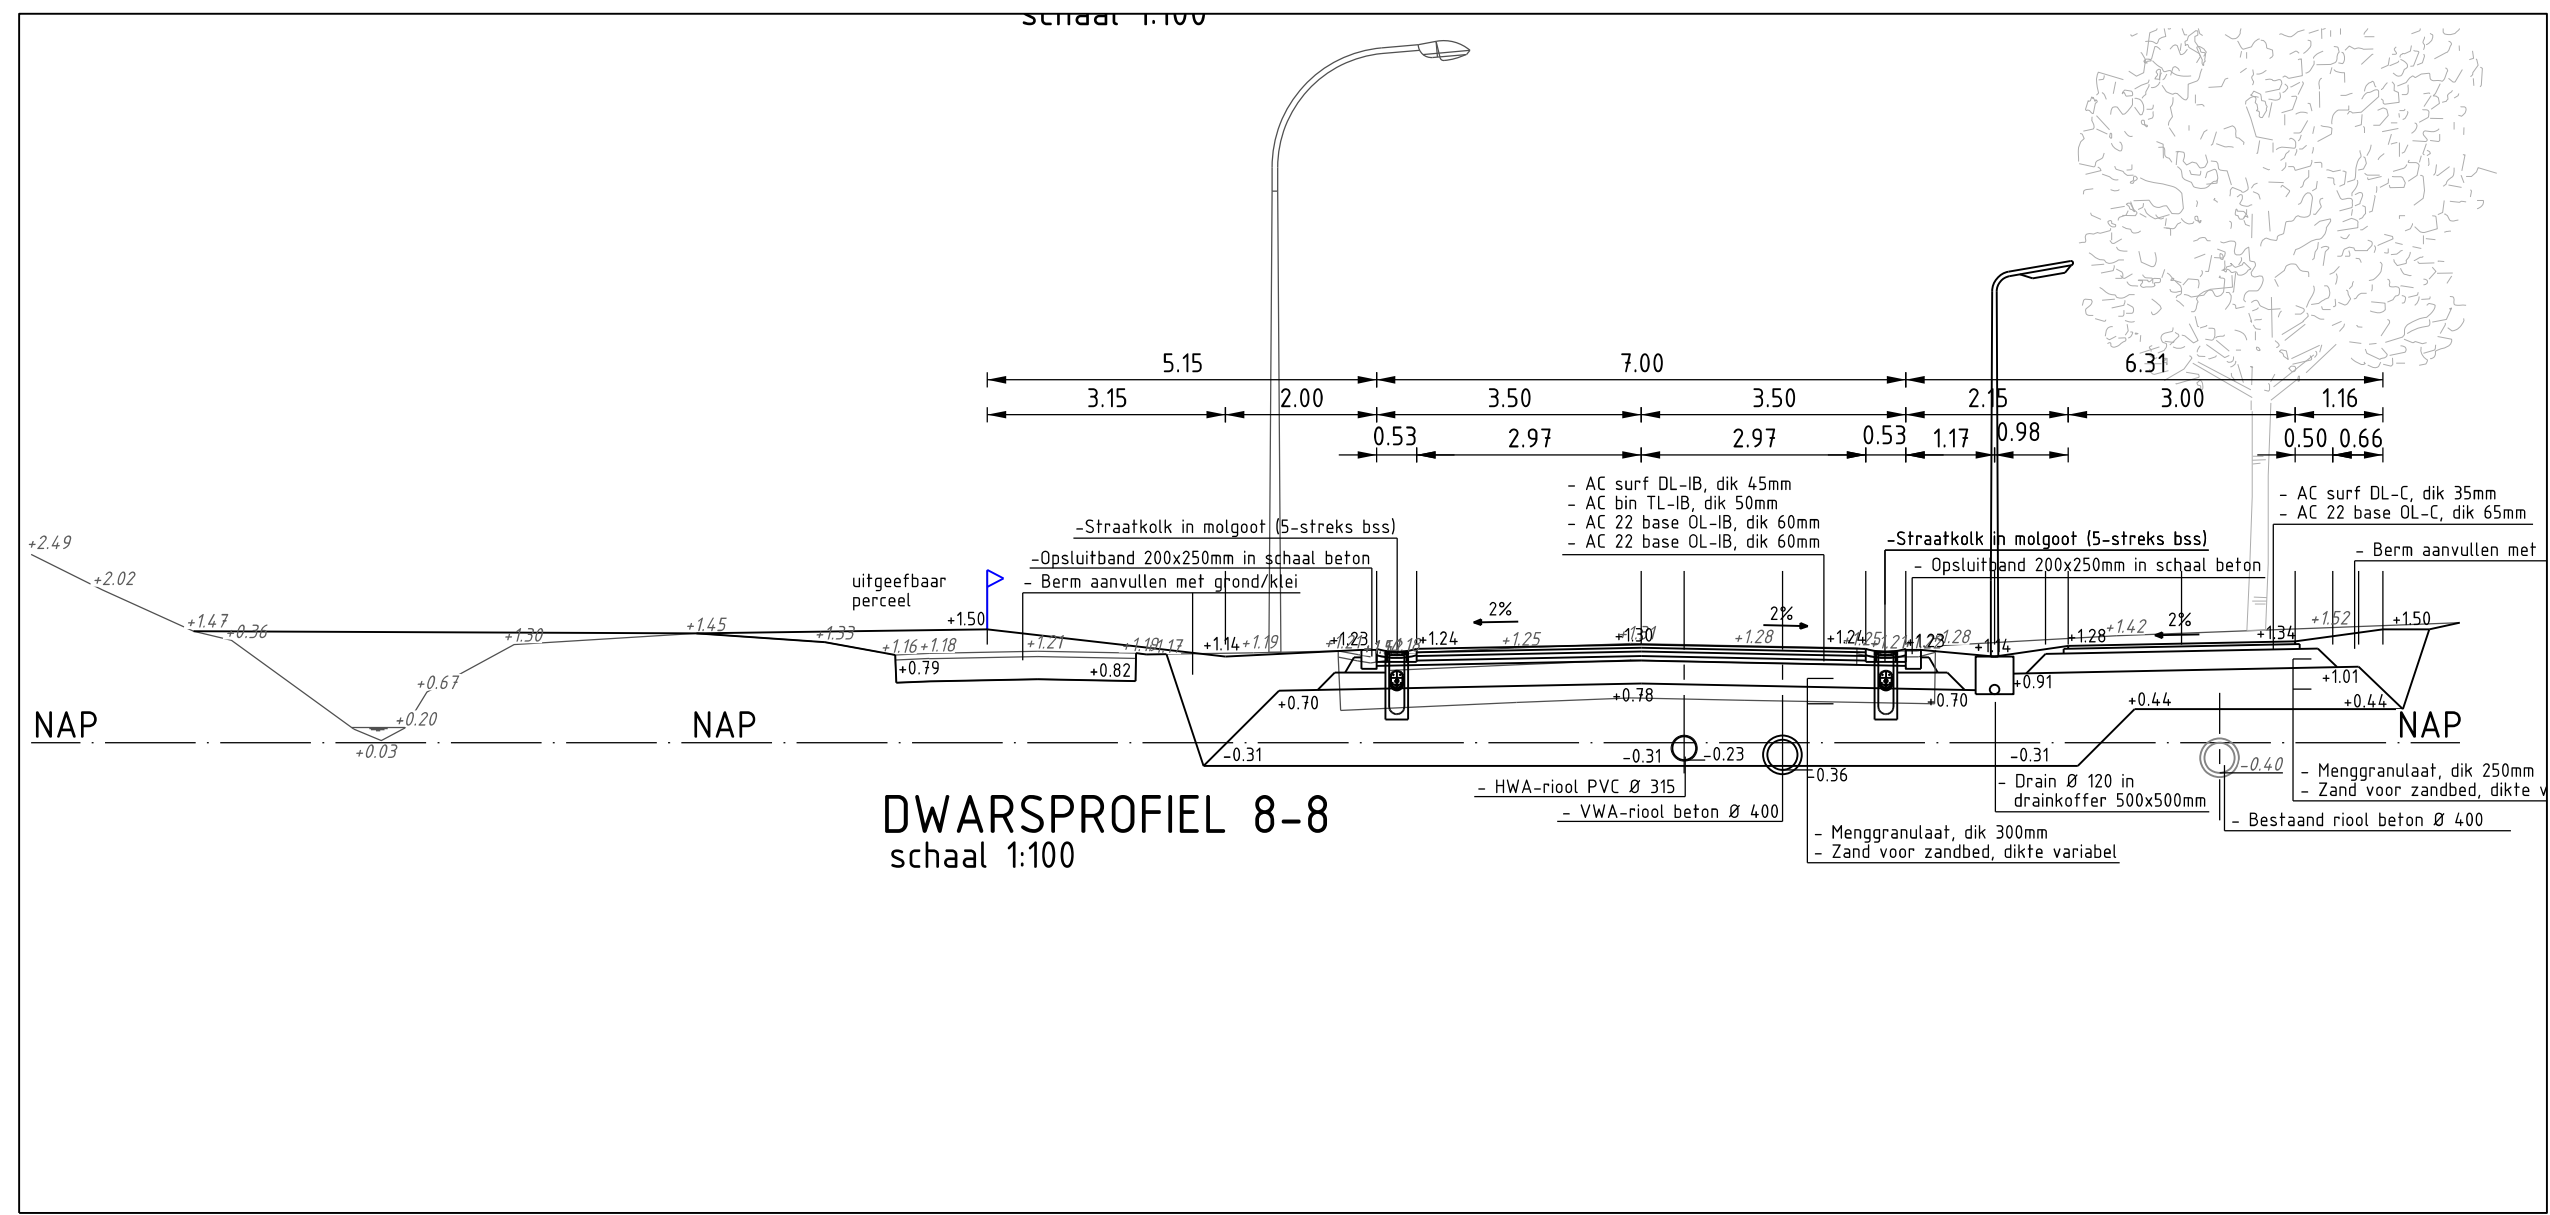

LEGENDA

Bestaande topografie	Laagnaam
—	Kunstwerkdeel
—	Pand
—	Overigbouwwerk
—	Beton_Element
—	Gras
—	Bss
—	Water
—	Gg-Gbkw-Brandkraan
—	Duikerput
—	Gg-Gbkw-Rioolput
—	Gg-Gbkw-Kolk
—	Drager Bord
—	Lichtmast
—	Paal_Stein
—	Infobord
—	Ov Paal
—	Planten
—	Asfalt
—	Braakliggend
—	Cementbeton
—	Boom
—	Verdeeltast

Nieuwe situatie infra	Omschrijving
—	Asfaltverharding (rijbaan)
—	Asfaltverharding rood (fietspad)
—	Betonstraatstenen keiformaat paars (rijbaan)
—	Betonprint keiformaat blokverband (verkeersgeleiders)
—	Inzaaien grasmengsel (Bermen)
—	Toekomstig uitgebaar terrein
—	Toekomstige persceelsgrens
—	Kantopsluiting Opsluitband 200x250mm gesfeld in schrale beton en voorzien van rug van schrale beton
—	Kantopsluiting Rvs-band 110/220x250mm gesfeld in schrale beton en voorzien van rug van schrale beton

Nieuwe situatie infra	Omschrijving
—	Markering haaietand 500x500mm
—	Markering blokstreep 500x500mm
—	Markering Dwers Kanalisatiestreep 0,50-0,50 (0,10)
—	Markering Langs streep 1-1 (0,10)
—	Markering Dwers Stopstreep (0,30)
—	Markering Langs Streep 2,70-0,30 (0,10)
—	Markering Langs Streep 0,30-2,70 (0,10)
—	Markering Langs Streep Doorgetrokken (0,10)
—	Taludarcering watrgang
—	Nieuw te planten boom, incl. benaming en maat
—	Bestaande hoogte / nieuwe hoogte in NAP
—	Werkgrens
—	Betonnen duiker afmeting inw. btxh = 1,50m x 1,00m b.o.b. = 1,26- NAP

Nieuwe situatie OV	Omschrijving
—	Bestaande te handhaven lichtmast
—	Bestaande te verplaatsen lichtmast (lph = 5,00m)
—	Bestaande te verplaatsen lichtmast (lph = 8,00m)
—	Nieuw te plaatsen lichtmast (lph = 8,00m)
—	Bestaande te verplaatsen lichtmast (lph = 5,00m)

Gemeente **Waalwijk** Team Ontwerp Openbare Ruimte (TOOR)

Verlenging Pompweg Tracé Pompweg - Sluisweg Verlichtingsplan DEFINITIEF ONTWERP

Taxandrieweg 6 5141 PA Waalwijk Tel: 0416 - 683 456 Fax: 0416 - 683 438 www.waalwijk.nl	Getekend : RM Gecontroleerd : JT Bestandsnaam : 1422-00.dgn Documenttype : TEKENING Formaat : A1(594x1050)	Status : Concept Datum : 30-09-2025 Bladnummer : 1 van 1 Projectnummer : 1422 Schaal : 1:1000	Tekeningnummer: 1422-6203-1
---	--	---	---------------------------------------