


Deelvak 03
Schaal 1:250

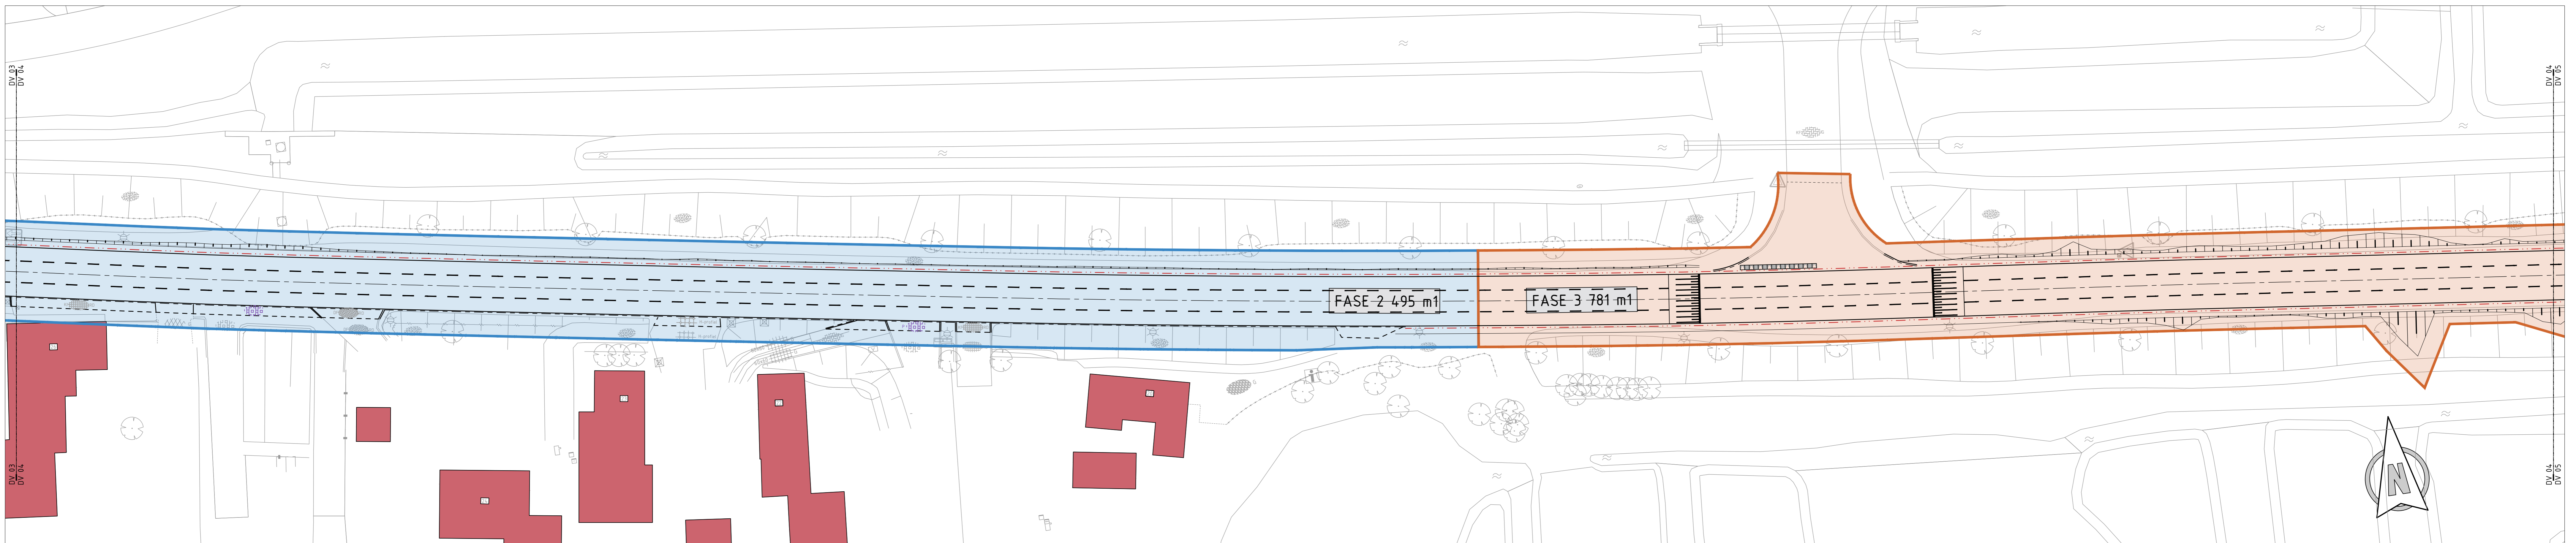

Deelvak 03
Schaal 1:250

Verklaring

	Bestaande situatie
	Fase 1
	Fase 2
	Fase 3
	Fase 4
	Fase 5
	Fase 6


Opmerkingen:
Maten in meters tenzij anders vermeld
Hoogte maten in meters t.o.v. N.A.P.

REV.	DATA	OPMERKING	REVISIE	GEKEND	GEKONT.	GEZEN
-	-	-	-	-	-	-
-	-	-	-	-	-	-

OPMERKINGEN


PROJECT	Reconstructie Winterdijk Waalwijk	 iv-infra b.v. Trapzeun 322 3364 GL Steenwijk Nederland T +31 88 343 2300 www.iv-infra.nl
ONDERDEEL	Overzicht uitvoeringsfaseringen	

VERSIJ	00 00	PROJEKTNR	INFR230700
DATA	21.09.2023	GEKONTROLEERD	J. Steenmeijer
GETEKEND	RVD	GEZEN	J. Steenmeijer
STATUS	DO	SCHAAL	1:250
<small>DEEL TEGEN DE EGENTRAN VAN HAVEN 12, DEEMER VAN DEZIE OP DEKKEI WIEDE AANDESPREK OF VERMAG BEMOED</small>		FORMAAT	A0
		BLADNR	2 van 6

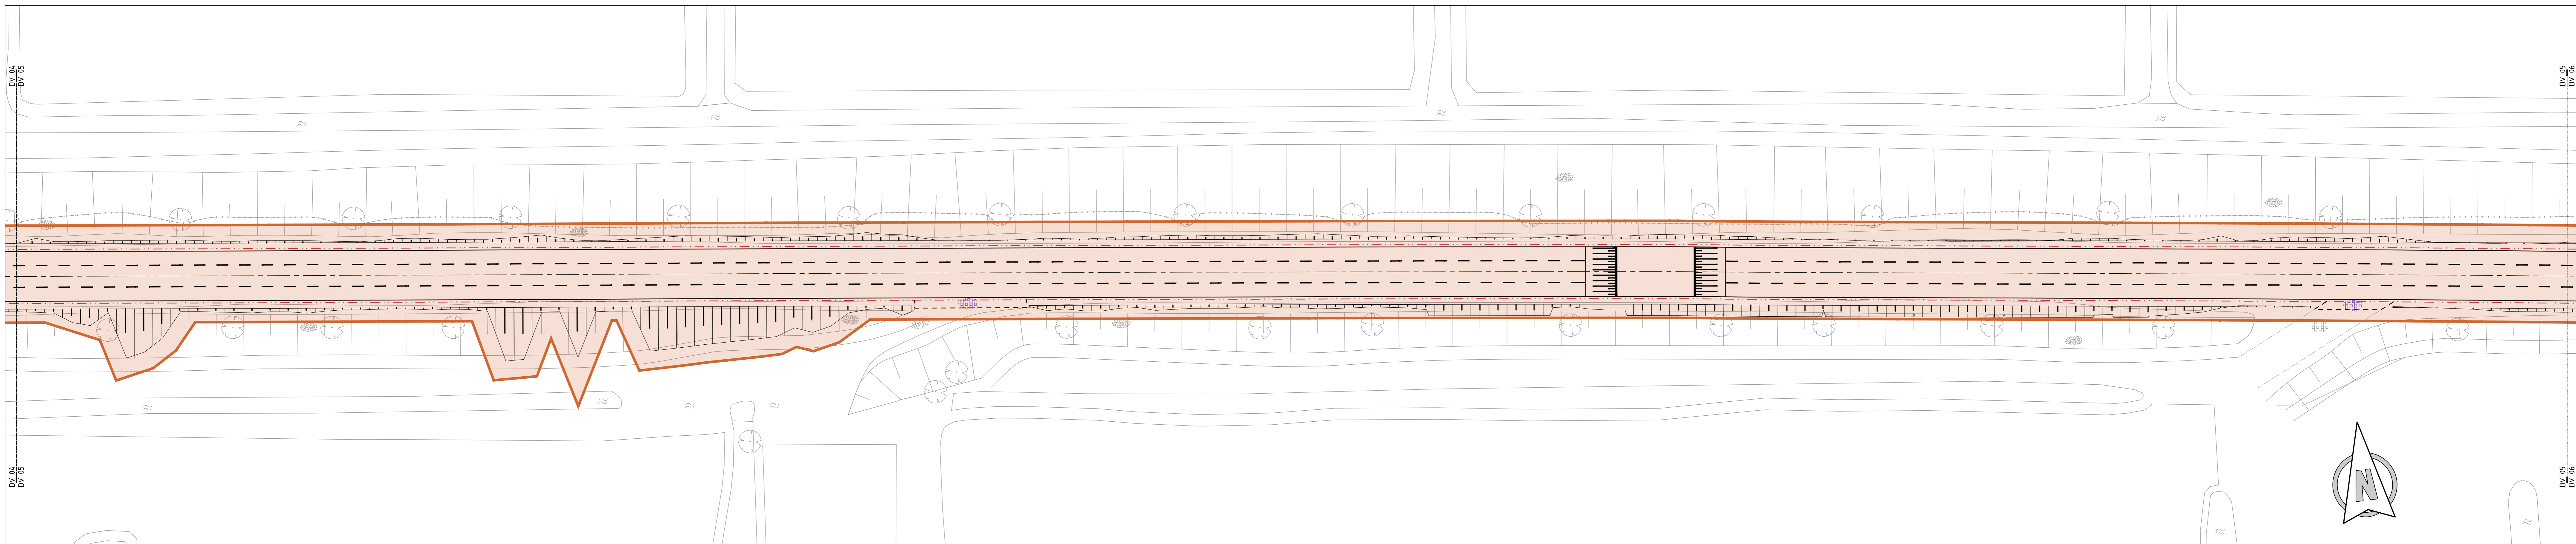

Deelvak 05
Schaal 1:250

0 25 5 75 10m

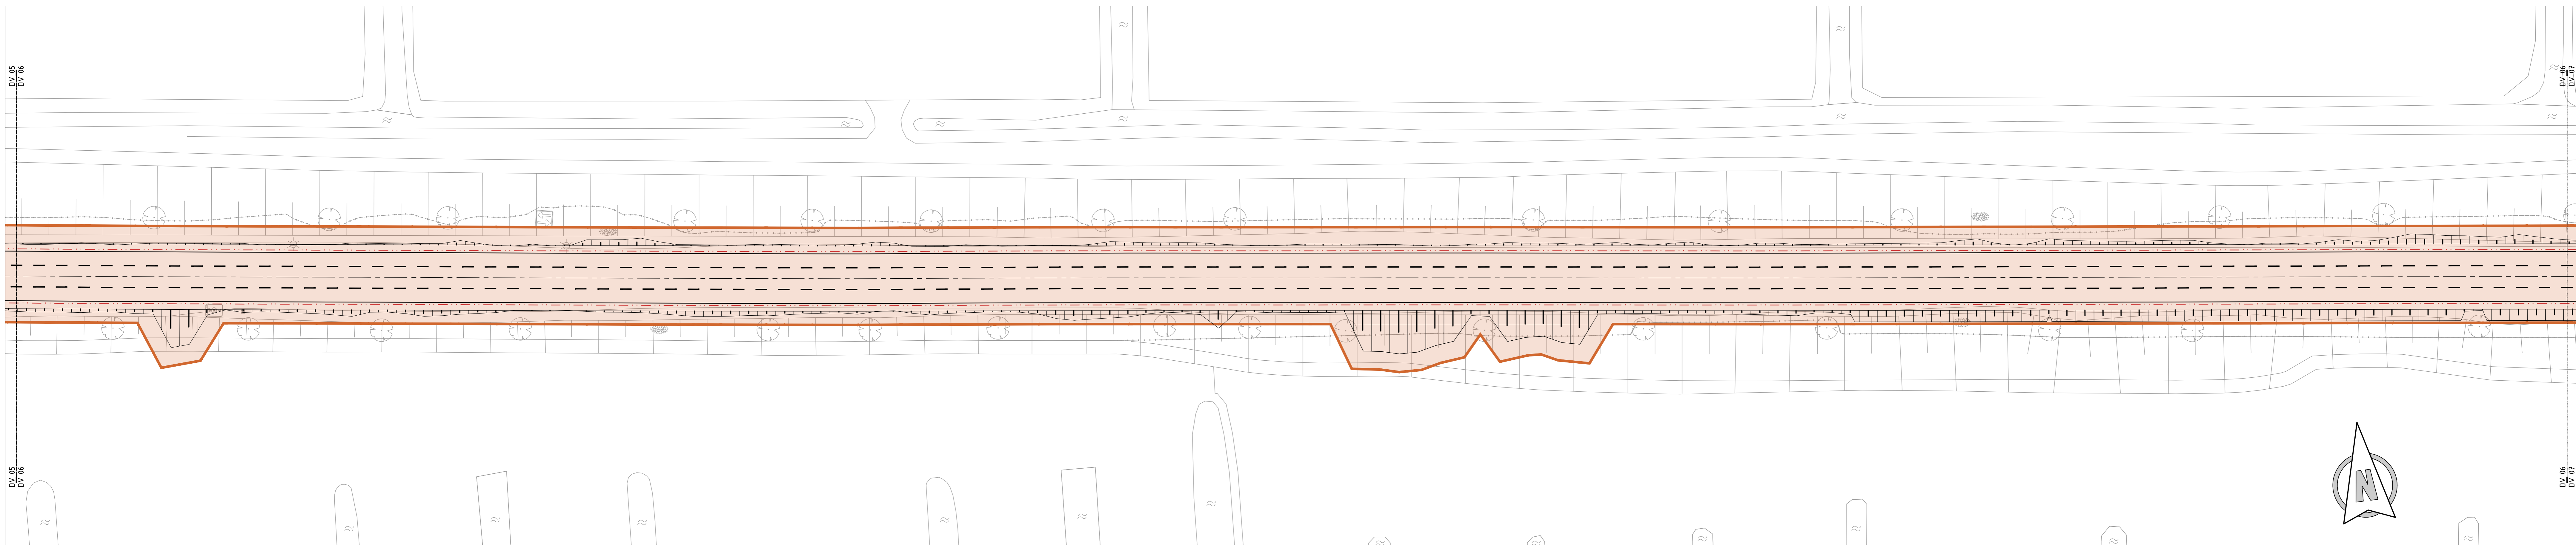

Deelvak 06
Schaal 1:250

0 25 5 75 10m

- Verklaring**
- Bestaande situatie
 - Fase 1
 - Fase 2
 - Fase 3
 - Fase 4
 - Fase 5
 - Fase 6

Opmerkingen:
Maten in meters tenzij anders vermeld
Hoogte maten in meters t.o.v. N.A.P.

REV.	DATA	OMSCHRIJVING REVISIE	GEDEKEND	GECONT.	GEZEEN
-	-	-	-	-	-
-	-	-	-	-	-

OPDRACHTGEVER

PROJECT: **Reconstructie Winterdijk Waalwijk**

ONDERDEEL: **Overzicht uitvoeringsfaseringen**

VERSIE: 00.00

DATE: 21.09.2023

GEKEND: RVD

STATUS: DO

DEEL TEGEN DE AANVAARDING VAN DE VERBODEN VERANTWOORTING VAN DE VERBODEN VERANTWOORTING

GECONTROLEERD: J. Stranneejer

GEZEEN: J. Stranneejer


SCHAAL: 1:250

FORMAAT: A0


PROJECTNR: INFR230700

TEKENINGNR: T001

BLADNR: 3 van 6



iv-infra b.v.
Tropen 322
3364 DL Steenwijk
Nederland
T +31 (0) 943 23300
www.iv-infra.nl

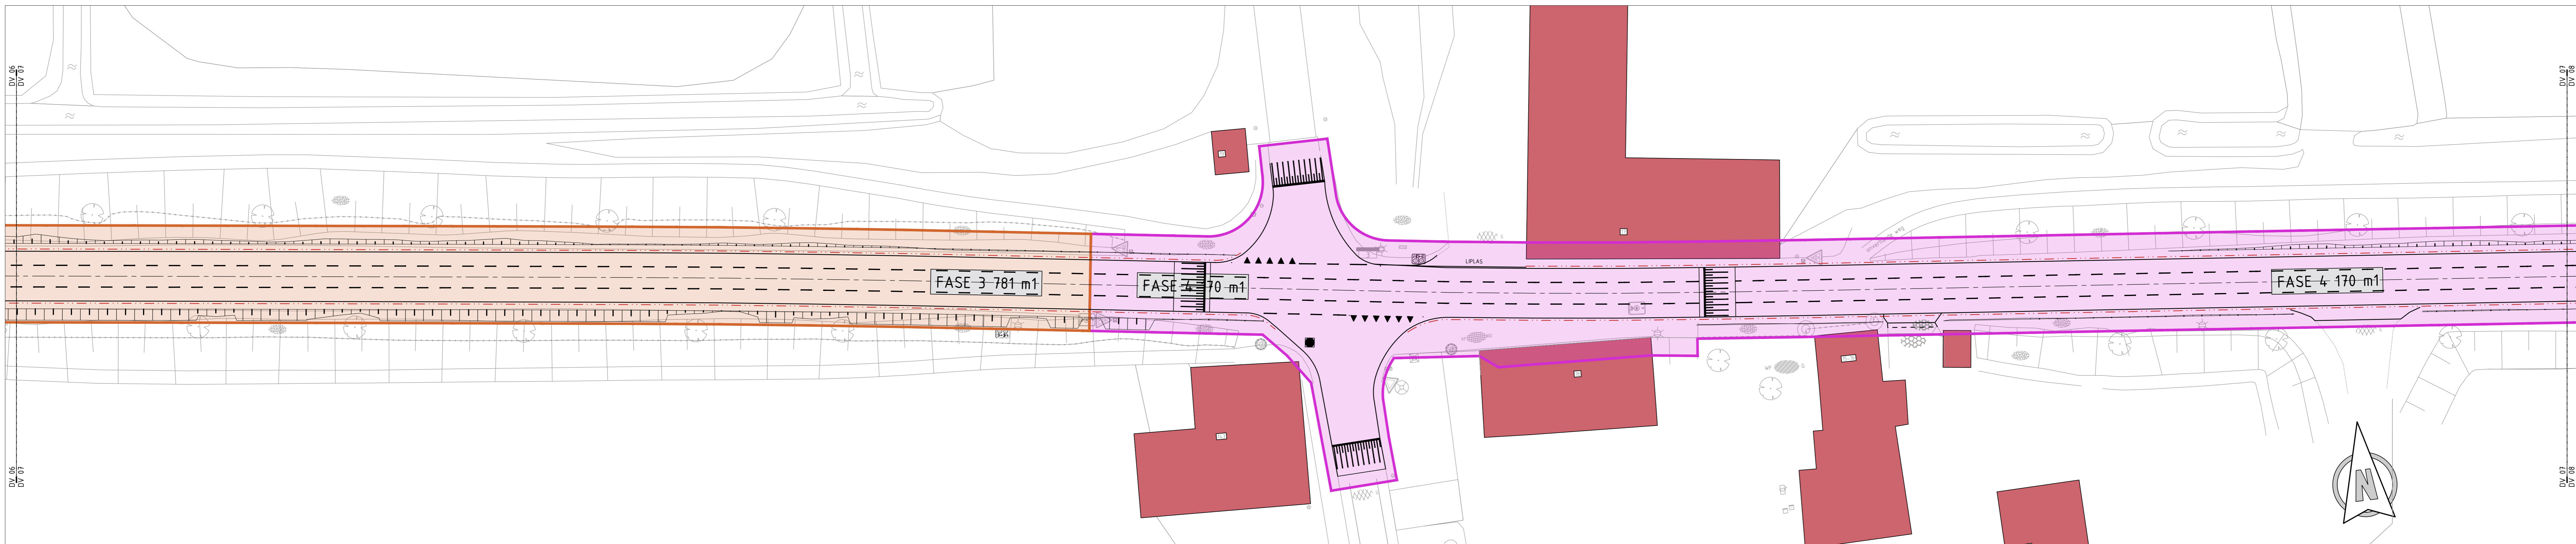

DV 07
Schaal 1:250



DV 08
Schaal 1:250

Verklaring

	Bestaande situatie
	Fase 1
	Fase 2
	Fase 3
	Fase 4
	Fase 5
	Fase 6

Opmerkingen:
Maten in meters tenzij anders vermeld
Hoogte maten in meters t.o.v. N.A.P.

REV.	DATA	OMSCHRIJVING	REVISIE	GEKONT.	GEKONT.	GEKONT.
-	-	-	-	-	-	-
-	-	-	-	-	-	-
-	-	-	-	-	-	-


OPDRACHTGEVER

PROJECT: **Reconstructie Winterdijk Waalwijk**


ONDERDEEL: **Overzicht uitvoeringsfaseringen**

VERSIJ: 00 00	DECONTROLEERD: J. Strammeijer	PROJECTNR: INFR230700
DATA: 21.09.2023	GEKONT: J. Strammeijer	TEKENINGNR: T001
GETEKEND: RVD	SCHAAL: 1:250	BLADNR: 4 van 6
STATUS: DO	FORMAAT: A0	


DE TEGENWOZIGHEID VAN DE WETTELIJKE VERANTWOORDELIJKHEID VAN DE OPMETTING EN DE TOEGANG TOT DE WETTELIJKE VERANTWOORDELIJKHEID VAN DE OPMETTING IS VERBODEN.



iv-infra b.v.
Trapezium 322
3364 DL Steenwijk
Nederland
T +31 (0) 943 23300
www.iv-infra.nl

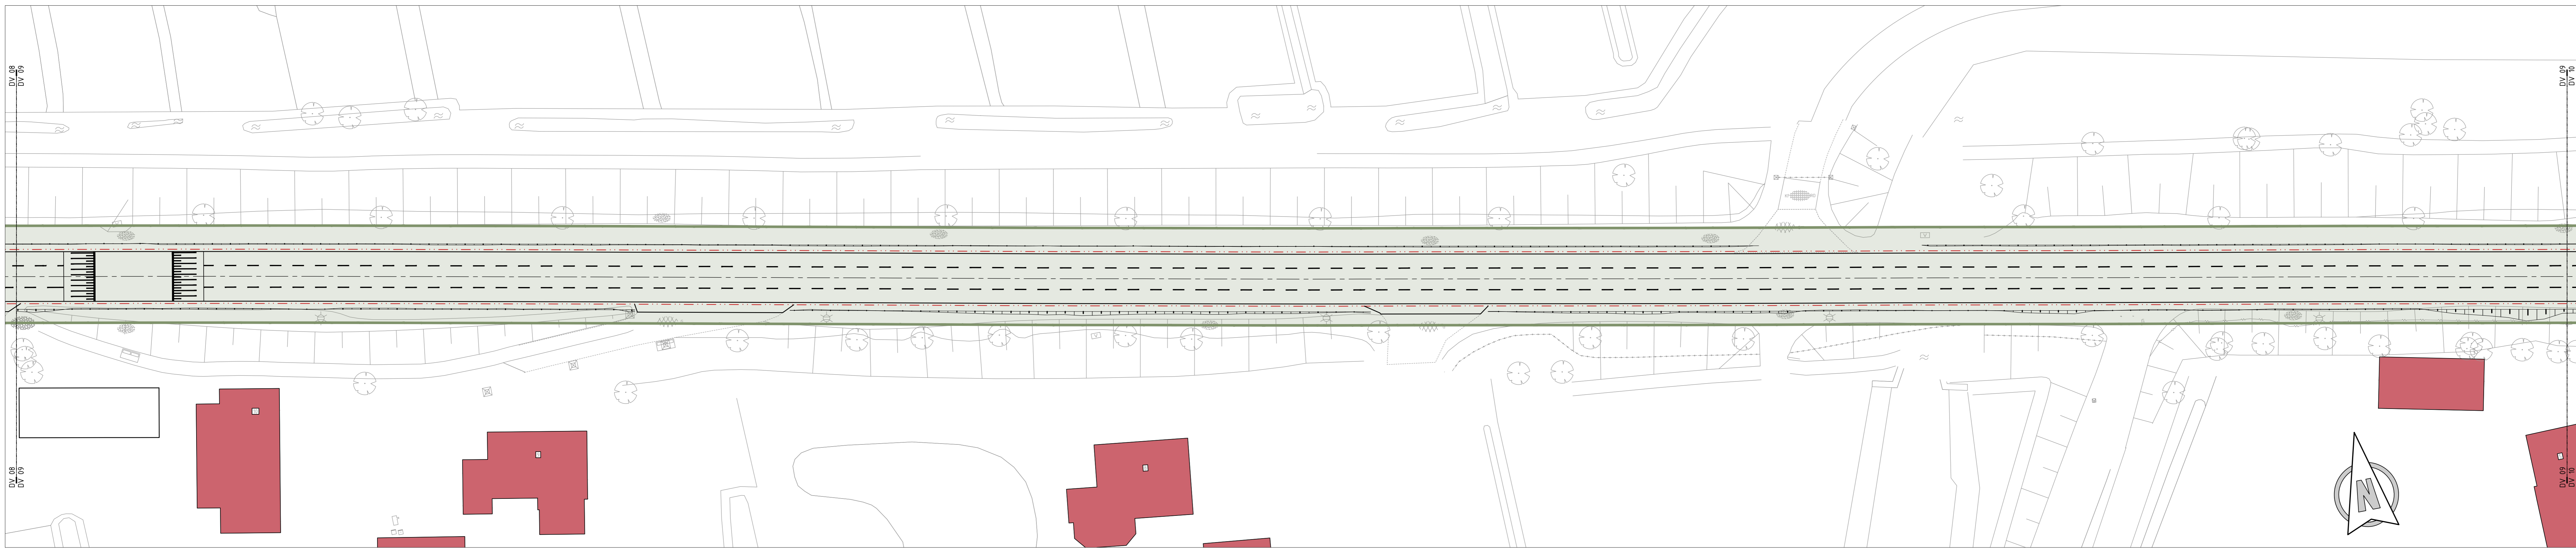

DV 09
Schaal 1:250

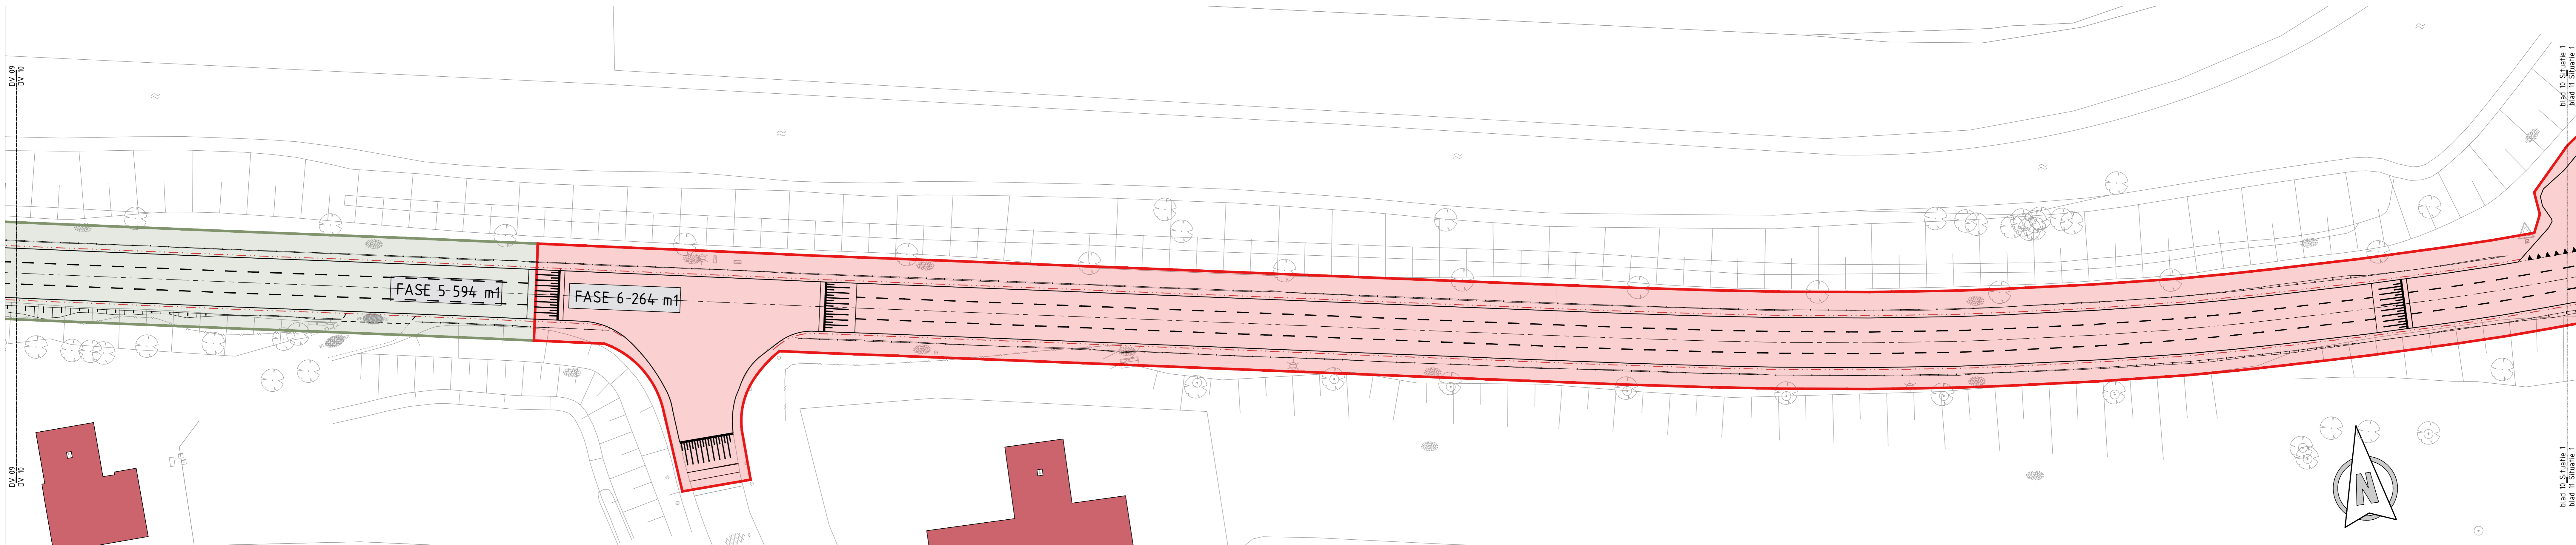

DV 10
Schaal 1:250

Verklaring

	Bestaande situatie
	Fase 1
	Fase 2
	Fase 3
	Fase 4
	Fase 5
	Fase 6

Opmerkingen:
Maten in meters tenzij anders vermeld
Hoogte maten in meters t.o.v. N.A.P.

REV.	DATA	OPMERKING/REVISIE	GETEKEND	GECONT.	GEZEEN
-	-	-	-	-	-
-	-	-	-	-	-
-	-	-	-	-	-


OPDRACER

PROJECT: **Reconstructie Winterdijk Waalwijk**

ONDERDEEL: **Overzicht uitvoeringsfaseringen**

VERSIE: 00 00	DECONTROLEERD: J. Straameijer	PROJECTNR: INFR230700
DATA: 21.09.2023	GEZEEN: J. Straameijer	TEKENINGNR: T001
GETEKEND: RVD	SCHAAL: 1:250	BLADNR: 5 van 6
STATUS: DO	FORMAAT: A0	

iv-infra b.v.
Tropen 322
3364 DL Steenwijk
Nederland
T +31 (0) 943 23300
www.iv-infra.nl

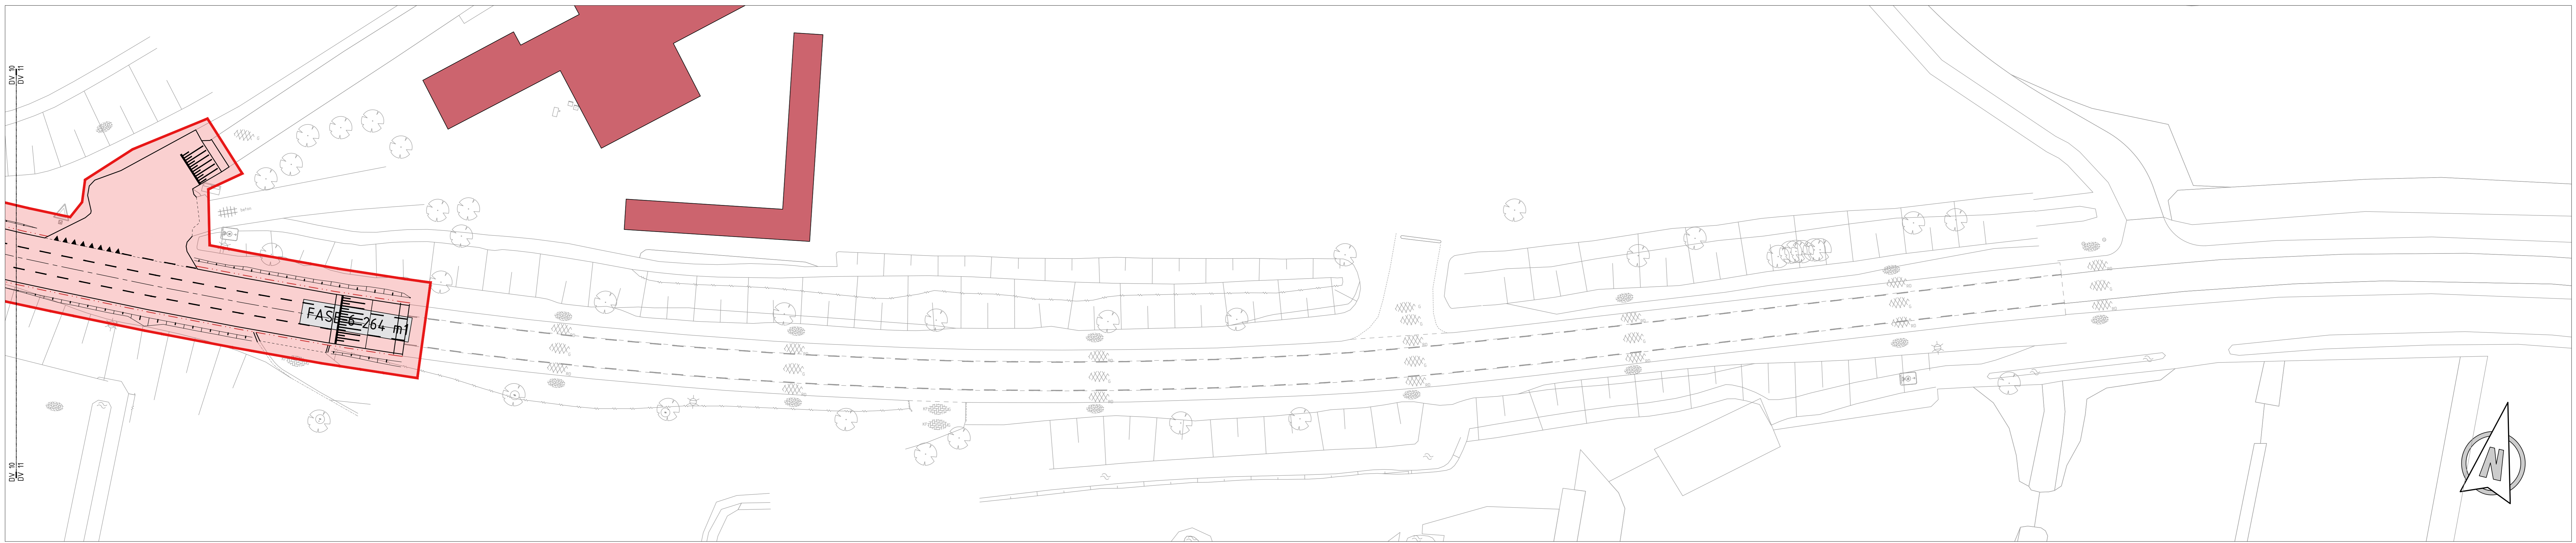

Deelvak 11
 Schaal 1:250
 Verklaring

	Bestaande situatie
	Fase 1
	Fase 2
	Fase 3
	Fase 4
	Fase 5
	Fase 6

Opmerkingen:
 Maten in meters tenzij anders vermeld
 Hoogte maten in meters t.o.v. N.A.P.

REV.	DATA	OPMERKING	REVISIE	GETEKEND	GECONT.	GEZEEN
-	-	-	-	-	-	-
-	-	-	-	-	-	-
-	-	-	-	-	-	-


OPDRACER

PROJECT: **Reconstructie Winterdijk Waalwijk**

ONDERDEEL: **Overzicht uitvoeringsfaseringen**

VERSIE: 00.00	DECONTROLEERD: J. Stranneer	PROJECTNR: INFR230700
DATA: 21.09.2024	GEZEEN: J. Stranneer	TEKENINGNR: T001
GETEKEND: RVD	SCHAAL: 1:250	BLADNR: 6 van 6
STATUS: DO	FORMAAT: A0	

DE TEGENWOZIGHEID VAN HET VORMGEBIED EN DE TOEGANGELIJKHEID VAN DEZE OF DEZES WERK WORDEN GARANTIEERD OF VERBODEN.



iv-infra b.v.
 Trapzeun 322
 3364 DL Steenwijk
 Nederland
 T +31 (0) 943 23300
 www.iv-infra.nl