


# STADSENTREE, WAALWIJK

## DWARSPROFIEL A - A'

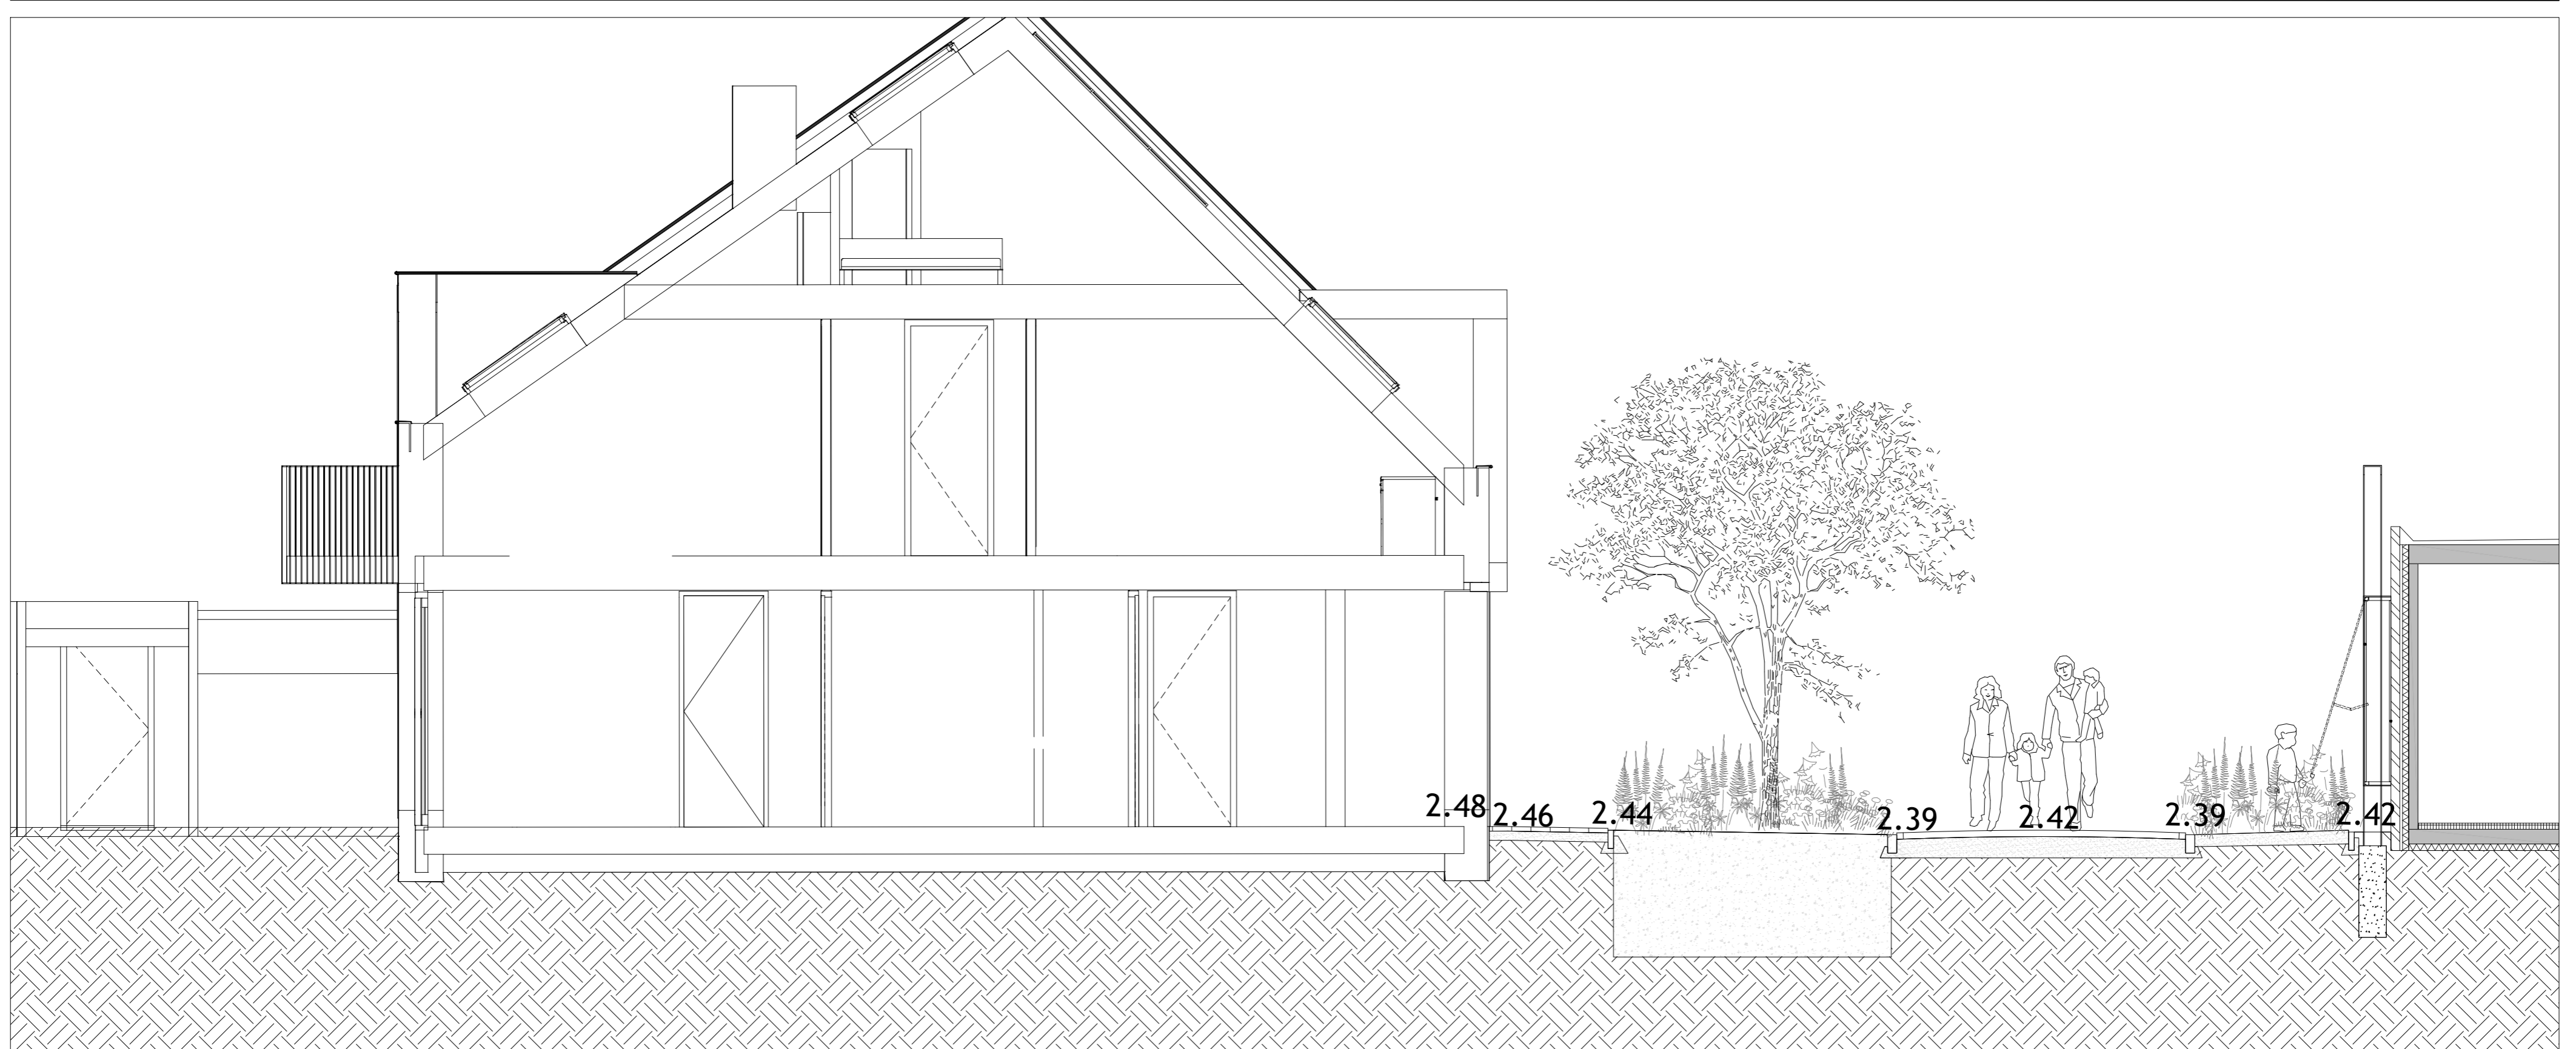

18.24

1.10

3.15

3.15

1.75

0.40

Nieuwbouw woningen

gebakken klinker  
WF 200x50x50  
zandcunet 100mm

Vasteplanten border met  
boomvormende heesters

Voetpad  
gebakken klinker DF 210x70x90  
kleur Medoc; Lev. Huwa  
zandcunet 200 mm

gebakken klinker WF  
200x50x50mm  
zandcunet 100mm

Groene wand met  
slingerplanten, max.  
hoogte tot 100cm  
boven dakrand

**burobol**



Project	fase + onderdeel	datum
Stadsentree, Waalwijk	Definitief ontwerp - Profielen	01-11-2023
	projectnummer	gewijzigd
	381	
Opdrachtgever	bladnummer	
Gemeente Waalwijk	1/4	
	schaal	
	1:50	
	papierformaat	maten in meters
	A2	hoogtepeilen in meters t.o.v. NAP