


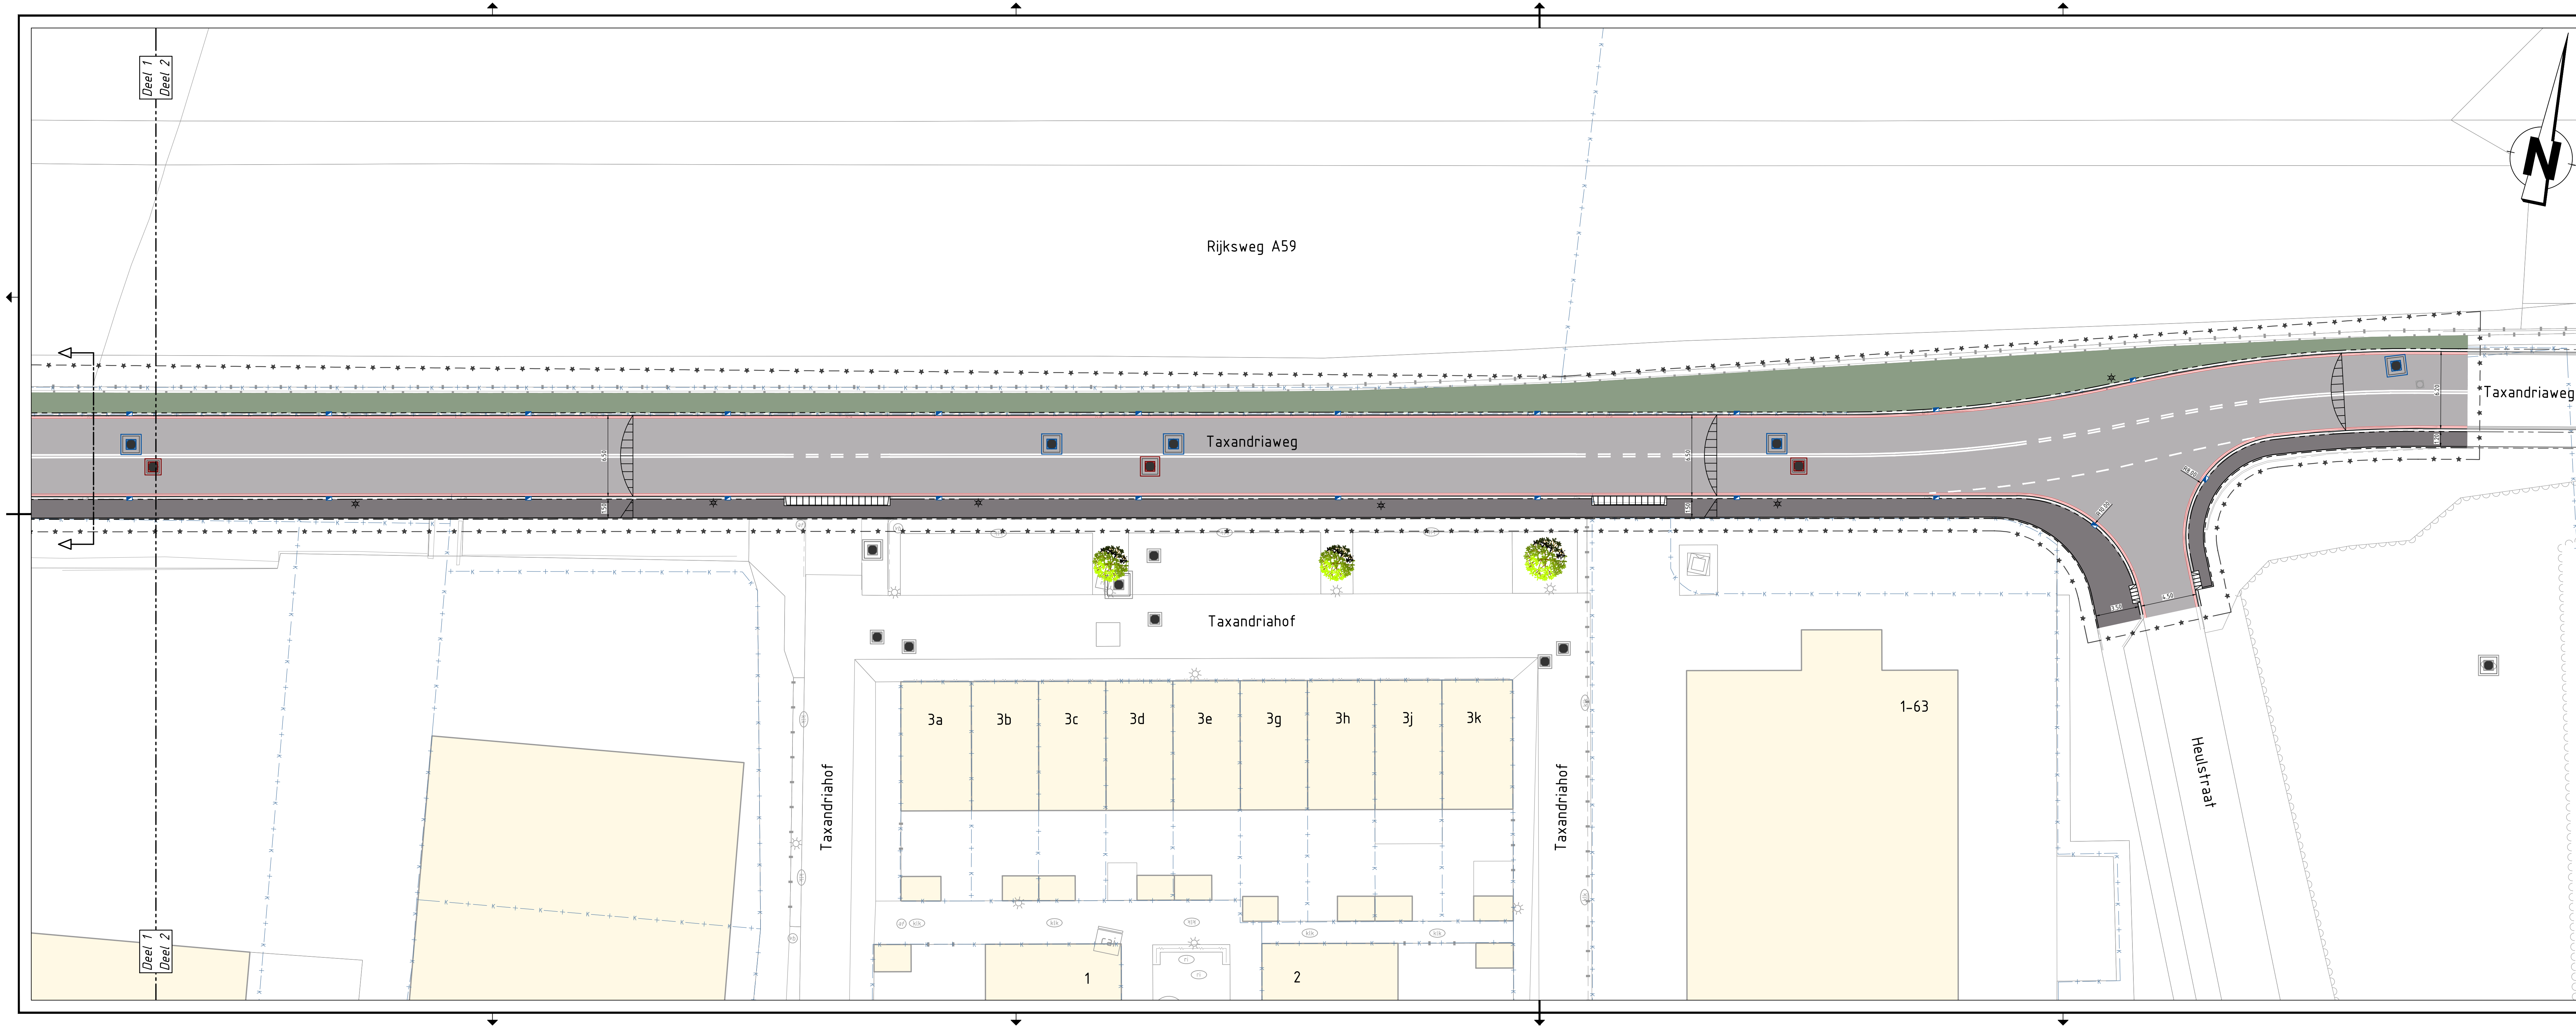

Aanbrengen asfaltverharding, kleur: zwart
Aanbrengen opsluitband 100x200mm, grijs
Aanbrengen dubbelklinker, 200x200x80mm, halfsteensverband, kleur: grijs
Aanbrengen RWS-band 110/220x250mm, kleur: Lavaro zwart/groen 130

Bestaande geluidswal
Aanbrengen ononderbroken dubbele asmarkering, breedte 10cm, van thermoplast
Opnieuw inrichten openbaar groen, soorten nader te bepalen
Aanbrengen RWS-band 110/220x250mm, kleur: Lavaro zwart/groen 130

Principe profiel 1
Schaal 1:50

VERKLARING

Algemeen & bestaande situatie

- *--- Werkgrens
- K--- Kadastrale grens
- Bestaande situatie
- 14.3 Bestaande bebouwing incl. huisnummer
- ☀ Bestaande lichtmast
- 🌳 Bestaande boom

Nieuwe situatie bovengronds

- Materiaalgrens
- Aanbrengen opsluitband 100x200mm, kleur: grijs
- Aanbrengen RWS-band 110/220x250mm, kleur: Lavaro zwart/groen 130
- Aanbrengen inritband 600x200x300mm (RWS 11/22), kleur: Lavaro zwart/groen 130
- Aanbrengen inritband 180x750x500mm, kleur: Lavaro zwart/groen 130
- Aanbrengen 2-streks gootlaag, betonstraatstenen, keifmaat, kleur: grijs
- Aanbrengen asfaltverharding, kleur: zwart
- Aanbrengen dubbelklinker t.p.v. trottoir, 200x200x80mm, halfsteensverband, kleur: grijs
- Aanbrengen ononderbroken dubbele asmarkering, breedte 10cm, van thermoplast
- Aanbrengen 100-100 streep, breedte 10cm, van thermoplast
- Aanbrengen haaiantandmarkering
- ☐ Aanbrengen trottoirkolk
- ☀ Vervangen bestaande mast en armatuur overzetten op nieuwe mast
- ☐ Aanbrengen verkeersbord (hergebruik)
- Opnieuw inrichten openbaar groen, soorten nader te bepalen

OPMERKINGEN:
Maten in meters, tenzij anders vermeld.
Peilmaten in meters f.o.v. NAP.

0 2 4 6 8m 0 0.5 1.0 1.5 2.0m

C-1	07-05-2025	Concept versie 1	L. van de Wouw
Versie	Datum	Omschrijving	Getekend door

Opdrachtgever

Gemeente Waalwijk

Project

Reconstructie Taxandriaweg Fase 2
te Waalwijk

Onderdeel

Voorontwerp - bovengrondse infra - blad 2

Getekend door	Projectnummer	Datum	Formaat	In 2 bladen, bladnummer 2
L. van de Wouw	23119100	07-05-2025	A2L (420x1260)	
Gecontroleerd door	Besteknummer	Status	Schaal	Tekeningnummer
R.C.J. van Zitteren	---	Concept-1	1:200 & 1:50	23119100-VO-2

GEO INFRA B.V.

Civieltechnisch Ingenieursbureau

BedrijvenPark BorchWerf
Emmerblok 18
4751 NE OUD GASTEL
T (0165) 349 350
E info@geoinfra.nl
I www.geoinfra.nl