
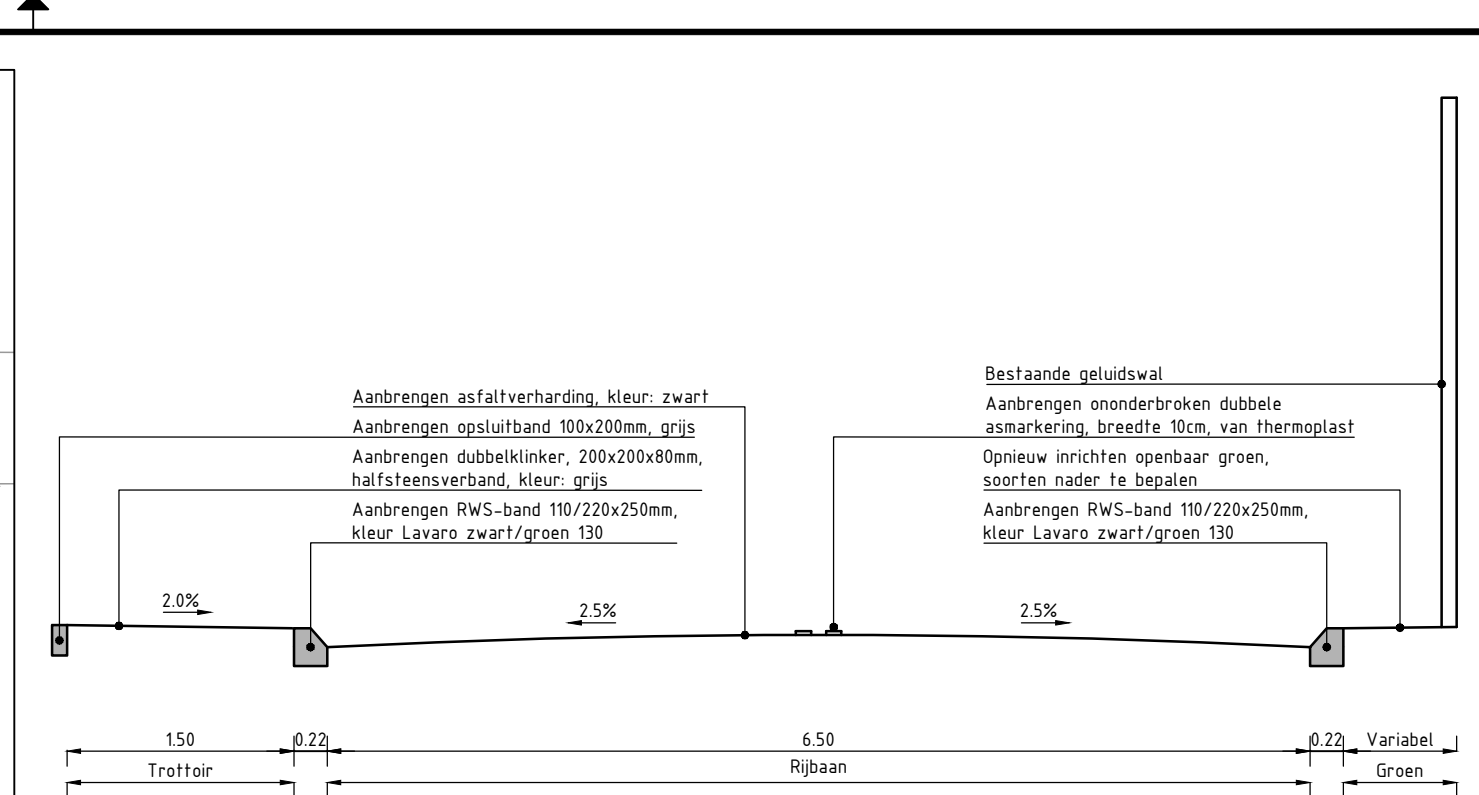


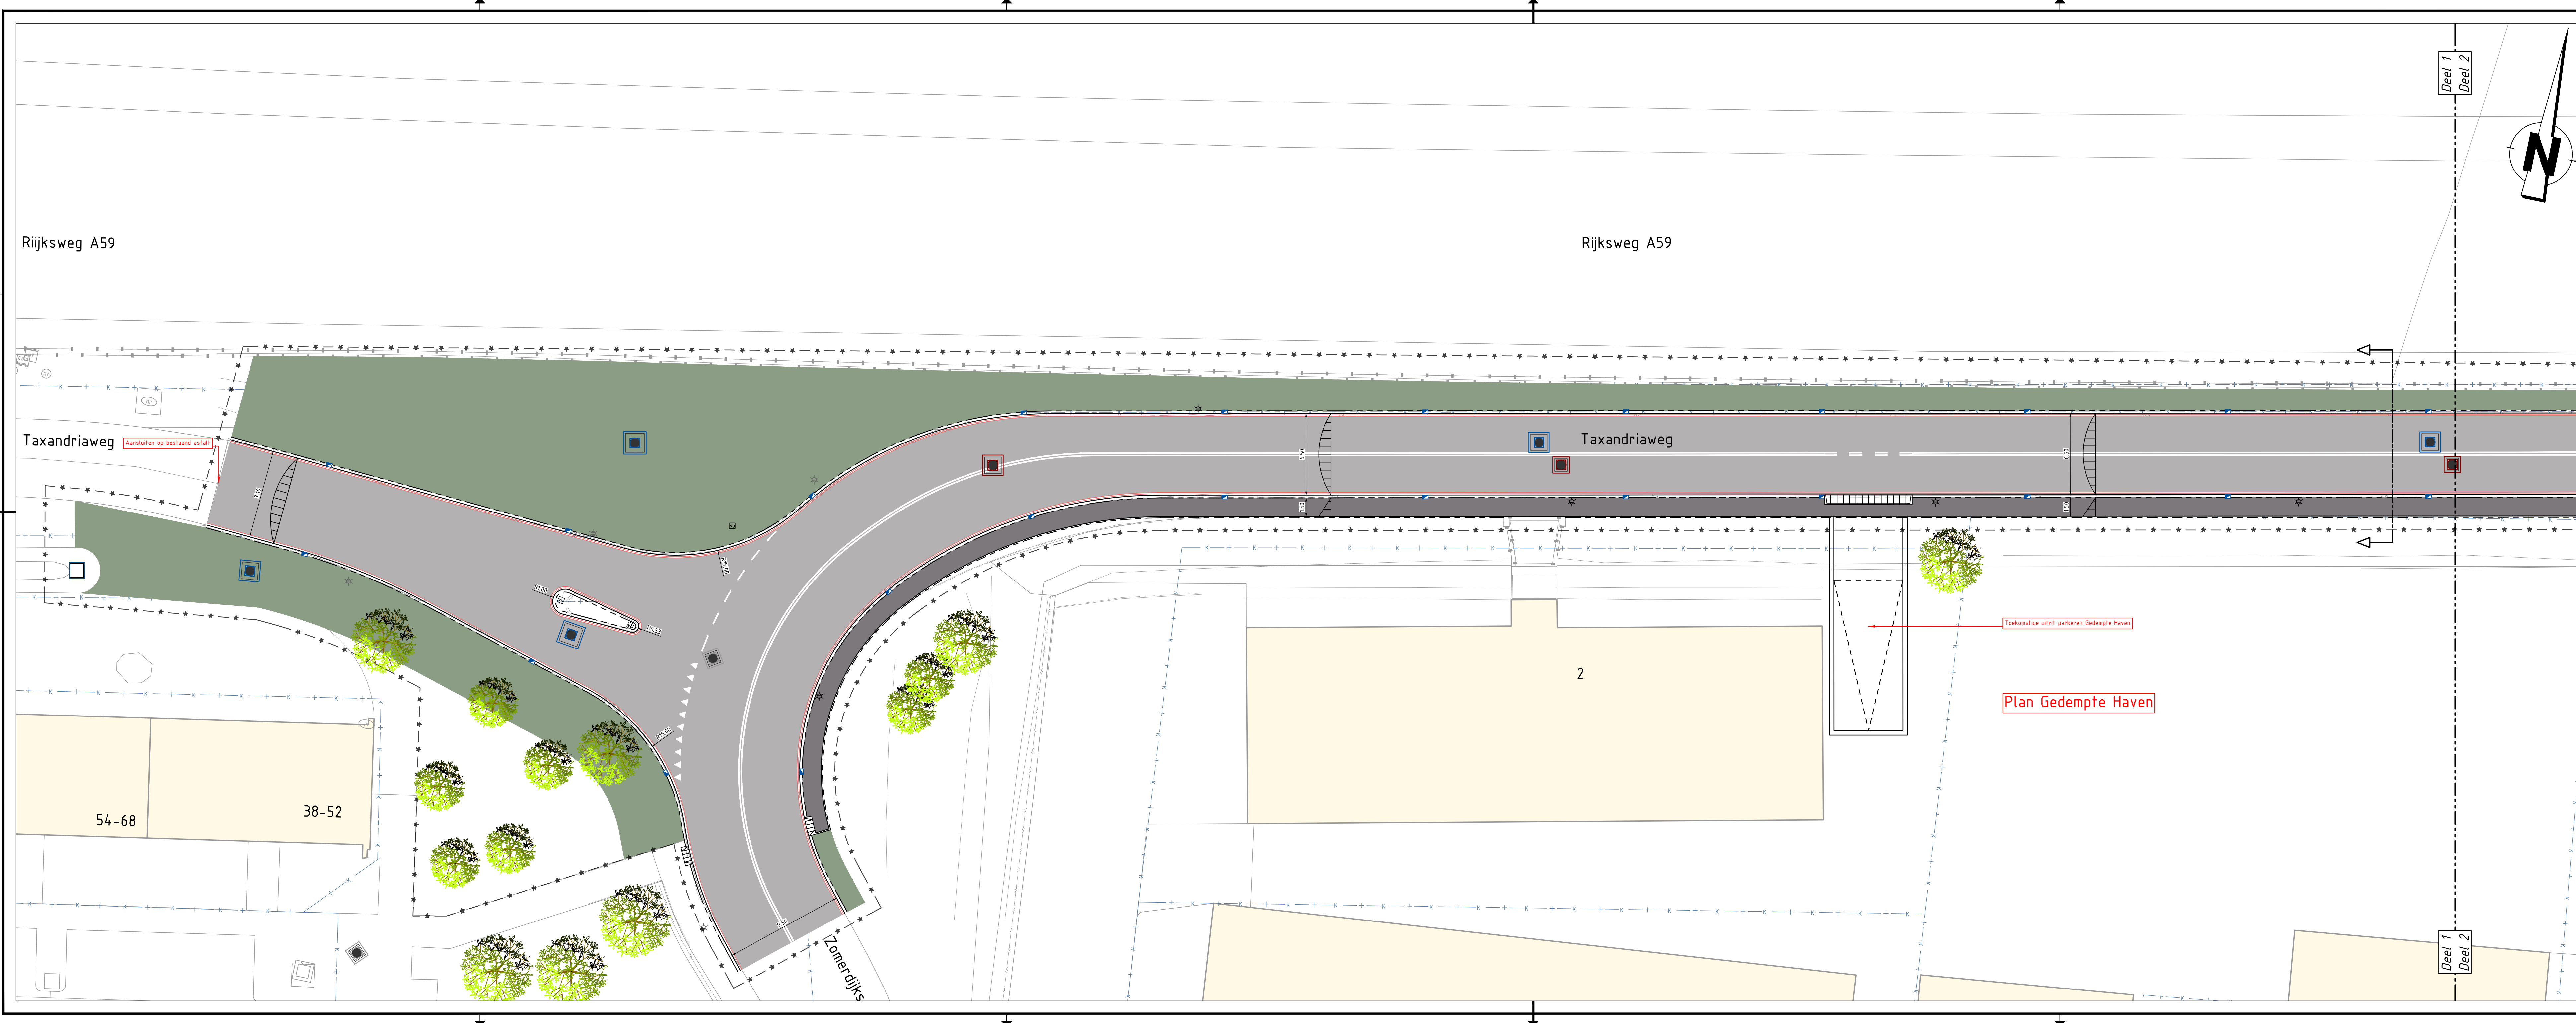

Principe profiel 1
Schaal 1:50

- VERKLARING**
- Algemeen & bestaande situatie*
- *--- Werkgrens
 - K--- Kadastrale grens
 - Bestaande situatie
 - 14.3 Bestaande bebouwing incl. huisnummer
 - ★ Bestaande lichtmast
 - Bestaande boom
- Nieuwe situatie bovengronds*
- Materiaalgrens
 - Aanbrengen opsluitband 100x200mm, kleur: grijs
 - Aanbrengen RWS-band 110/220x250mm, kleur: Lavar zwart/groen 130
 - Aanbrengen inritband 600x200x300mm (RWS 11/22), kleur: Lavar zwart/groen 130
 - Aanbrengen inritband 180x750x500mm, kleur: Lavar zwart/groen 130
 - Aanbrengen 2-streks gootlaag, betonstraatstenen, keiformaat, kleur: grijs
 - Aanbrengen asfaltverharding, kleur: zwart
 - Aanbrengen dubbelklinker t.p.v. trottoir, 200x200x80mm, halfsteensverband, kleur: grijs
 - Aanbrengen ononderbroken dubbele asmarkering, breedte 10cm, van thermoplast
 - Aanbrengen 100-100 streep, breedte 10cm, van thermoplast
 - Aanbrengen haaiëntandmarkering
 - Aanbrengen trottoirkolk
 - ★ Vervangen bestaande mast en armatuur overzetten op nieuwe mast
 - Aanbrengen verkeersbord (hergebruik)
 - Opnieuw inrichten openbaar groen, soorten nader te bepalen

OPMERKINGEN:
Maten in meters, tenzij anders vermeld.
Pelmaten in meters f.o.v. NAP.

C-1	07-05-2025	Concept versie 1	L. van de Wouw
Versie	Datum	Omschrijving	Getekend door
Opdrachtgever			
Gemeente Waalwijk			
Project			
Reconstructie Taxandriaweg Fase 2			
te Waalwijk			
Onderdeel			
Voorontwerp - bovengrondse infra - blad 1			
Getekend door	Projectnummer	Datum	Formaat
L. van de Wouw	23119100	07-05-2025	A2L (420x1260)
Gecontroleerd door	Besteknummer	Status	Schaal
R.C.J. van Zitteren	---	Concept-1	1:200 & 1:50
In 2 bladen, bladnummer 1			Tekeningnummer
			23119100-VO-1

GEO INFRA B.V.

Civieltechnisch Ingenieursbureau

BedrijvenPark BorchWerf
Emmerloek 18
4751 NE OUD GASTEL
T (0165) 349 350
E info@geoinfra.nl
I www.geoinfra.nl