



WINTERDIJK WEST

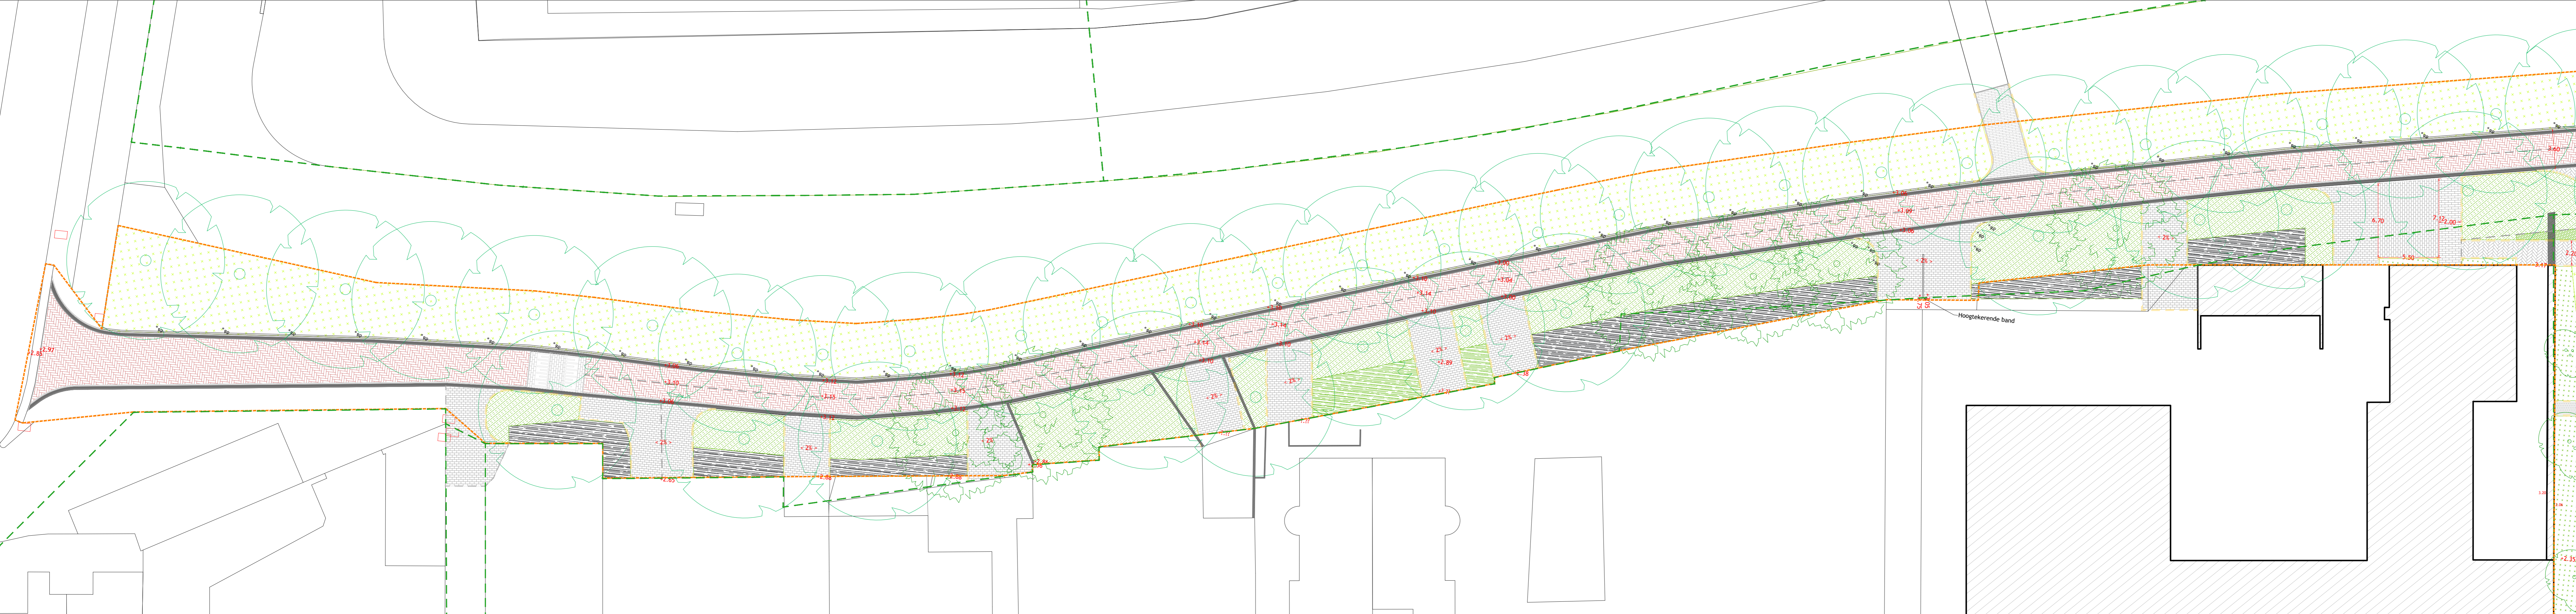

WINTERDIJK OOST

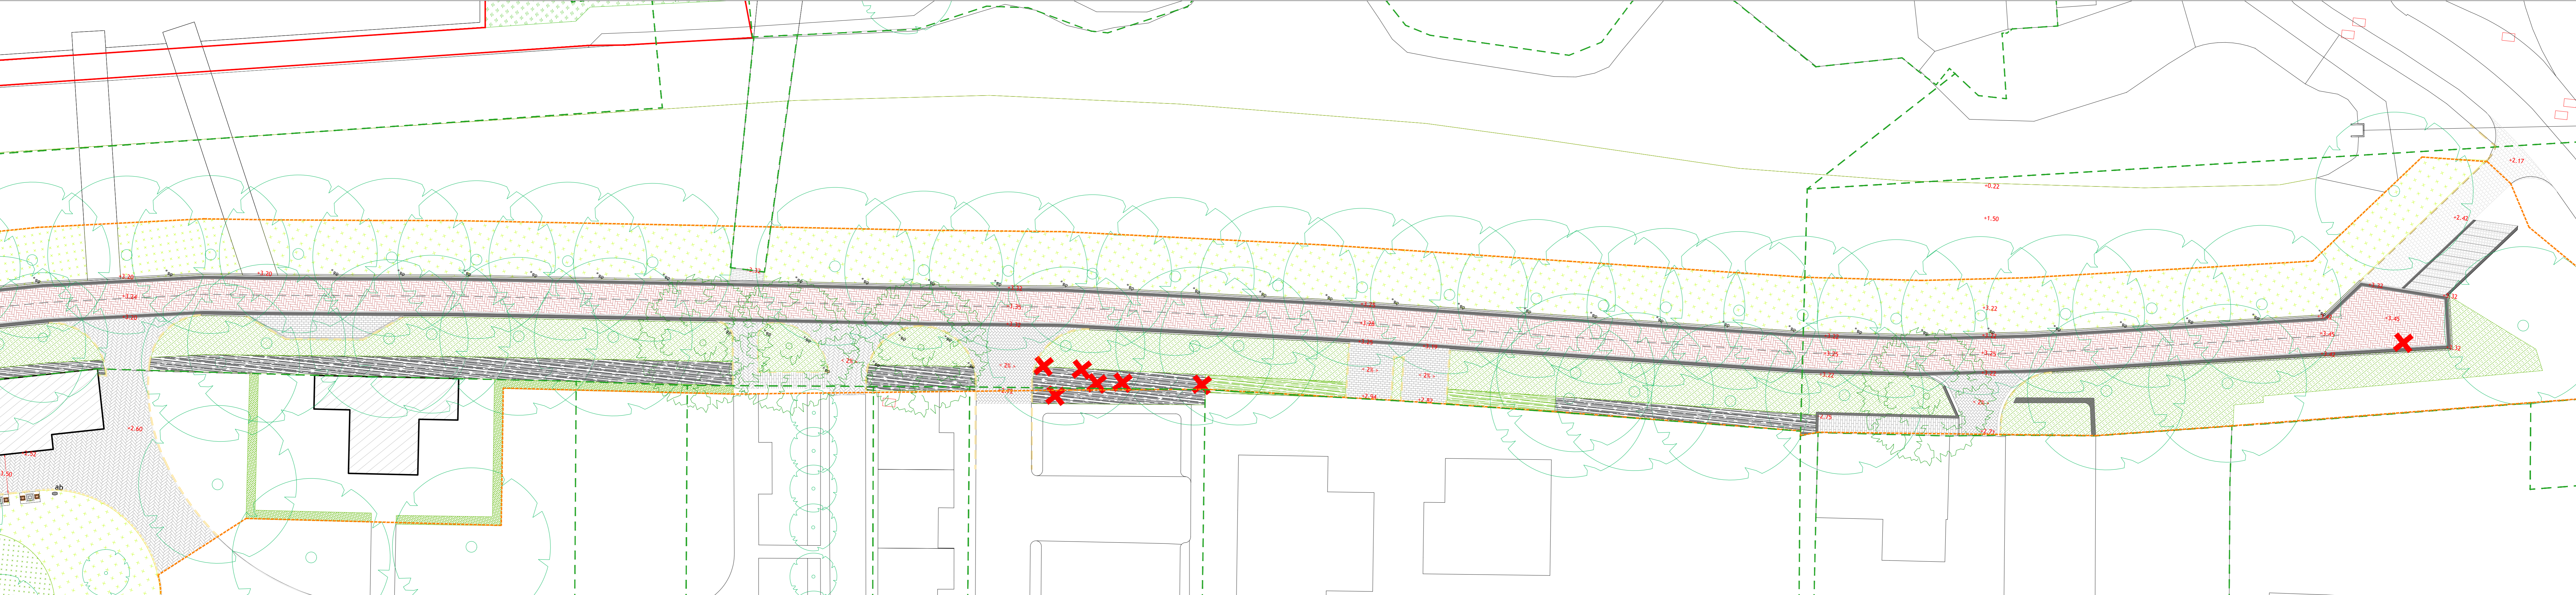

0 20 m


burabot

Onderliggende documenten

naam	datum	bron
867	23-06-21	Gemeente Waalwijk
200	10-06-21	Burabot
Ondergrond L.B.-v. ontwikkeling Groenestraat 2006-05-21		Gemeente Waalwijk

Project
Winterdijk, Waalwijk

Opdrachtgever
Gemeente Waalwijk

fase + onderdeel
concept

datum
18 mei 2023

gewijzigd

CONCEPT

Opdrachtgever
Gemeente Waalwijk

schaal
1:200

paperformaat
A0 - Landscape

maten in meters
hoogtepunten in meters t.o.v. NAP