


Bestaande boom		Gras gazon	
Nieuwe boom		Bodem wadi	
Nieuwe solitaire heester		Lonicera nitida 'Elegant'	
Heester : Crataegus monogyna (Cm)			
Heester : Prunus spinosa (Ps)			
Heester : Rhamnus frangula (Frangula alnus) (Rf)			
Paal en draad		Haag, Acer campestre	
Haag, Ligustrum ovalifolium		Haag, Elaeagnus ebbingei	
Haag, Carpinus betulus		Haag, mix van Acer campestre, Cornus sanguinea, Corylus avellana, Crataegus monogyna, Euonymus europaeus, Ligustrum vulgare	

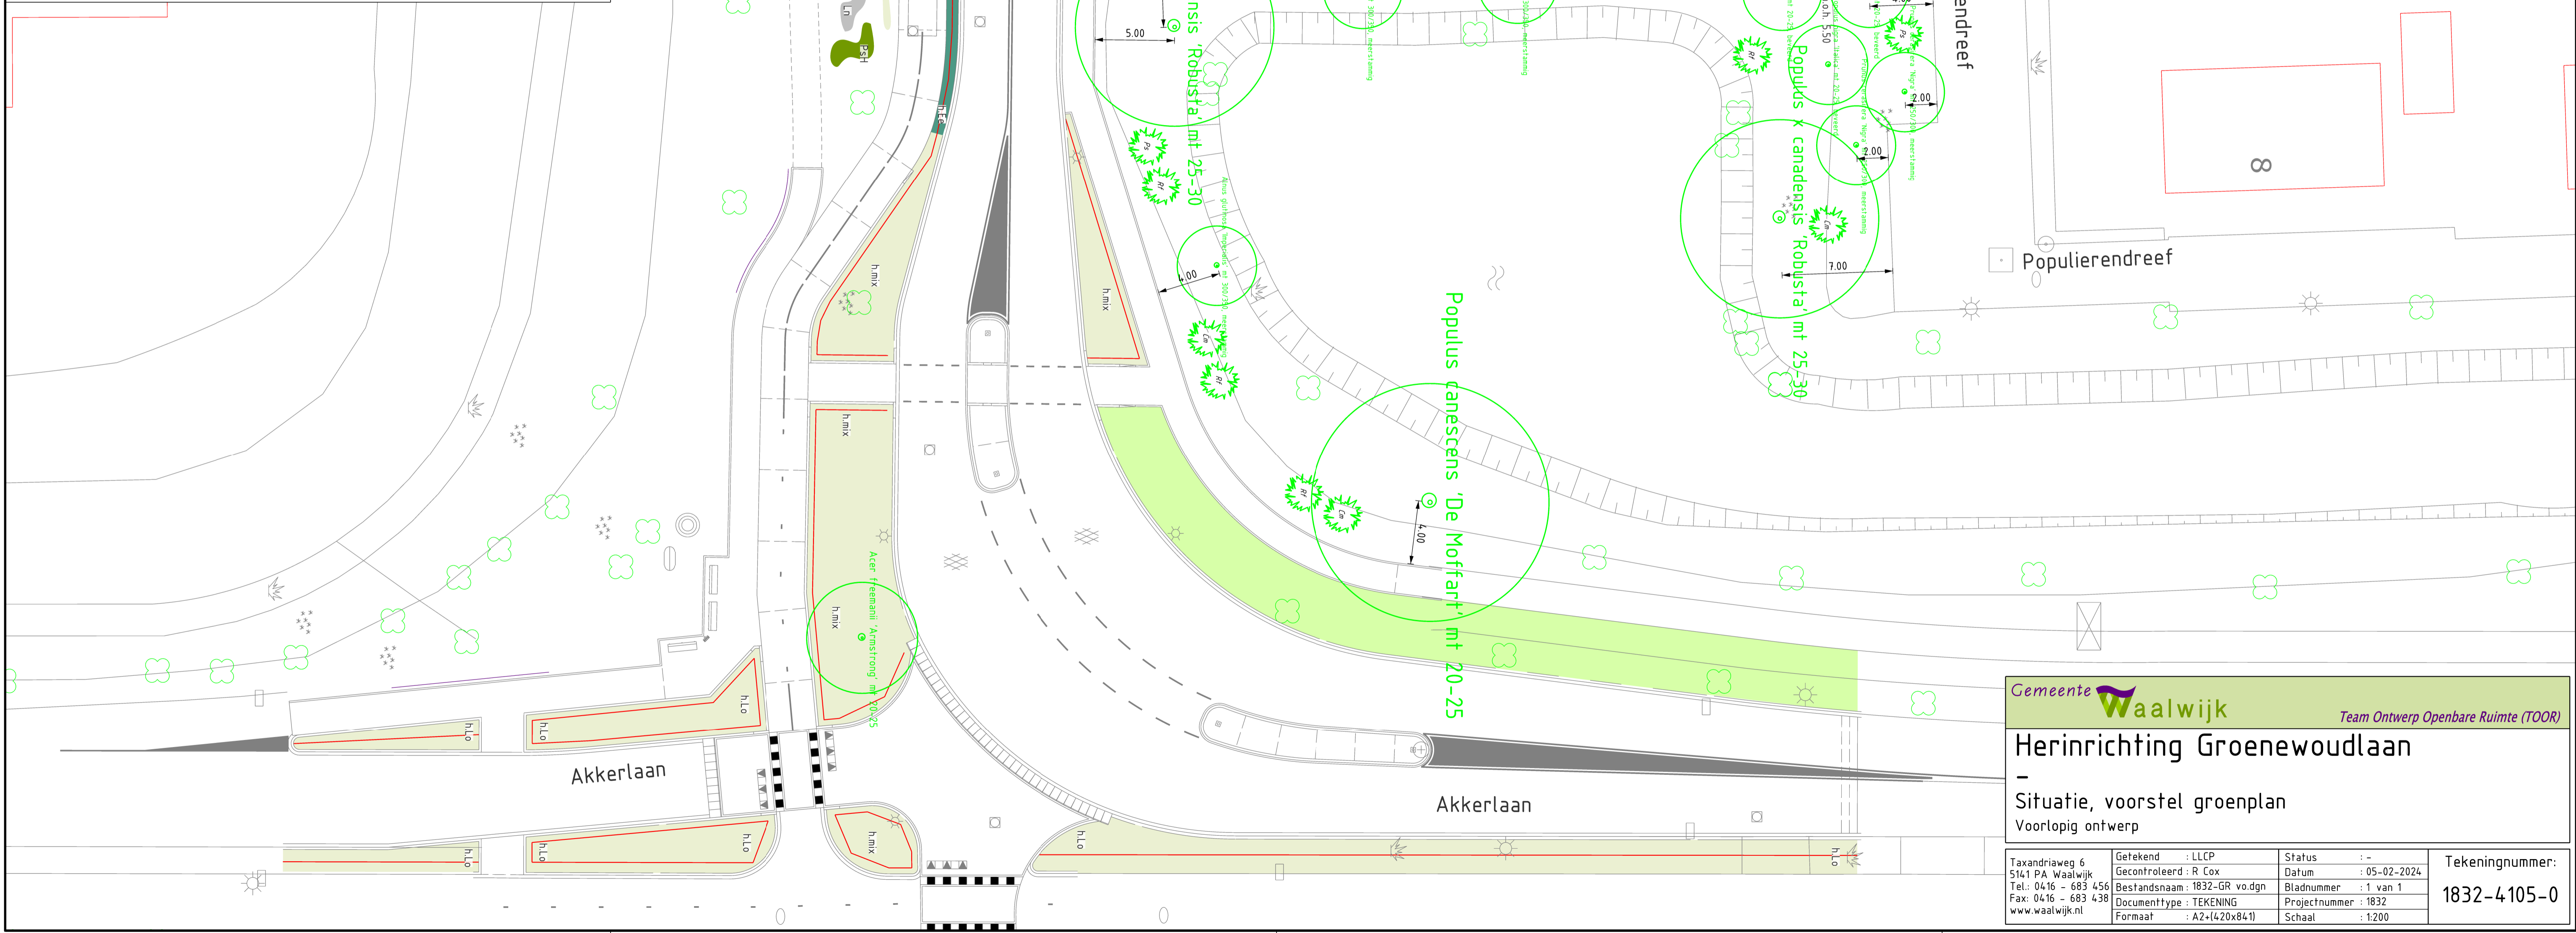

Gemeente **Waalwijk** Team Ontwerp Openbare Ruimte (TOOR)

Herinrichting Groenewoudlaan

-
Situatie, voorstel groenplan
Voorlopig ontwerp

Taxandriaweg 6 5141 PA Waalwijk Tel: 0416 - 683 456 Fax: 0416 - 683 438 www.waalwijk.nl	Gefekend : LLCP Gecontroleerd : R Cox Bestandsnaam : 1832-GR vo.dgn Documenttype : TEKENING Formaat : A2+(420x841)	Status : - Datum : 05-02-2024 Bladnummer : 1 van 1 Projectnummer : 1832 Schaal : 1:200	Tekeningnummer: 1832-4105-0
---	--	--	---------------------------------------