


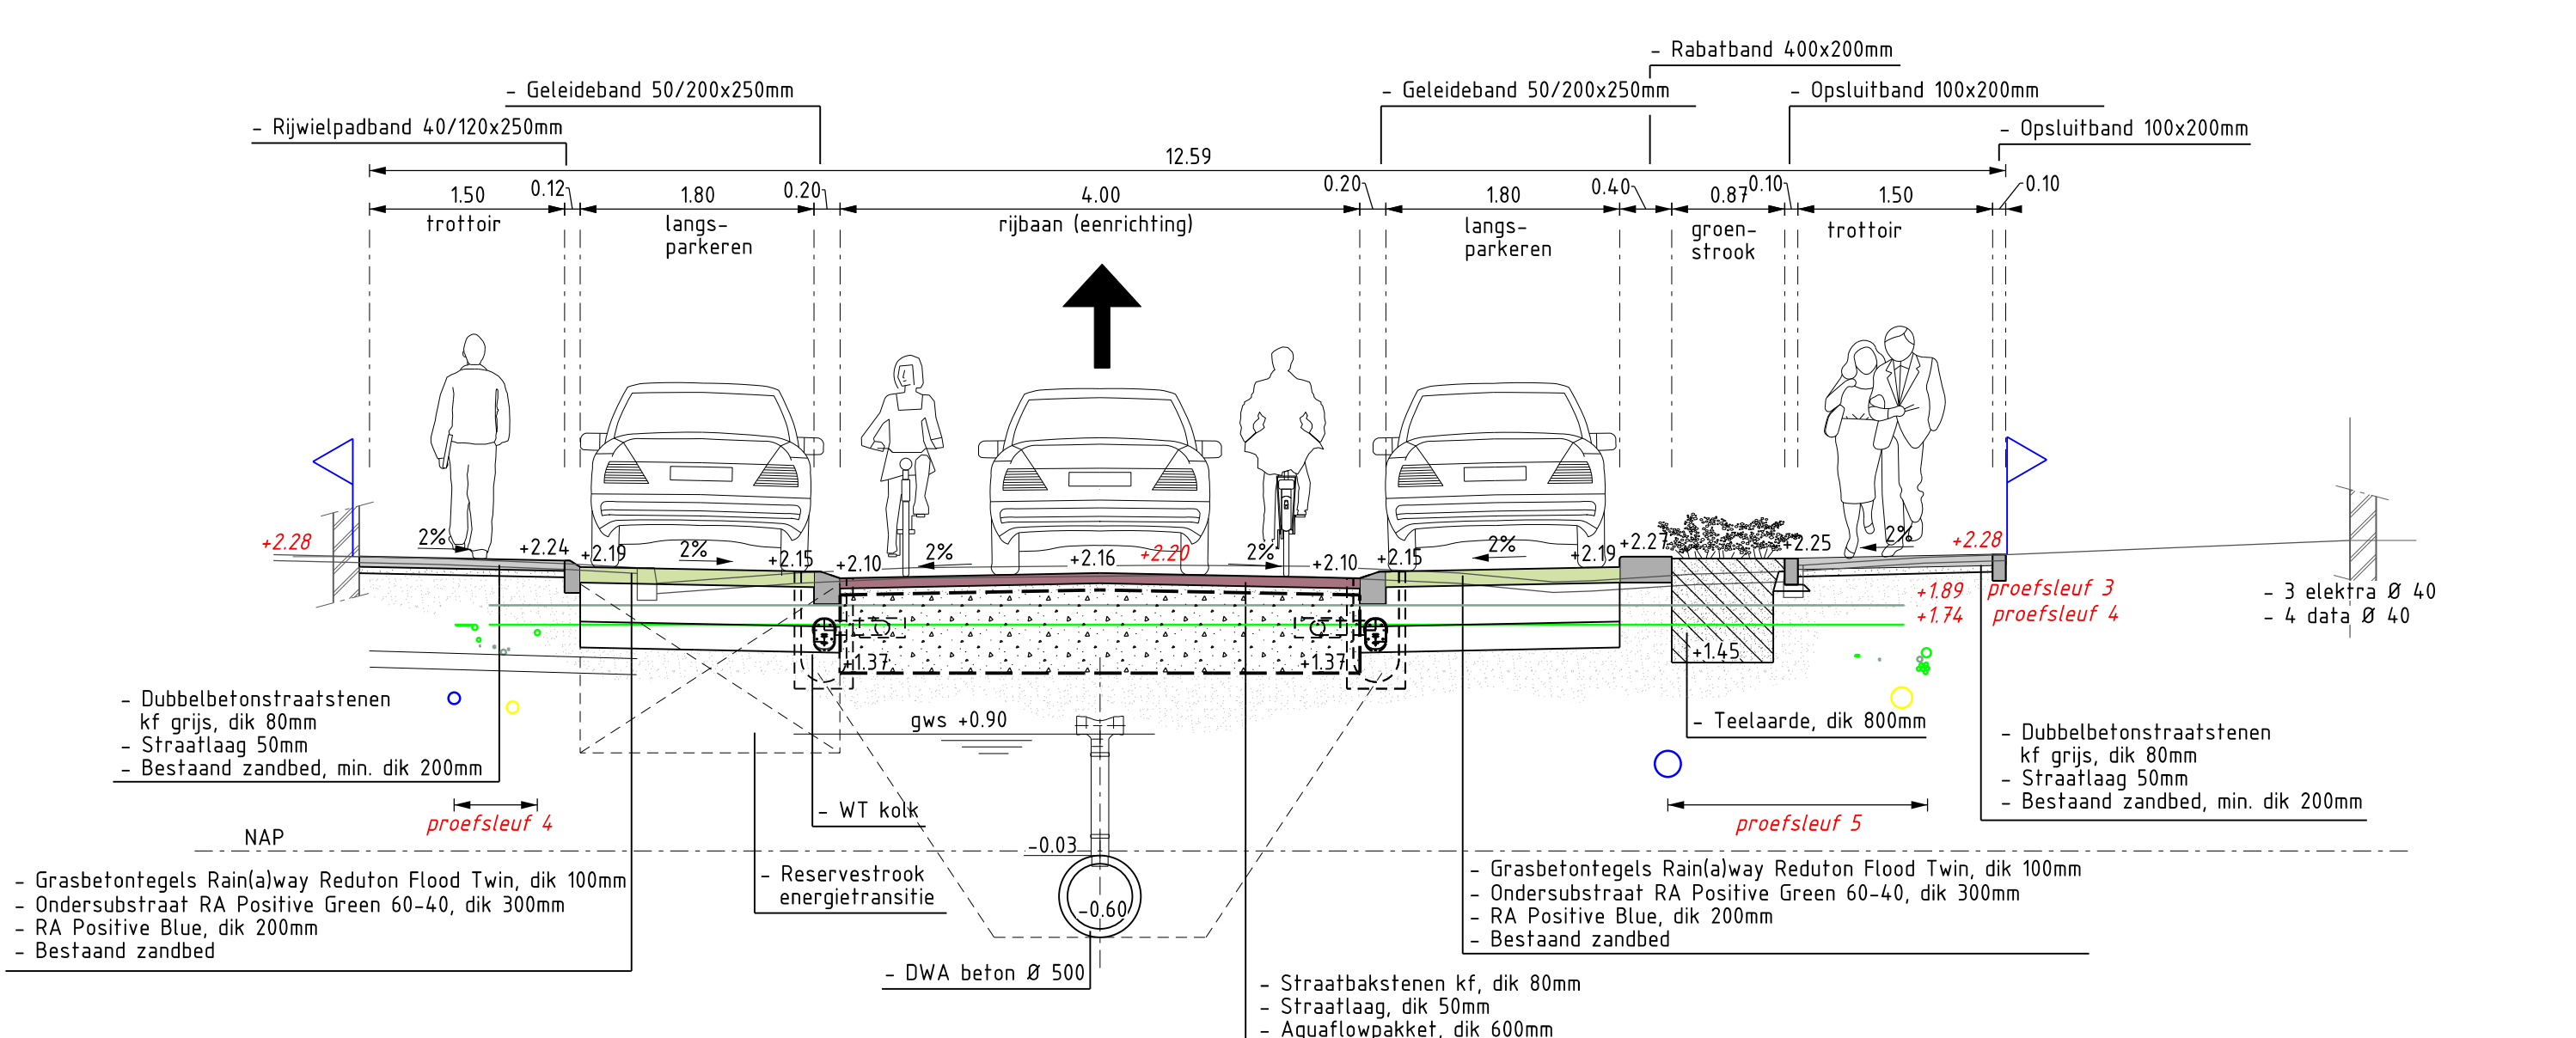
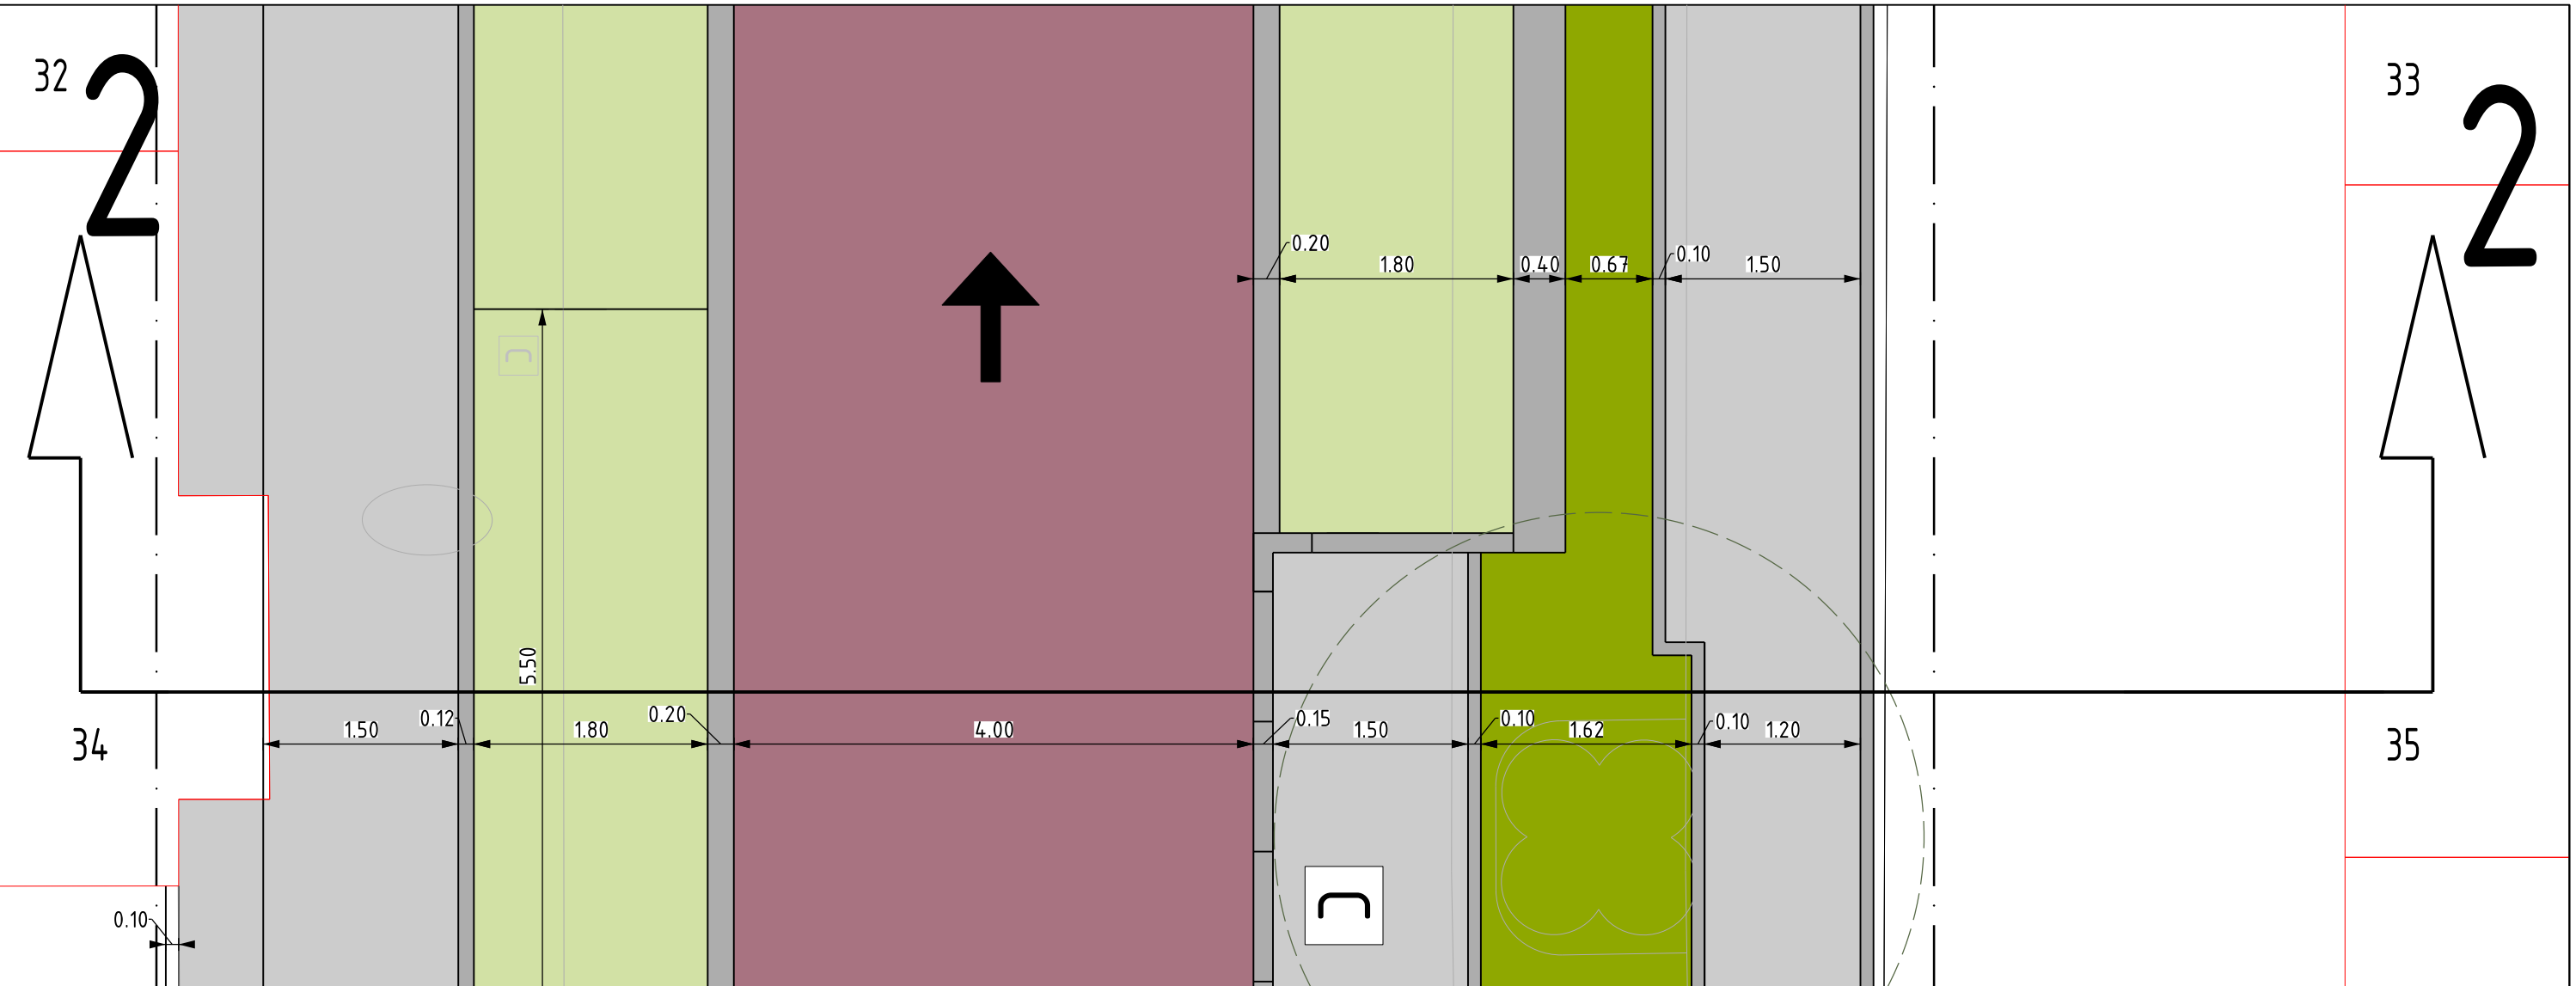


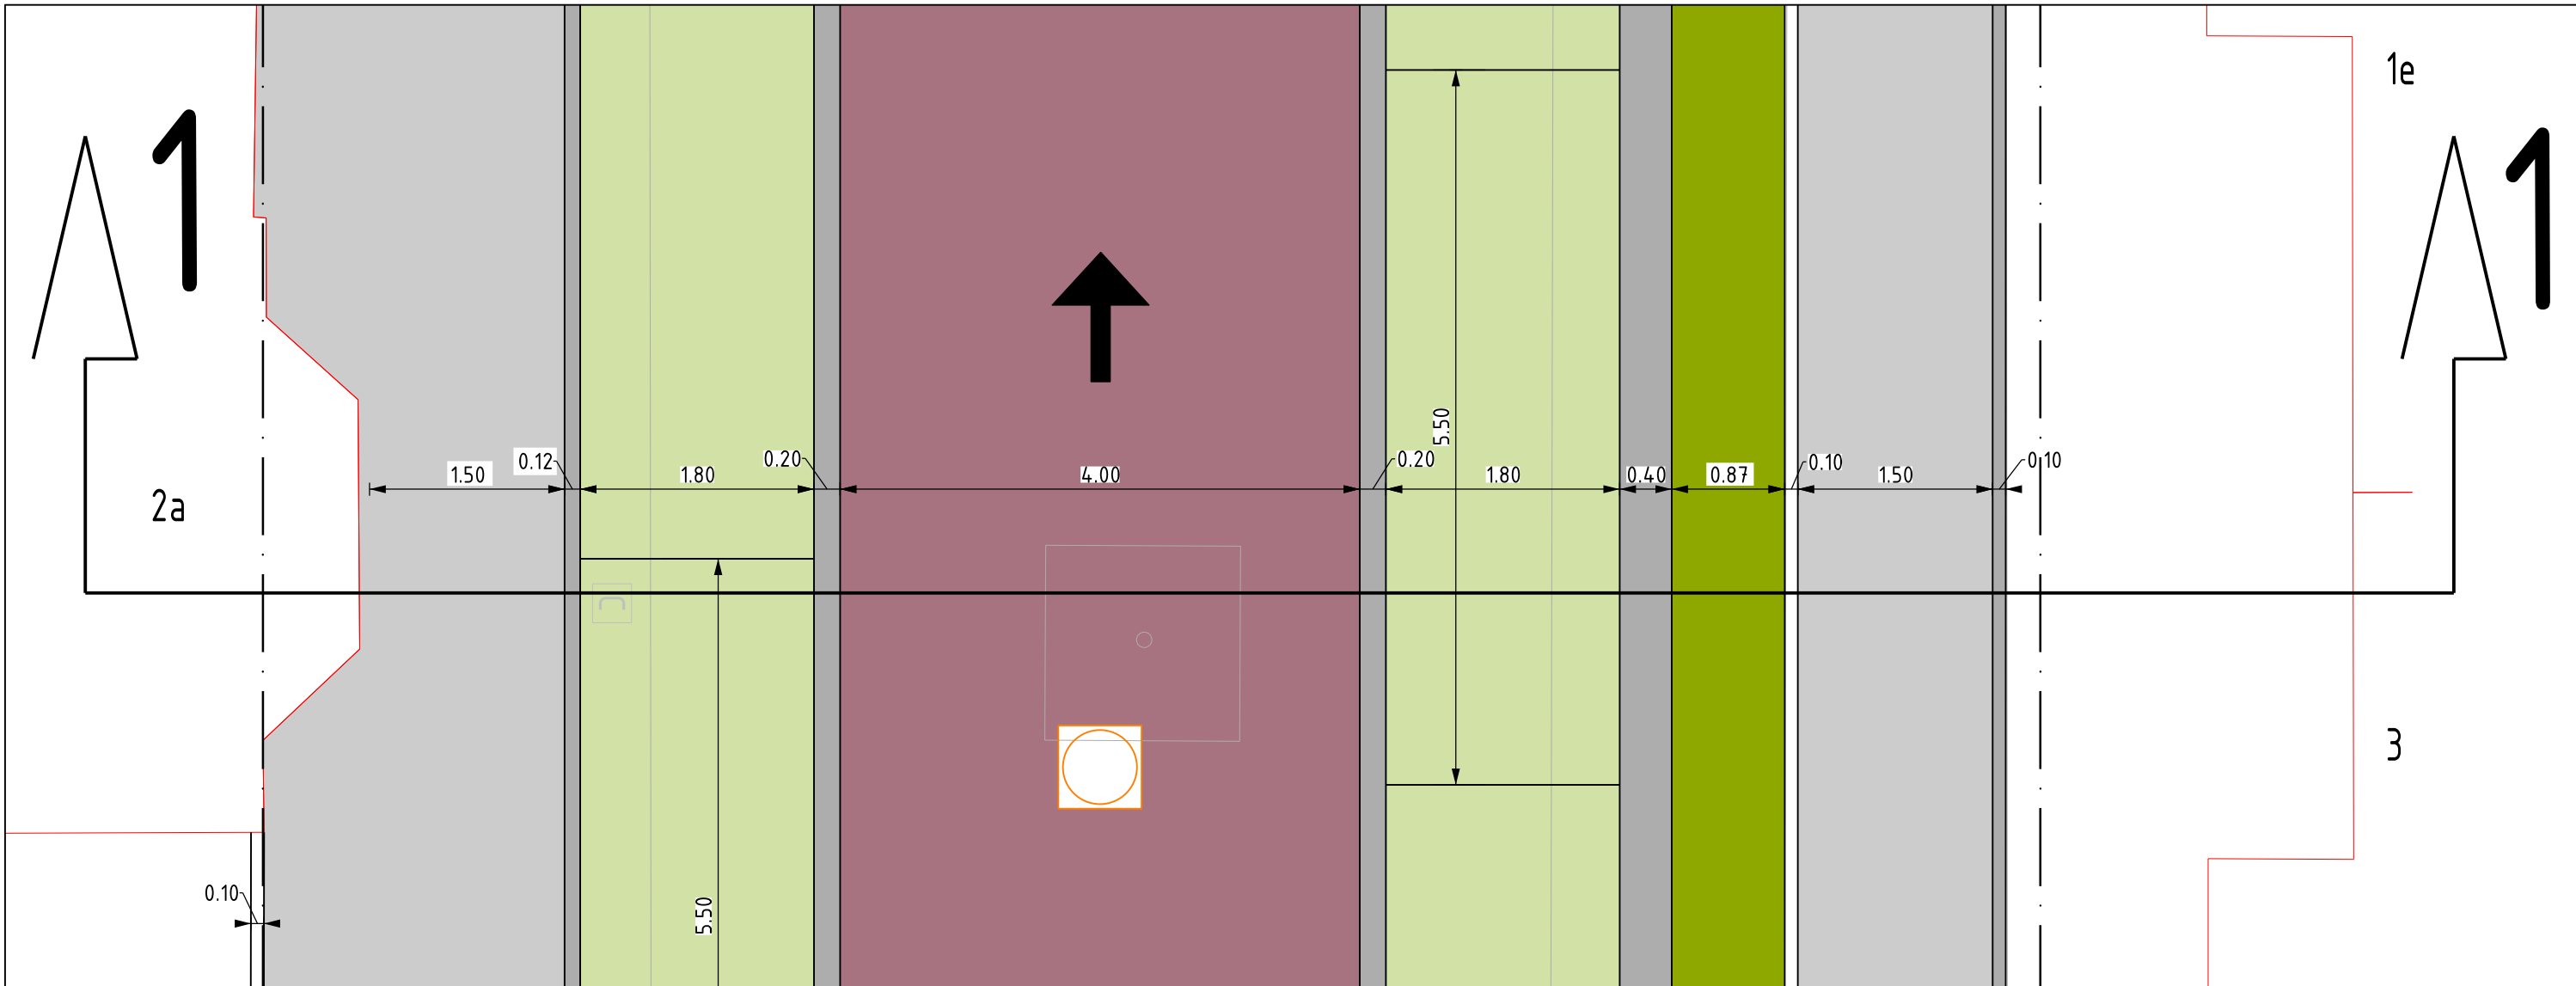

DWARSPROFIEL 1 schaal 1:50

 

DWARSPROFIEL 2 schaal 1:50

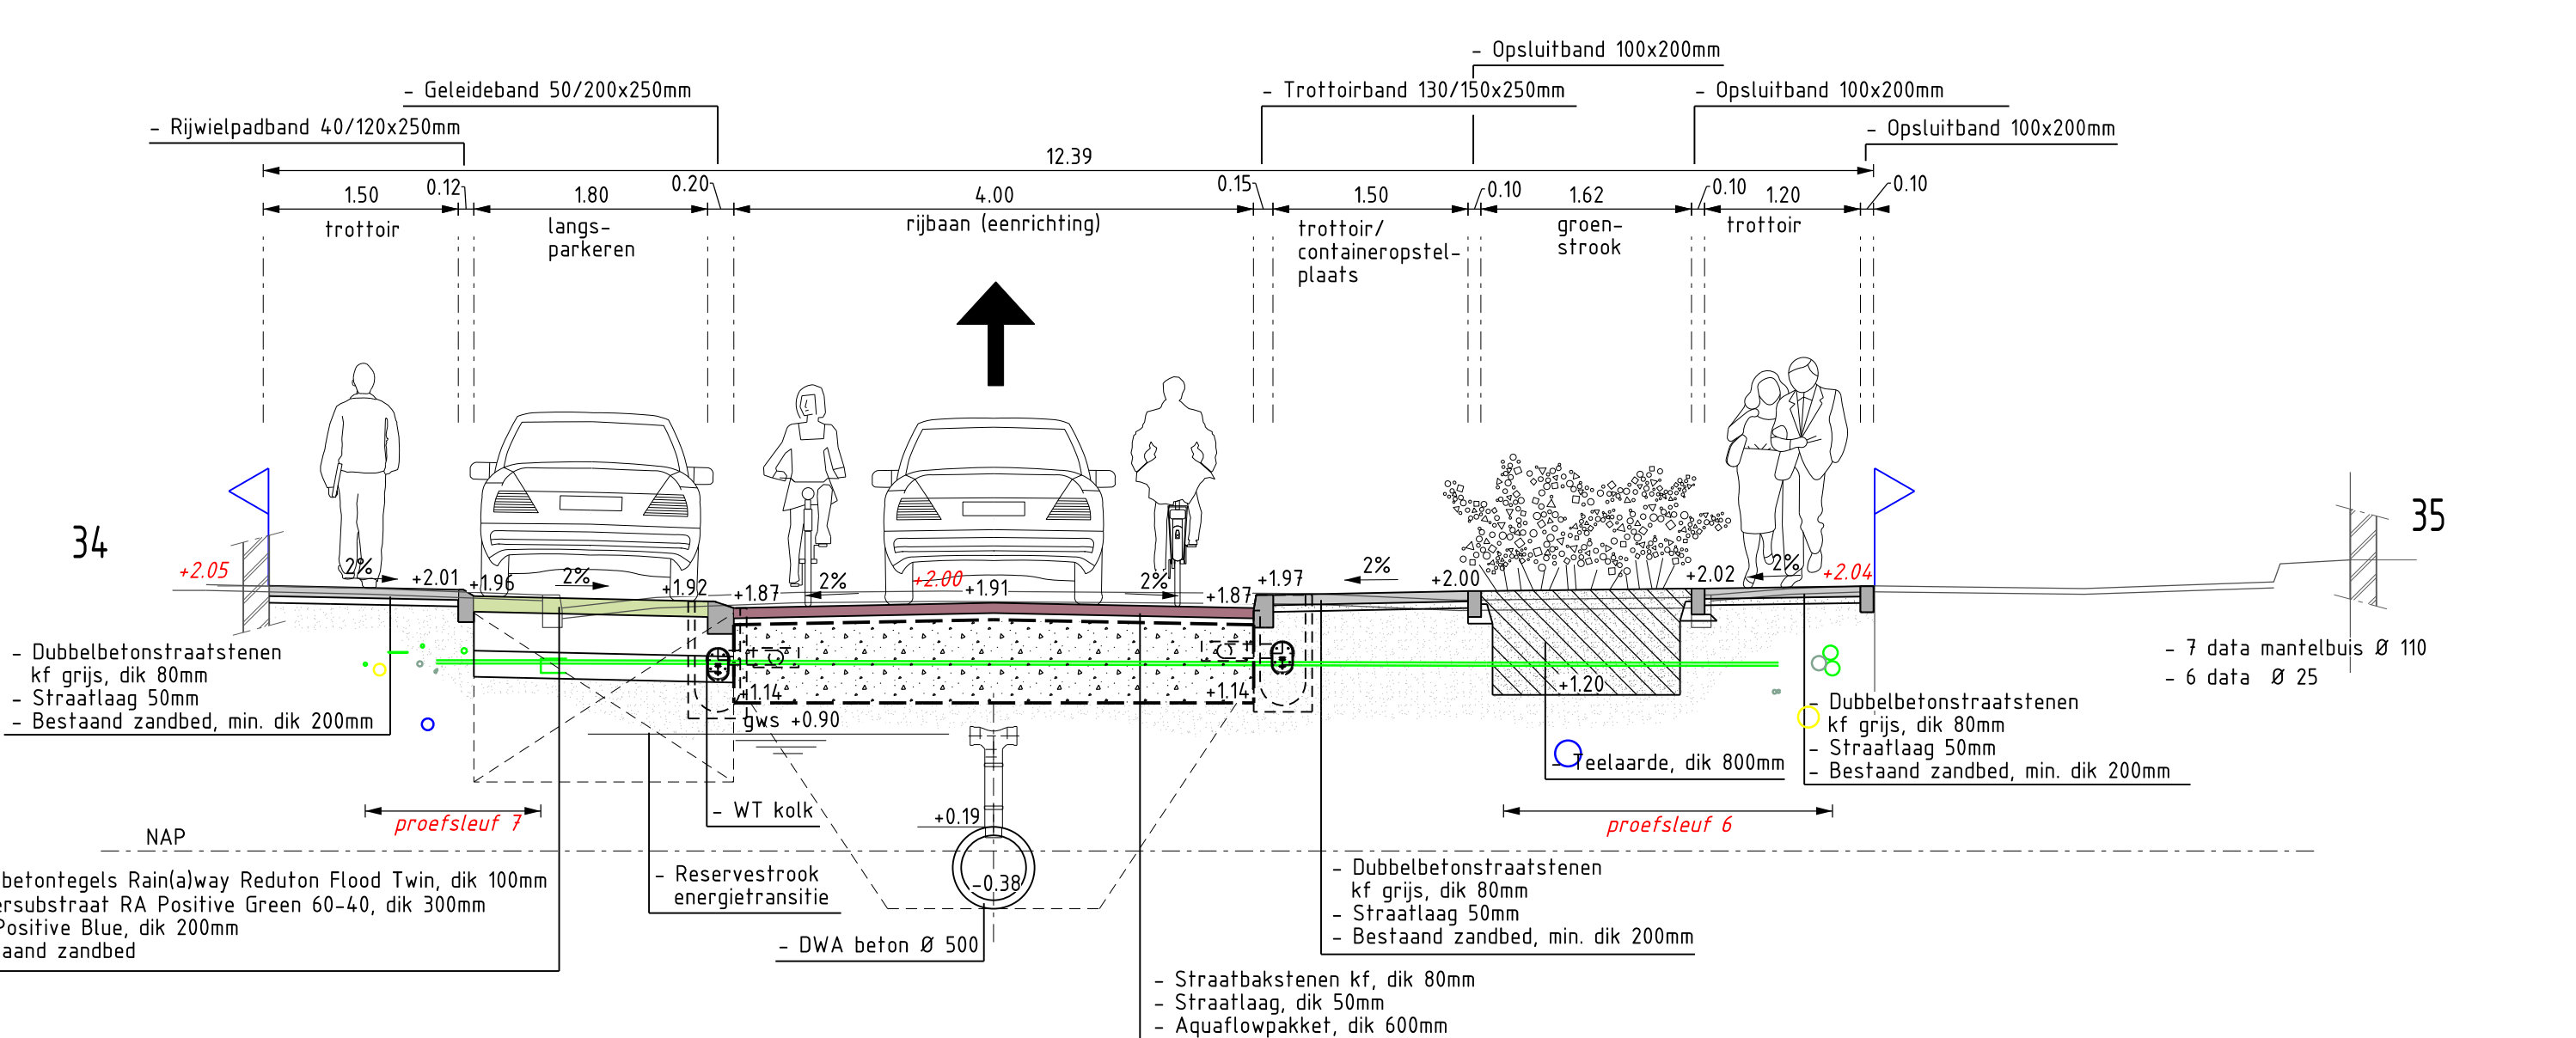

Legenda Presentatie

- Trottoirs en inritten dubbelbetonstraatstenen, kleur donkergrijs, dik 200x200x80mm
- (Groene)Parkeringsvakken grasbetontegels (Reduron Flood Twin, kleur grijs)
- Parkeervakken (betonstraatstenen, kleur zwart)
- Drempels en platformen (betonstraatstenen, kleur geel)
- Ribbaan gebakken klimmers keformaat kleur roodbruin
- Natuursteen/granietkeien in betonspecie
- Drempel (betonstraatstenen, kleur zwart-wit)
- Bestaande, te handhaven lichtmast
- Bestaande, te verwijderen lichtmast
- Nieuwe lichtmast
- Containerlegel
- Bestaande te handhaven uitrit
- Bestaande putrand op hoogte brengen
- Nieuwe putrand GWA-rooi
- Enrichtingsverkeer
- Twee-richtingsverkeer
- Gazon / gras
- Lage beplanting / Haagbeplanting
- Boom (nieuw)
- Boom (bestaand) inclusief kroonprojectie
- Boom (verwijderen)
- Werkgrens

PARKEREN NOORDELIJK DEEL: LOEFFSTRAAT - HEERMANSLAAN

PARKEREN	HUIDIG	ONTWERP
NOORD	70	67

BOMEN	HUIDIG	ONTWERP
OOST	9	12
WEST	1	6

GROEN	HUIDIG	ONTWERP
OOST	32	241
WEST	4	46

Gemeente Waalwijk Team Ontwerp Openbare Ruimte (TOOR)

RECONSTRUCTIE BAARDWIJKSESTRAAT

VERHARDING
VOORLOPIG ONTWERP

CONCEPT

Taxaontwerp 6	Belasting	Status: Concept	Tekeningnummer:
5111 PA Waalwijk	Rechtspraak	Datum: 22-06-2023	
Tel: 0416 - 68 11 11	Beleidsplan	Rechtspraak: 2016-16-dpp	Rechtspraak: 1 van 1
Fax: 0416 - 68 11 11	Documenttype: TEKENING	Projectnummer: 2106	Projectnummer: 2106-3101-0
www.waalwijk.nl	Formaat: A3 (B3xL3)	Schaal: 1:200	