


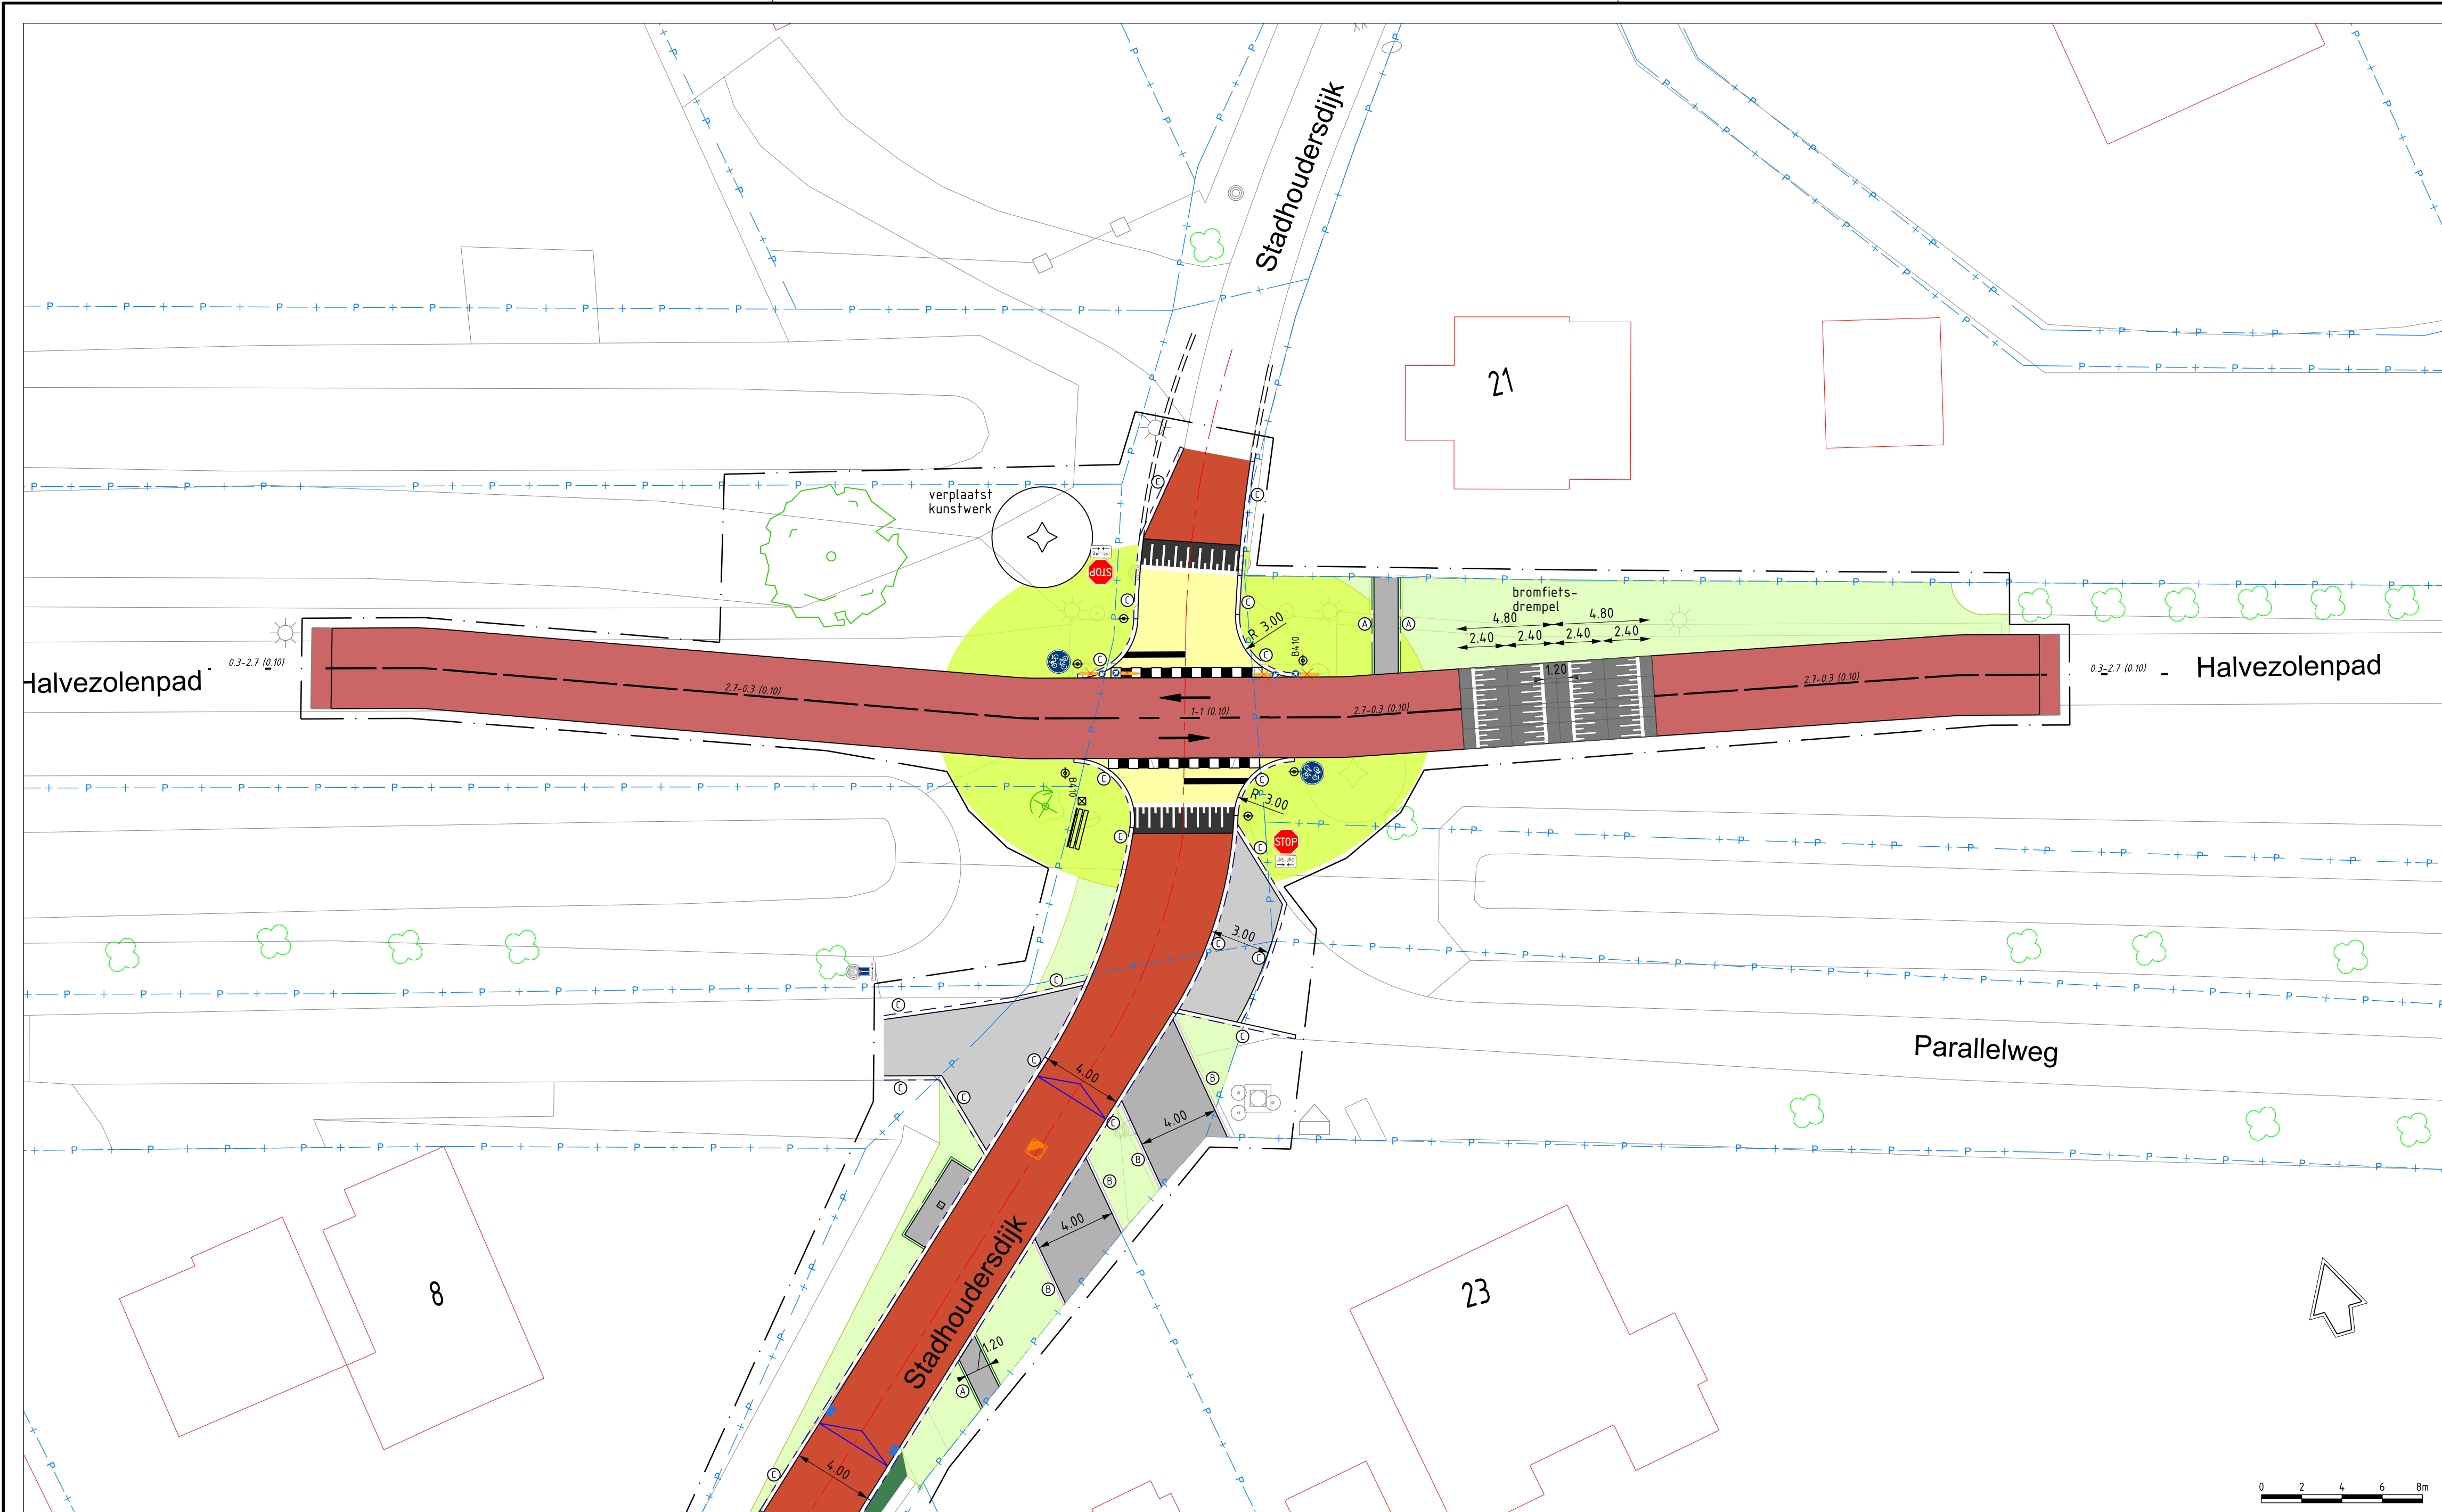


BLAD 3202

LEGENDA

Bestaande topografie	Nieuw	Omschrijving
Perceelgrens	As Weg	
Boom	Afwateringsprofiel rijbaan	
Lichtmast	Werkgrens	
Water	Opsluitband 100x200mm	
Zitbank	Opsluitband 120x250mm	
Kunstobject	Opsluitband 200x250mm	
Portaalbord	Asfalt (fietspad Halvezolenpad) kleur rood	
Brandkraan	Dubbelklinkers 200x200x80mm kleur grijs (dorriten)	
Verdeekast	Straatbaksteen kei formaat, dik 80mm kleur Ravena (kleinerbanger) (rijbaan Stadhoudersdijk)	
Riopuut	Betonstraatsteen kei formaat, dik 80mm kleur geel (drempels en plateaus)	
Kolk		
Uitstroombak Riolering		
Riolkast		

Bromfietsdrempel, beton element afm. 2x0,5x1000mm	Te Verplanen boom
Betonstraatsteen kei formaat, dik 80mm kleur zwart en wit falud-bestrating (plateau 30 km/uur)	Onderbeplanting
Markering Stoptreep 020 Betonstraatstenen Kf, kleur wit	Grasbetontegels, dik 100mm kleur grijs
Markering zwart/wit tegels afm. 500x500x100mm	Gazon inzaaien
Markering thermoplast Langstreep 10-10 010	Bloemrijk mengsel inzaaien (bermen)
Markering thermoplast Langstreep 2.7-0.3 010	Heesterbeplanting aanbrengen
Markering thermoplast Langstreep 0.3-2.7 010	Nieuwe locatie te verplanen boom
Puldekse riopuut GWA	
Troitokolk	
Straatkolk in molgoot	

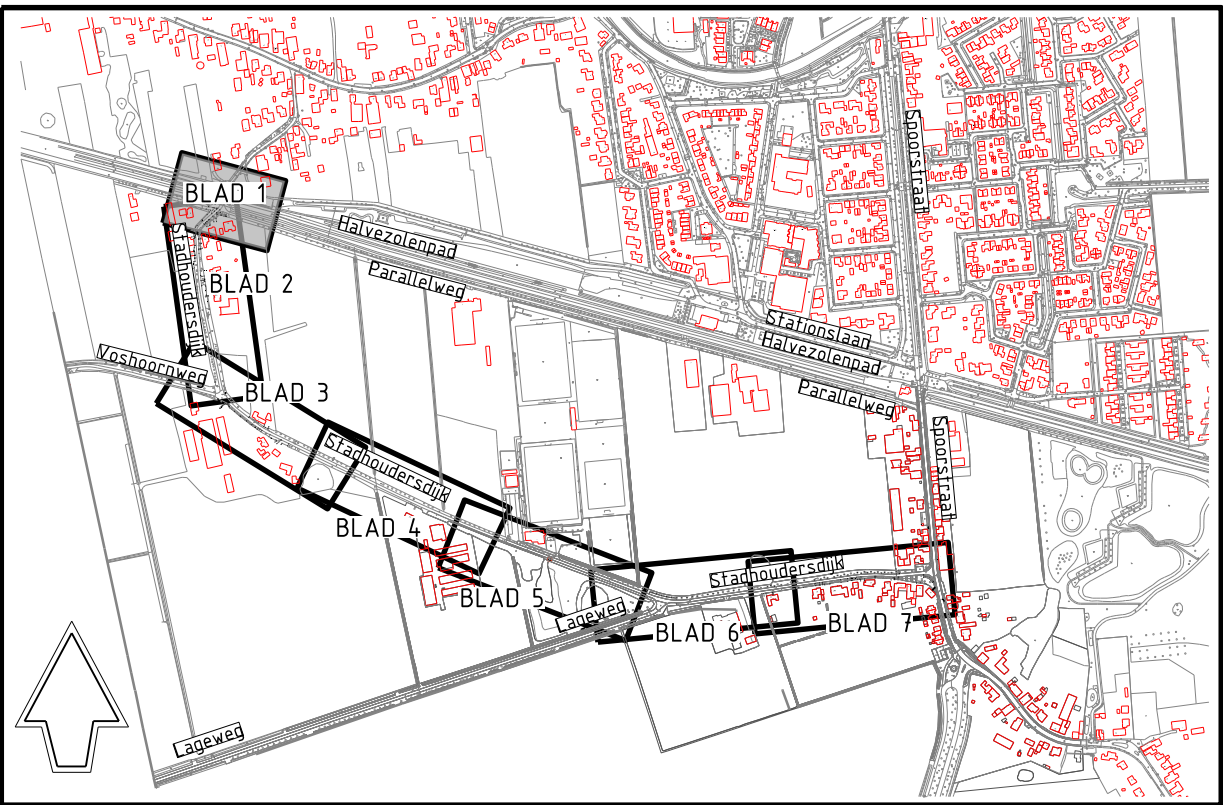

SITUATIE
SCHAAL 1 : 10.000

2	22-04-2025	GK	SA	Tracé rijbaan
Wijz.	Datum	Tek.	Contr.	Omschrijving

Gemeente Waalwijk		Team Ontwerp Openbare Ruimte (TOOR)	
STADHOUDERSDIJK GROOT ONDERHOUD VERHARDING- INCL. HALVEZOLENPAD DEFINITIEF ONTWERP			
Taxandriaweg 6 5141 PA Waalwijk Tel: 0416 - 684 456 Fax: 0416 - 684 438 www.waalwijk.nl	Getekend : GK Beoordeeld : SA Bestandsnaam : 2301-00.dgn Documenttype : TEKENING Formaat : A1	Status : CONCEPT Datum : 10-02-2025 Bladnummer : 1 van 7 Projectnummer : 2301 Schaal : 1:200	Tekeningnummer: 2301-3201-2