


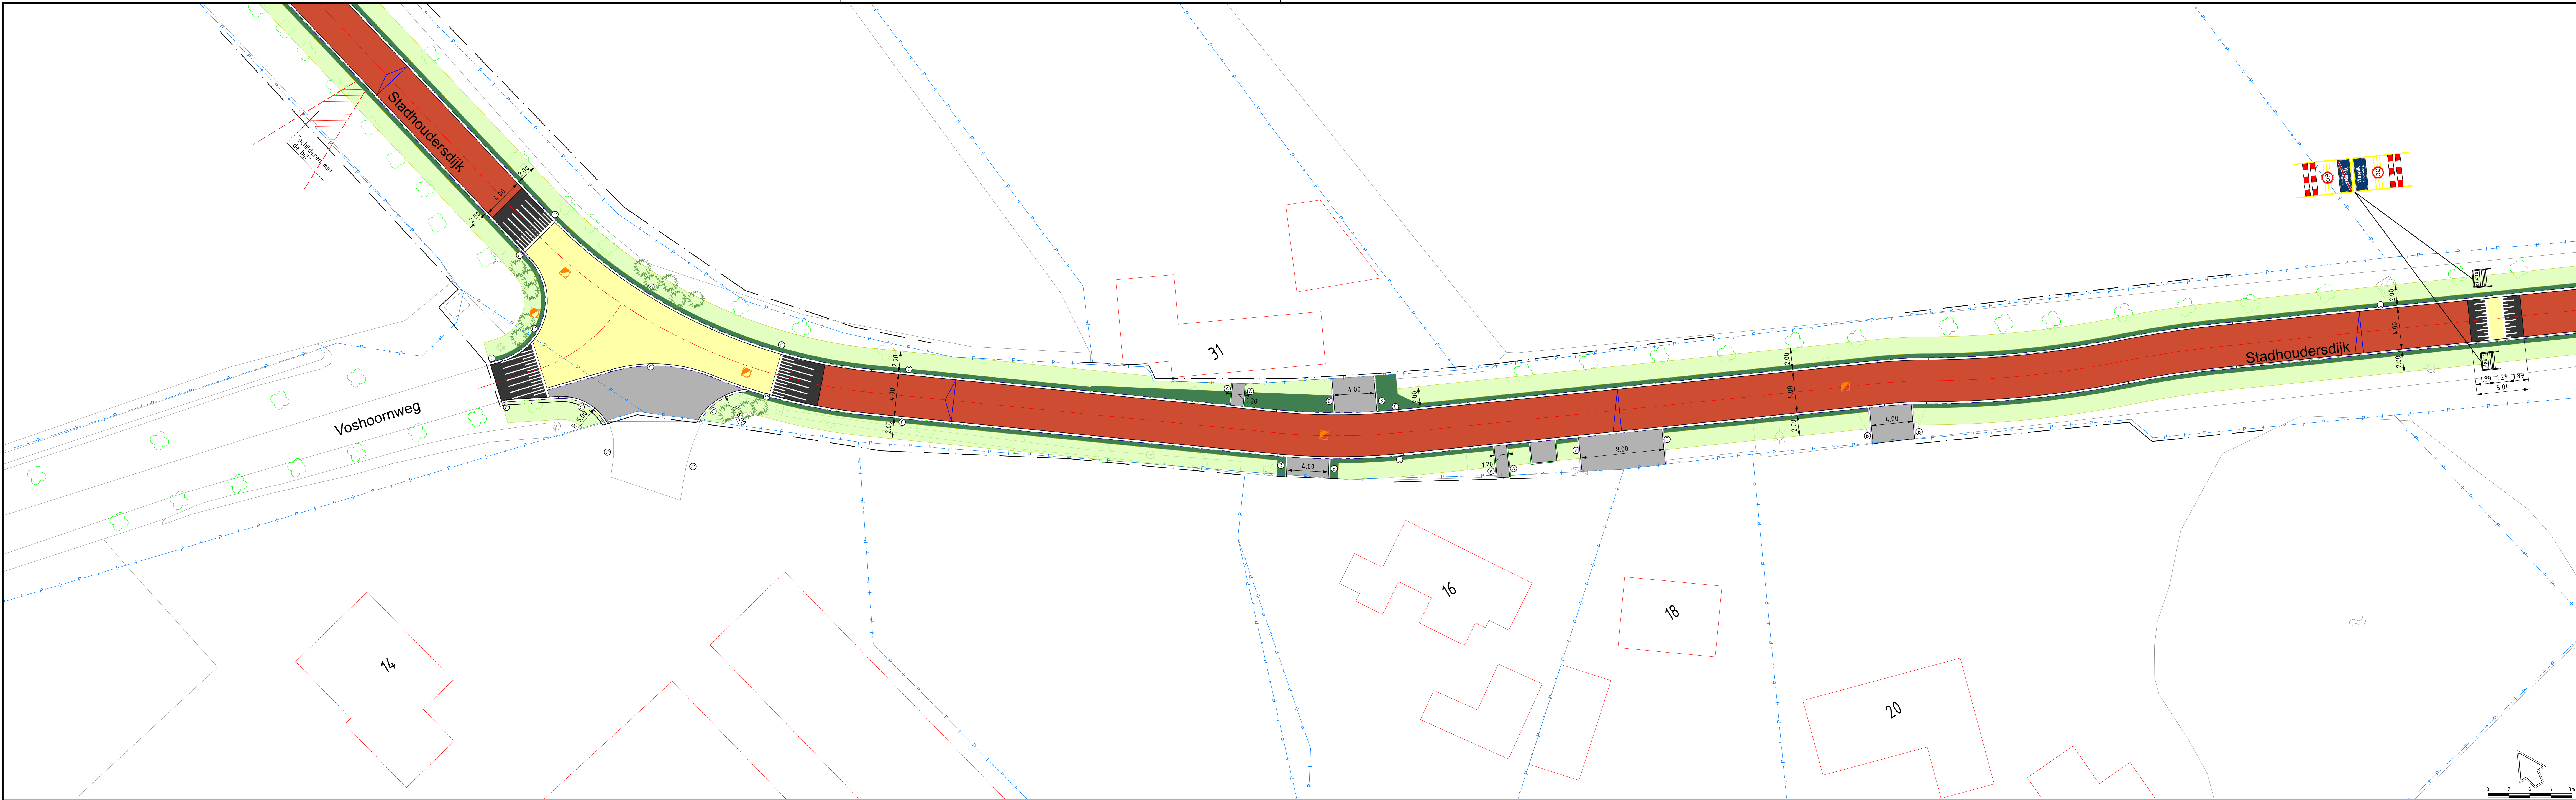

LEGENDA

Bestaande topografie		Nieuw		Omschrijving	
	Perceelgrens		As Weg		Betonstraatsteen keformaat, dik 80mm kleur geel (dempels en plateaus)
	Boon		Atwateringsprofiel ribaan		Betonstraatsteen keformaat, dik 80mm kleur zwart en wit (alust-bestraling dempels en plateaus 60 km/uur)
	Lichtmast		Werkgrens		Tu roeien boom
	Waher		Opsluitband 100x200mm		Onderbeglanting
	Zitbank		Opsluitband 120x250mm		Grasstronregels, dik 100mm kleur grijs
	Kunstobject		Opsluitband 200x250mm		Gazon inzaaien
	Portaalbord		Trofforband 130/150x250mm		
	Branderan		Opsluitband 150x250mm		
	Verdeekast		Endverloopband 130/150x250mm -> PV		
	Rooiput		Dubbelkistband 200x200x80mm kleur grijs (terrein)		
	Kolk		Straatbakken keformaat, dik 80mm kleur roodbruin (kruisverberg) ribaan Stadhoudersdijk		
	Uitstroombak Rolering				
	Rookkast				

	Bloemrijk mengsel inzaaien (bomen)
	Heesterbeplanting aanbrengen
	Boon planten

"Schilderen met de bij" (verwijderen van bestaande tussen de zichten in)


Puldekol Rolput GWA

Trofforband


Straatbak in rolput

Markering draaibak- en hussentegels
afm. 500x500x100mm

SITUATIE
SCHAAL 1 : 10.000

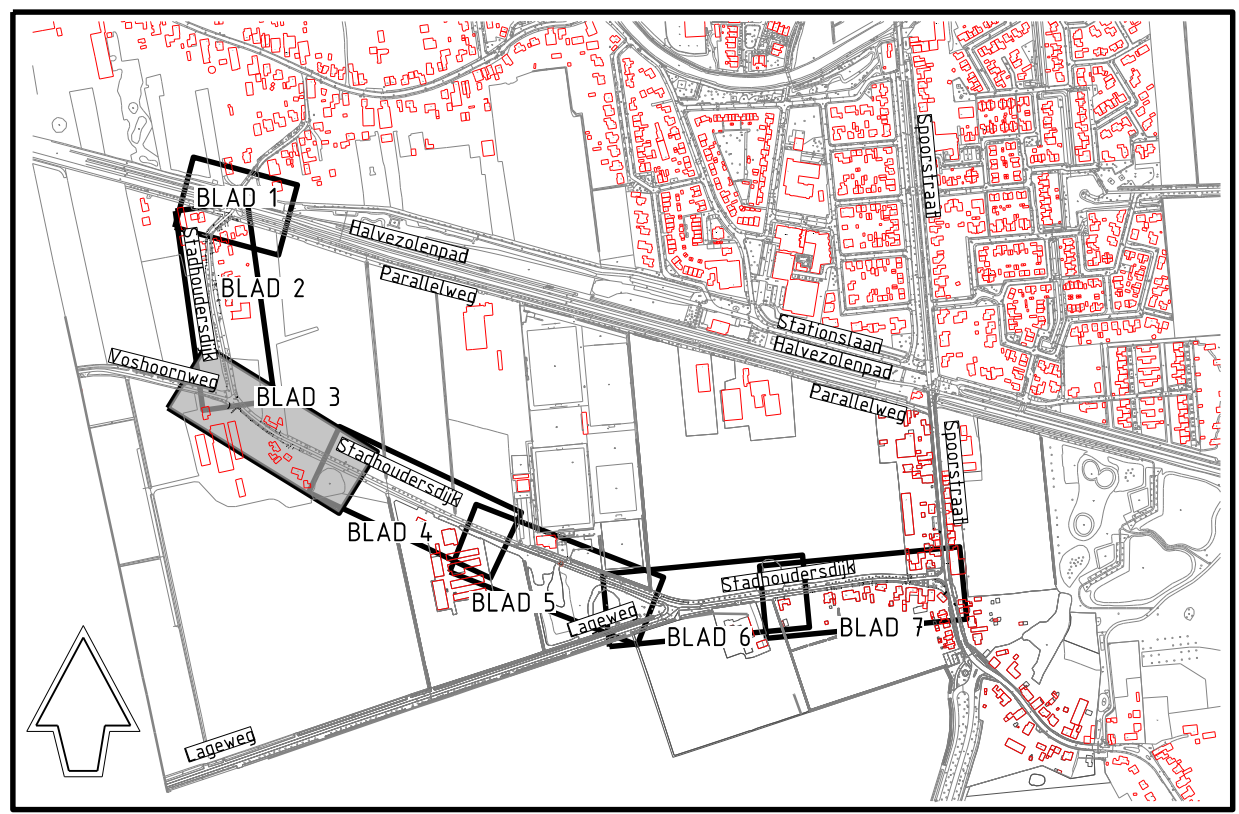

2	22-04-2025	GK	SA	Tracé rijbaan
Wijz.	Datum	Tek.	Contr.	Omschrijving

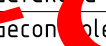Gemeente  Waalwijk		Team Ontwerp Openbare Ruimte (TOOR)	
STADHOUDERSDIJK GROOT ONDERHOUD VERHARDING DEFINITIEF ONTWERP			
Taxandriaweg 6 5141 PA Waalwijk Tel.: 0416 - 68 4381 Fax: 0416 - 68 4381 www.waalwijk.nl	Getekend door:  Bestandsnaam: 2301-00.dgn Documenttype: TEKENING Formaat: A1+ (1260x594)	Status: CONCEPT Datum: 10-02-2025 Bladnummer: 3 van 7 Projectnummer: 2301 Schaal: 1:200	Tekeningnummer: 2301-3203-2