



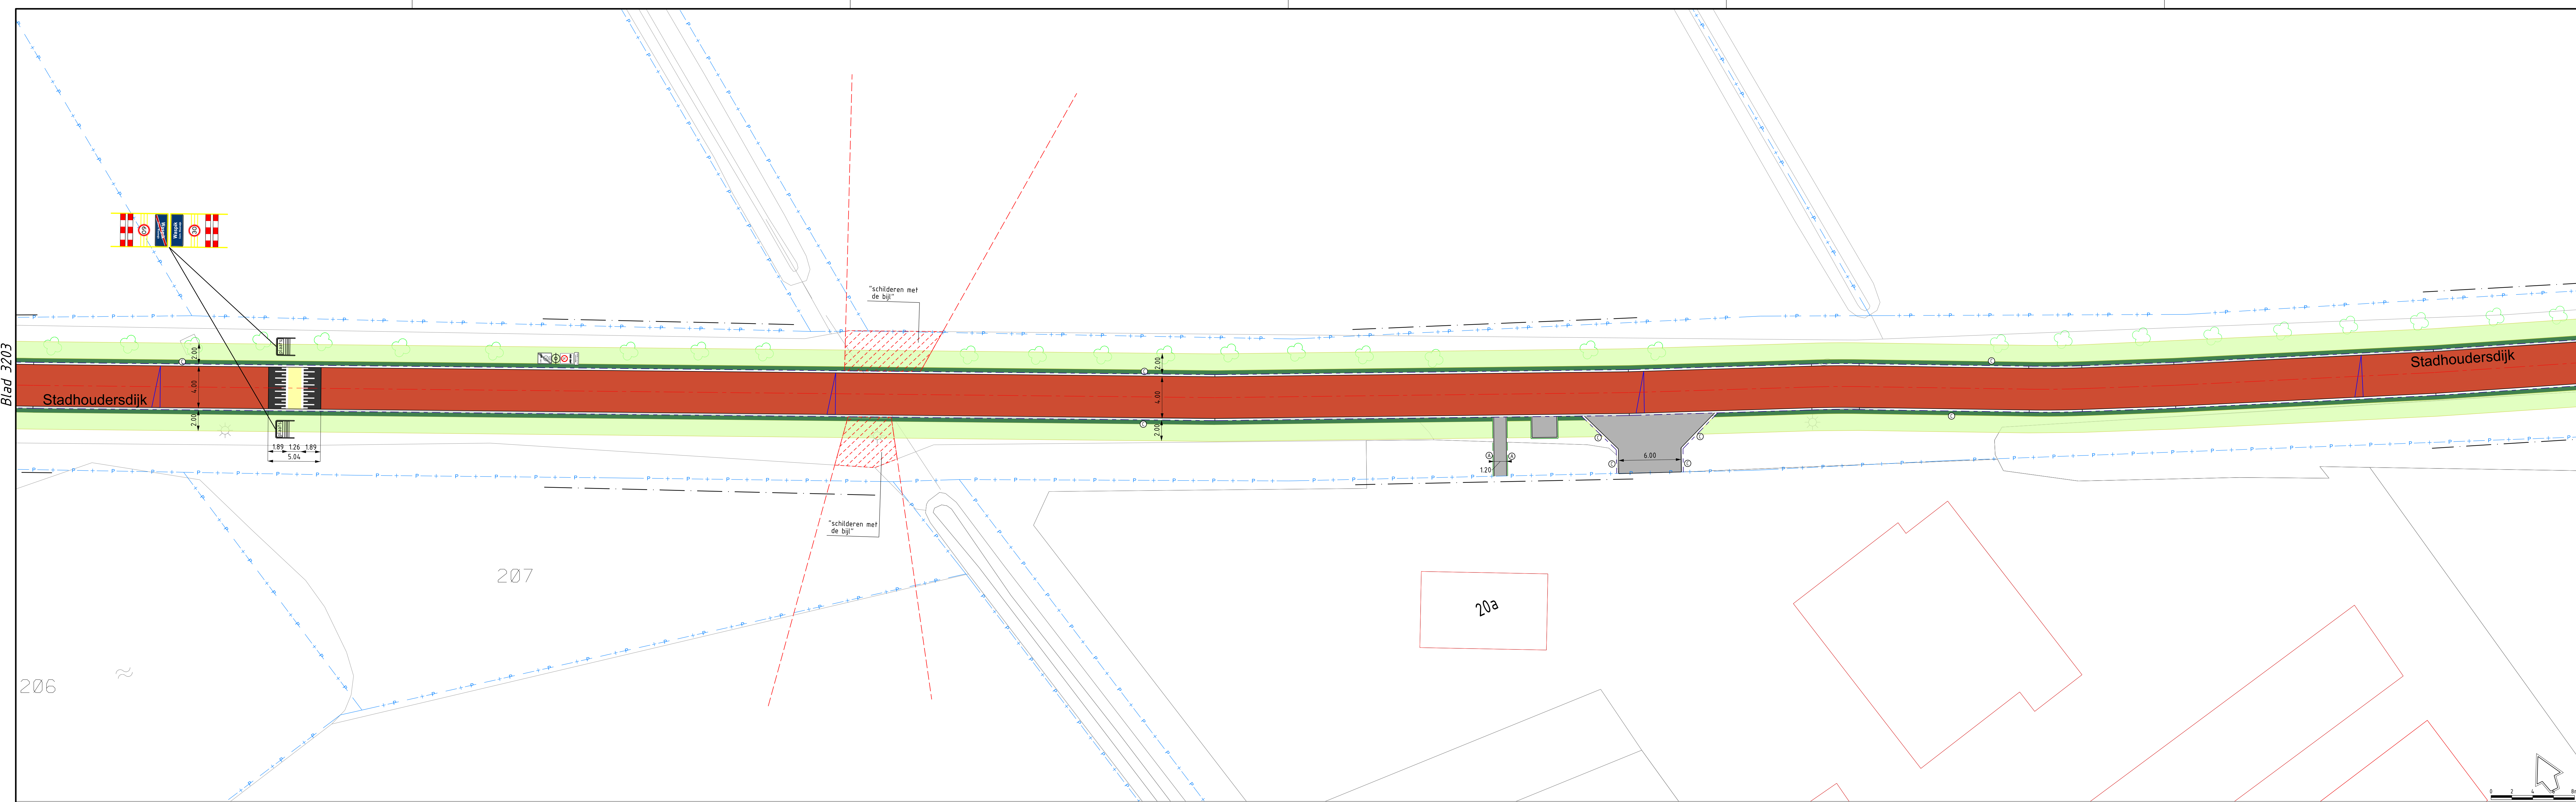

LEGENDA

Bestaande Topografie		Nieuw		Omschrijving	
	Perceelgrens		As Weg		Betonstraatsteen keeformaat, dk. 80mm Kleur: geel (dempels en plateaus)
	Boon		Afwateringsprofiel rijbaan		Betonstraatsteen keeformaat, dk. 80mm Kleur: zwart en wit (tand-bestrating dempels en plateaus 60 km/uur)
	Lichtmast		Werkgrens		Bloemrij: mengsel inzaaien (barnen)
	Water		Opstalband 100x200mm		Heesterbeplanting: aanbrengen Boon planten
	Zithank		Opstalband 120x250mm		"Schilderen met de bijl." (verwijderen van bodemplanten tussen de rijstijpen in)
	Kunstobject		Opstalband 200x250mm		Tuinstekels
	Portaalbord		Troostband 150x150x250mm		Straatbaken keeformaat, dk. 80mm Kleur: grijs
	Brandraan		Opstalband 150x250mm		Grasbontegels, dk. 100mm Kleur: grijs
	Verdelkast		Endverloopband 130x150x250mm -- HV		Gazon inzaaien
	Risicoput		Dubbelkokers 200x200x80mm Kleur: grijs		
	Kolk		Opstalband 150x250mm		
	Uitstroombak		Opstalband 150x250mm		
	Risicoring		Opstalband 150x250mm		
	Risicokast		Opstalband 150x250mm		

SITUATIE
SCHAAL 1 : 10.000

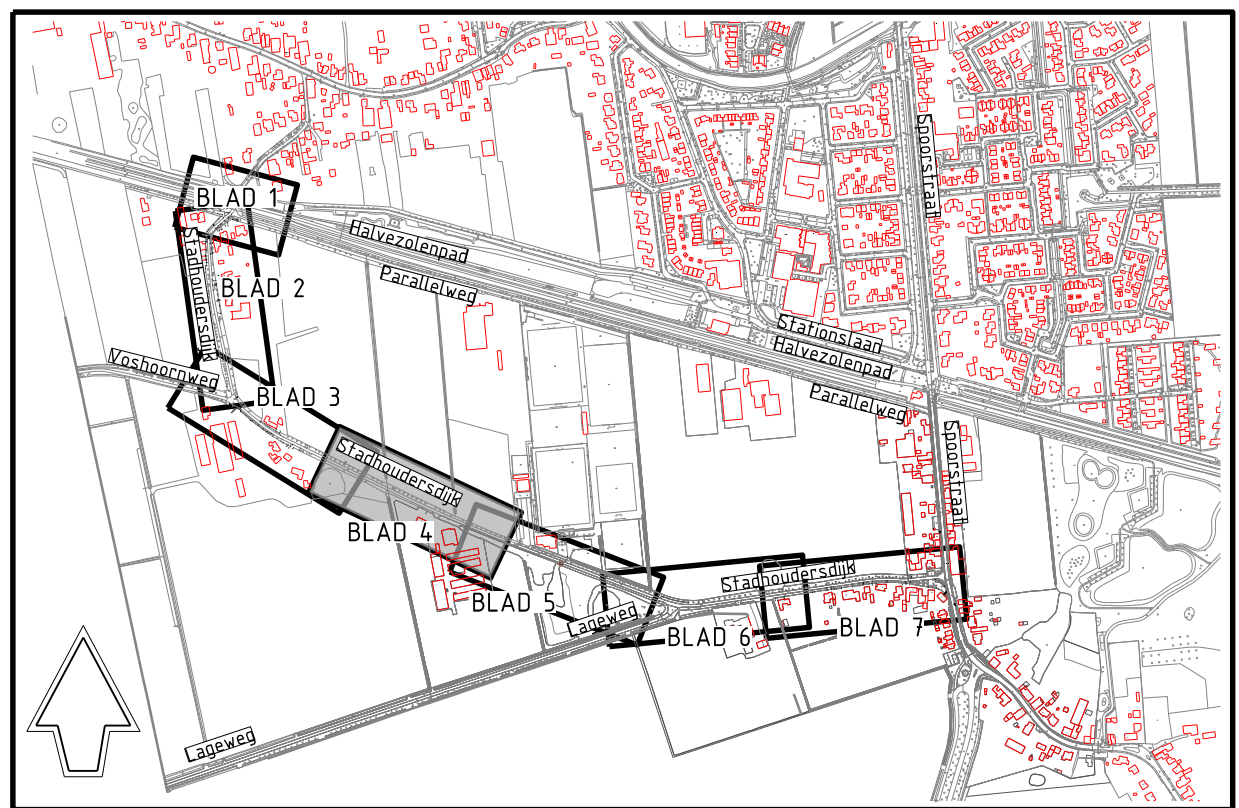

2	22-04-2025	GK	SA	Tracé rijbaan
Wijz.	Datum	Tek.	Contr.	Omschrijving
Gemeente Waalwijk Team Ontwerp Openbare Ruimte (TOOR)				
STADHOUDERSDIJK GROOT ONDERHOUD VERHARDING DEFINITIEF ONTWERP				
Taxandriaweg 6 5141 PA Waalwijk Tel.: 0416 - 68 4381 Fax: 0416 - 68 4382 www.waalwijk.nl	Getekend door: [naam] Bevestigd door: [naam] Bestandstype: 2301-DO.dgn Documenttype: TEKENING Formaat: A1+ (1260x594)	Status: CONCEPT Datum: 01-04-2025 Bladnummer: 4 van 7 Projectnummer: 2301 Schaal: 1:200	Tekeningnummer: 2301-3204-2	