



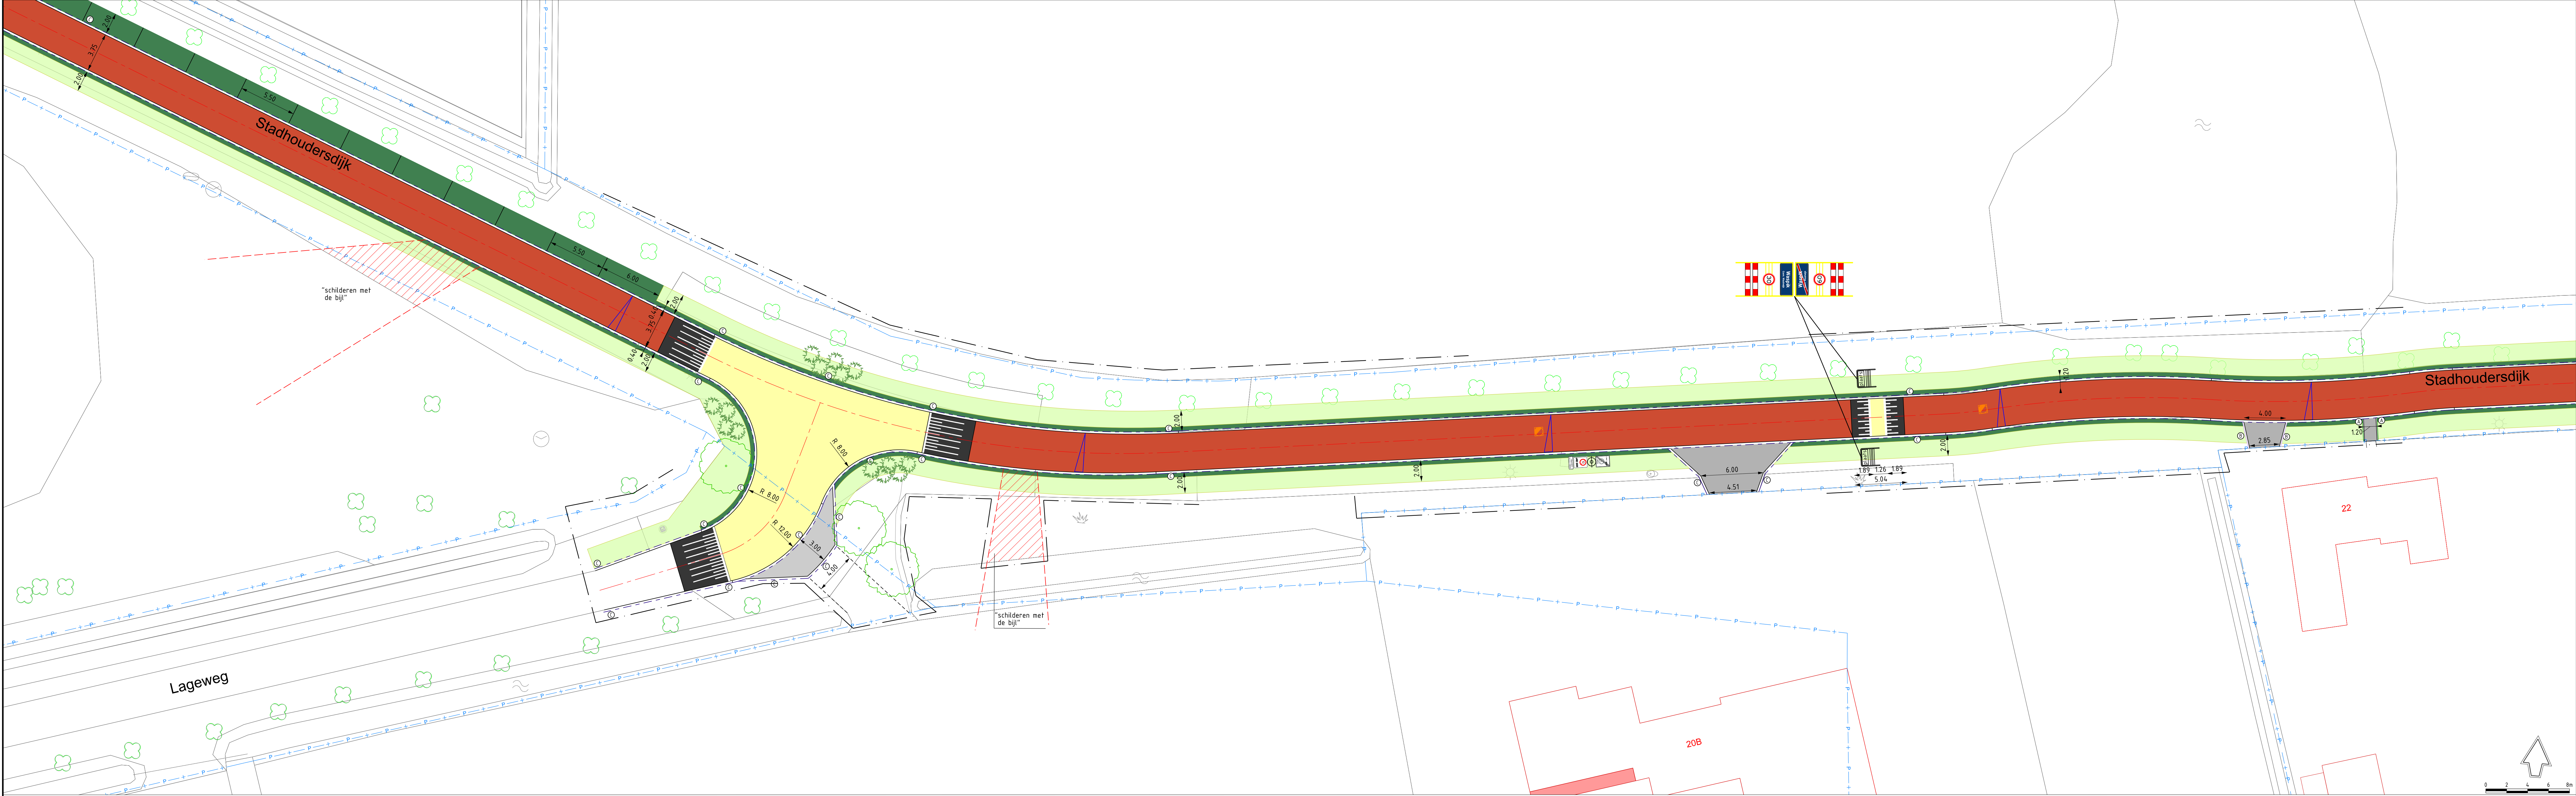

LEGENDA

Bestaande topografie		Nieuw		Omschrijving	
	Perceelgrens		As Weg		Betonstraatsteen keformaat, dk 80mm Kleur geel (drempels en plateau's)
	Boom		Afwerkingprofiel rijbaan		Betonstraatsteen keformaat, dk 80mm Kleur zwart en wit talud-bestrating (drempels en plateau's 50 km/uur)

SITUATIE
SCHAAL 1 : 10.000

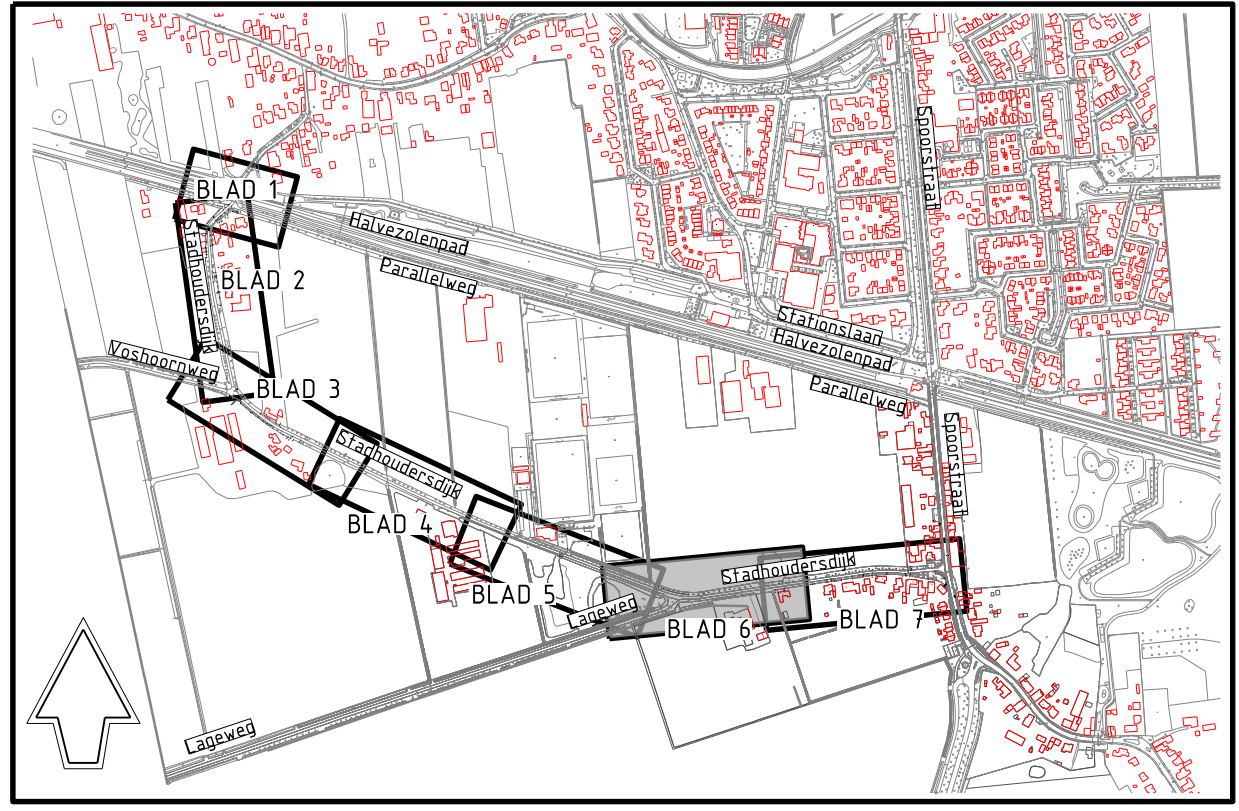

2	22-04-2025	GK	SA	Tracé rijbaan
Wijz	Datum	Tek	Contr	Omschrijving
Gemeente Waalwijk Team Ontwerp Openbare Ruimte (TOOR)				
STADHOUDERSDIJK GROOT ONDERHOUD VERHARDING DEFINITIEF ONTWERP				
Taxandriaweg 6 5141 PA Waalwijk Tel: 0416 - 68 4381 Fax: 0416 - 68 4381 www.waalwijk.nl	Getekend door: [Signature] Bestandsnaam: 2301-00.dgn Documenttype: TEKENING Formaat: A1+ (1260x594)	Status: CONCEPT Datum: 10-02-2025 Bladnummer: 6 van 7 Projectnummer: 2301 Schaal: 1:200	Tekeningnummer: 2301-3206-2	