



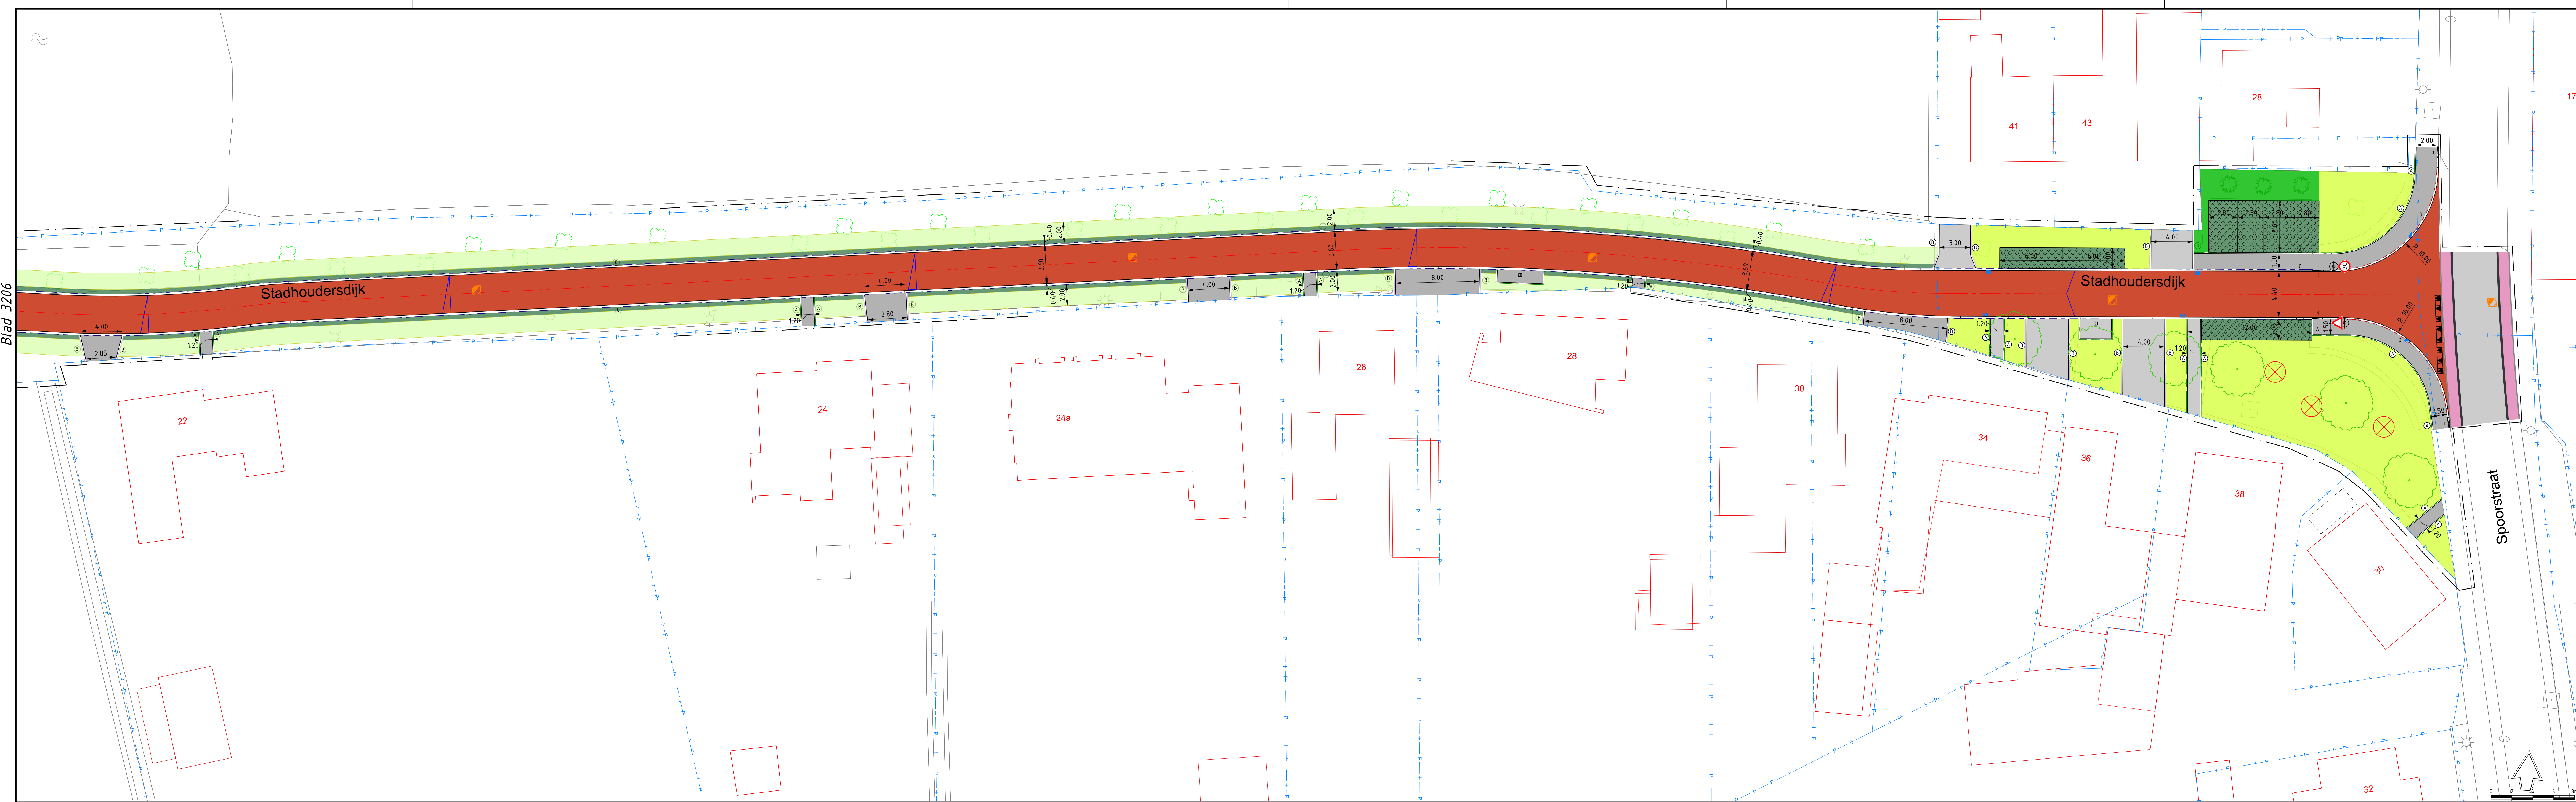

LEGENDA

Bestaande topografie		Nieuw		Omschrijving	
	Perceelgrens		As Weg		Betonstraathoeven, dik 80mm kleur grijs (dempels en plateaus)
	Boon		Afwatersingsprofiel ribaan		Betonstraathoeven, dik 80mm kleur zwart en wit talud-beestafing (dempels en plateaus 50 km/uur)
	Lichtreus		Werkgrens		Betonstraathoeven, dik 80mm kleur zwart en wit talud-beestafing (dempels en plateaus 50 km/uur)
	Wahr		Optiulband 100x200mm		Ta roeien boon
	Zitbank		Optiulband 120x250mm		Onderbeplanting
	Kunstobject		Optiulband 200x250mm		Grasbetonregels, dik 100mm kleur grijs
	Portaalbord		Trotoirband 180x50x250mm		Gazon inzaaien
	Brandraan		Optiulband 150x250mm		
	Verdeekast		Eindeverloopband 180/150x250mm +/- PV Dubbelkieslaar 200x20x40mm kleur grijs (terrein)		
	Rooiput		Straatlozekeien, dik 80mm kleur Ruyms (wienberger) ribaan Stadhoudersdijk		
	Kolk				
	Uitstroombak Rolring				
	Rookkast				

SITUATIE
SCHAAL 1 : 10.000

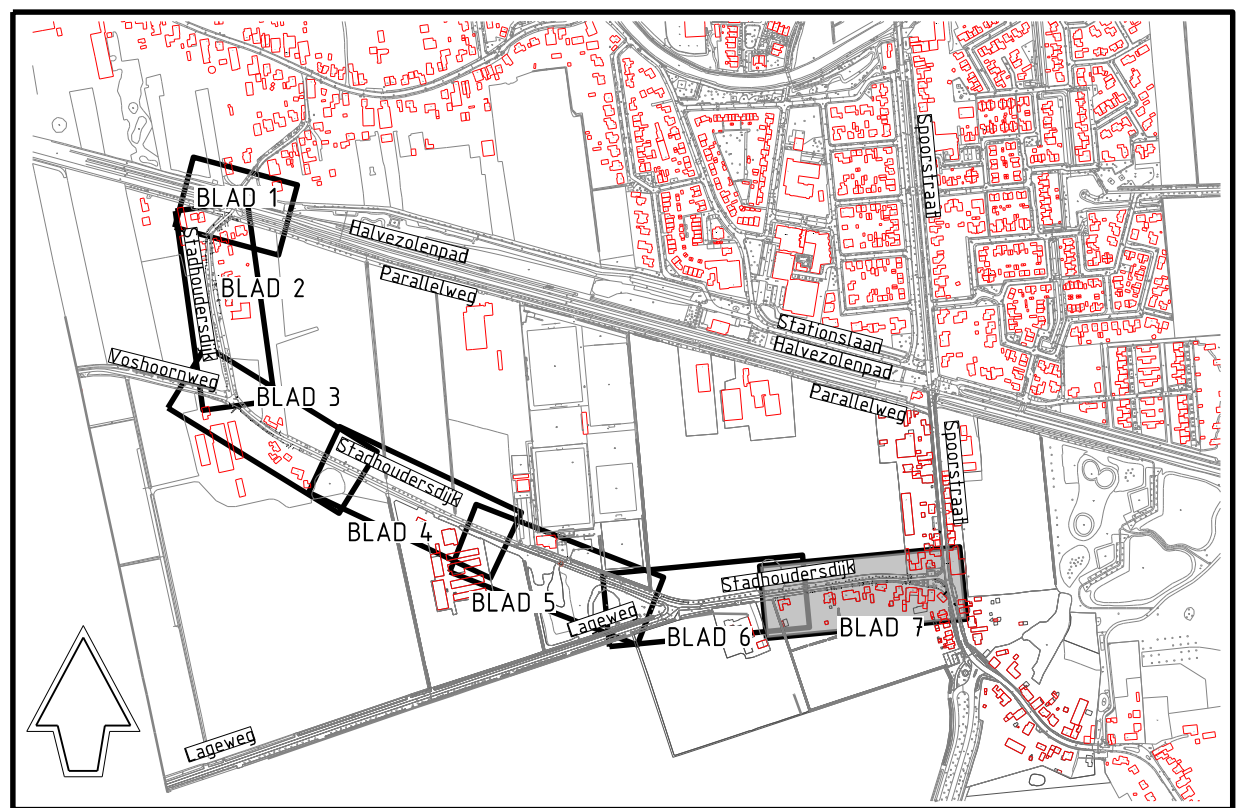

2	22-04-2025	GK	SA	Tracé ribaan
Wijz.	Datum	Tek.	Contr.	Omschrijving
Gemeente Waalwijk Team Ontwerp Openbare Ruimte (TOOR)				
STADHOUDERSDIJK				
GROOT ONDERHOUD				
VERHARDING				
DEFINITIEF ONTWERP				
Taxandriaweg 6	Getekend	Status	: CONCEPT	Tekeningnummer:
5141 PA Waalwijk	10-02-2025	Datum	: 10-02-2025	
Tel.: 0416 - 68 4381	Bestandsnaam	: 2301-00.dgn	Bladnummer	: 7 van 7
Fax: 0416 - 68 4381	Documenttype	: TEKENING	Projectnummer	: 2301
www.waalwijk.nl	Formaat	: A1+ (1260x594)	Schaal	: 1:200
				2301-3207-2