


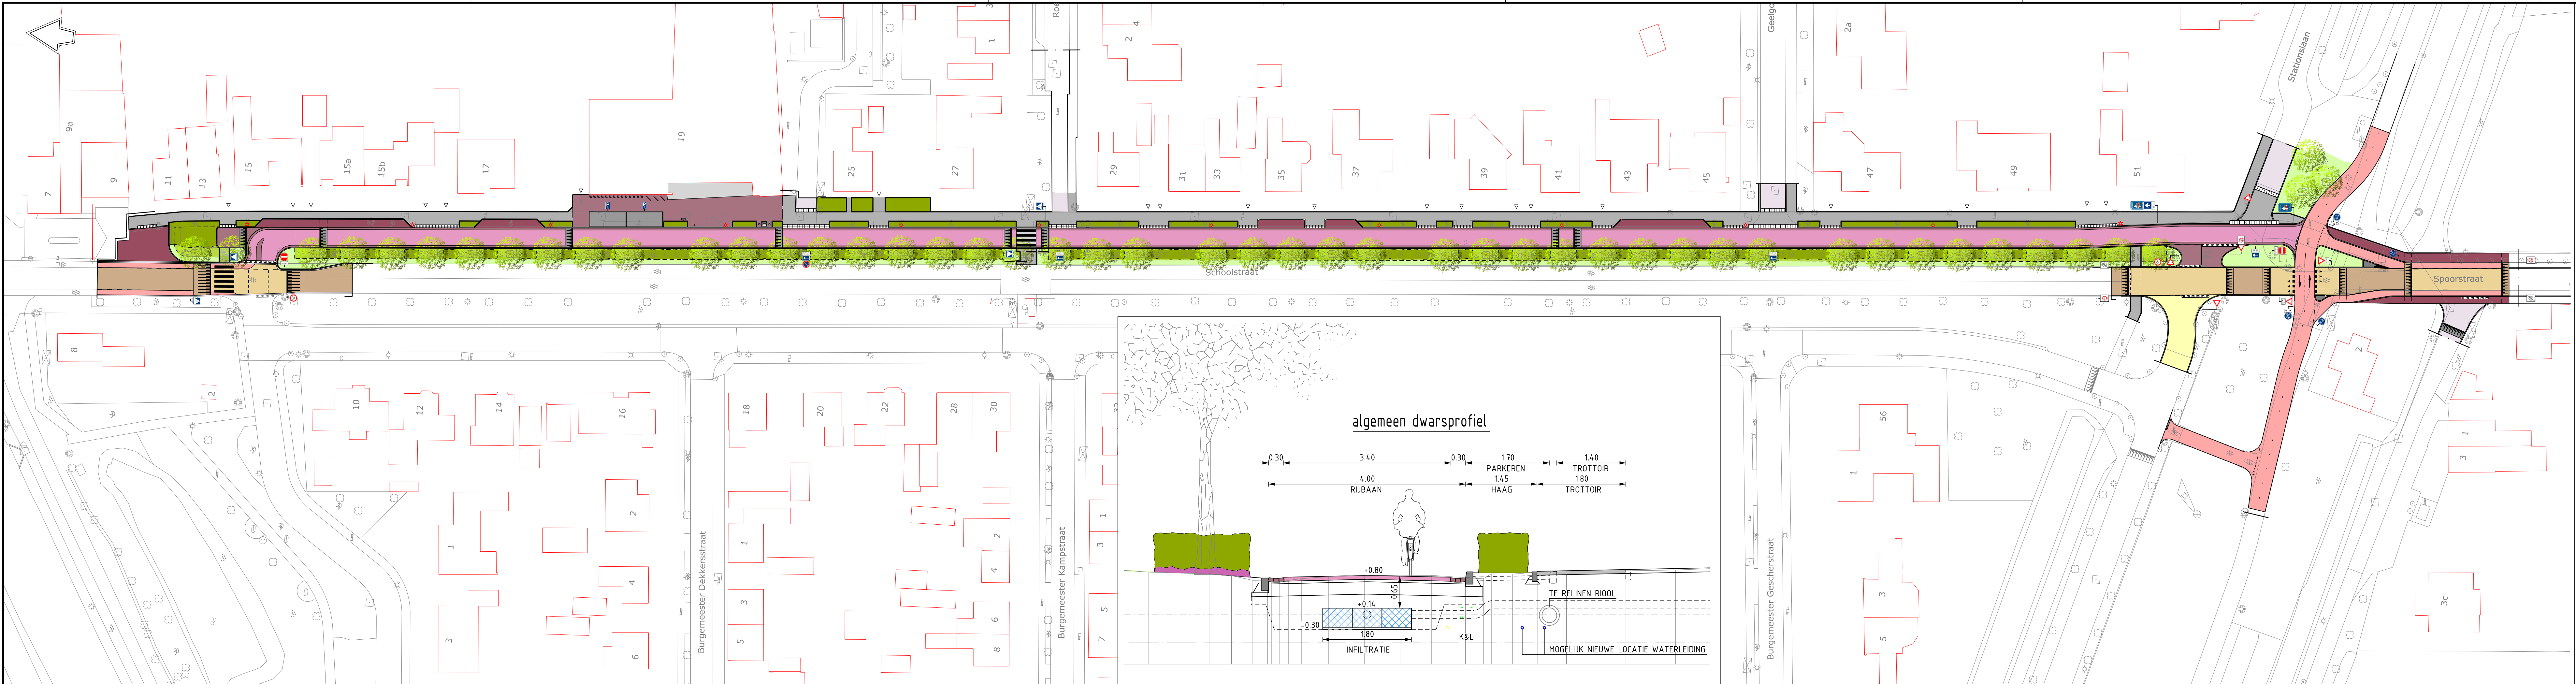

- RUBRIK (ASPAAL, KLEUR ZWART)
- PLATEAU (ASPAAL, KLEUR GEEL)
- PIETESTROOK (ASPAAL, KLEUR ROOD)
- PLATEAU (BETONSTRASSTENEN, KLEUR GEEL)
- TROTTOIR (BETONSTRASSTENEN, KLEUR BRUIN)
- PIETESTRAAT (BETONSTRASSTENEN, KLEUR ROOD)
- RUBRIK / TROTTOIR / BUITENLAAN (BETONSTRASSTENEN, KLEUR BRUIN)
- PIETESTRAAT (BETONSTRASSTENEN, KLEUR ZWART)
- PARKEREN / TROTTOIR (BETONSTRASSTENEN, KLEUR ROOD/BRUIN)
- RUBRIK (BETONSTRASSTENEN, KLEUR BRUIN)
- BASTEN
- KLEUR (GRAS)
- HAAG / PIETESTROOK (GRAS)
- WATERLEIDING
- LEIDING
- BOOM (BESTAANDE)
- TE LIGGEN RIOL (400)
- TE RELIËN RIOL (400)

Gemeente **Waalwijk**

Team Ontwerp Openbare Ruimte (TOOR)

HERINRICHTING SCHOOLSTRAAT,
PARALLELWEG OOST
NIEUWE SITUATIE
SCHETSONTWERP

Taxandriaweg 6
5141 PA Waalwijk
Tel: 0416 - 68 456
Fax: 0416 - 66 438
www.waalwijk.nl

Getekend : J.M.
Gecontroleerd : J.M.
Bestandsnaam : 2302-V0.dgn
Documenttype : TEKENING
Formaat : A3+(297X1260)

Status : Concept
Datum : 29-11-2023
Bladnummer : 1 van 1
Projectnummer : 2302
Schaal : 1:500

Tekeningnummer:
2302-3101-3