

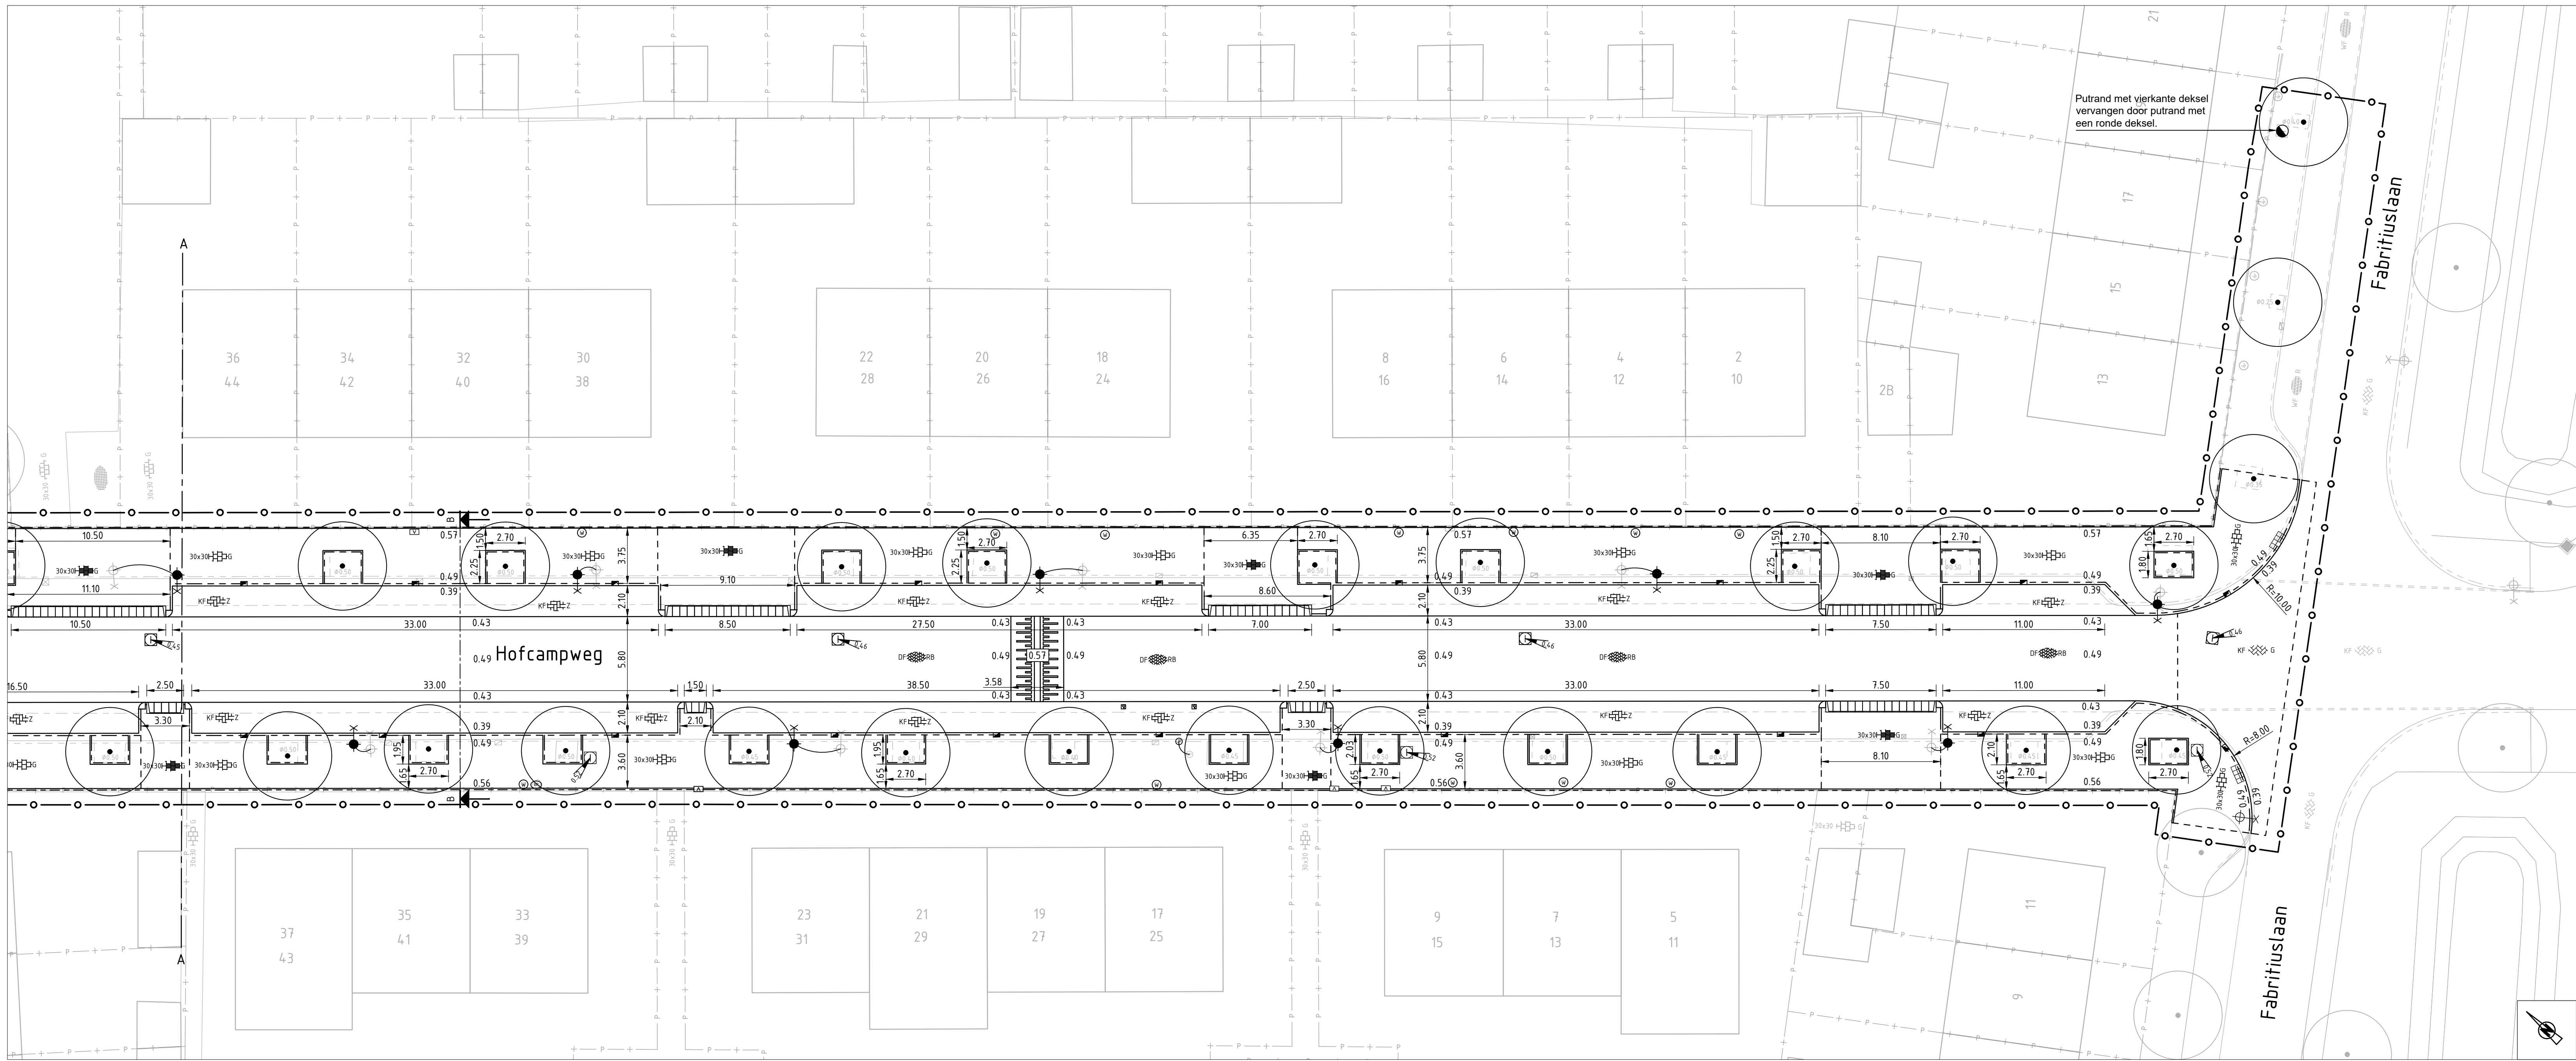


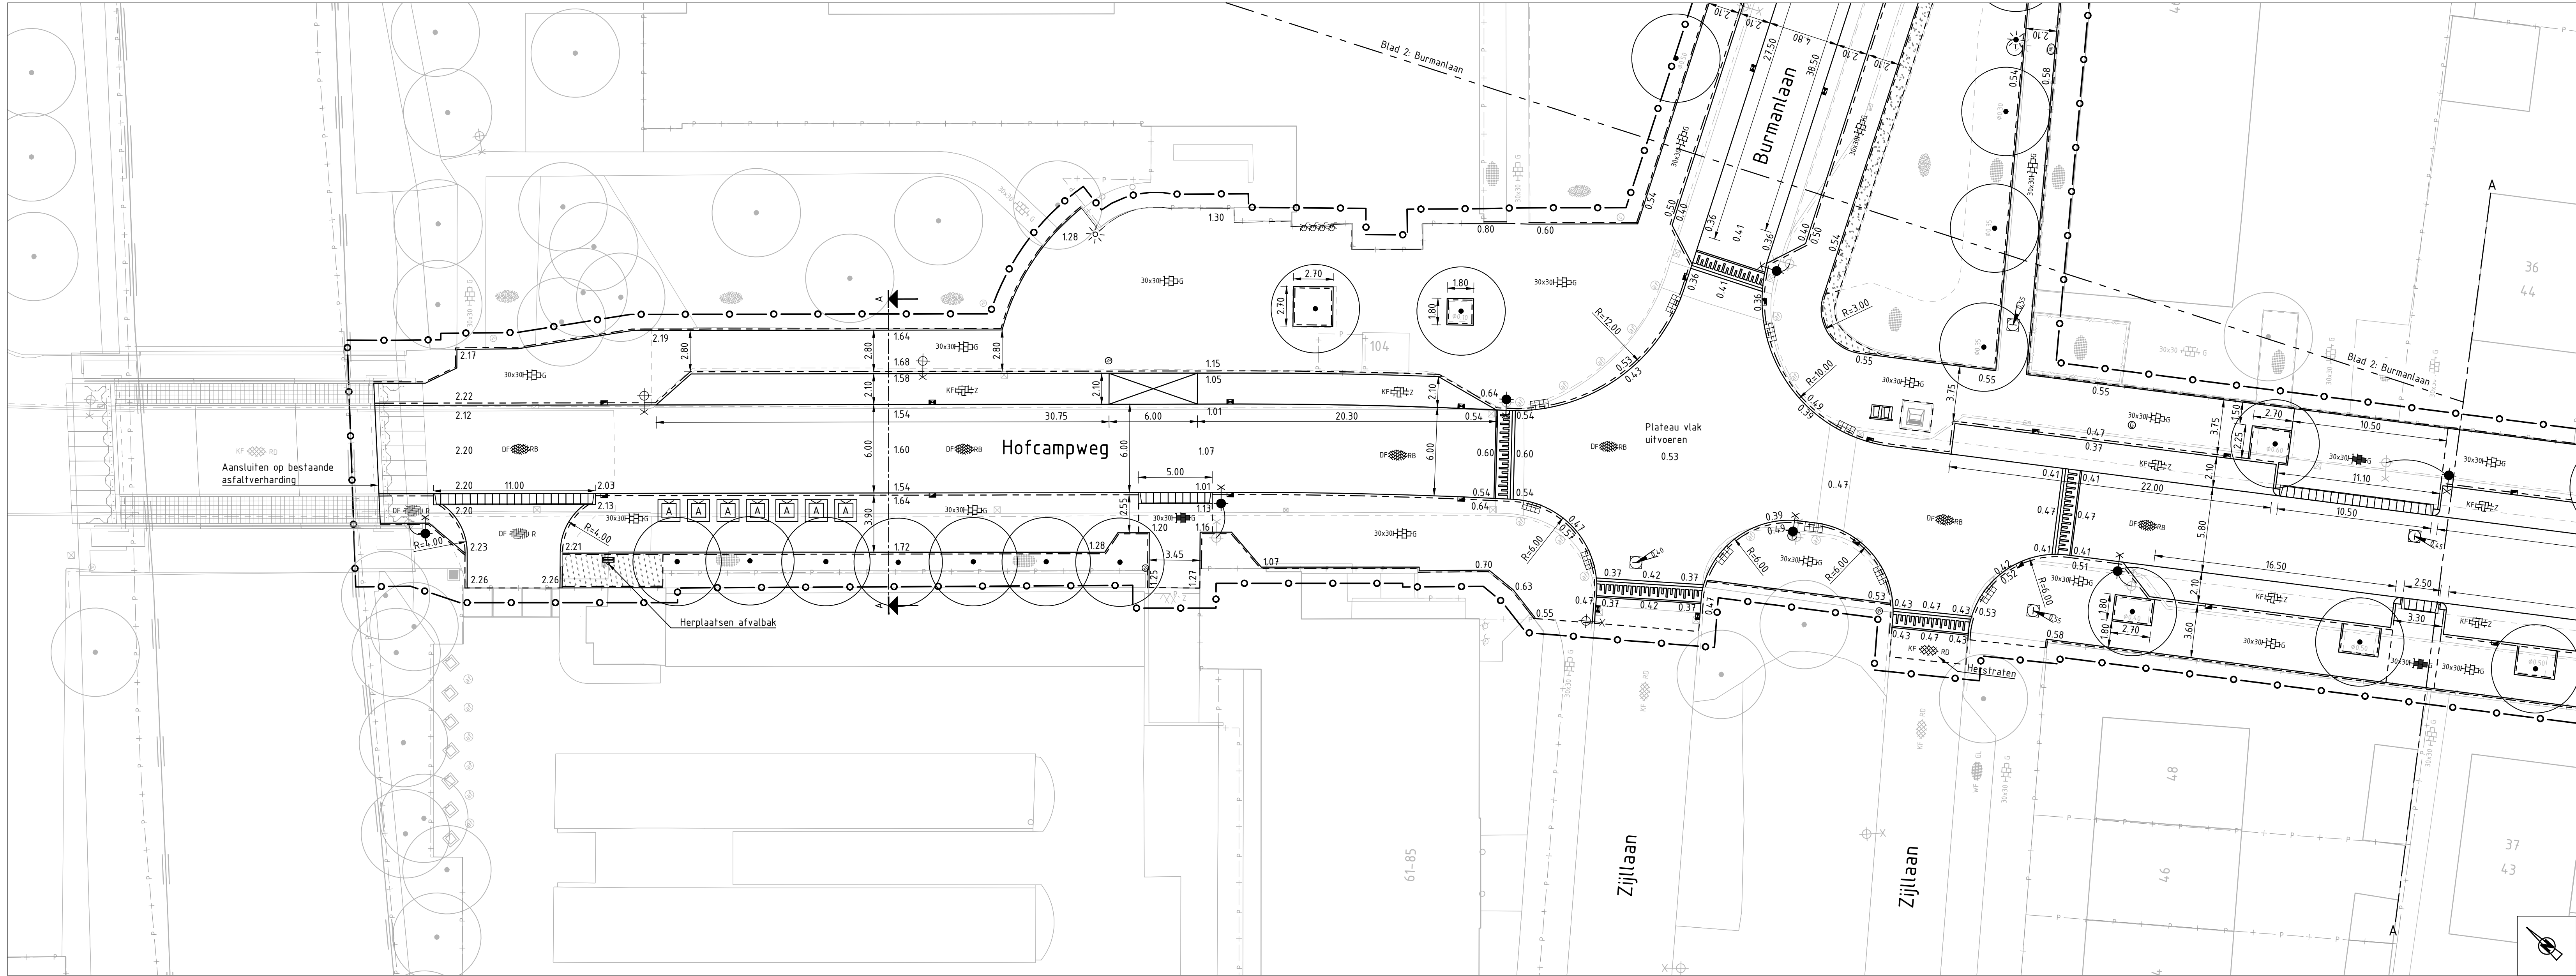

Legenda

- Rijpaan/plateau's: straatbakstenen dikformaat, keperverband, kleur roodbruin
- Herstraten plateau: straatbaksteen keiformaat, elleboogverband, kleur rood
- Uitrit: betonstraatstenen dikformaat, elleboogverband, kleur rood
- Rijpaan: betonstraatstenen keiformaat, keperverband, kleur grijs
- Parkervakken: betonstraatstenen keiformaat, elleboogverband, kleur zwart
- Trottoir: betontegels 300x300x45, kleur grijs
- Trottoir: betontegels 300x300x80, kleur grijs
- Parkervakscheiding, betonstraatsteen, keiformaat, kleur wit
- Streklag (5-strekl) betonstraatstenen keiformaat, halfsteensverband, kleur roodbruin
- Streklag betonstraatstenen keiformaat, kleur grijs/wit met halve betontegel 150x300x80, kleur grijs/wit
- Trottoirband 130/150x250, kleur standaard zwart (Struyk Verwol)
- Geleideband 50/200x250, kleur standaard zwart (Struyk Verwol)
- Opstuitband 200x200, kleur standaard zwart (Struyk Verwol)
- Opstuitband 150x250, kleur standaard zwart (Struyk Verwol)
- Opstuitband 100x200, kleur standaard zwart (Struyk Verwol)
- Verloopband 130/150x250 <-> 50/200x250, kleur standaard zwart
- Verloopband 150x250 <-> 50/200x250, kleur standaard zwart
- Mindervalde oprit, volgens standaarddetails
- Inritblokken 75x250x500 (voor TB 13/15), kleur standaard zwart (Struyk Verwol)
- Drempel / plateau 30cm, volgens standaarddetails
- Symbooltegel mindervaliden
- Afzelpal kunststof
- Verkeersbord met flespaal
- Fietsrekken (hergebruikt)
- Herplaatsen afvalbak
- Handhaven bestaande afvalbakken
- Handhaven bestaande ondergrondse container
- Bovengrondse afvalcontainer (door derden)
- Straatkolk, beton/gietijzer (eendelig)
- Trottoirkolk, beton/gietijzer (eendelig)
- Geleidenbandkolk, beton/gietijzer (eendelig)
- Stellen putrand met deksel
- Stellen putrand brandraan
- Stellen putrand straatpot water
- Stellen putrand straatpot gas
- Handhaven bestaande terrein kast electra
- Handhaven bestaande terrein kast data
- Handhaven bestaande lichtmast met uithouder
- Te verplaatsen lichtmast met uithouder
- Handhaven bestaande lichtmast zonder uithouder
- Te verplaatsen lichtmast zonder uithouder
- Inzaaien gras
- Beplanting, door derden
- Handhaven bestaande boom
- Bestaande locatie te verplanten boom
- Nieuwe locatie te verplanten boom
- Nieuw te planten boom
- Materiaalgrans
- Perceelgrans
- Grens werktein
- Locatie dwarsprofiel

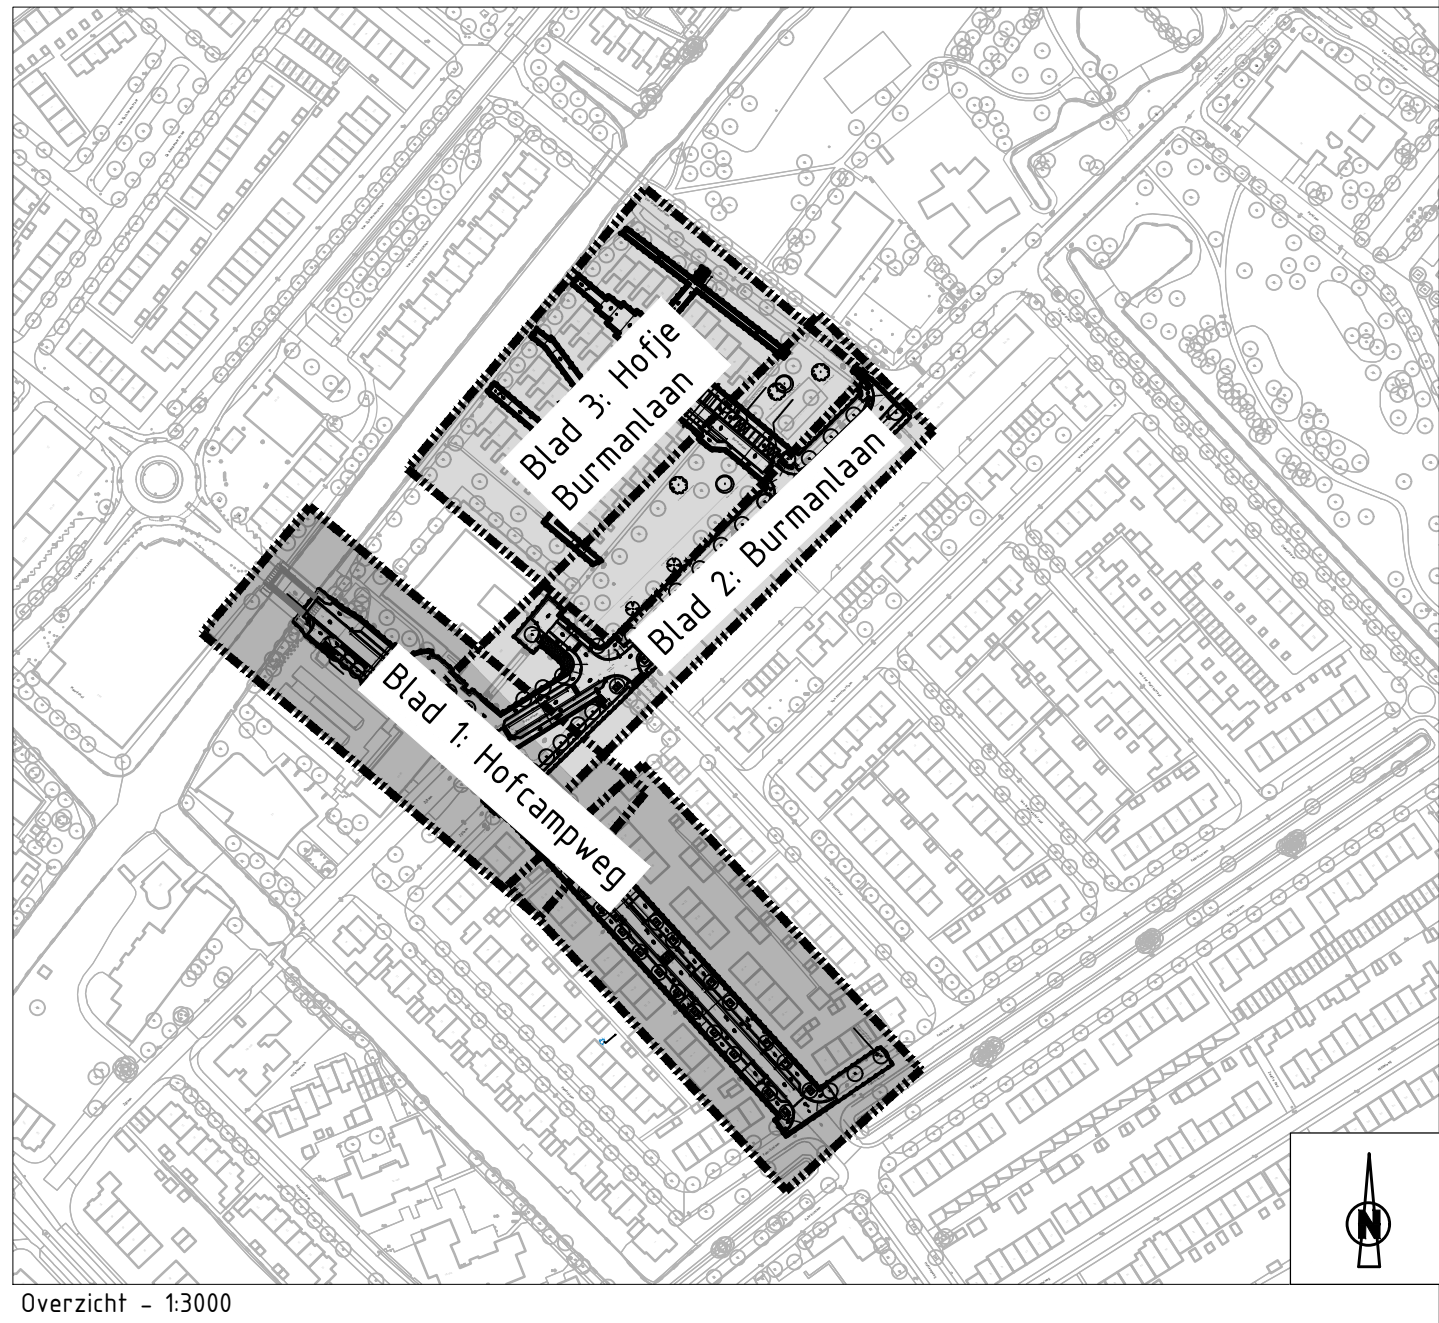

ALGEMENE OPMERKINGEN		2		15-03-2024	Definitief	T.M.	A.M.
Aanpak en methode		1	12-01-2024	Concept	T.M.	A.M.	
Handtekening van de opdrachtgever		Datum		Omschrijving		Gehandeld	
Opdrachtgever		Gemeente Wassenaar		Projectleider		Bouwkosten / van	
Project		Herinrichting Hofcampweg - Burmanlaan		Project		07 van 16	
Status		Definitief		Schied		1200	
Fase		Bestek		Documentnummer		2	
Onderdeel		Te maken werk bovengronds, blad 1		Tekeningsnummer		32.1658-5.07	
Tekeningsnummer		32.1658-5.07		Tekeningsnummer		32.1658-5.07	