



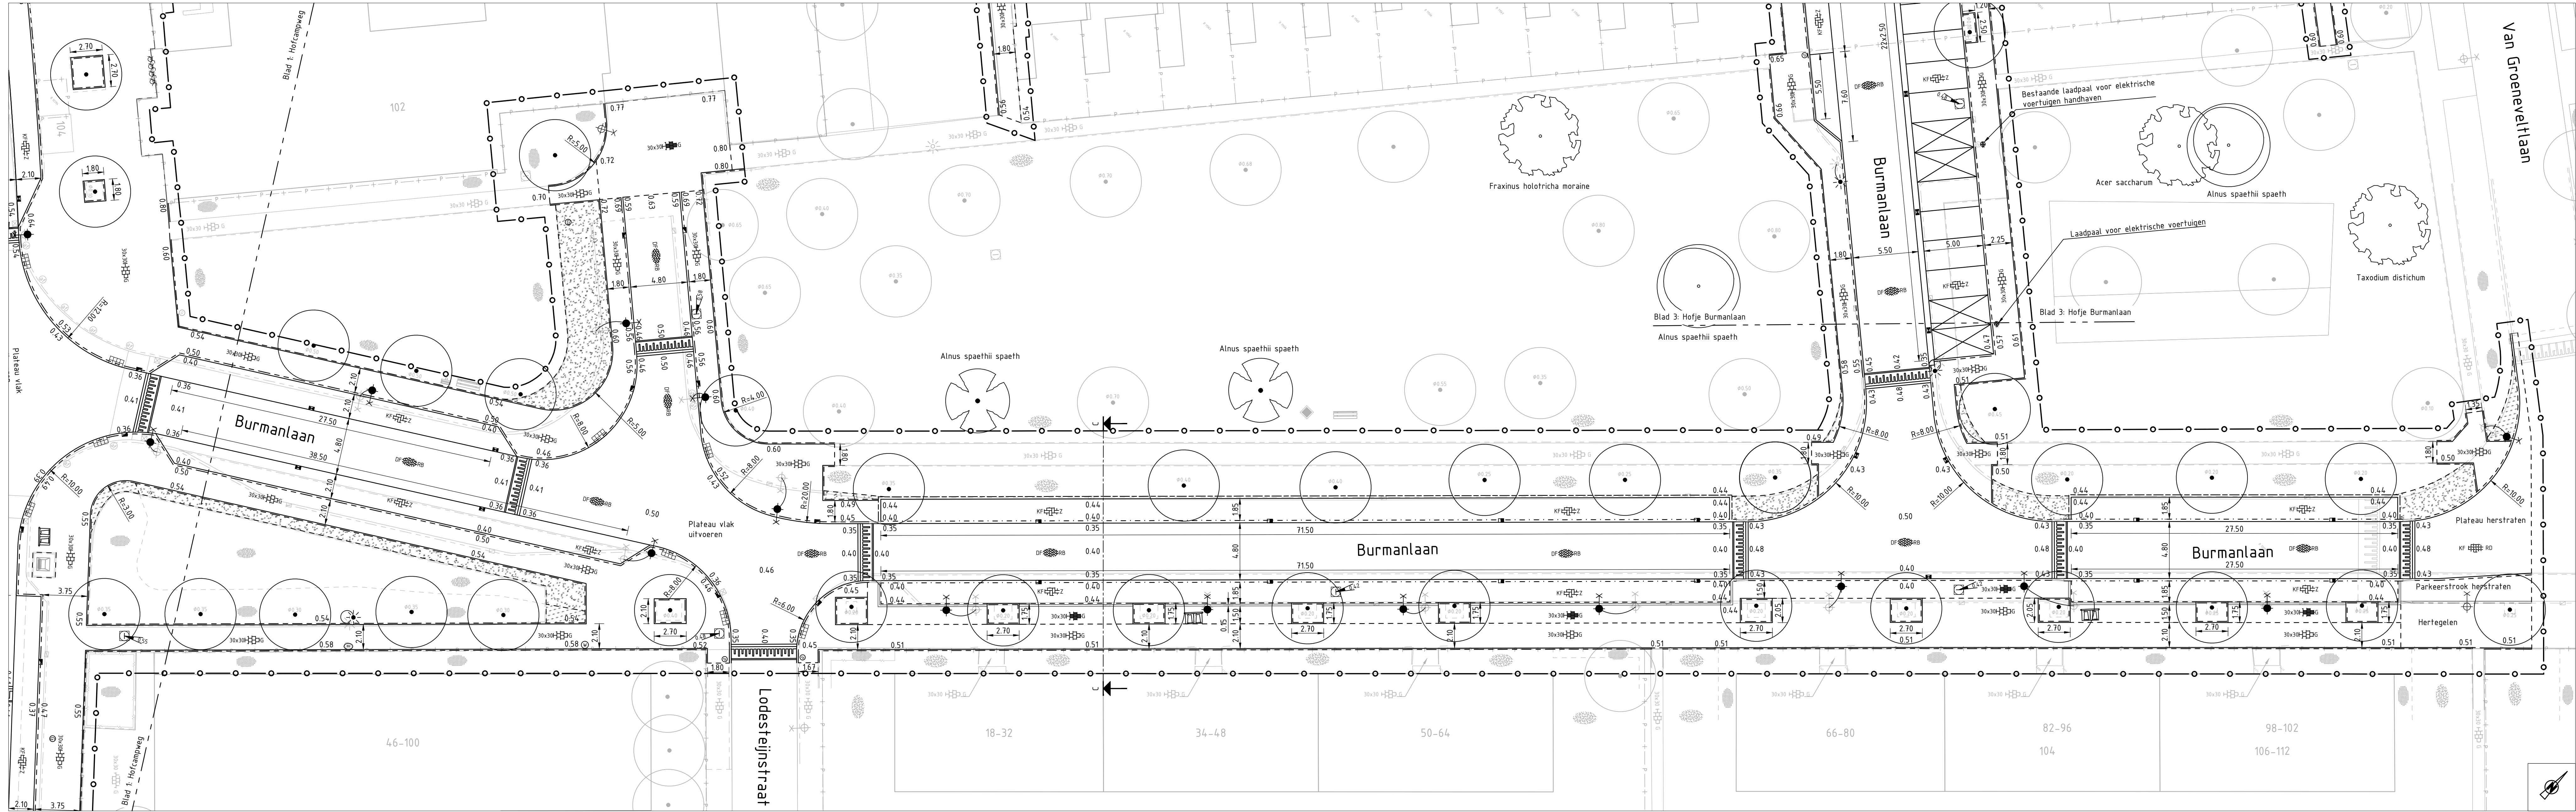

Legenda

- Rijbaan/plateau's: straatbakstenen dikformaat, keperverband, kleur roodbruin
- Herstraten plateau: straatbaksteen keiformaat, elleboogverband, kleur rood
- Uitrit: betonstraatstenen dikformaat, elleboogverband, kleur rood
- Rijbaan: betonstraatstenen keiformaat, keperverband, kleur grijs
- Parkeervakken: betonstraatstenen keiformaat, elleboogverband, kleur grijs
- Trottoir: betontegels 300x300x45, kleur grijs
- Trottoir: betontegels 300x300x80, kleur grijs
- Parkeervakscheiding, betonstraatstenen, keiformaat, kleur wit
- Streklag (5-streks) betonstraatstenen keiformaat, halfsteensverband, kleur roodbruin
- Streklag betonstraatstenen keiformaat, kleur grijs/wit met halve betontegel 150x300x80, kleur grijs/wit
- Trottoirband 130/150x250, kleur standaard zwart (Struyk Verwo)
- Gelideband 50/200x250, kleur standaard zwart (Struyk Verwo)
- Opsluitband 200x200, kleur standaard zwart (Struyk Verwo)
- Opsluitband 150x250, kleur standaard zwart (Struyk Verwo)
- Opsluitband 100x200, kleur standaard zwart (Struyk Verwo)
- Verloopband 130/150x250 <-- 50/200x250, kleur standaard zwart
- Verloopband 150x250 <-- 50/200x250, kleur standaard zwart
- Mindervalde oprij, volgens standaarddetails
- Inritblokken 75x250x500 (voor TB 13/15), kleur standaard zwart (Struyk Verwo)
- Drempel / plateau 30knh, volgens standaarddetails
- Symboltegel mindervalden
- Afzetpaal kunststof
- Verkeersbord met flespaal
- Fietsrekken (hergebruikt)
- Herplaatsen afvalbak
- Handhaven bestaande afvalbakken
- Handhaven bestaande ondergrondse container
- Bovengrondse afvalcontainer (door derden)
- Straatkolk, beton/gietijzer (leendelig)
- Trottoirkolk, beton/gietijzer (leendelig)
- Geliedenbandkolk, beton/gietijzer (leendelig)
- Stellen putrand met deksel
- Stellen putrand brandkraan
- Stellen putrand straatpot water
- Stellen putrand straatpot gas
- Handhaven bestaande terreinkast electra
- Handhaven bestaande terreinkast data
- Handhaven bestaande lichtmast met uithouder
- Te verplaatsen lichtmast met uithouder
- Handhaven bestaande lichtmast zonder uithouder
- Te verplaatsen lichtmast zonder uithouder
- Inzaaien gras
- Beplanting, door derden

- Handhaven bestaande boom
- Bestaande locatie te verplanten boom
- Nieuwe locatie te verplanten boom
- Nieuw te planten boom
- Materiaalgrins
- Perceelgrins
- Grens werktein
- Locatie dwarsprofiel

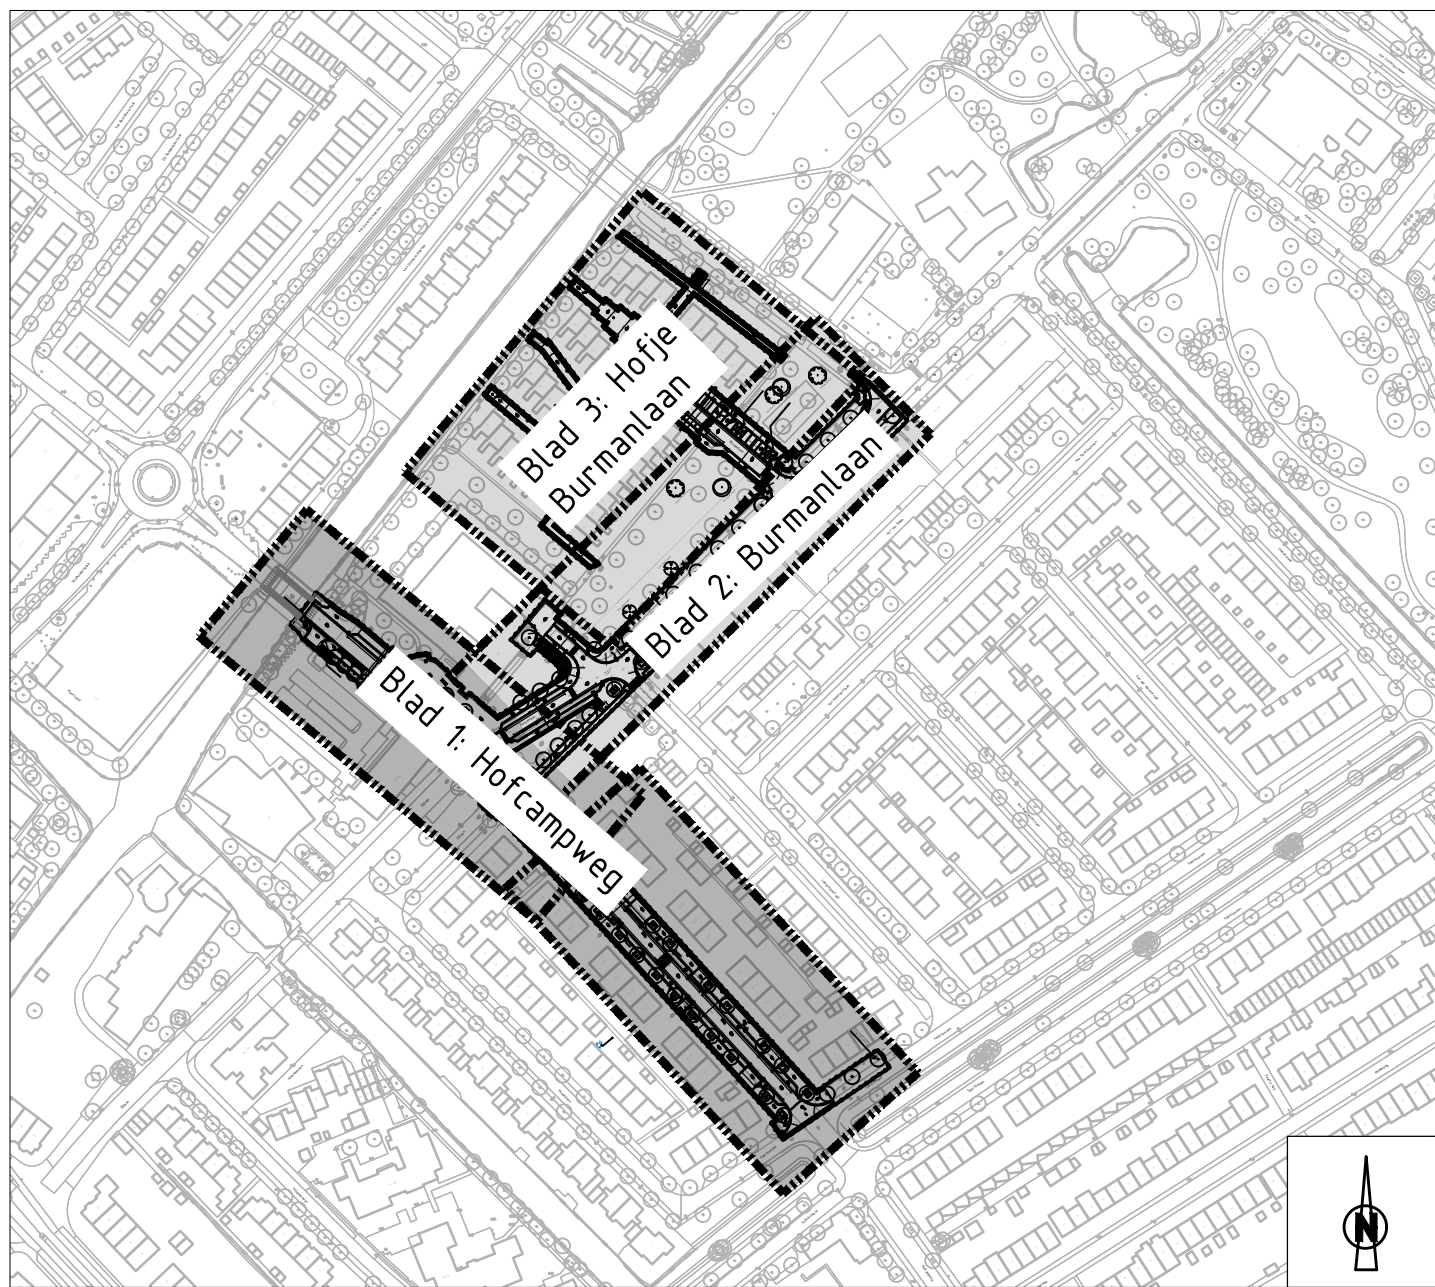

Overzicht - 1:3000

ALGEMENE OPMERKINGEN: Hoofdwedstrijd in het kader van de N.A.P. Lengtematen in meters op het hoogste punt. Bouwkosten worden op het hoogste punt. Aansluitende verhouding over de herstraten.	2	17-10-2024	Definitief	TuN	AK
	2	12-01-2024	Concept	TuN	AK
Opdrachtgever: Gemeente Wassenaar		Projectleider: EvdV		Bouwnummer / van 08 van 16	
Project: Herinrichting Hofcampweg - Burmanlaan Te Wassenaar		Formaat: A1-L (594x1470)		1200	
Fase: Bestek		Status: Definitief		Vrijgave 2	
Onderwerp: Te maken werk bovengronds, blad 2		Documentnummer: 32.1658-5.08		Waarborg 2	
Tekeningnummer: 32.1658-5.08		Tekeningsnummer: 32.1658-5.08		Waarborg 2	