


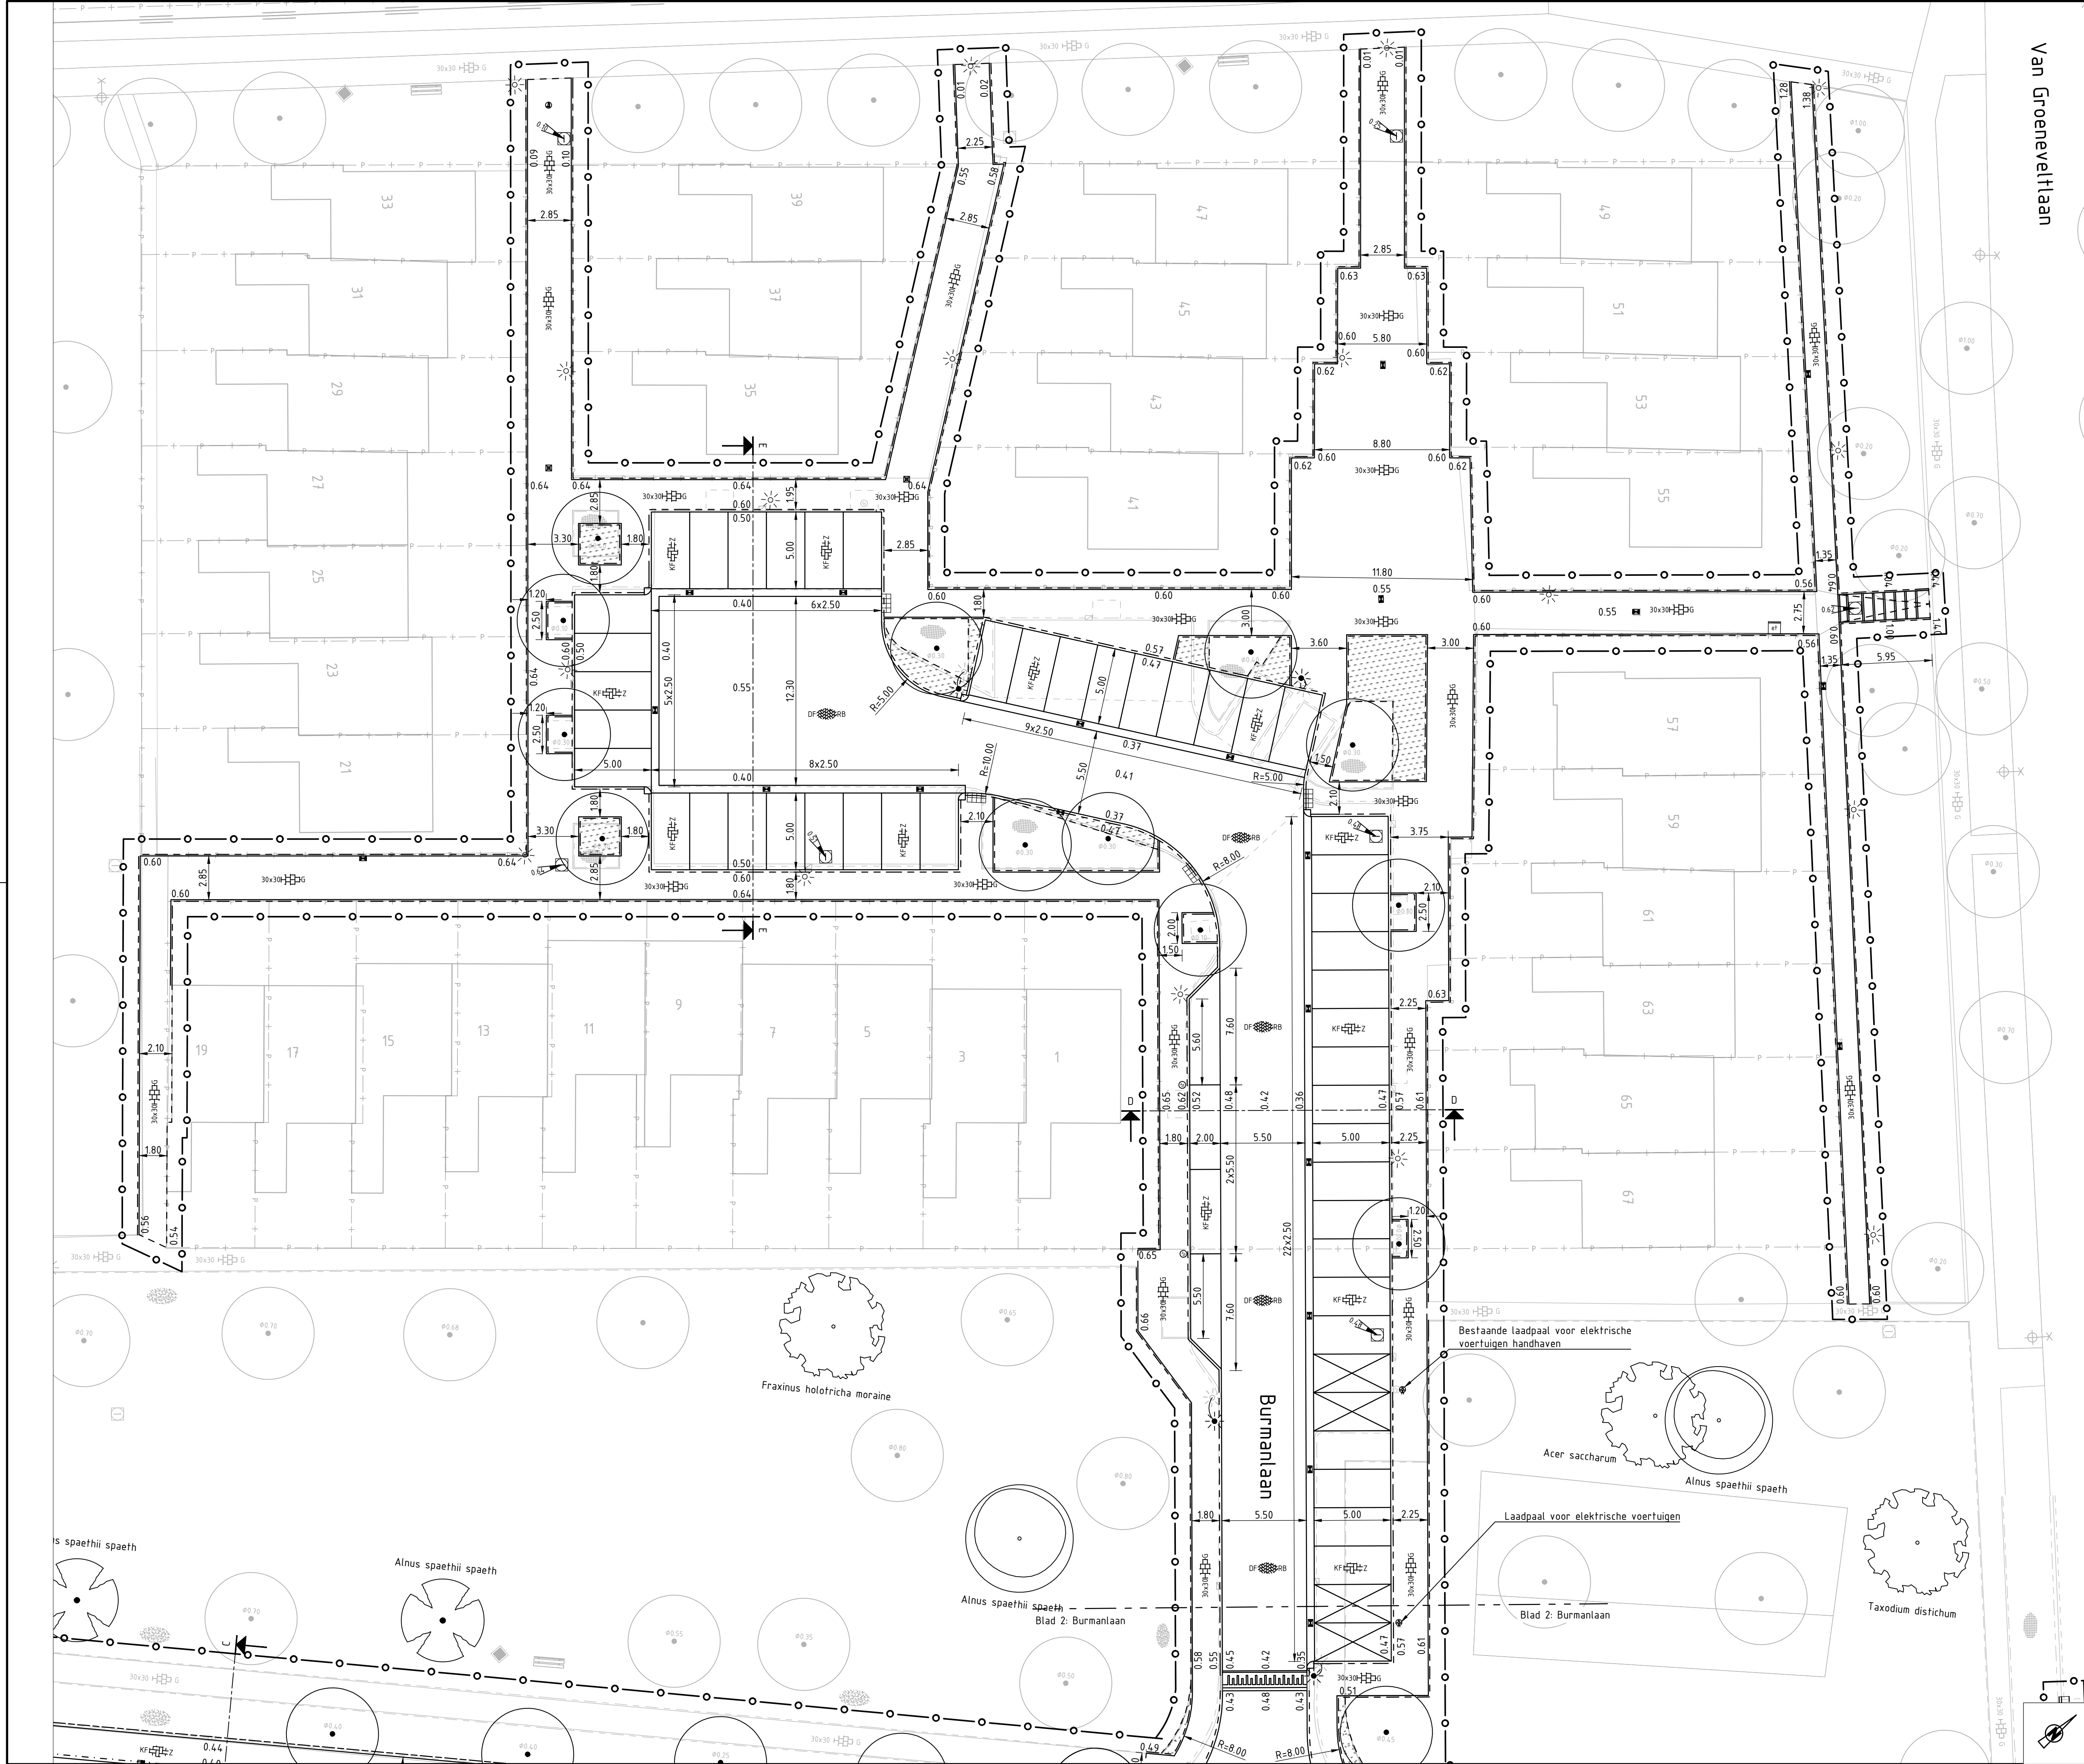


Van Groeneveltlaan

Legenda

- Rijbaan/plateau's: straatbakstenen dikformaat, keperverband, kleur roodbruin
- Herstraten plateau: straatbakstenen keiformaat, elieboogverband, kleur rood
- Uitrit: betonstraatstenen dikformaat, elieboogverband, kleur rood
- Rijbaan: betonstraatstenen keiformaat, keperverband, kleur grijs
- Parkeervakken: betonstraatstenen keiformaat, elieboogverband, kleur zwart
- Trottoir: betontegels 300x300x45, kleur grijs
- Trottoir: betontegels 300x300x80, kleur grijs
- Parkeervakscheiding, betonstraatsteen, keiformaat, kleur wit
- Streklag (5-streks) betonstraatstenen keiformaat, halfsteensverband, kleur roodbruin
- Streklag betonstraatstenen keiformaat, kleur grijs/wit met halve betontegel 150x300x80, kleur grijs/wit
- Trottoirband 130/150x250, kleur standaard zwart (Struyk Verwol)
- Geleideband 50/200x250, kleur standaard zwart (Struyk Verwol)
- Opsluitband 200x200, kleur standaard zwart (Struyk Verwol)
- Opsluitband 150x250, kleur standaard zwart (Struyk Verwol)
- Opsluitband 100x200, kleur standaard zwart (Struyk Verwol)
- Verloopband 130/150x250 <-> 50/200x250, kleur standaard zwart
- Verloopband 150x250 <-> 50/200x250, kleur standaard zwart
- Mindervalde oprit, volgens standaarddetails
- Inritblokken 75x250x500 (voor TB 13/15), kleur standaard zwart (S
- Drempel / plateau 30kmh, volgens standaarddetails
- Symbooltegel mindervaliden
- Afzetpaal kunststof
- Verkeersbord met flespaal
- Fietsrekken (hergebruikt)
- Herplaatsen afvalbak
- Handhaven bestaande afvalbakken
- Handhaven bestaande ondergrondse container
- Bovengrondse afvalcontainer (door derden)
- Straatkolk, beton/gietijzer (eendelig)
- Trottoirkolk, beton/gietijzer (eendelig)
- Geleidenbandkolk, beton/gietijzer (eendelig)
- Stellen putrand met deksel
- Stellen putrand brandkraan
- Stellen putrand straatpot water
- Stellen putrand straatpot gas
- Handhaven bestaande terreinkast electra
- Handhaven bestaande terreinkast data
- Handhaven bestaande lichtmast met uithouder
- Te verplaatsen lichtmast met uithouder
- Handhaven bestaande lichtmast zonder uithouder
- Te verplaatsen lichtmast zonder uithouder
- Inzaaien gras
- Beplanting, door derden

- Handhaven bestaande boom
- Bestaande locatie te verplanten boom
- Nieuwe locatie te verplanten boom
- Nieuw te planten boom
- Materiaalgrans
- Perceelgrans
- Grens werktein
- Locatie dwarsprofiel

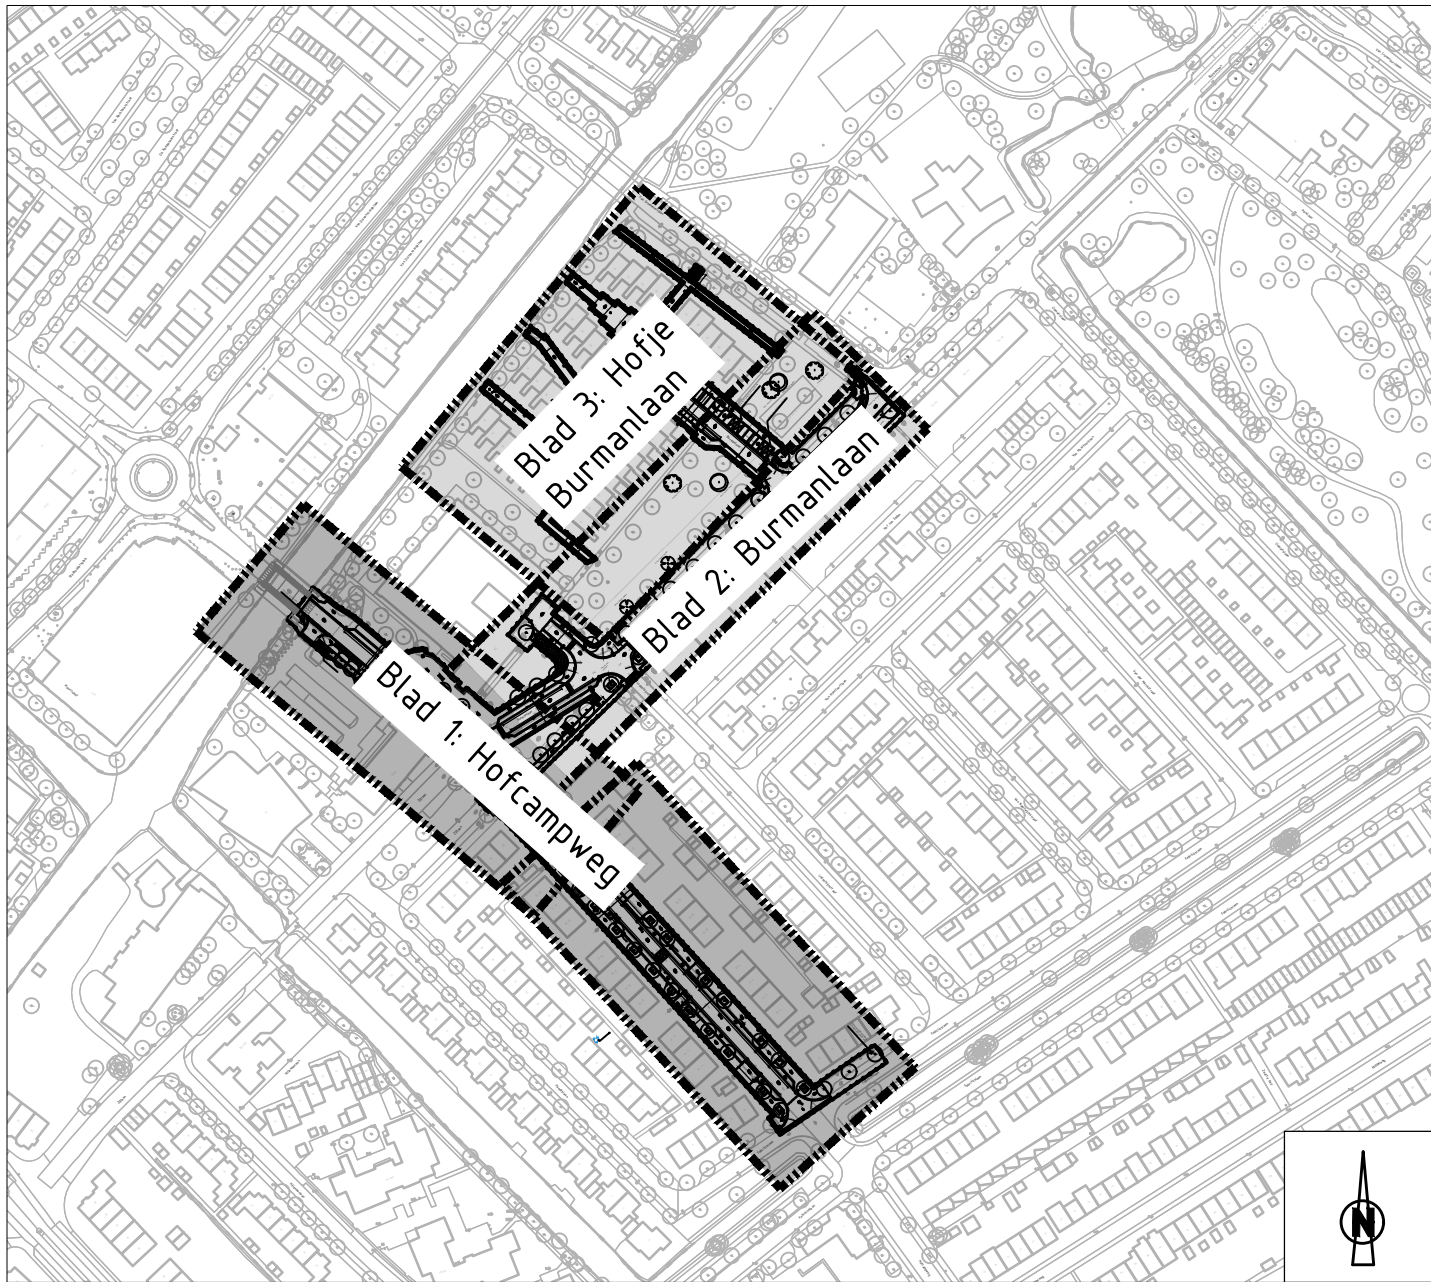

Overzicht - 1:3000

ALGEMENE OPMERKINGEN:		2	11-10-2024	Definitief		TW	AK
Hoogtenoten in meters t.o.v. N.A.P.		1	12-07-2024	Concept		TW	AK
Landmetingen in meters		Wijz.nr.	Datum	Omschrijving		Gekend	Gecontroleerd
Landmetende wijzigingen zijn niet toegestaan							
Aansluitende verharding over 2m herstraten							
Opdrachtgever							
Gemeente Wassenaar							
Project							
Herinrichting Hofcampweg – Burmanlaan							
Te Wassenaar							
Fase							
Bestek							
Onderdeel							
Te maken werk bovengronds, blad 3							
Tekeningsnummer							
32.1658-5.09							
Tid: 481 174 62 77 91							
Tid: 75 2671 MP, Nieuwijk							
www.waalpartners.nl							
info@waalpartners.nl							