


Bestaande dwarsdoorsnede
Schaal 1:50

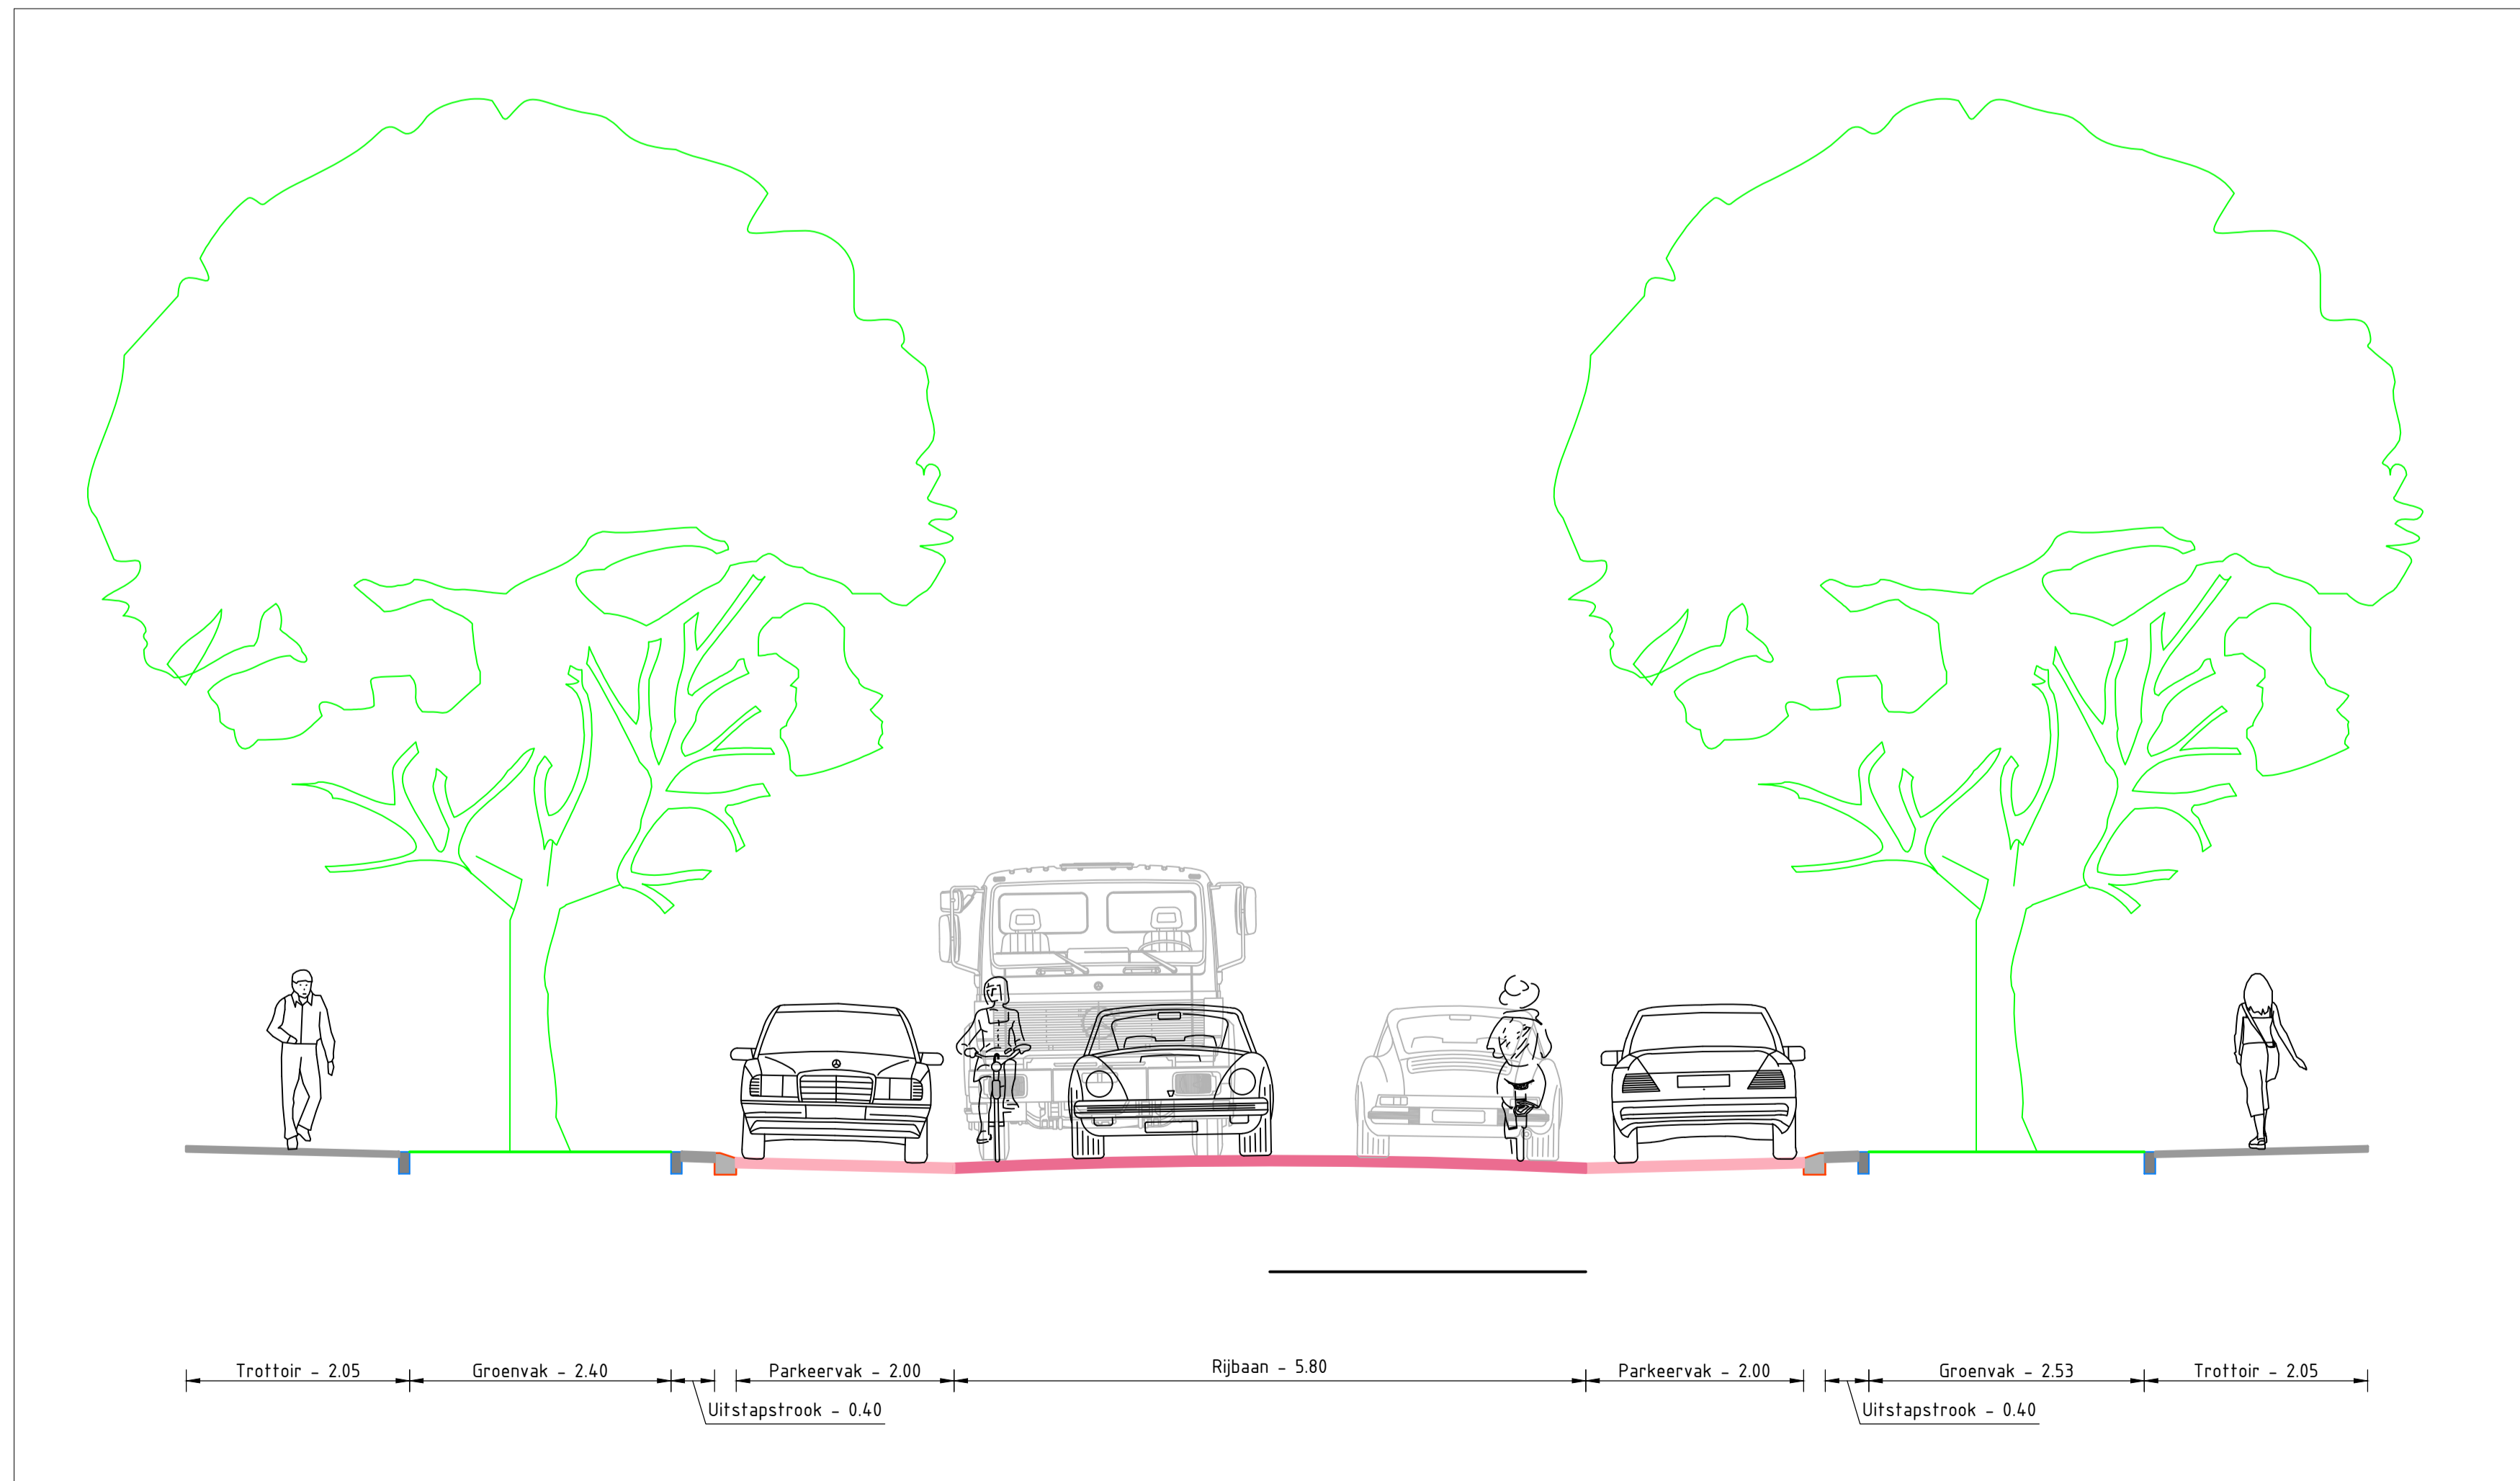

Nieuwe dwarsdoorsnede
Schaal 1:50

Rev.	Omschrijving	Getekend	Gecontroleerd	Goedgekeurd	Datum				
Projectnummer	51772	Getekend	AdJ	Gecontroleerd	AvD	Goedgekeurd	AvdW	Datum	28-9-2022
Tekeningnummer	51772-V0-PT-DP	Status	concept	Schaal	zie tek.	Bladformaat	ISO A1	Bladnummer	1 van 1
Opdrachtgever		Gemeente Wassenaar							
Project		Reconstructie Storm-zuid Presentatie tekening Overzicht							
NEBEST B.V.									
Marconweg 2, 4391 PD Vianen Postbus 100, 4300 EC Vianen T: 085 439 01 00 F: 085 439 01 01 E: info@nebest.nl W: www.nebest.nl									