


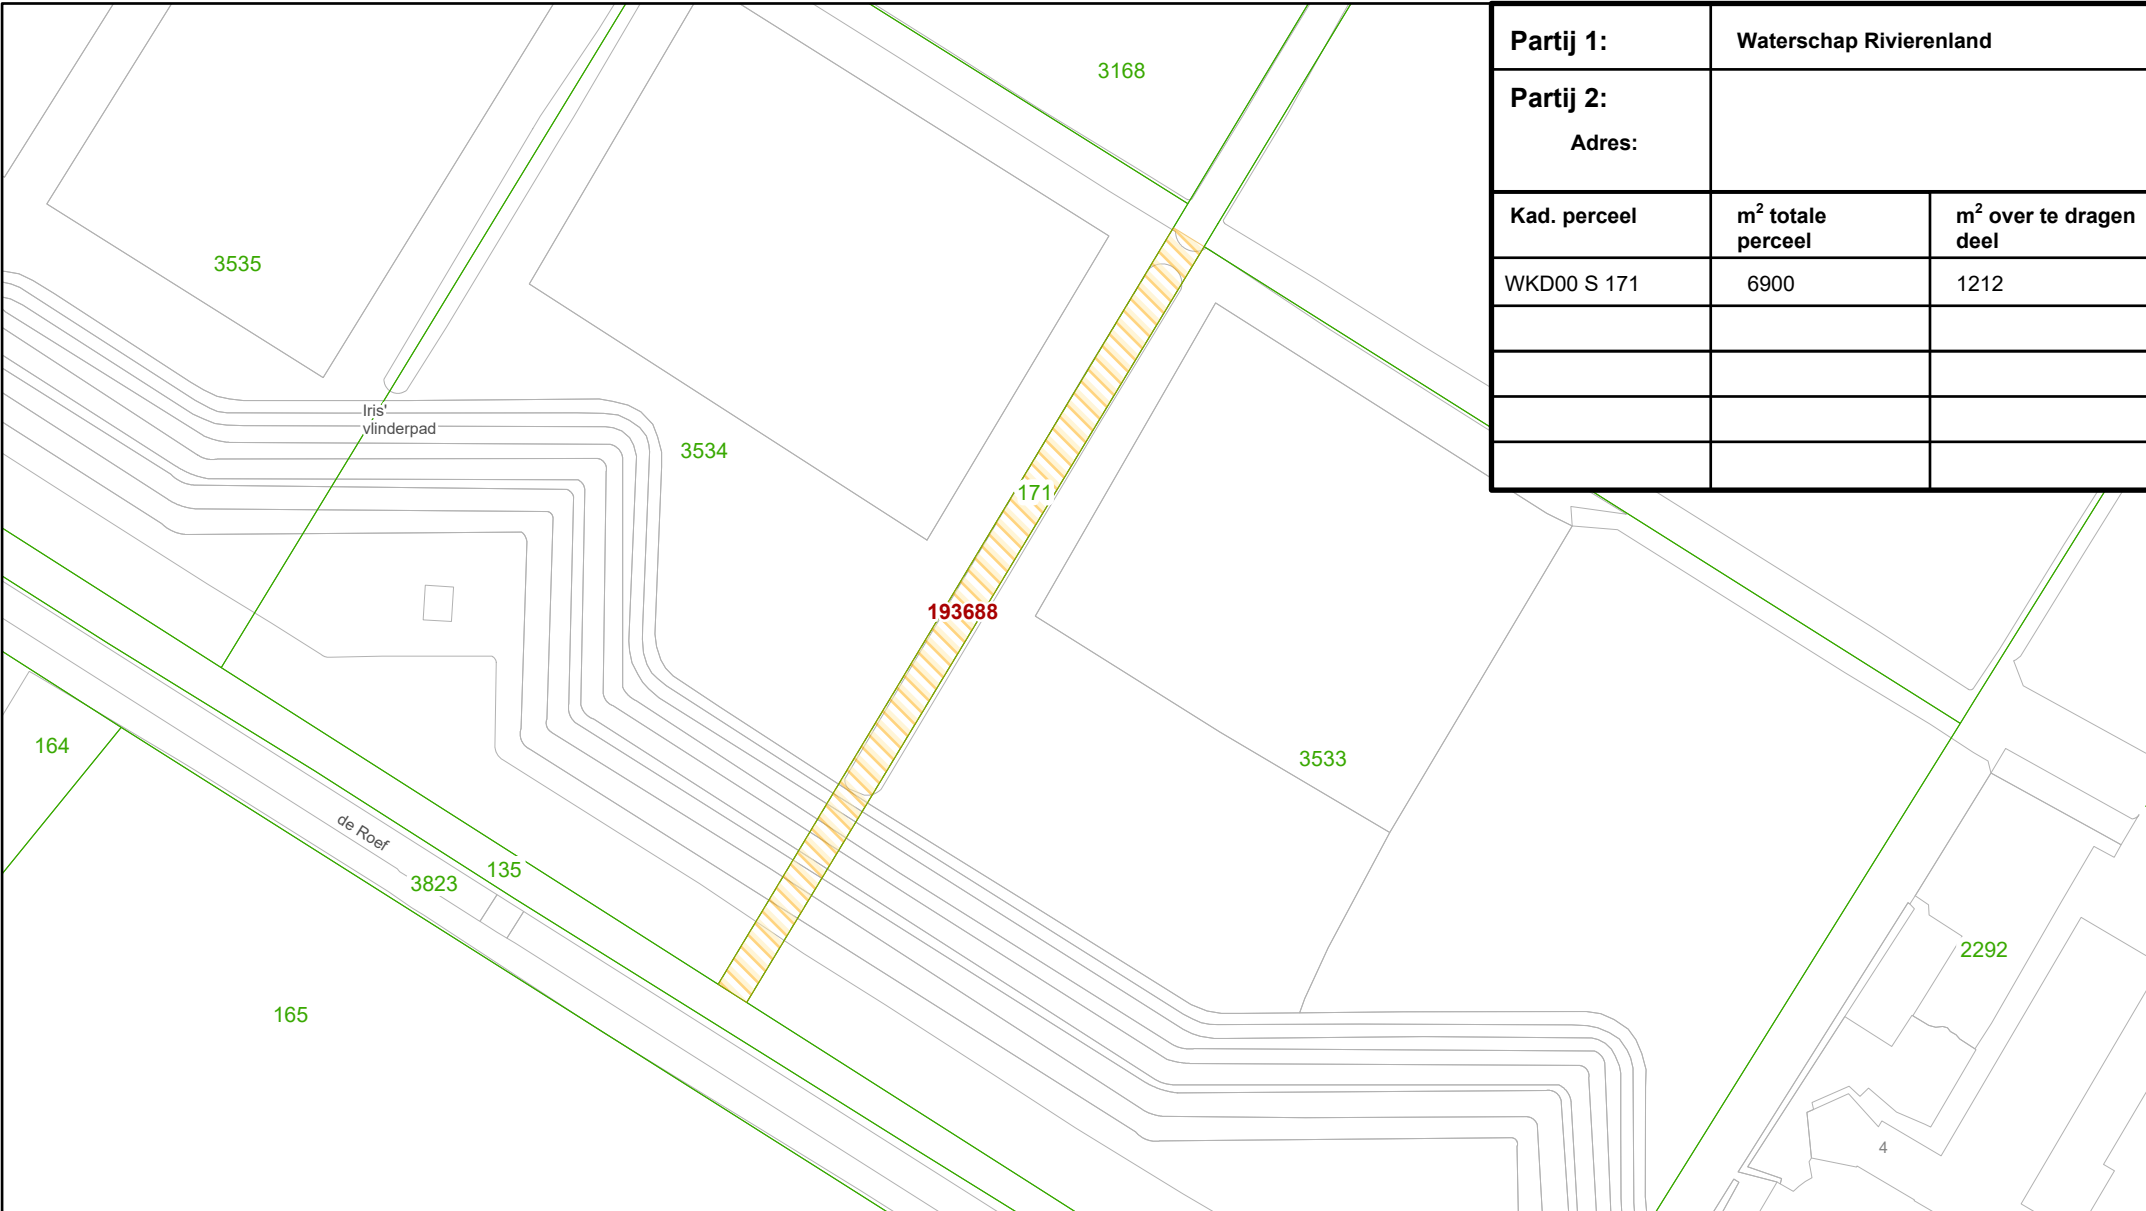

Partij 1:	Waterschap Rivierenland	
Partij 2:		
Adres:		
Kad. perceel	m² totale perceel	m² over te dragen deel
WKD00 S 171	6900	1212

Legenda:

BGT

Kadastraal Perceel

Verkoop: (code: 193688)



Waterschap
Rivierenland

Grondverwervingstekening

Zaaknummer: 252995

Datum: 9-9-2025

Getekend: EVDS

Schaal: 1:1.500

Formaat: A4

Bestandsnaam: 252995.pdf



Hoewel bij de samenstelling van deze kaart de grootste zorgvuldigheid is betracht, kan Waterschap Rivierenland niet garanderen dat de informatie compleet, actueel en/of accuraat is. Waterschap Rivierenland aanvaardt dan ook geen enkele aansprakelijkheid voor schade ontstaan door gebruik van de informatie van deze kaart.