


Kad. perceel	m ² totale perceel	m ² onderhavig deel
BRN00 O 638	1.835	747

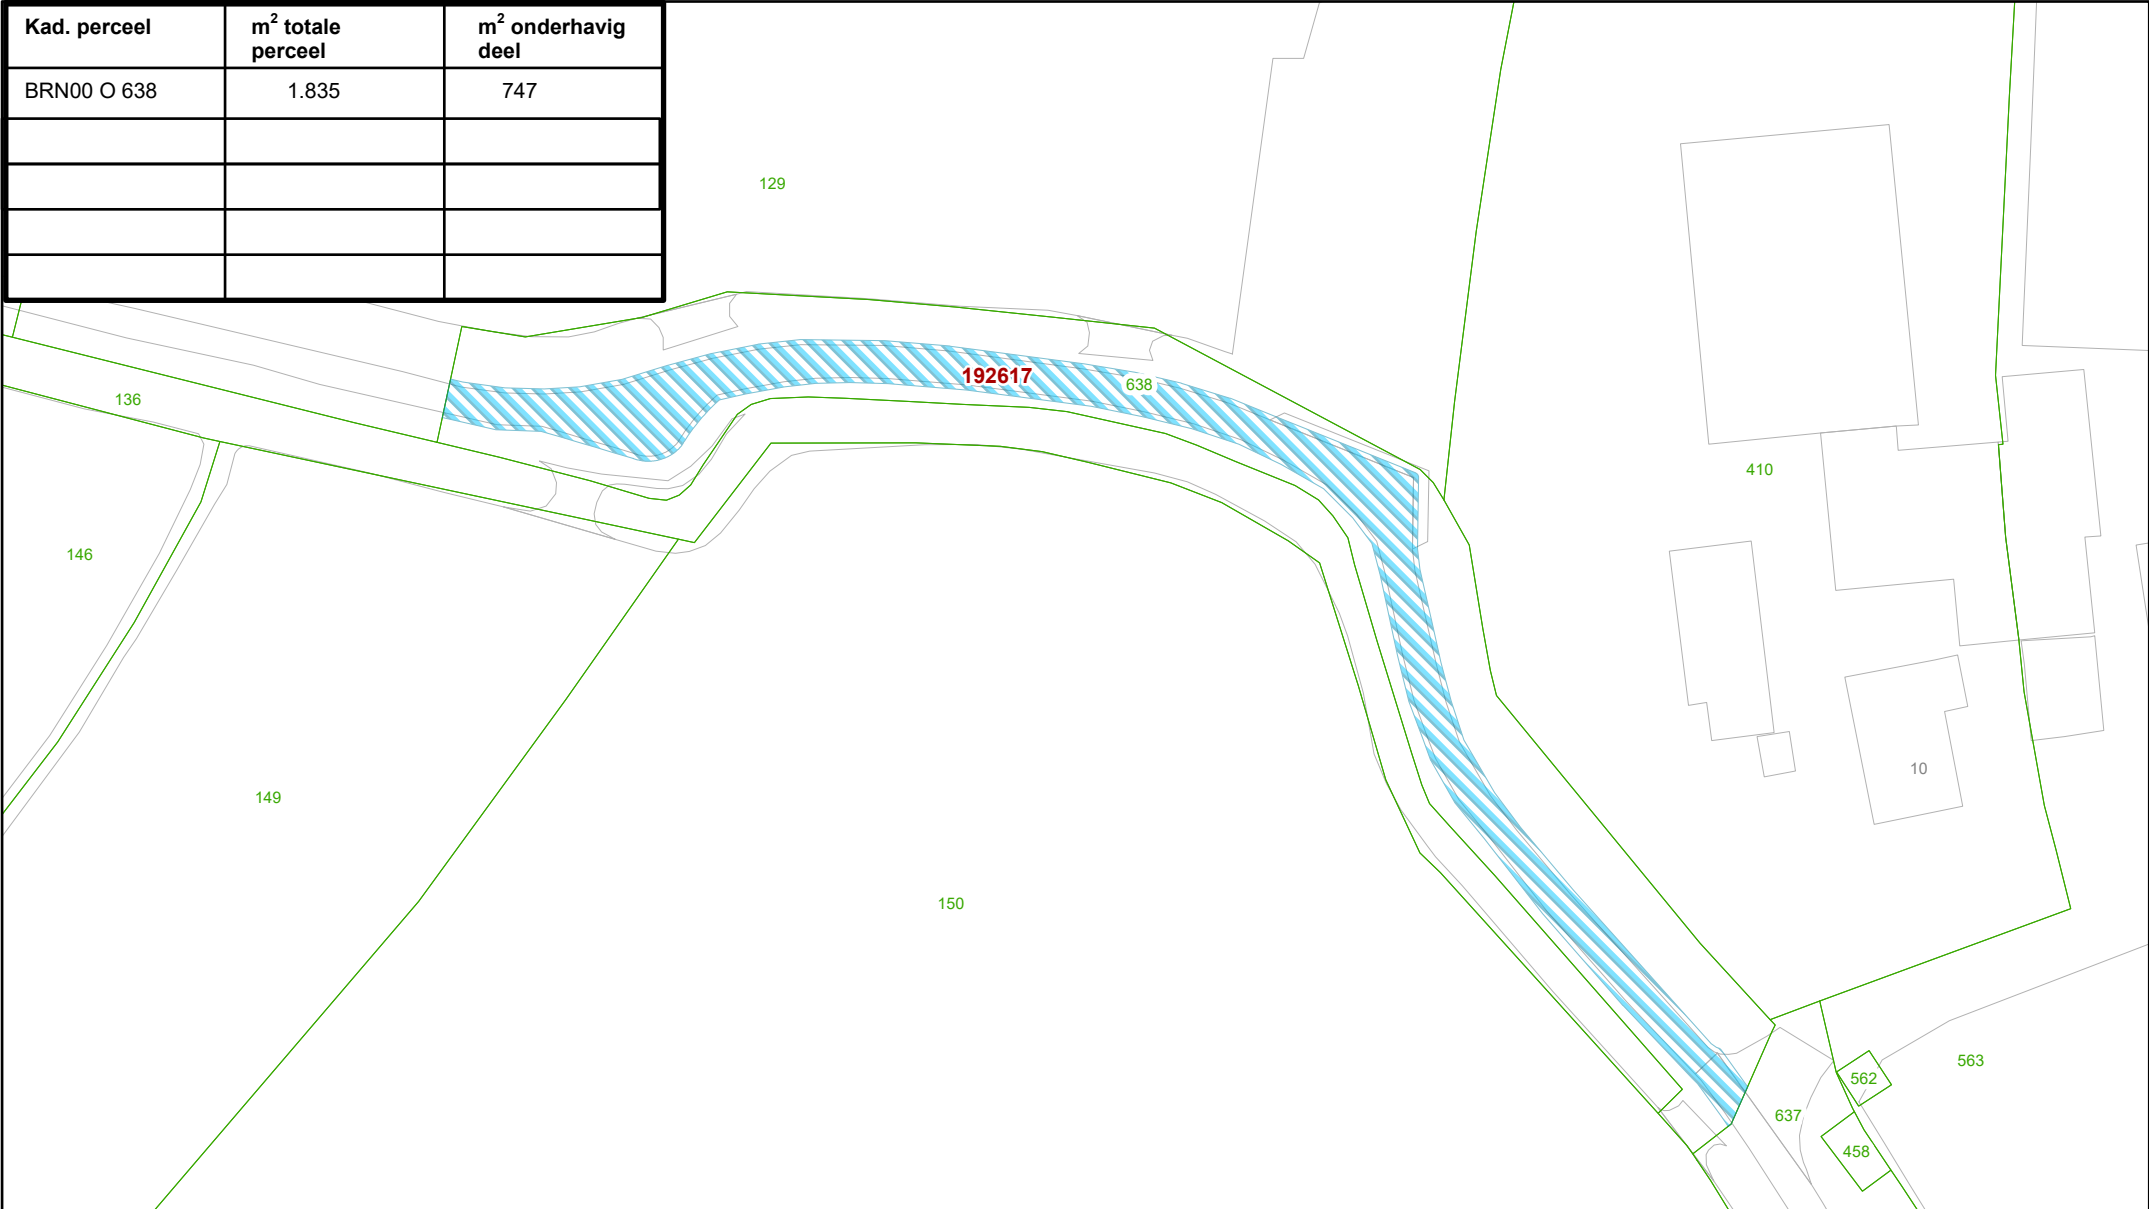

- Legenda:**
- BGT
 - Kadastraal Perceel
 - Zakelijk recht: (code: 192617)



Overeenkomst Registergoed A

Zaaknummer: 263886

Datum: 5-6-2025	Getekend: EVA	Schaal: 1:750
Formaat: A4	Bestandsnaam: 263886.pdf	



Hoewel bij de samenstelling van deze kaart de grootste zorgvuldigheid is betracht, kan Waterschap Rivierenland niet garanderen dat de informatie compleet, actueel en/of accuraat is. Waterschap Rivierenland aanvaardt dan ook geen enkele aansprakelijkheid voor schade ontstaan door gebruik van de informatie van deze kaart.