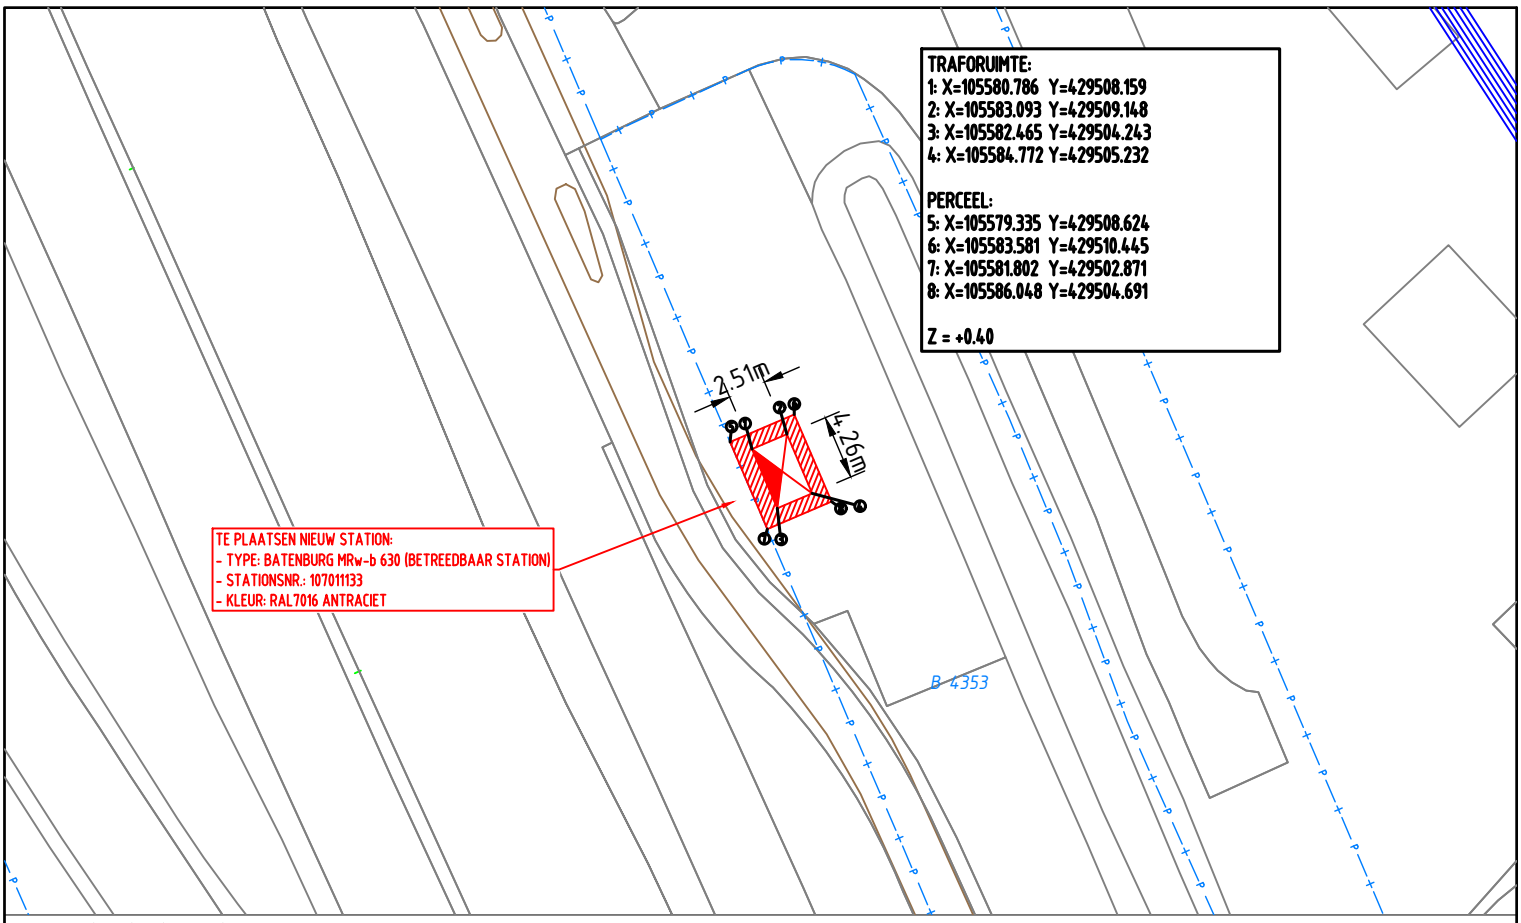

Kadastrale kaart

Luchtfoto

= AAN TE KOPEN GROND

→ = ERFDIENSTBAARHEID VAN WEG TER BREEDTE VAN 2,50 METER.

-------- = OPSTALRECHT TER BREEDTE VAN 2 METER T.B.V. KABELS.

N

STEDIN NET

Formaat: A4	107011133 KLEINE BEER 2
Schaal: 1:500	KLEINE BEER 1 ALBLASSERDAM
Volgend bladnr: N.v.t.	Grondaankoop
	Aan te kopen grond tekening station E

Wijz: #0	Get: M. van den Hengel
Datum: 24-10-2025	Gec:
Project: PD218235 nieuwbouw	
Ordernr:	
Documentnr: 107011133-0000-001	
Status: In bewerking	Bladnr: 001

Auteursrecht voorbehouden volgens de wet.