


kad. perceel	oppervlakte totaal perceel (m ²)	Aankoop WSRL	Verkoop WSRL
HTR00 F 1538	1820		57
HTR00 F 1852	43291	27	

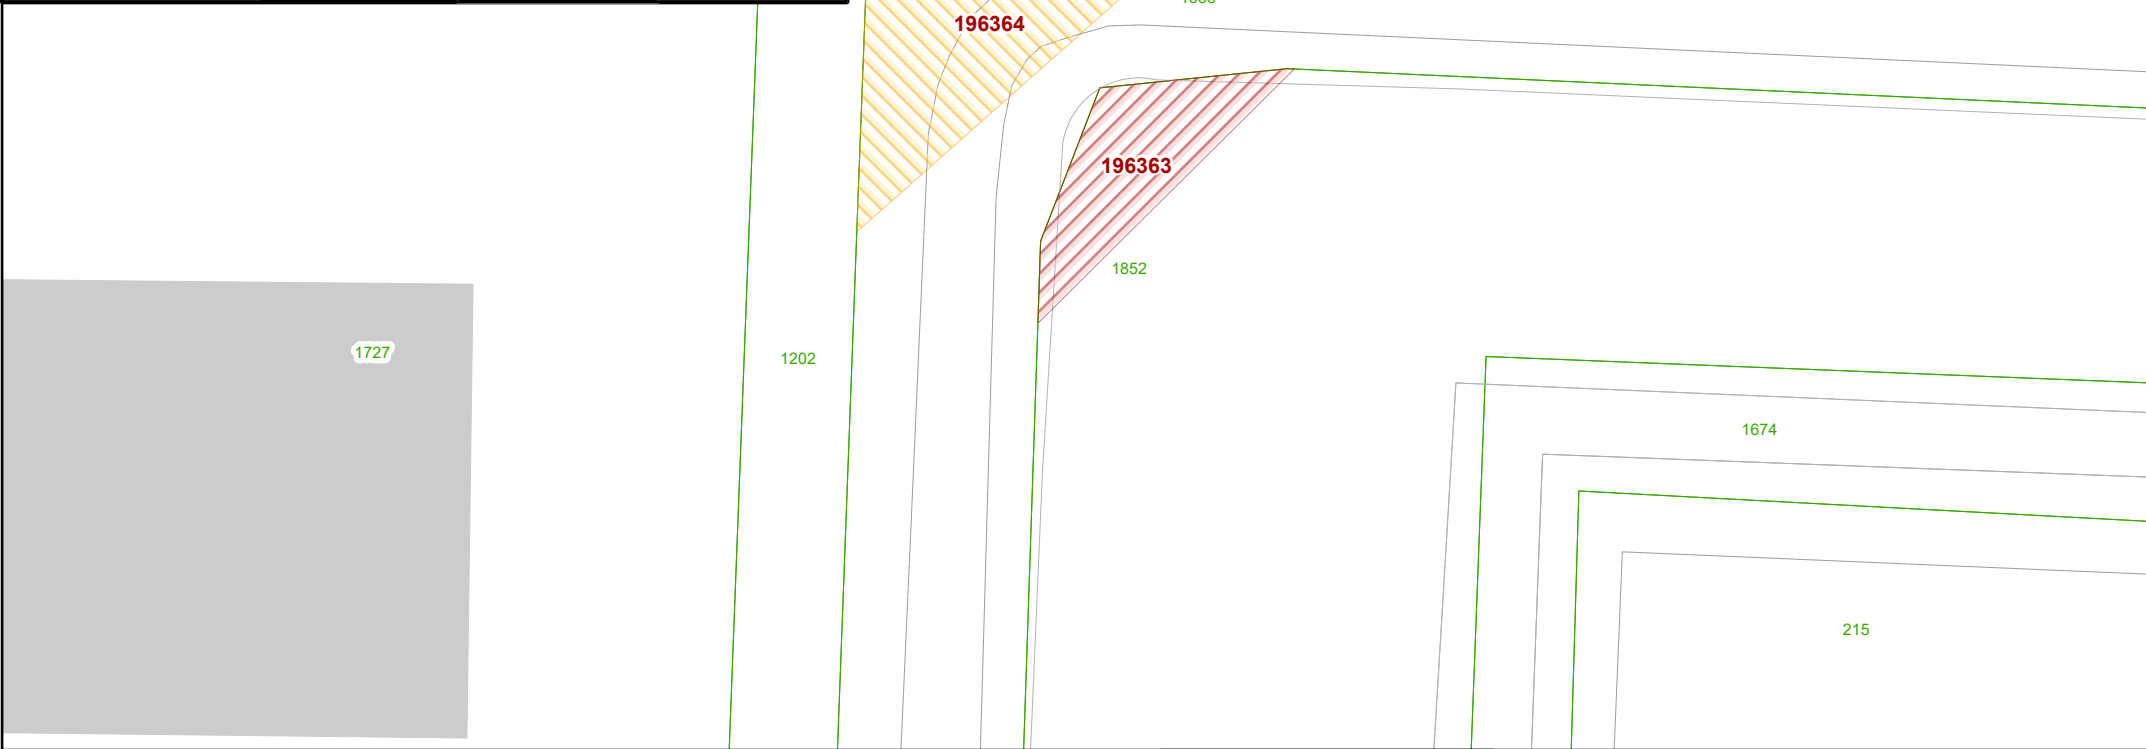

Legenda

Aankoop

Verkoop

BRK - Kadastraal perceel

BGT kunstwerk/weg/ begroeiing

BGT bouwwerken

Zaaknummer: 322581

Datum: 18-6-2026	Getekend: EVA	Schaal: 1:250	
Formaat: A4	Bestandsnaam: 322581.pdf		

Hoewel bij de samenstelling van deze kaart de grootste zorgvuldigheid is betracht, kan Waterschap Rivierenland niet garanderen dat de informatie compleet, actueel en/of accuraat is. Waterschap Rivierenland aanvaardt dan ook geen enkele aansprakelijkheid voor schade ontstaan door gebruik van de informatie van deze kaart.