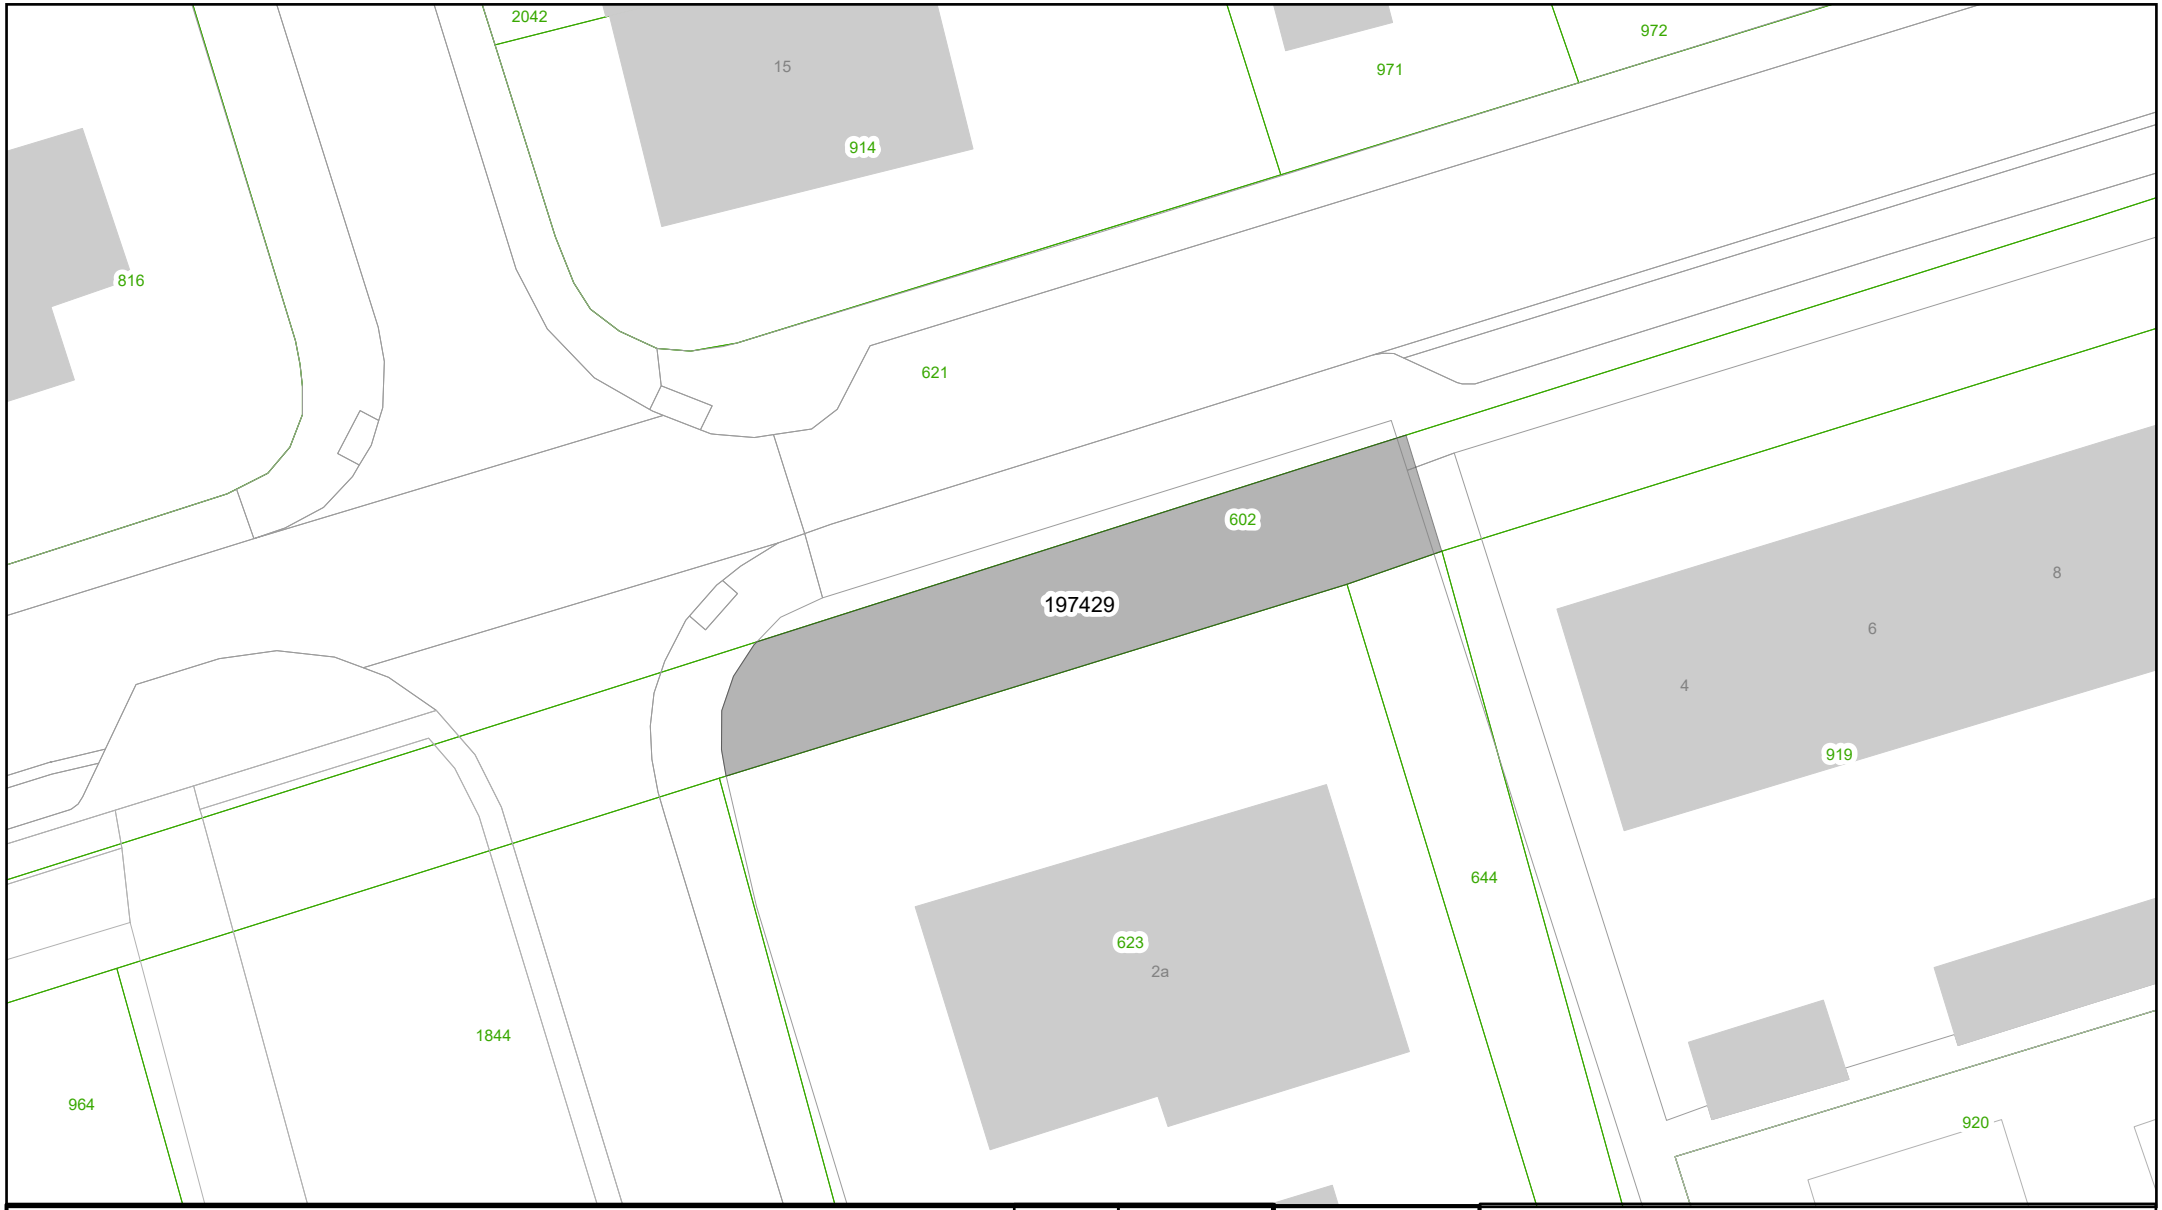


Legenda

- BRK - Kadastraal perceel
- BGT kunstwerk/weg/begroeiing
- BGT bouwwerken
- Gronden algemeen

Beheervlak	Oppervlakte (m2)
197429	98

Waterschap Rivierenland

N

Zaaknummer: 348559

Kadastrale percelen:
WML00 G 602

Datum: 6-11-2026	Getekend door: EVA	Formaat: A4	Schaal: 1:250	Tekening:
Bestand: 348559.pdf				1/1

Hoewel bij de samenstelling van deze kaart de grootste zorgvuldigheid is betracht, kan Waterschap Rivierenland niet garanderen dat de informatie compleet, actueel en/of accuraat is.
Waterschap Rivierenland aanvaardt dan ook geen enkele aansprakelijkheid voor schade ontstaan door gebruik van de informatie van deze kaart.

Kaart ondergrond © BGT