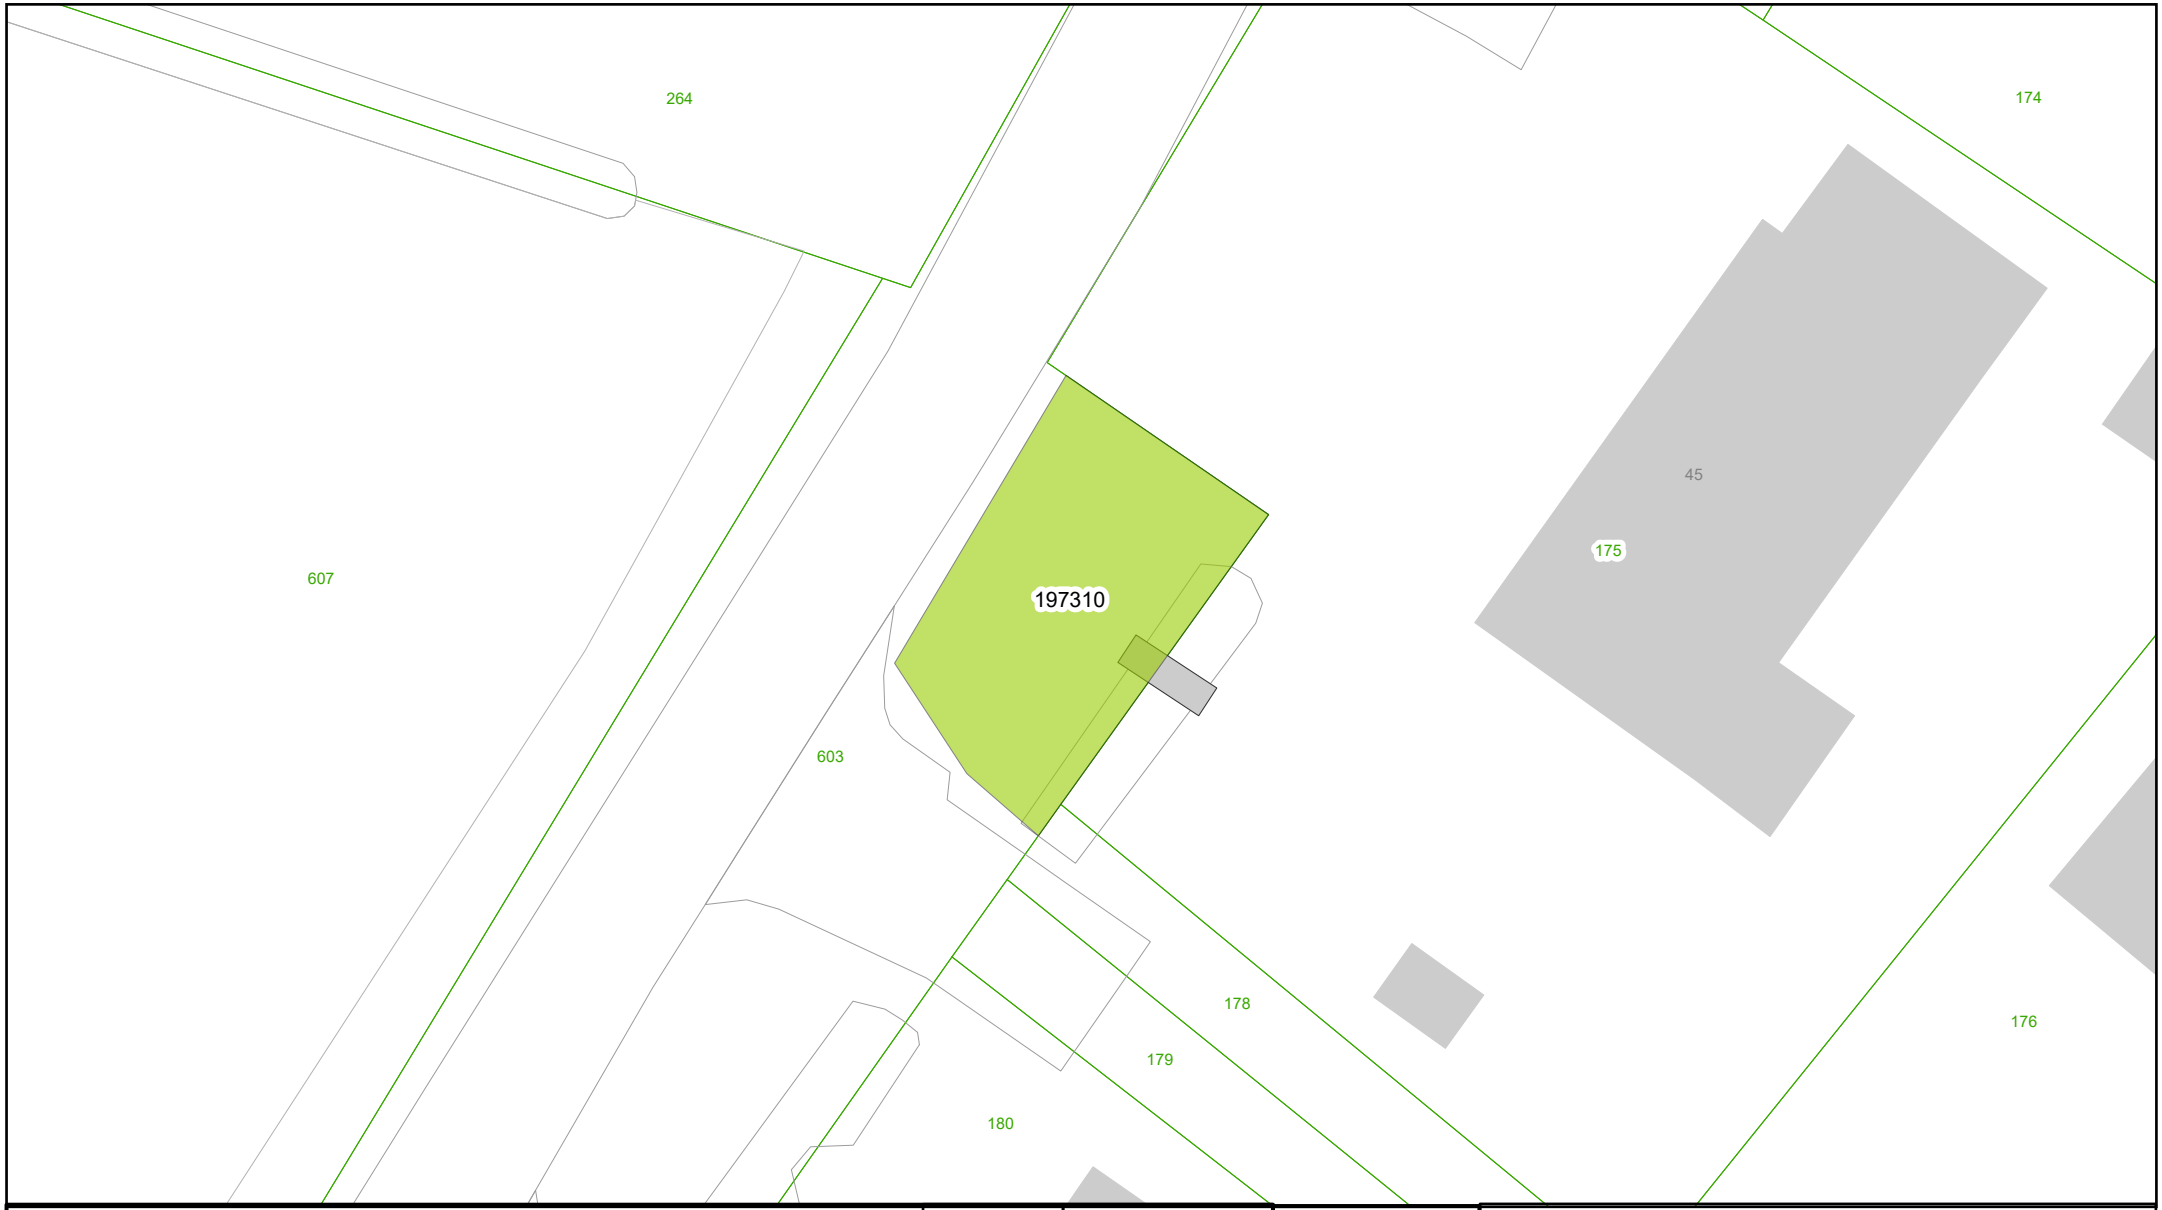



**Legenda**

- Tuin wegbermen
- BRK - Kadastraal perceel
- BGT kunstwerk/weg/begroeiing
- BGT bouwwerken

| Beheervlak | Oppervlakte (m2) |
|---|---|
| 197310 | 94 |

Waterschap Rivierenland

N

Zaaknummer: 349899

Kadastrale percelen:
AKL00 D 603

| Datum: 23-10-2026 | Getekend door: EVA | Formaat: A4 | Schaal: 1:250 | Tekening: |
|---|---|---|---|---|
| Bestand: 349899.pdf | | | | 1/1 |

Hoewel bij de samenstelling van deze kaart de grootste zorgvuldigheid is betracht, kan Waterschap Rivierenland niet garanderen dat de informatie compleet, actueel en/of accuraat is.
Waterschap Rivierenland aanvaardt dan ook geen enkele aansprakelijkheid voor schade ontstaan door gebruik van de informatie van deze kaart.

Kaart ondergrond © BGT