


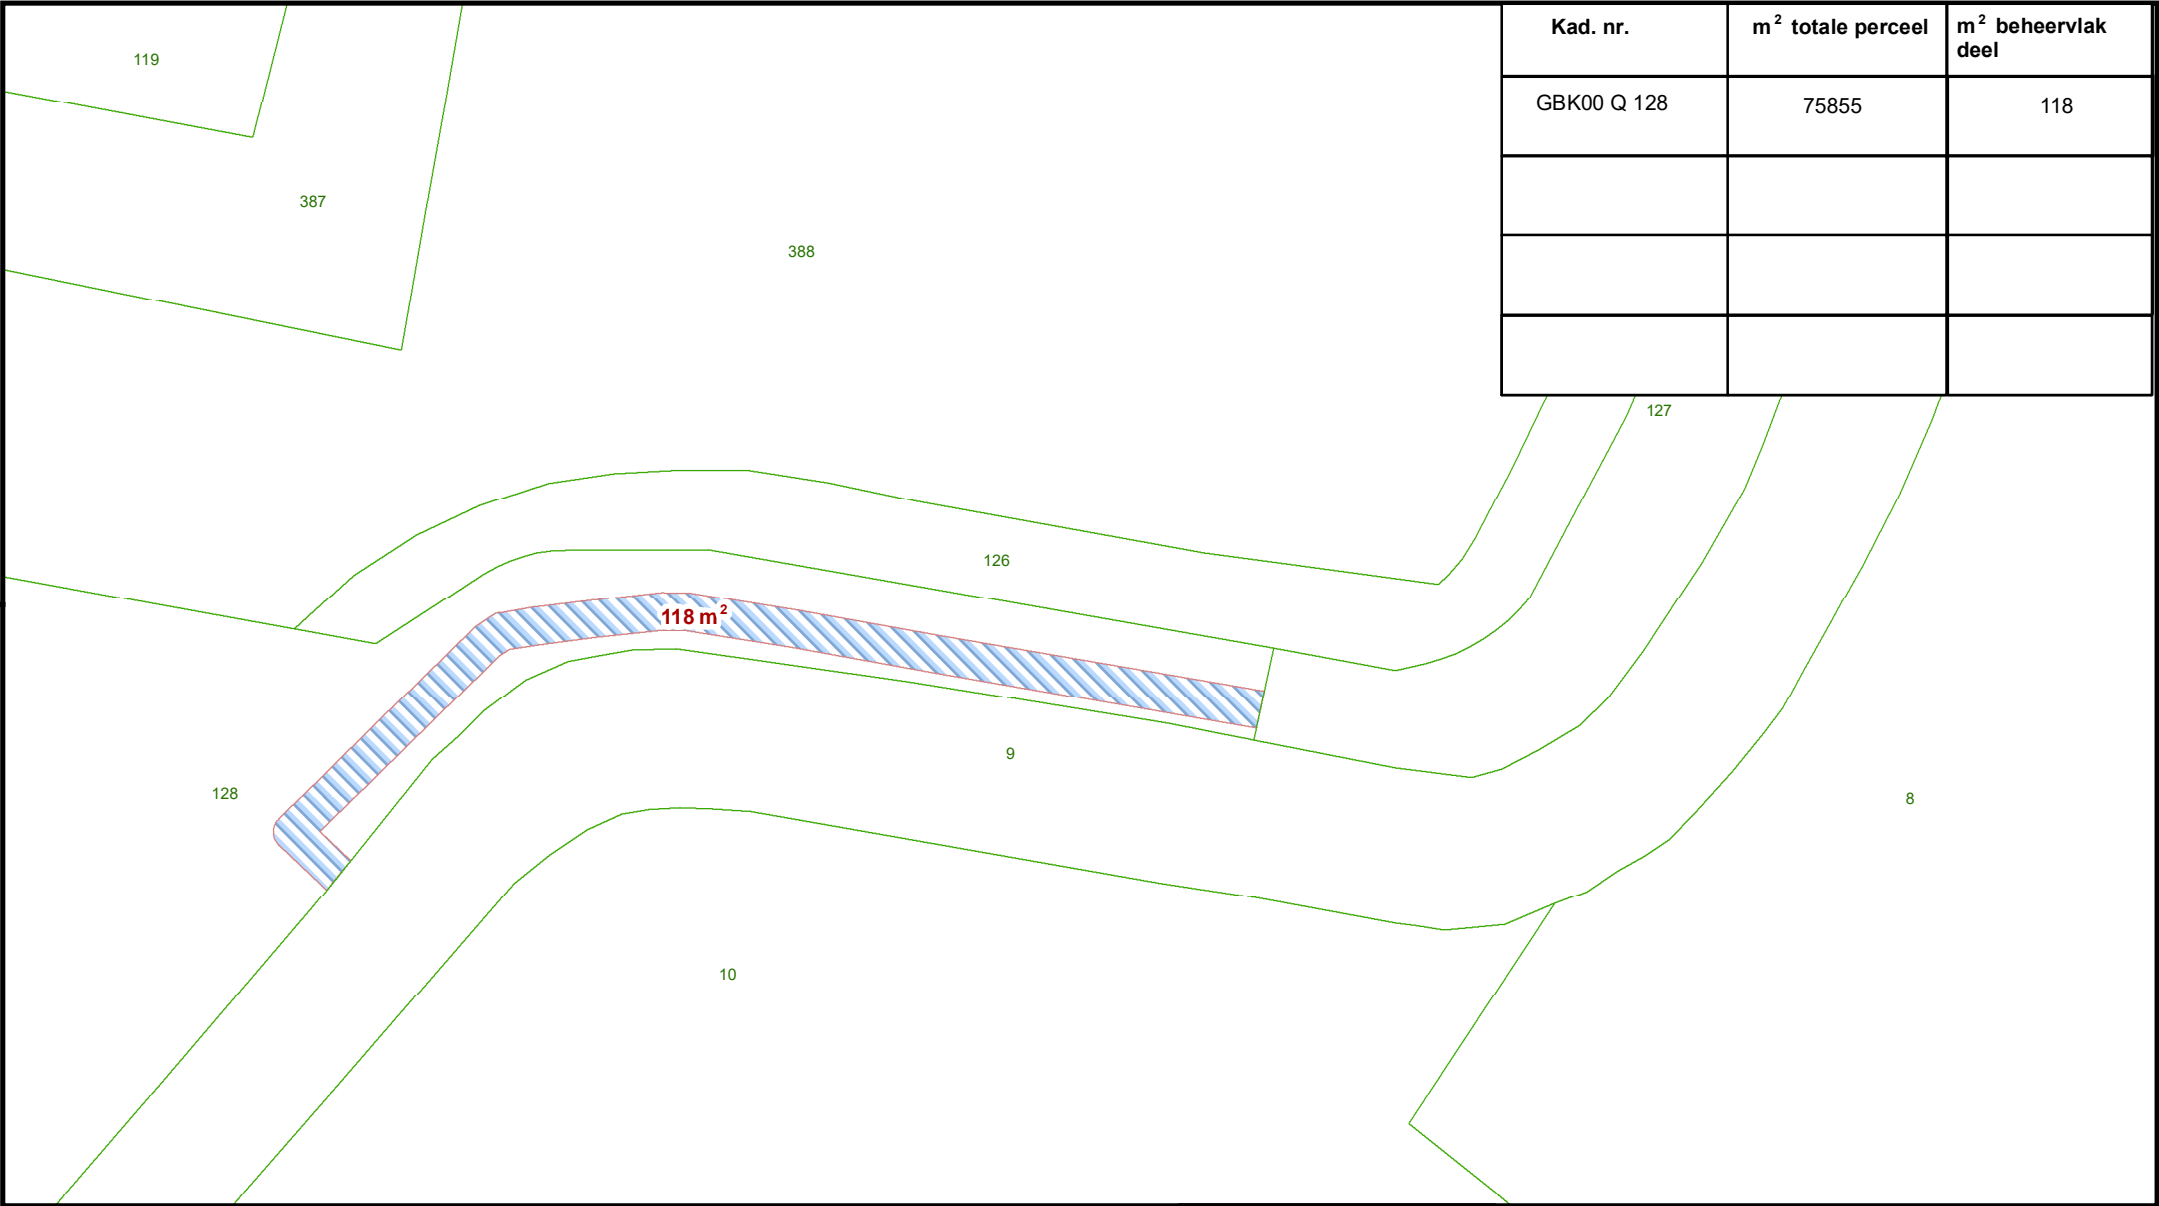

Kad. nr.	m ² totale perceel	m ² beheervlak deel
GBK00 Q 128	75855	118

Legenda

- Kadastraal perceel
- BGT
- Beheervlak zakelijk recht van WSRL bij derden (code: 169059)

Waterschap
Rivierenland

Overzichtstekening

Zaaknummer: 2019136465

Datum: 16-04-2021

Getekend: rohu

Schaal: 1:400

Formaat: A4

Bestandsnaam: 2019136465_SBB_v2.pdf

Hoewel bij de samenstelling van deze kaart de grootste zorgvuldigheid is betracht, kan Waterschap Rivierenland niet garanderen dat de informatie compleet, actueel en/of accuraat is. Waterschap Rivierenland aanvaardt dan ook geen enkele aansprakelijkheid voor schade ontstaan door gebruik van de informatie van deze kaart.

Topografische en Kadastrale Ondergrond © Topografische Dienst Kadaster