


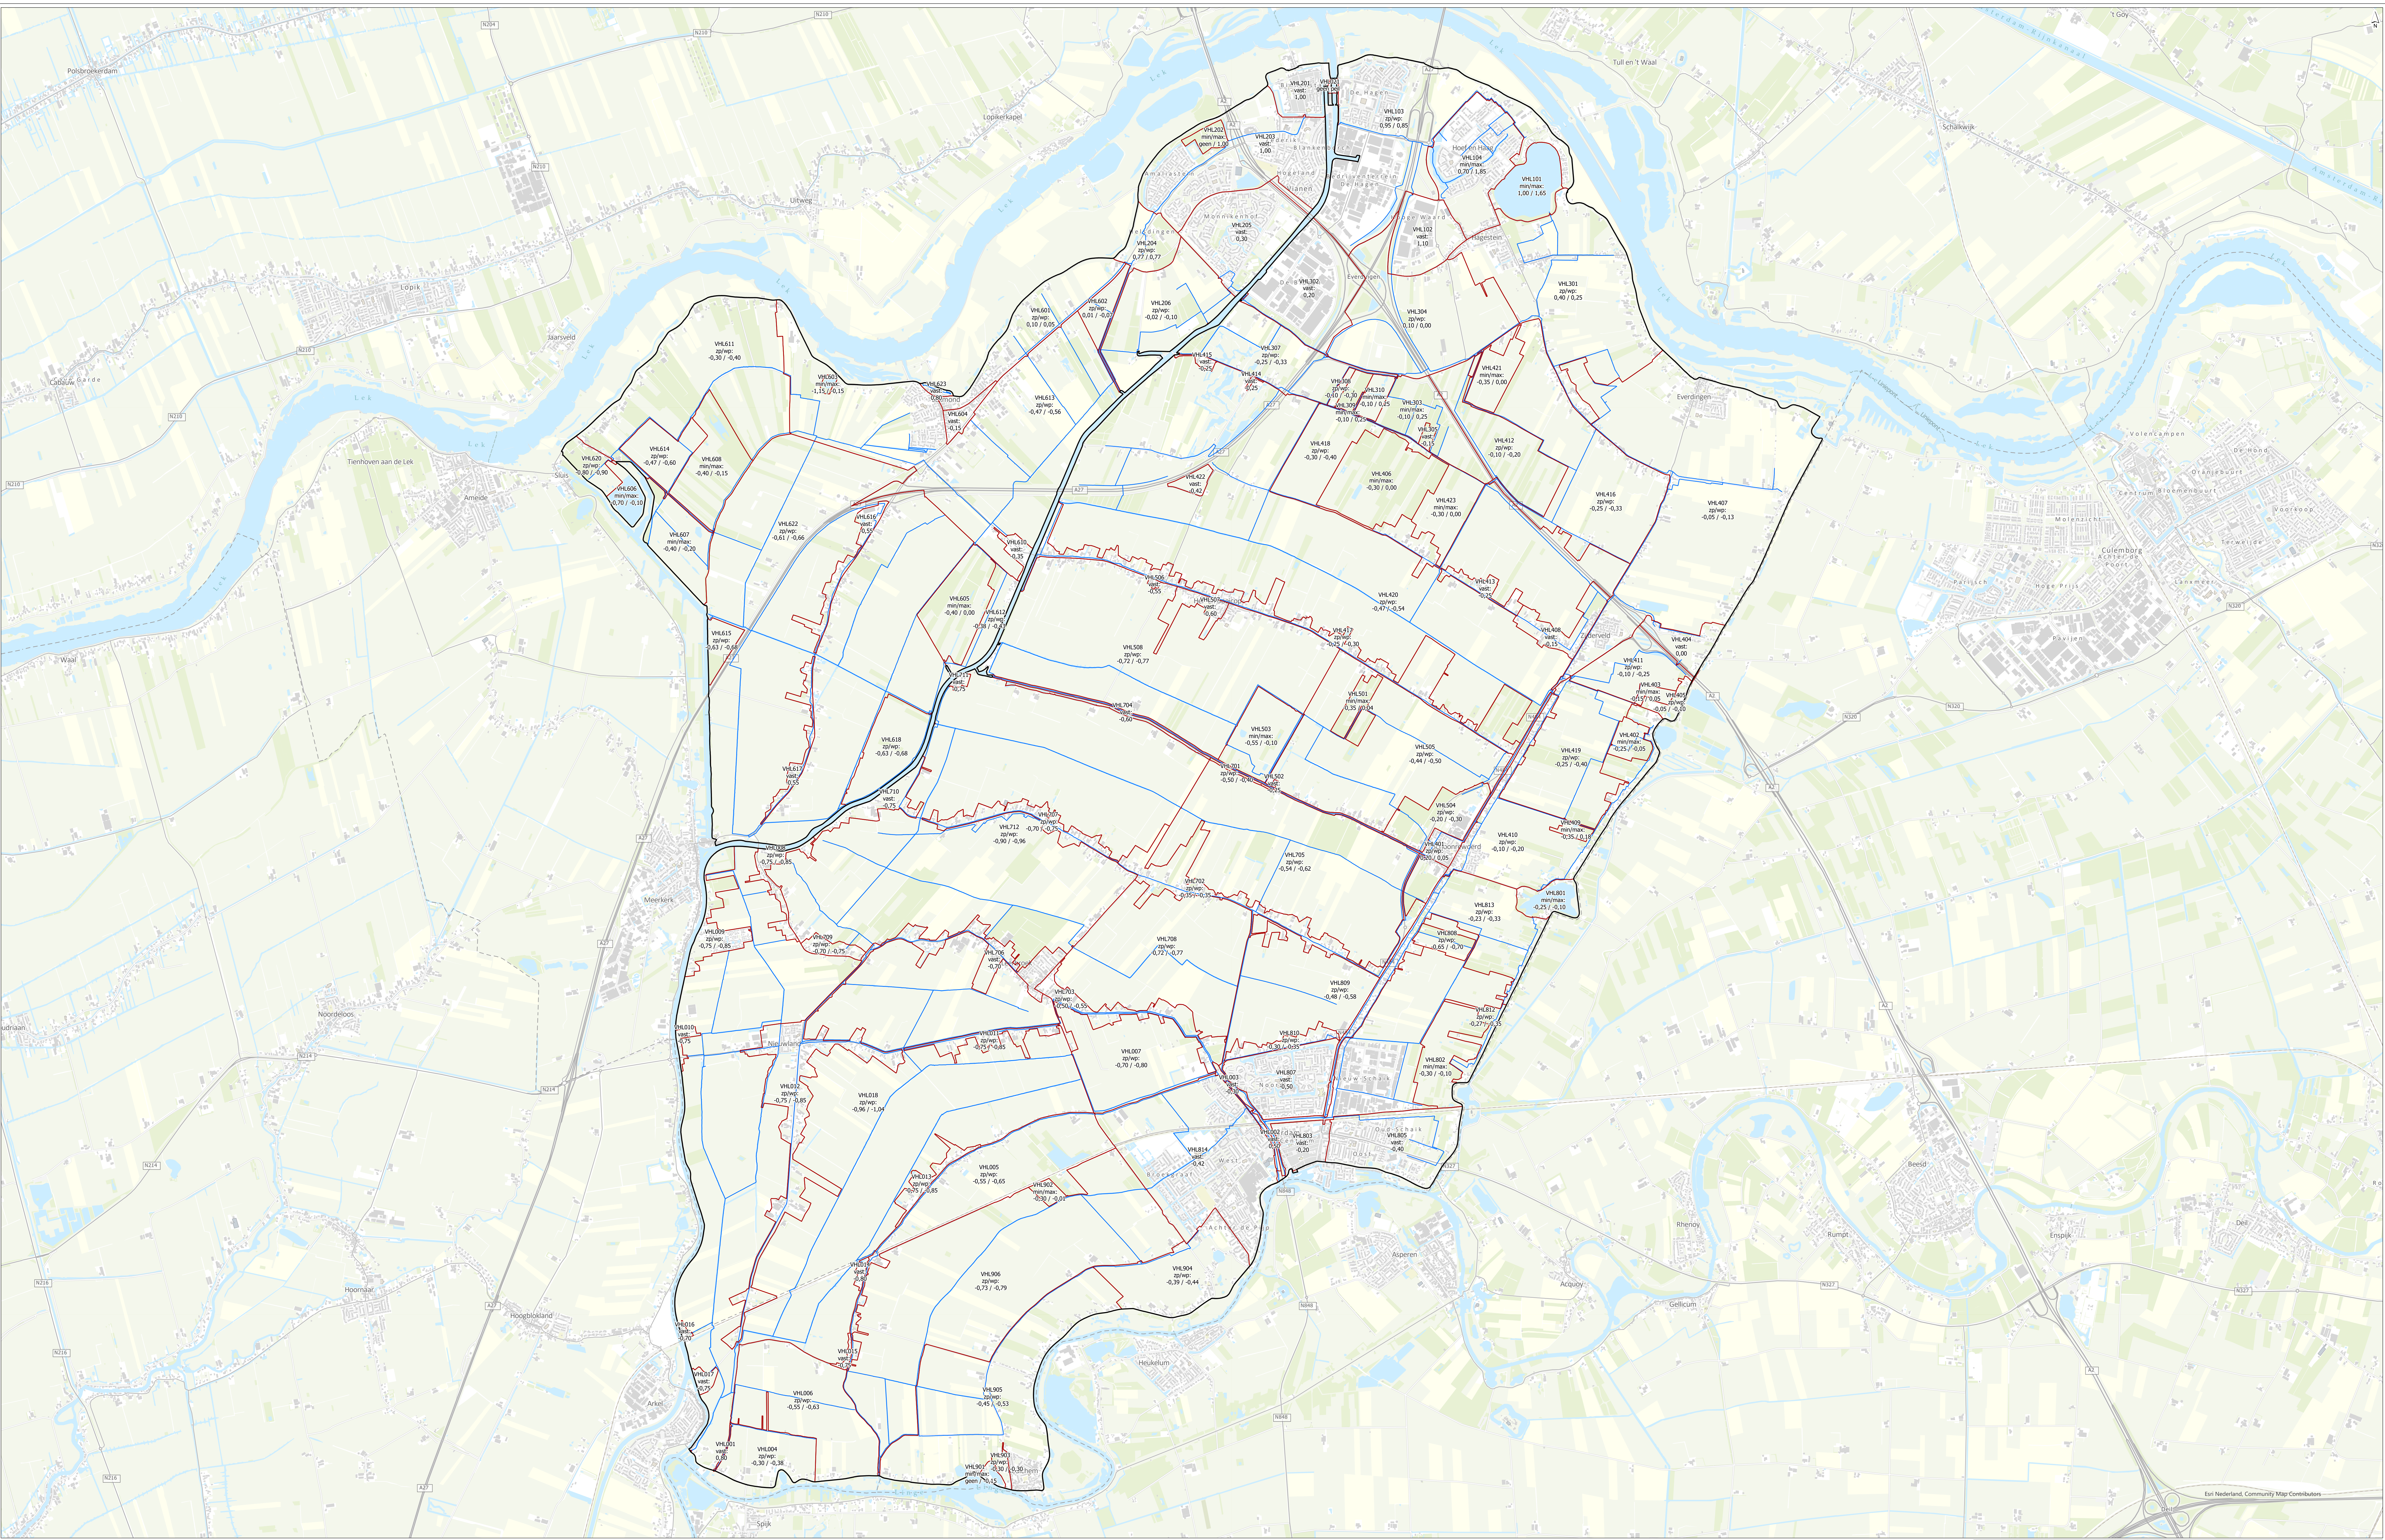

Peilbesluitgebied
Peilvoorstel [labels: peilen in NAP m]
A-watgangen

getekend Dr. ir. H.F. Benninga gecontroleerd Ir. T.H. van Wee goedgekeurd Ir. T.H. van Wee versie definitief 1 datum 28-09-2026 tekeningsnr 1		Peilbesluit Vijfheerenlanden Peilenkaart opdrachtgever Waterschap Rivierenland projectnaam Peilbesluit Vijfheerenlanden projectcode 138395	
formaat A0 landscape schaal 1:22.000			