
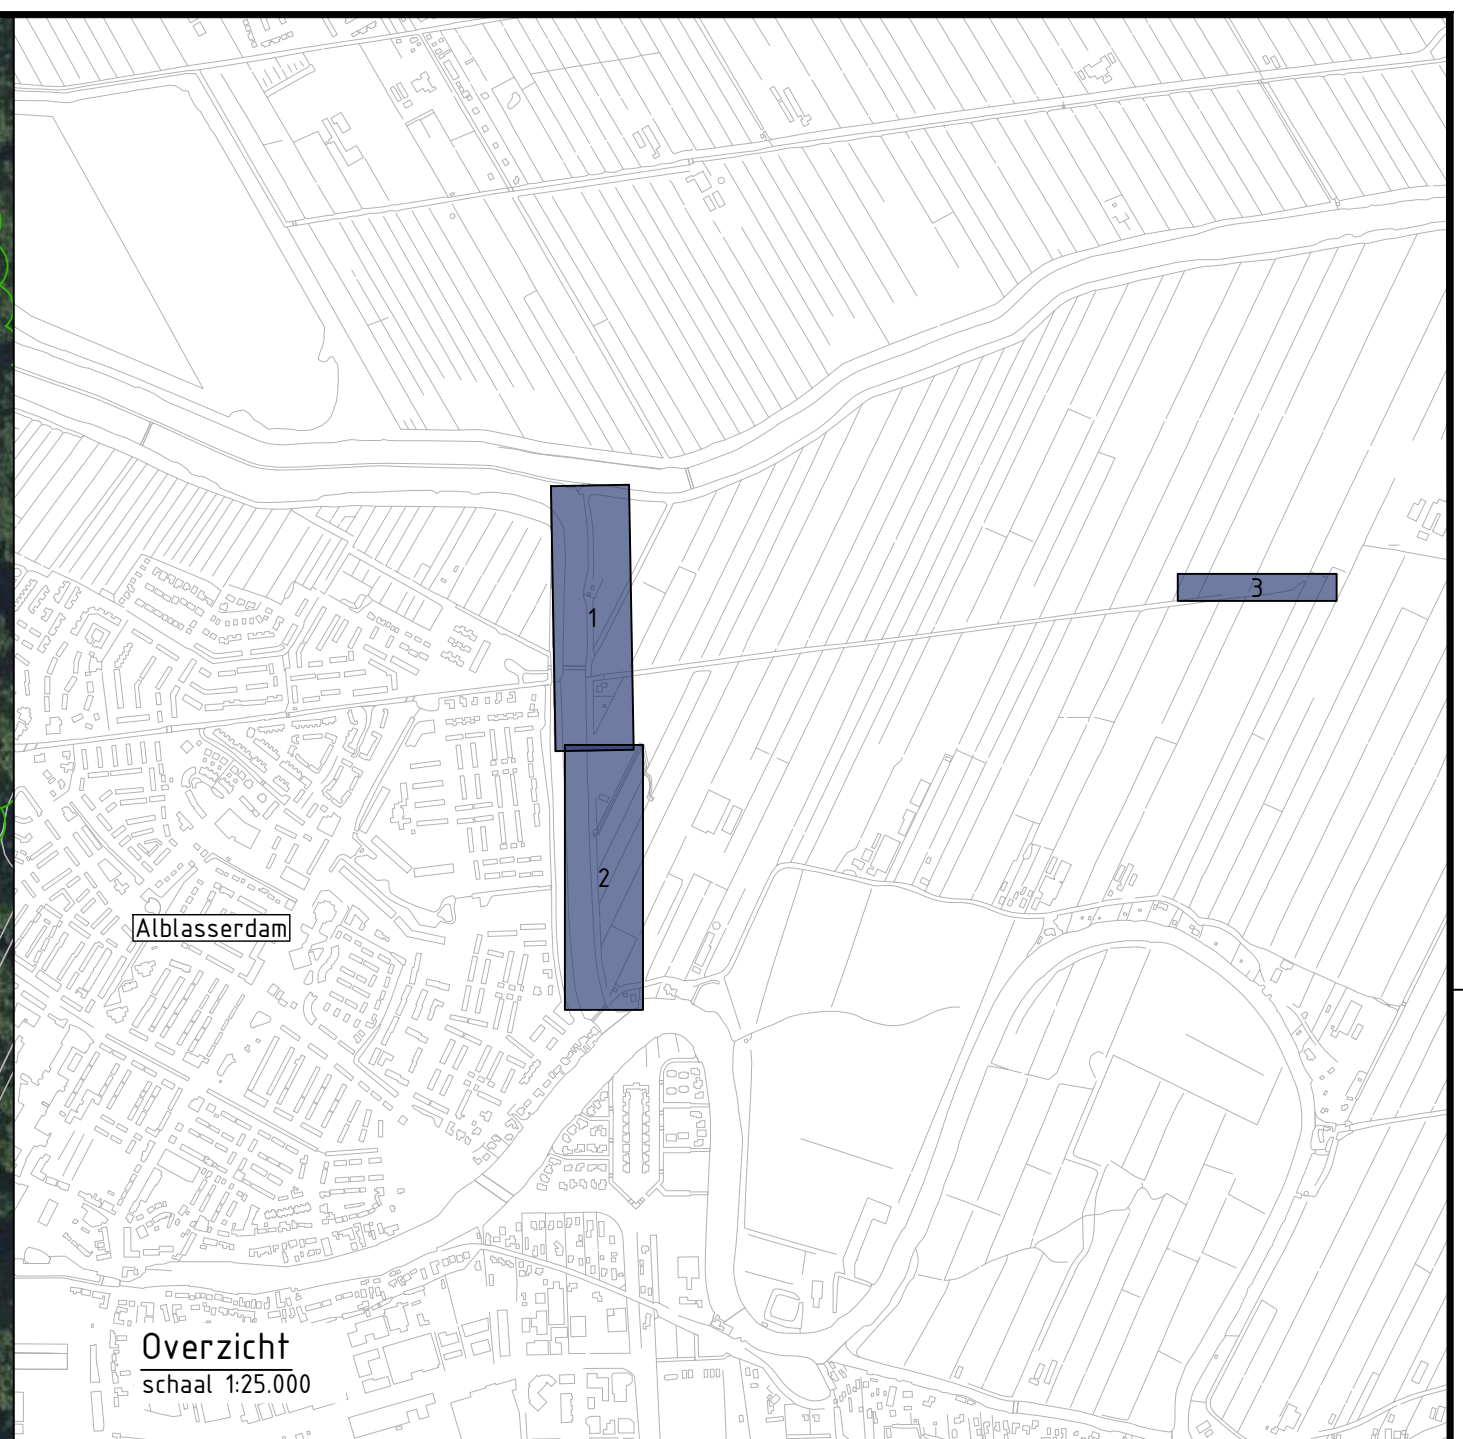
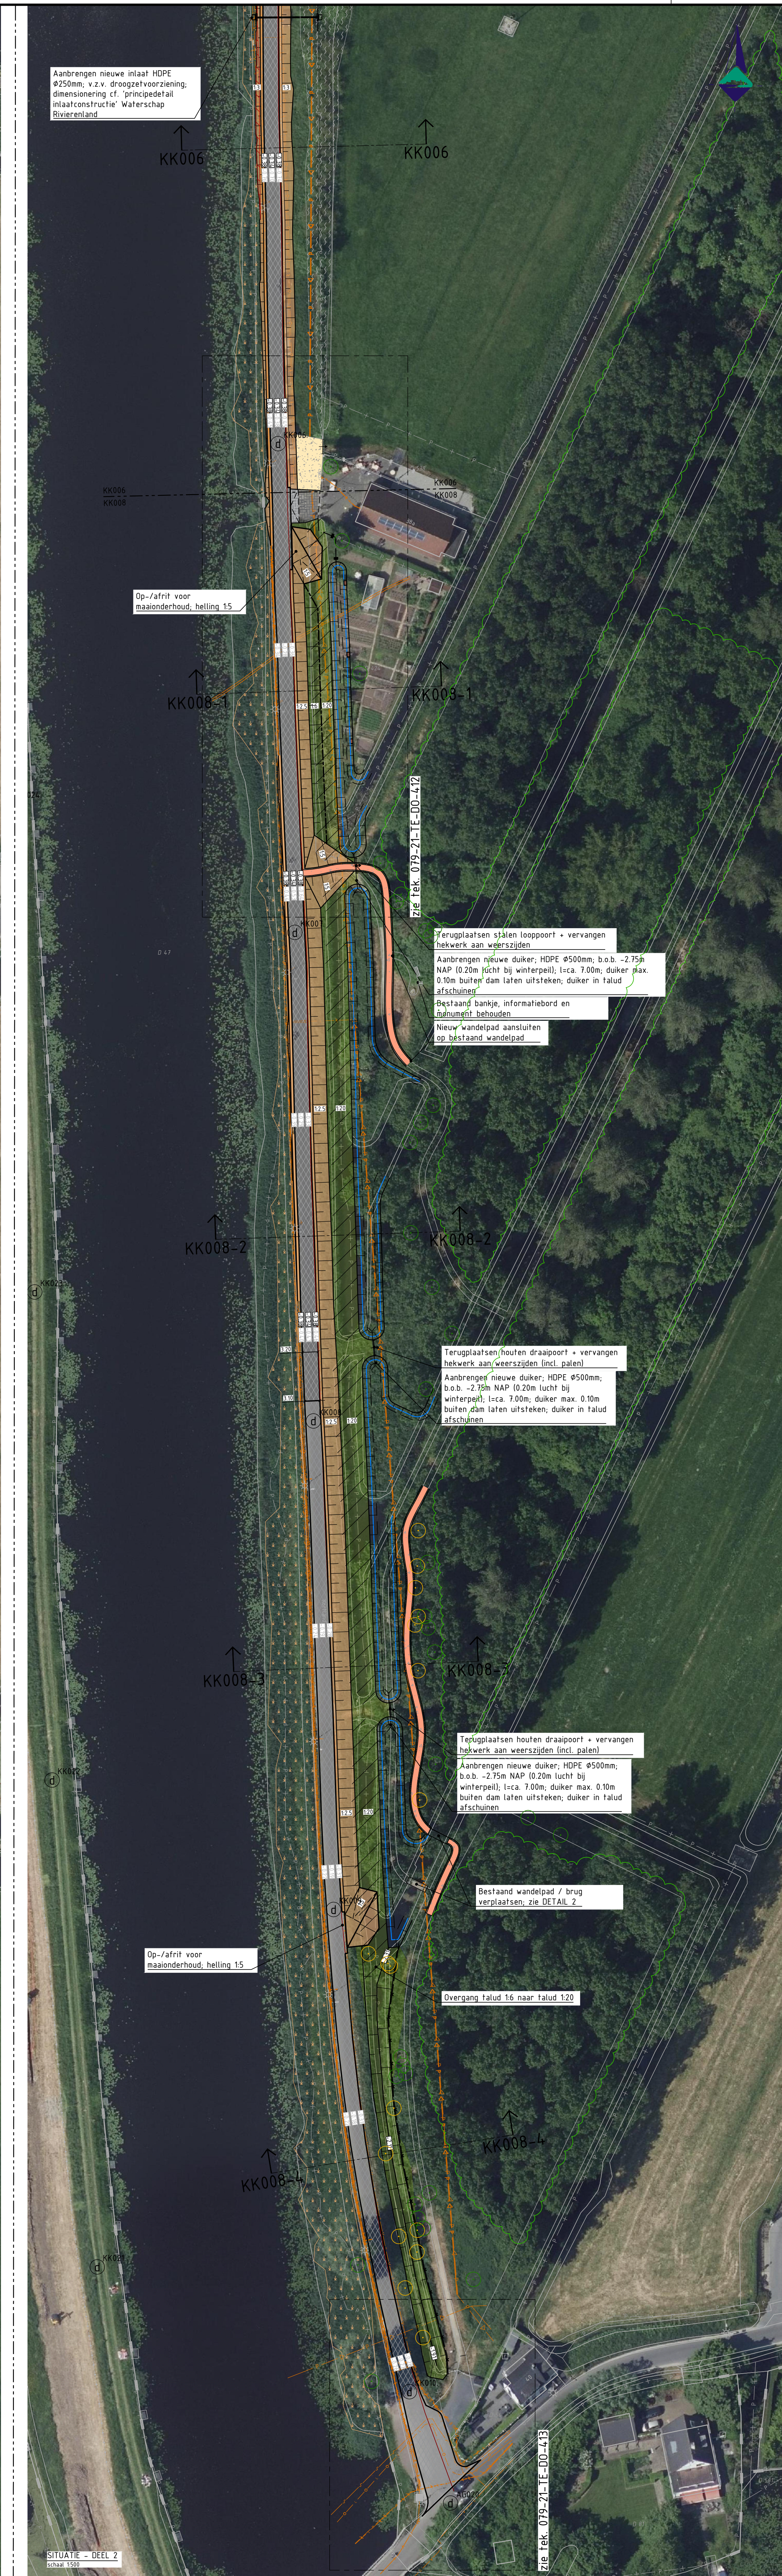


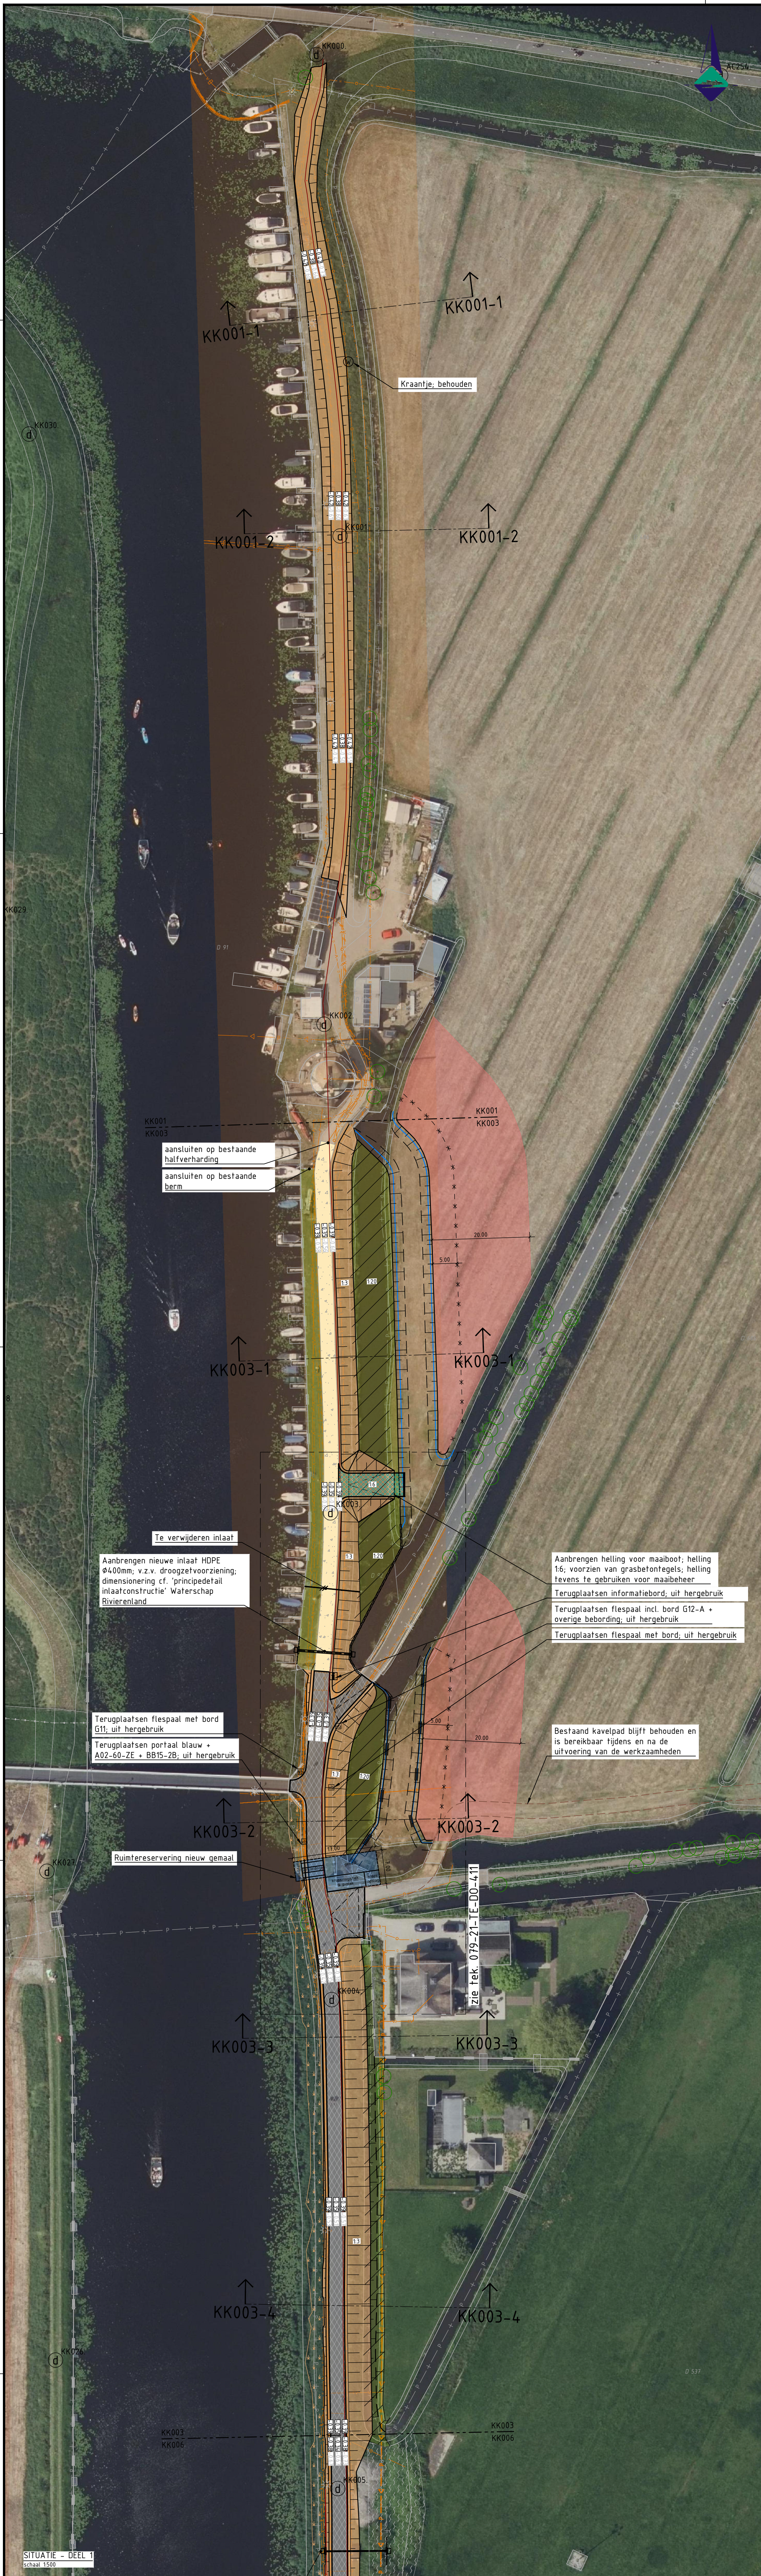

LEGENDA

- Bestaande situatie
- Bestaande beschouwing
- Huidige kadastrale grenzen
- Binnenkruinlijn
- Grens tijdelijke ingebruikname grond
- Nieuw ontwerp
- Waterlijn nieuw ontwerp
- Bodemlijn watergang nieuw ontwerp
- Grondverklein tussen 16 en 120 talud
- Aanbrengen afslag damwand, AZ12-100, zonder verankering, l=9.50m, bovenkant var. -1.48m - -2.00m NAP, puntniveau -11.00m NAP, afbrengen op maatniveau, v.z.v. deksoef
- Aanbrengen palenrij, tegels elkaar geplaatst, 0.100/120mm, l=2.50m, BK2/3, v.z.v. PP-deek, bevestigd 6m v. spring 10.00mm, bovenkant palenrij op -2.50m NAP
- Aanbrengen afzetting; kastanjehouten palen v.z.v. schapengas; h=120m
- Dempen watergang, inzaaien met grasmengsel
- Aanvullen + profileren grond t.b.v. kruinophoging, inzaaien met grasmengsel
- Nieuw talud; helling 13 tenzij anders vermeld
- Dempen watergang, inzaaien met grasmengsel; greppel aanleggen talud 16
- Aanbrengen grasbetonstenen t.b.v. boothelling, 400x600x120mm
- Aanbrengen deklaag, AC11 surf DL-B; d=30mm
- AC16 bind TL-B; 30mm AC11 surf DL-B
- Aanbrengen halfverharding, type menggranulaat 0/16mm, dikte variabel
- Aanbrengen halfverharding, type menggranulaat 0/16mm, dikte variabel
- Aanbrengen afzetting; kastanjehouten palen v.z.v. schapengas; h=120m
- Aanbrengen leeflaag van klei t.b.v. talud 120; inzaaien met grasmengsel Biodivers
- Herstellen en ophogen perceelkoppels naar originele staat
- Bestaande bosschage
- Bestaande rietkraag
- Verwijderen riet t.b.v. kruinophoging
- Contouren bomen/bos
- Bestaande boom (ingenaten); behouden
- Bestaande boom; in het veld bepalen of deze behouden kan blijven
- Terugplaatsen hekwerk; zie aanging; uit hergebruik
- Locatie dijkspaal; v.z.v. dijkspaalnummer

Kabels en leidingen

- Data
- Water
- Gas lage druk
- Gas hoge druk
- Laagspanning
- Drukroloering
- Eis voorzorgsmaatregel

Opmerkingen:

- Maten in meters.
- Hoogtematen in meters t.o.v. NAP

D2.0	06-06-24	Diverse wijzigingen	T. Bunnik	L. Boxhoorn
Verste:	Datum:	Omschrijving:	Getekend:	Gecontroleerd:

Lid bij: IS
4121 KG Eindhoven
t: 0161 745 860
w: www.bwz-ingenieurs.nl

Project: Kadeversterking ASH 1e tranche
Werkpakket: 2.2.5.#01 DO Kade Kortland
Onderdeel: Overzichtstekening
Projectnr: 079-21-BWZ
Getekend: T. Bunnik
Gecontroleerd: L. Boxhoorn
Besteksnr: 079-21-TE-DO-441
Tekeningsnr: 079-21-TE-DO-441

Datum:	10-06-24	Blad:	1 van: 3
Status:	DEFINITIEF	Verste:	D2.0
Schaal:	1:500	Formaat:	A0

Documenttype: Tekening
Wettige eigenaar: Waterschap Rivierland