

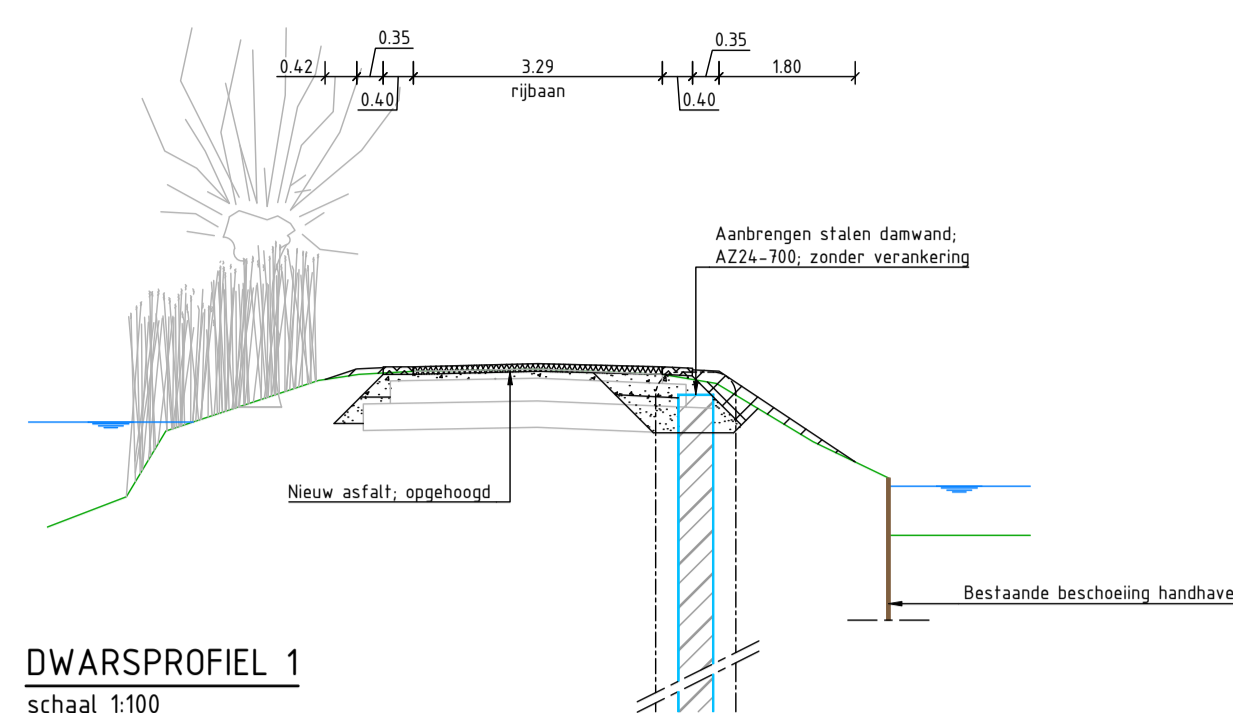


ONTWERP SLUIS 53 T/M AMMERSEKADE 13


schaal 1:500/1:100

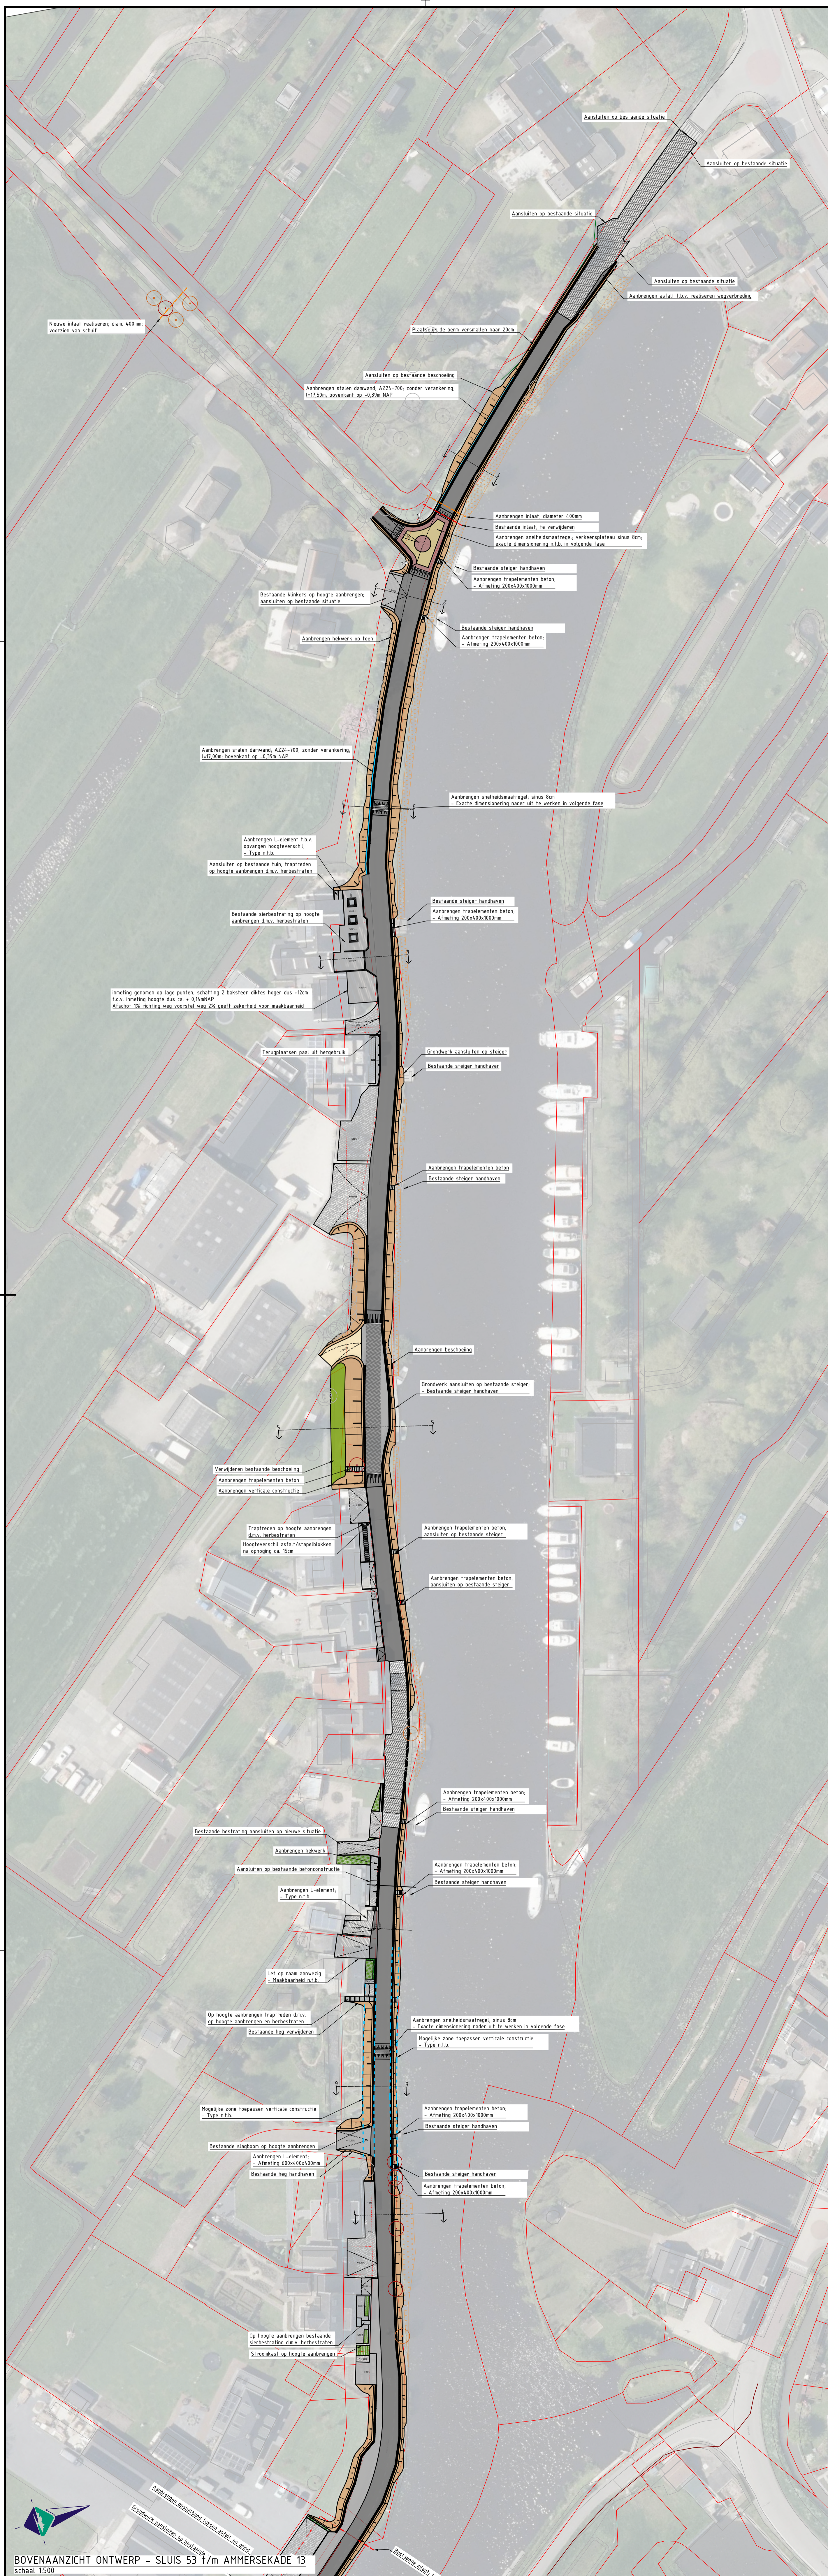


DWARSPROFIEL 1
schaal 1:100

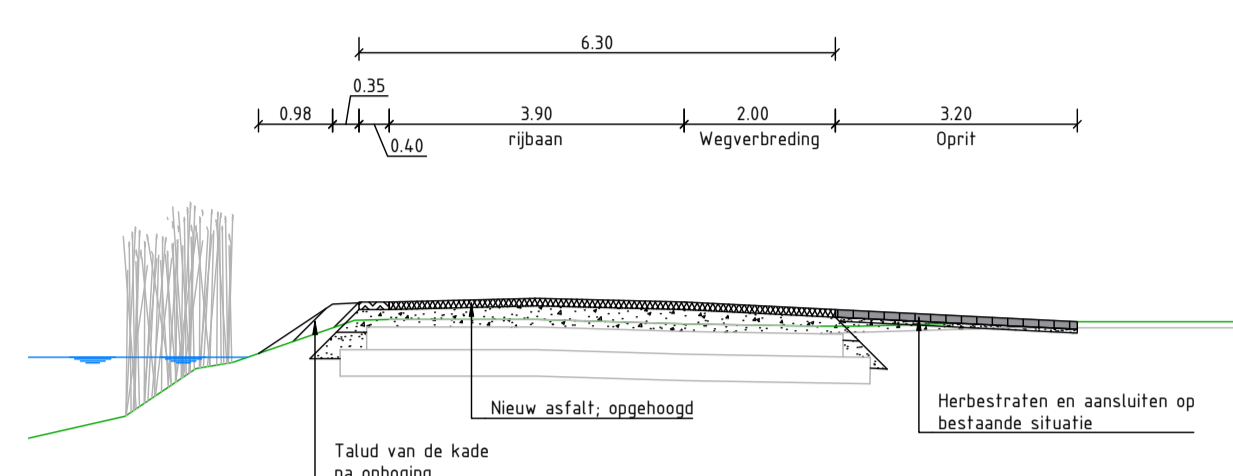


DWARSPROFIEL 2
schaal 1:100

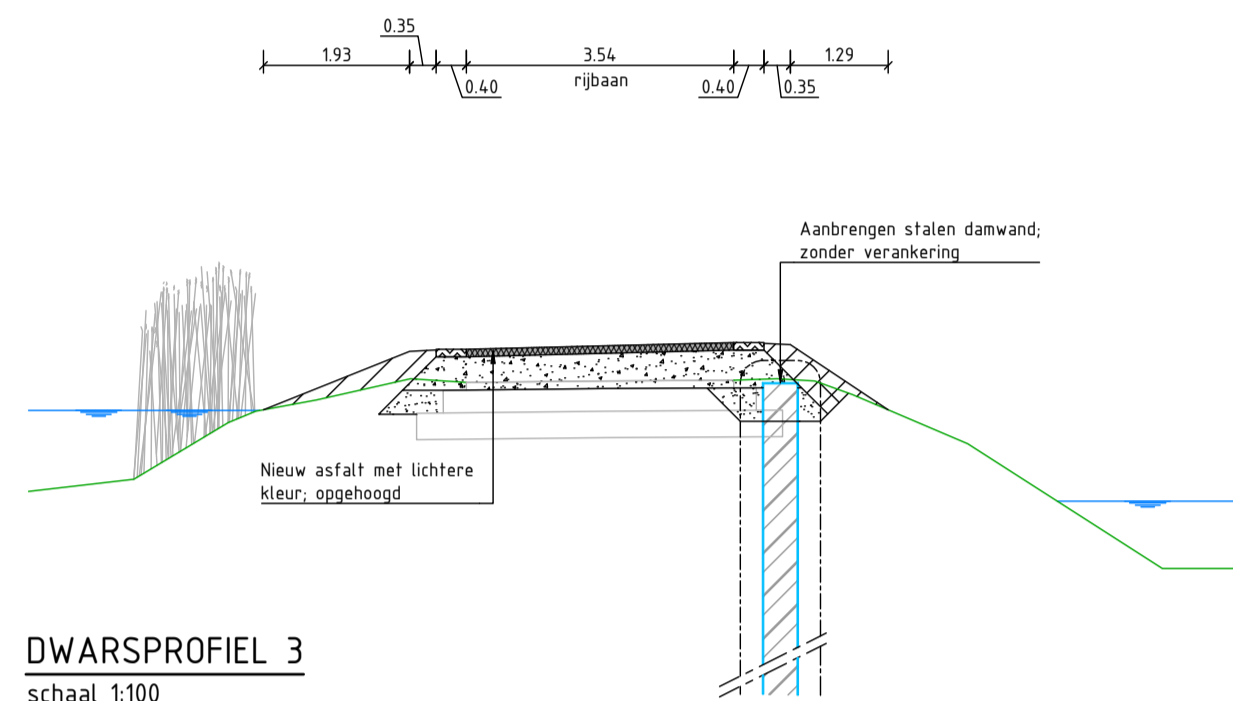


DWARSPROFIEL 3
schaal 1:100

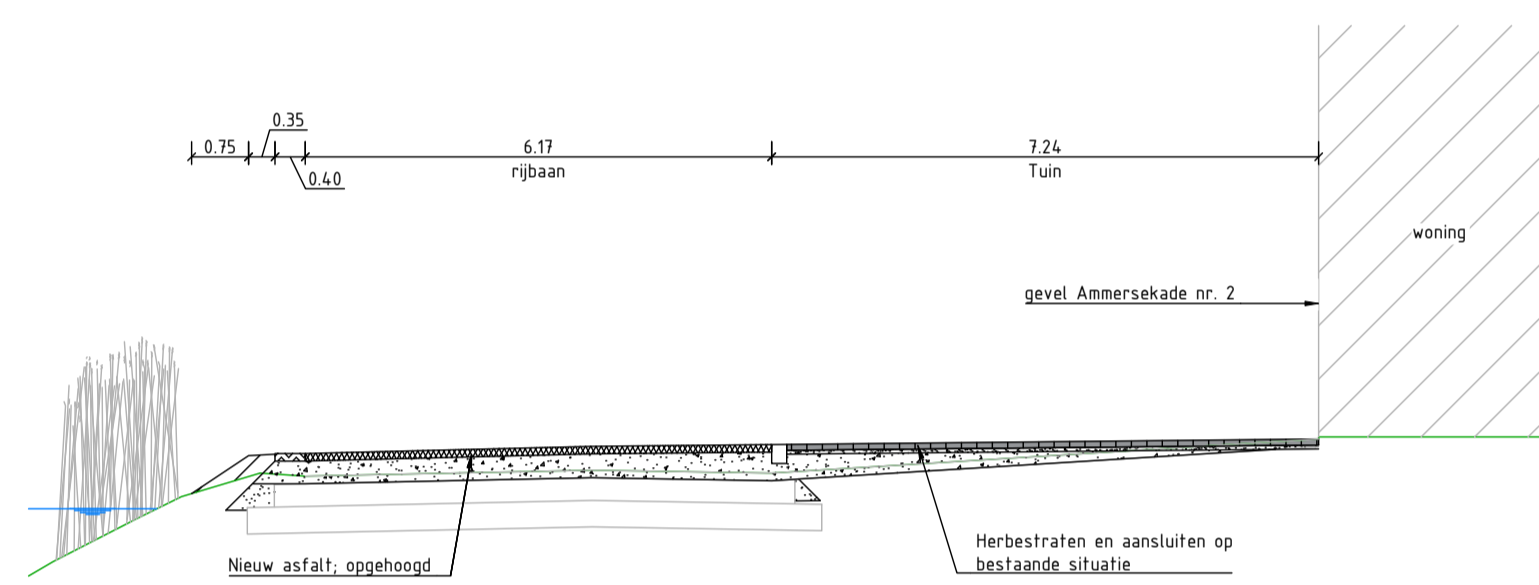


DWARSPROFIEL 4
schaal 1:100

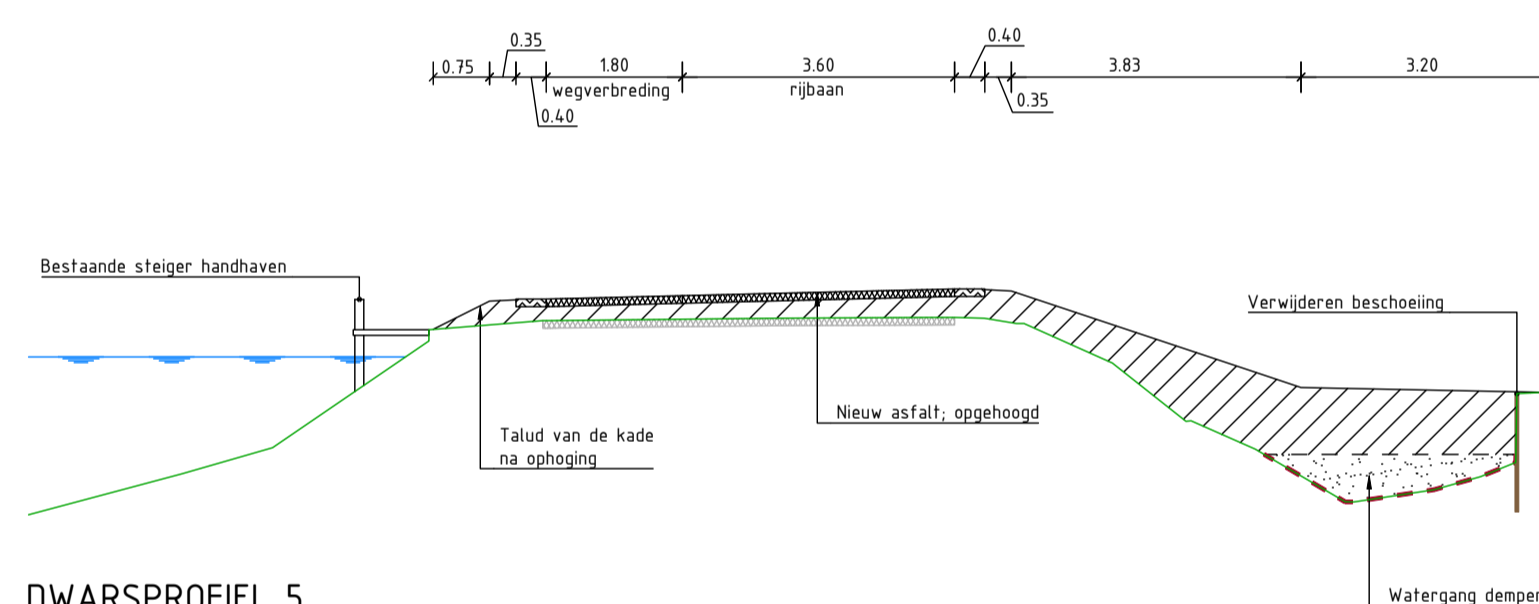

DWARSPROFIEL 5
schaal 1:100

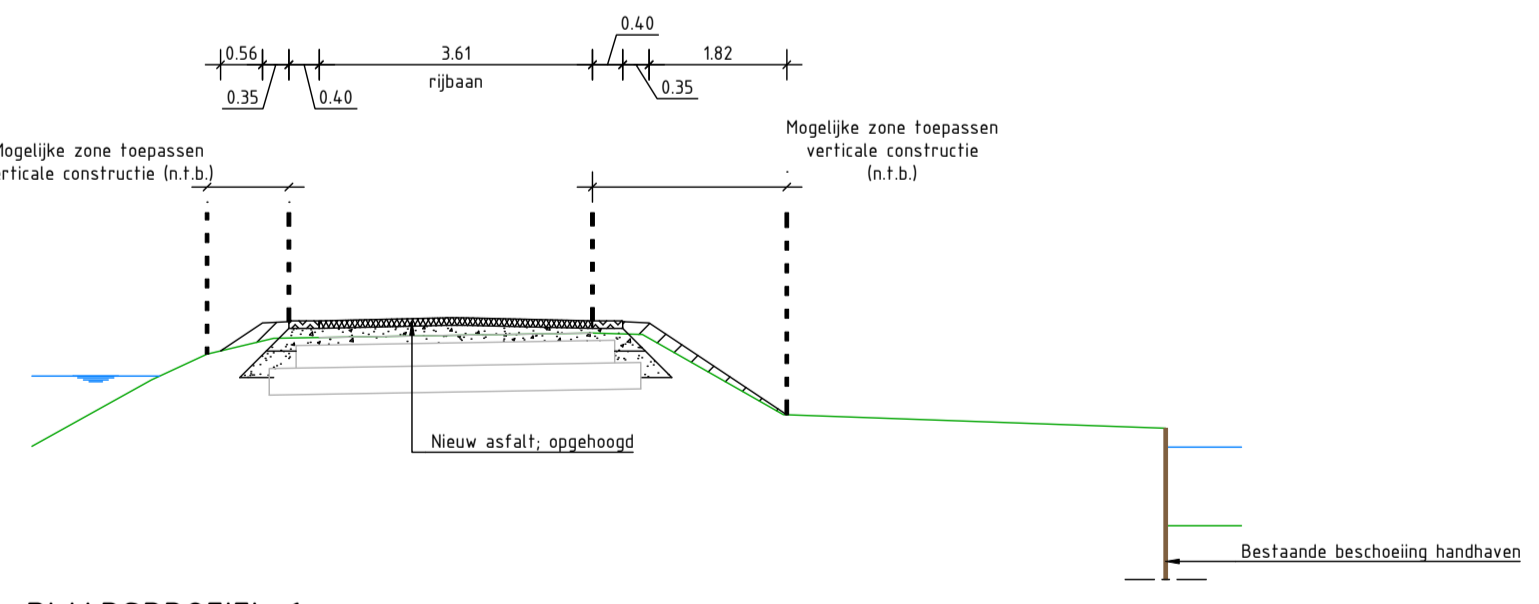

DWARSPROFIEL 6
schaal 1:100

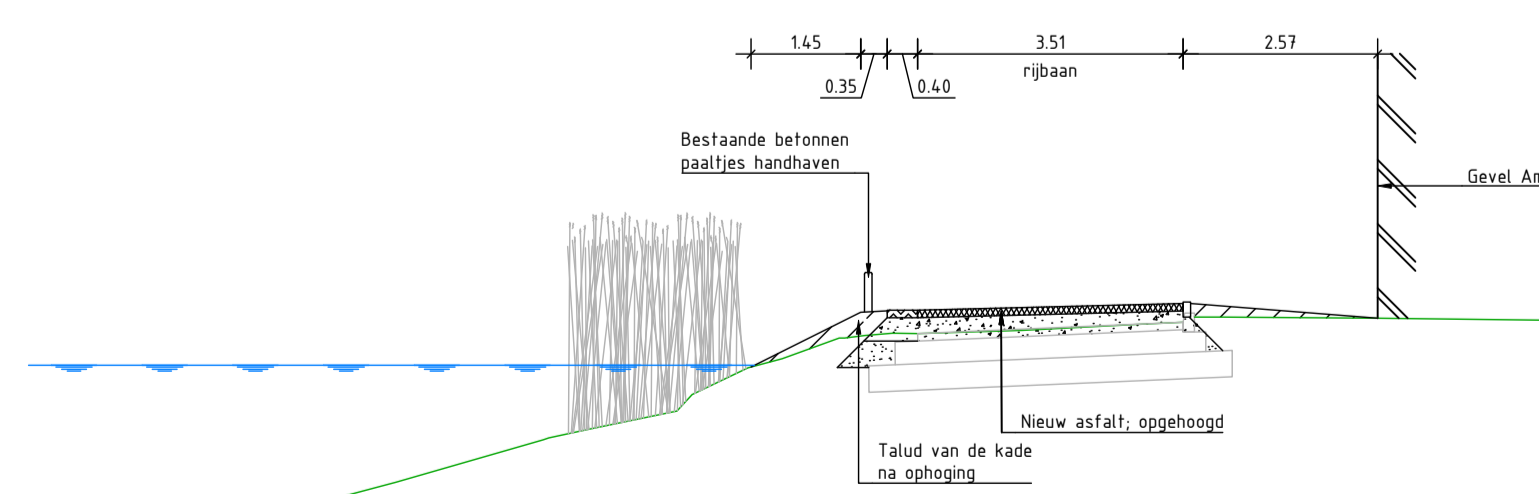

DWARSPROFIEL 7
schaal 1:100

LEGENDA

- Bestaande situatie
- Kadastrale grenzen
- Kadastrale grenzen
- Dwarsprofiel
- Bestaand hekwerk; te behouden
- Bestaand hekwerk; te verwijderen
- Aanbrengen hekwerk
- Bestaande beschoeiing
- Aanbrengen beschoeiing
- Aanbrengen verticale constructie; type n.t.b.
- Aanbrengen stalen damwand
- Mogelijke zone toepassen verticale constructie
- Aanbrengen L-element
- Bestaande inlaatconstructie; te verwijderen
- Aanbrengen inlaatconstructie
- Nieuw ontwerp
- Bodemlijn watergang; nieuw ontwerp
- Talud van kade na ophoging
- Ontgraven nieuwe watergang
- Te dempen watergang
- Te dempen watergang
- Aanbrengen klei
- Watergang; nieuw ontwerp
- Asfalt
- Asfalt, met lichtgrijze coating
- Asfalt, met lichtere kleur steenslag en een streeprint
- Asfalt, met lichtere kleur steenslag en een streeprint (half steens verband)
- Asfalt, met rode coating
- Asfalt, met gele coating
- Asfalt; overlagen 0-50mm
- Asfalt; overlagen 50-100mm
- Aanbrengen betonconstructie
- Drempel
- Grasbetontegels
- Grind terugbrengen, aansluiten op nieuwe hoogte
- Sierbestrating terugbrengen, aansluiten op nieuwe hoogte
- Bestaande klinkers op hoogte aanbrengen d.m.v. herbestraten
- Halfverharding terugbrengen, aansluiten op nieuwe hoogte
- Teruggiatsen brug uit hergebruik
- Bestaande riolering
- Teruggiatsen beglazing
- Bestaande boom; te behouden
- Bestaande boom; mogelijk te behouden; nader te onderzoeken in de volgende fase
- Bestaande boom; te verwijderen

Opmerkingen:

- Maten in meters;
- Dimensies van materialen in millimeters;
- Hoogtematen in meters t.o.v. NAP



OVERZICHT
schaal 1:10.000