

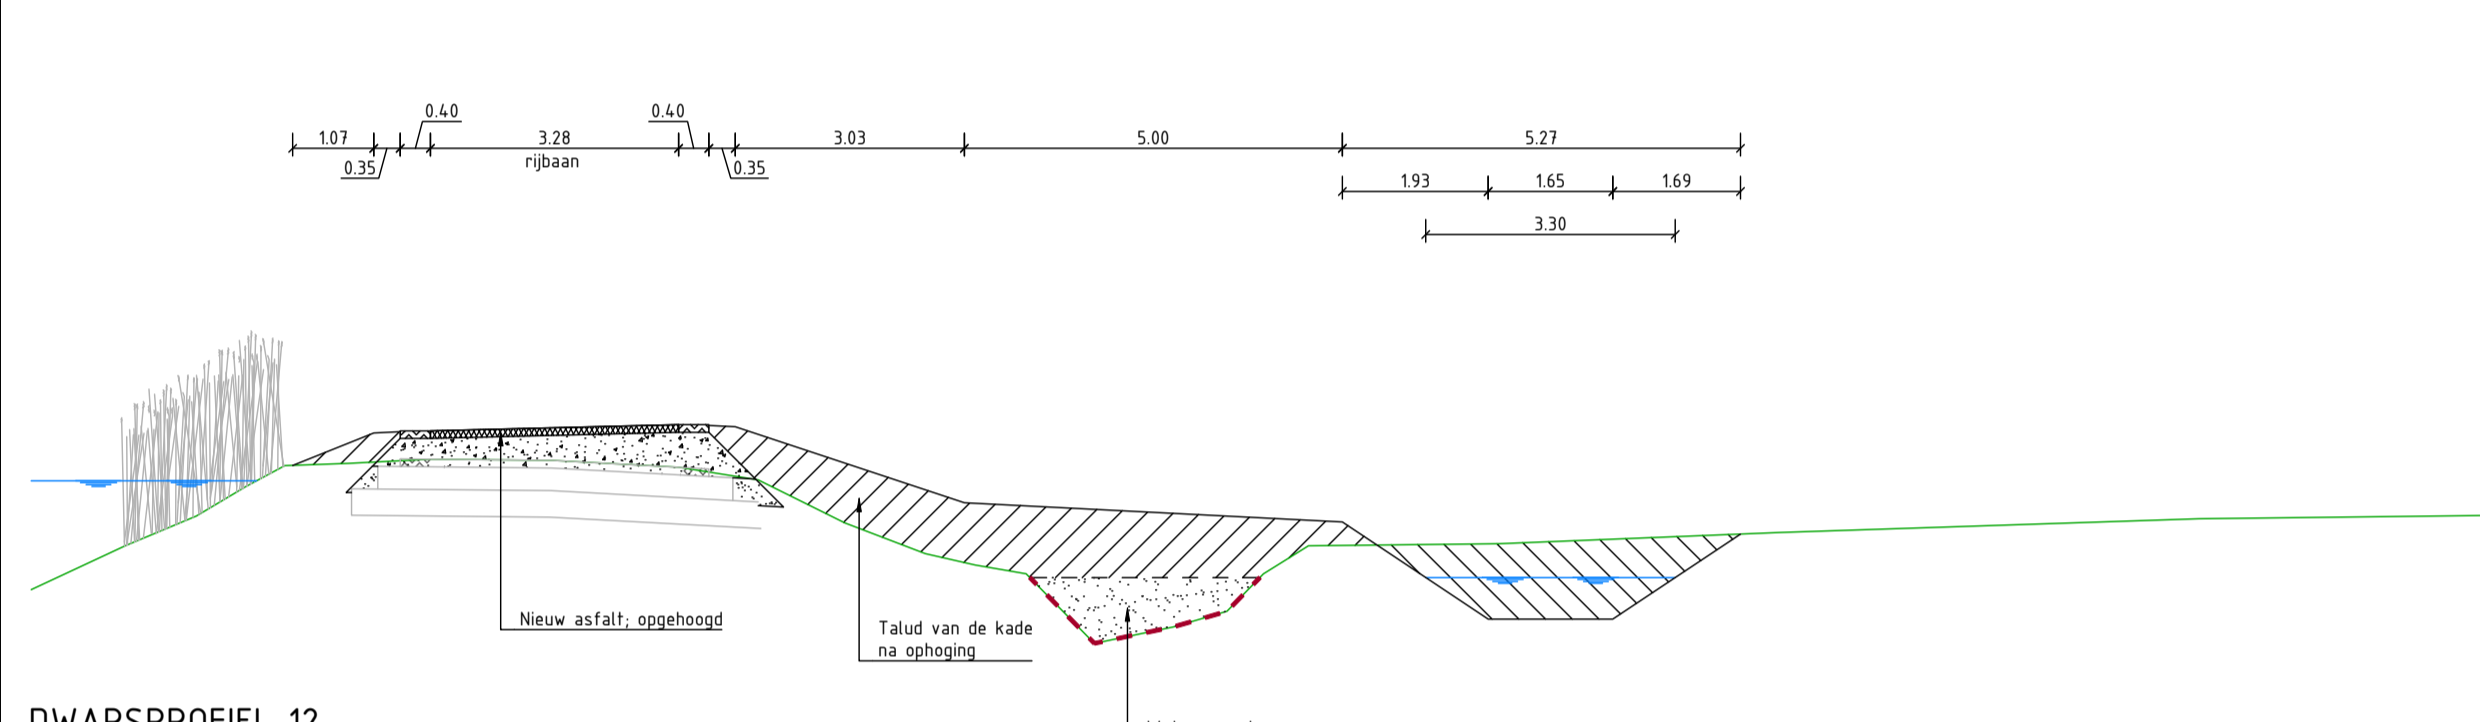


MIDDENPOLDERWEG - ACHTERWATERSCHAP

schaal 1:500/1:100

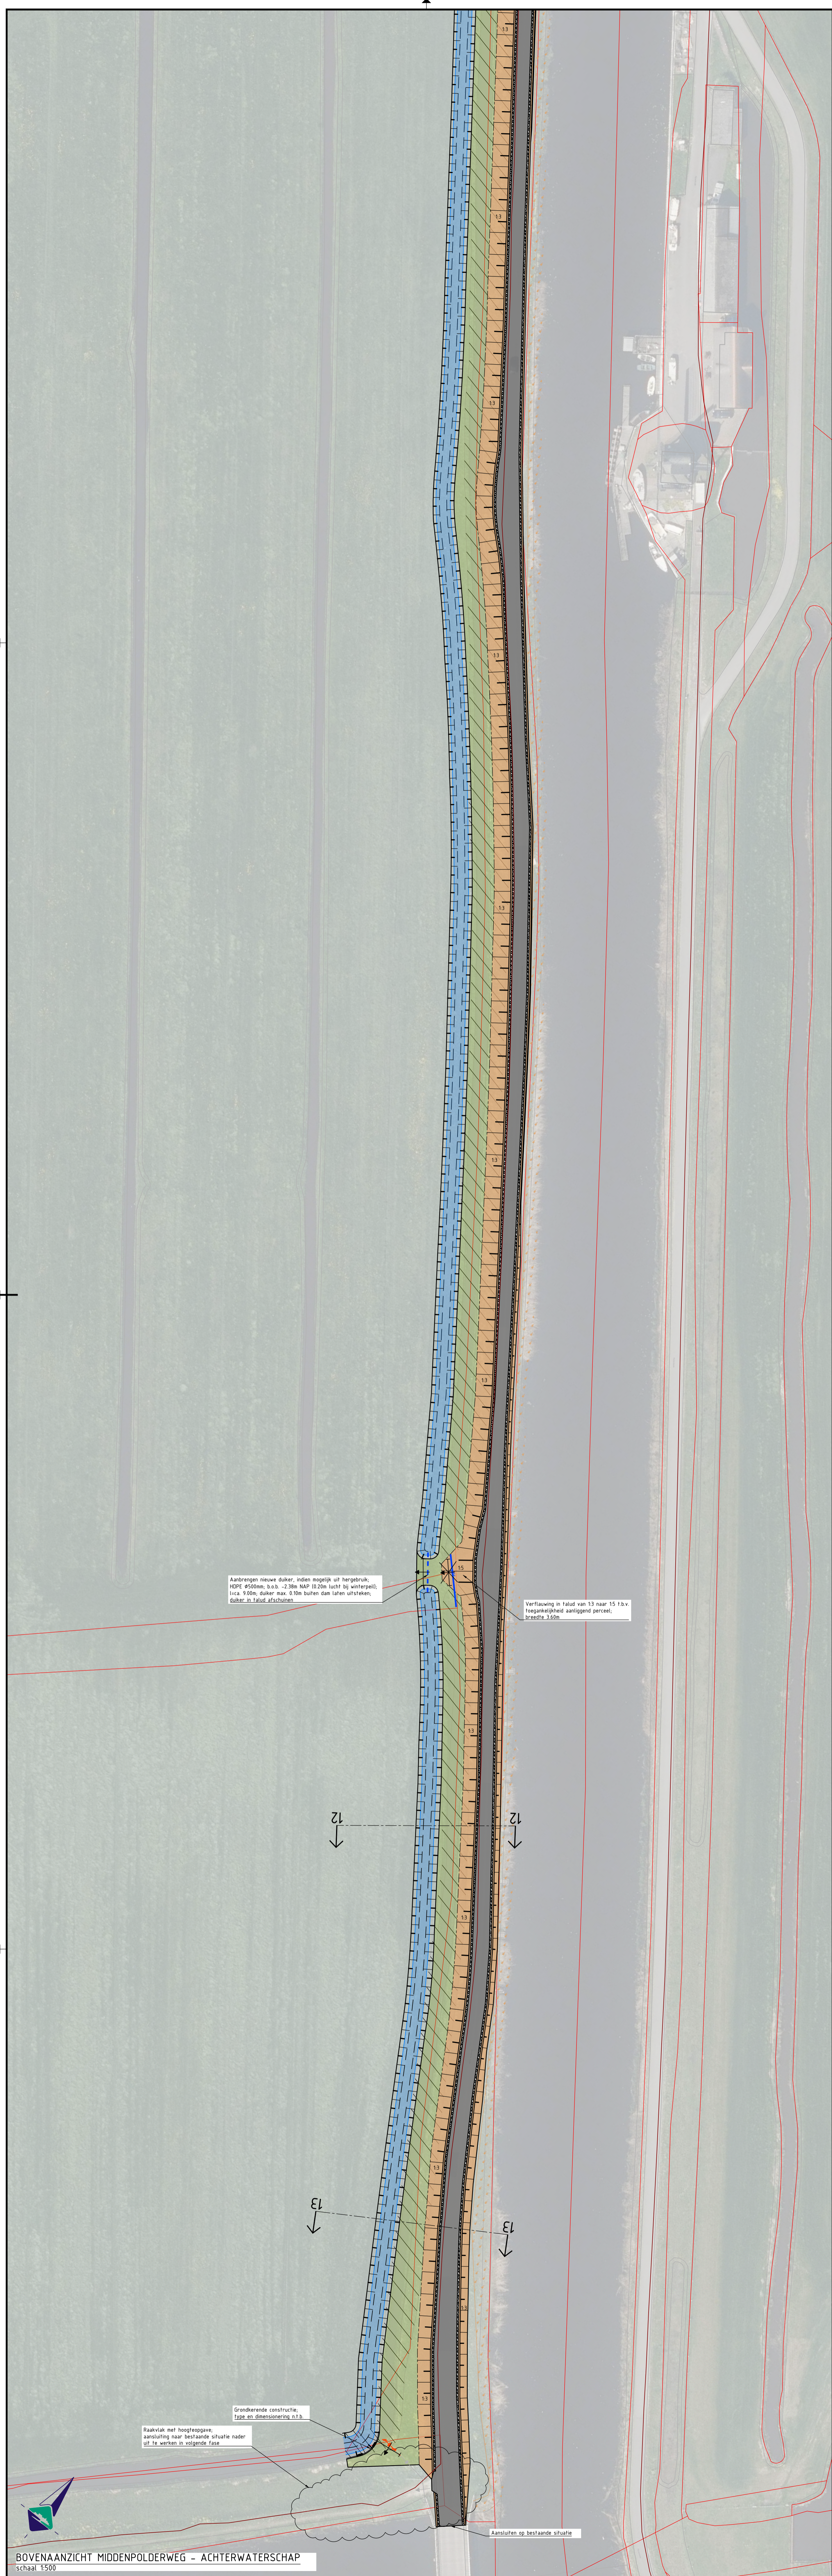

DWARSPROFIEL 12
schaal 1:100

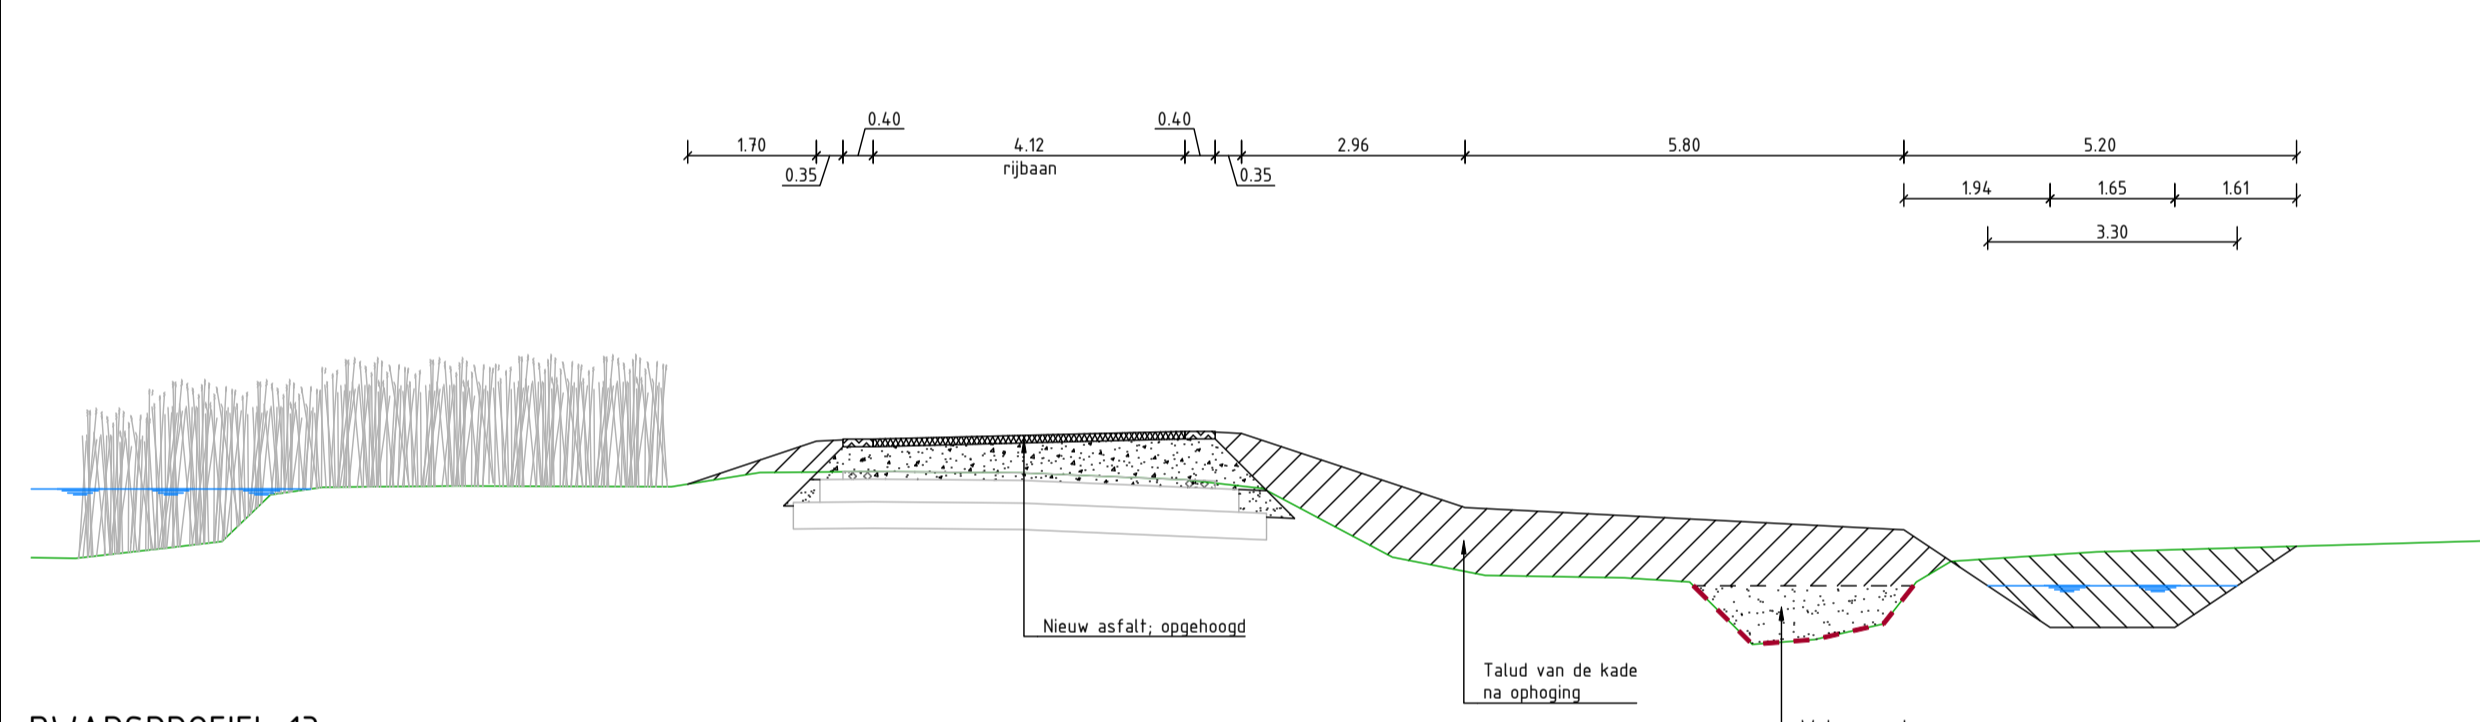

DWARSPROFIEL 13
schaal 1:100

LEGENDA

	Bestaande situatie
	Kadastrale grenzen
	Kadastrale grenzen
	Dwarsprofiel
	Bestaand hekwerk; te behouden
	Bestaand hekwerk; te verwijderen
	Aanbrengen hekwerk
	Bestaande beschoeiing
	Aanbrengen beschoeiing
	Aanbrengen verticale constructie; type n.t.b.
	Aanbrengen stalen damwand
	Mogelijke zone toepassen verticale constructie
	Aanbrengen L-element
	Bestaande inlaatsconstructie; te verwijderen
	Aanbrengen inlaatsconstructie
	Nieuw ontwerp
	Bodemlijn watergang; nieuw ontwerp
	Talud van kade na ophoging
	Ontgraven nieuwe watergang
	Te dempen watergang
	Te dempen watergang
	Aanbrengen klei
	Watergang; nieuw ontwerp
	Asfalt
	Asfalt; met lichtgrijze coating
	Asfalt; met lichtere kleur steenslag en een streetprint
	Asfalt; met rode coating
	Asfalt; met gele coating
	Asfalt; overlagen 0-50mm
	Asfalt; overlagen 50-100mm
	Aanbrengen betonconstructie
	Drempel
	Grasbetontegels
	Grind terugbrengen, aansluiten op nieuwe hoogte
	Sierbestrating terugbrengen, aansluiten op nieuwe hoogte
	Bestaande klinkers op hoogte aanbrengen d.m.v. herbestraten
	Halfverharding terugbrengen, aansluiten op nieuwe hoogte
	Terugplaatsen brug uit hergebruik
	Bestaande rietslag
	Terugplaatsen bepanting
	Bestaande boom; te behouden
	Bestaande boom; mogelijk te behouden; nader te onderzoeken in de volgende fase
	Bestaande boom; te verwijderen

Opmerkingen:

- Maten in meters;
- Dimensies van materialen in millimeters;
- Hoogtematen in meters t.o.v. NAP



OVERZICHT
schaal 1:10,000