


Dijkzone 1

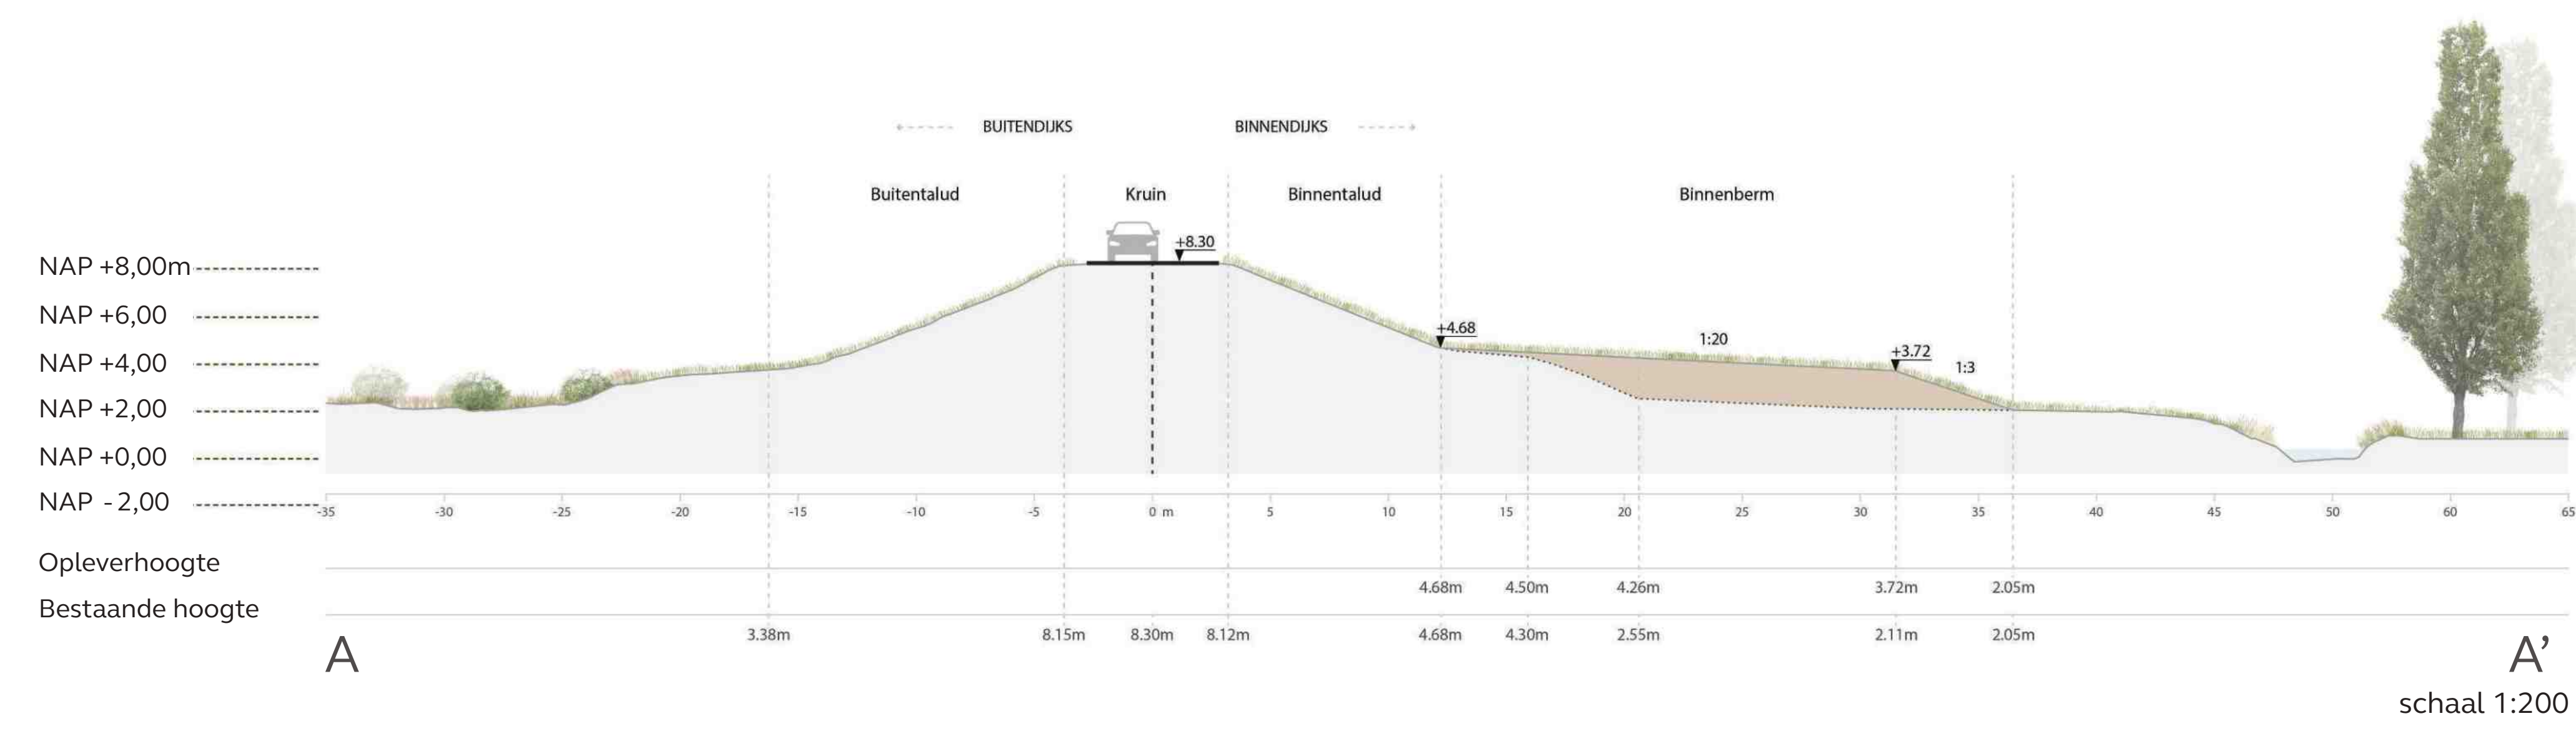

Profiel AA' Verbreding binnenberm



Dijkzone 2.3

Legenda

Dijkontwerp	Bestaan
	Gemengd bos
	Landschapselementen zoals houtwal, laan, etc.
	Grasland
	Bomen buiten ruimtebeslag
	Bomen binnen ruimtebeslag
	Akkerland
	Waterlichamen
	Bebouwing met huisputten
	Infrastructuur
	NNN-zone
	Monumentale gebouwen
	Monumentale bomen
	Monumentale militaire gebouwen
	Kavelgrens

BUITENDIJKS



BINNENDIJKS



09 januari 2026 | versie 1.0 JvW
schaal 1: 500
formaat: A0


0m 25m 50m

Dijkzone 2.2

Legenda


Dijkontwerp	Bestaand
Binnentalud	Gemengd bos
Buittentalud	Landschapselementen zoals houtwal, laan, etc.
Binnenberm	Grasland
Beheerstrook	Bomen buiten ruimtebeslag
Sloot	Bomen binnen ruimtebeslag
Voetpad	Akkerland
Dijkvermagering	Waterlichamen
Filterconstructie	Beplanting met huisfluiten
Tijdelijk ruimtebeslag	Infrastructuur
Plangrens	NNN-zone
	Monumentale gebouwen
	Monumentale bomen
	Monumentale militaire gebouwen
	Kavelgrens

BUITENDIJKS

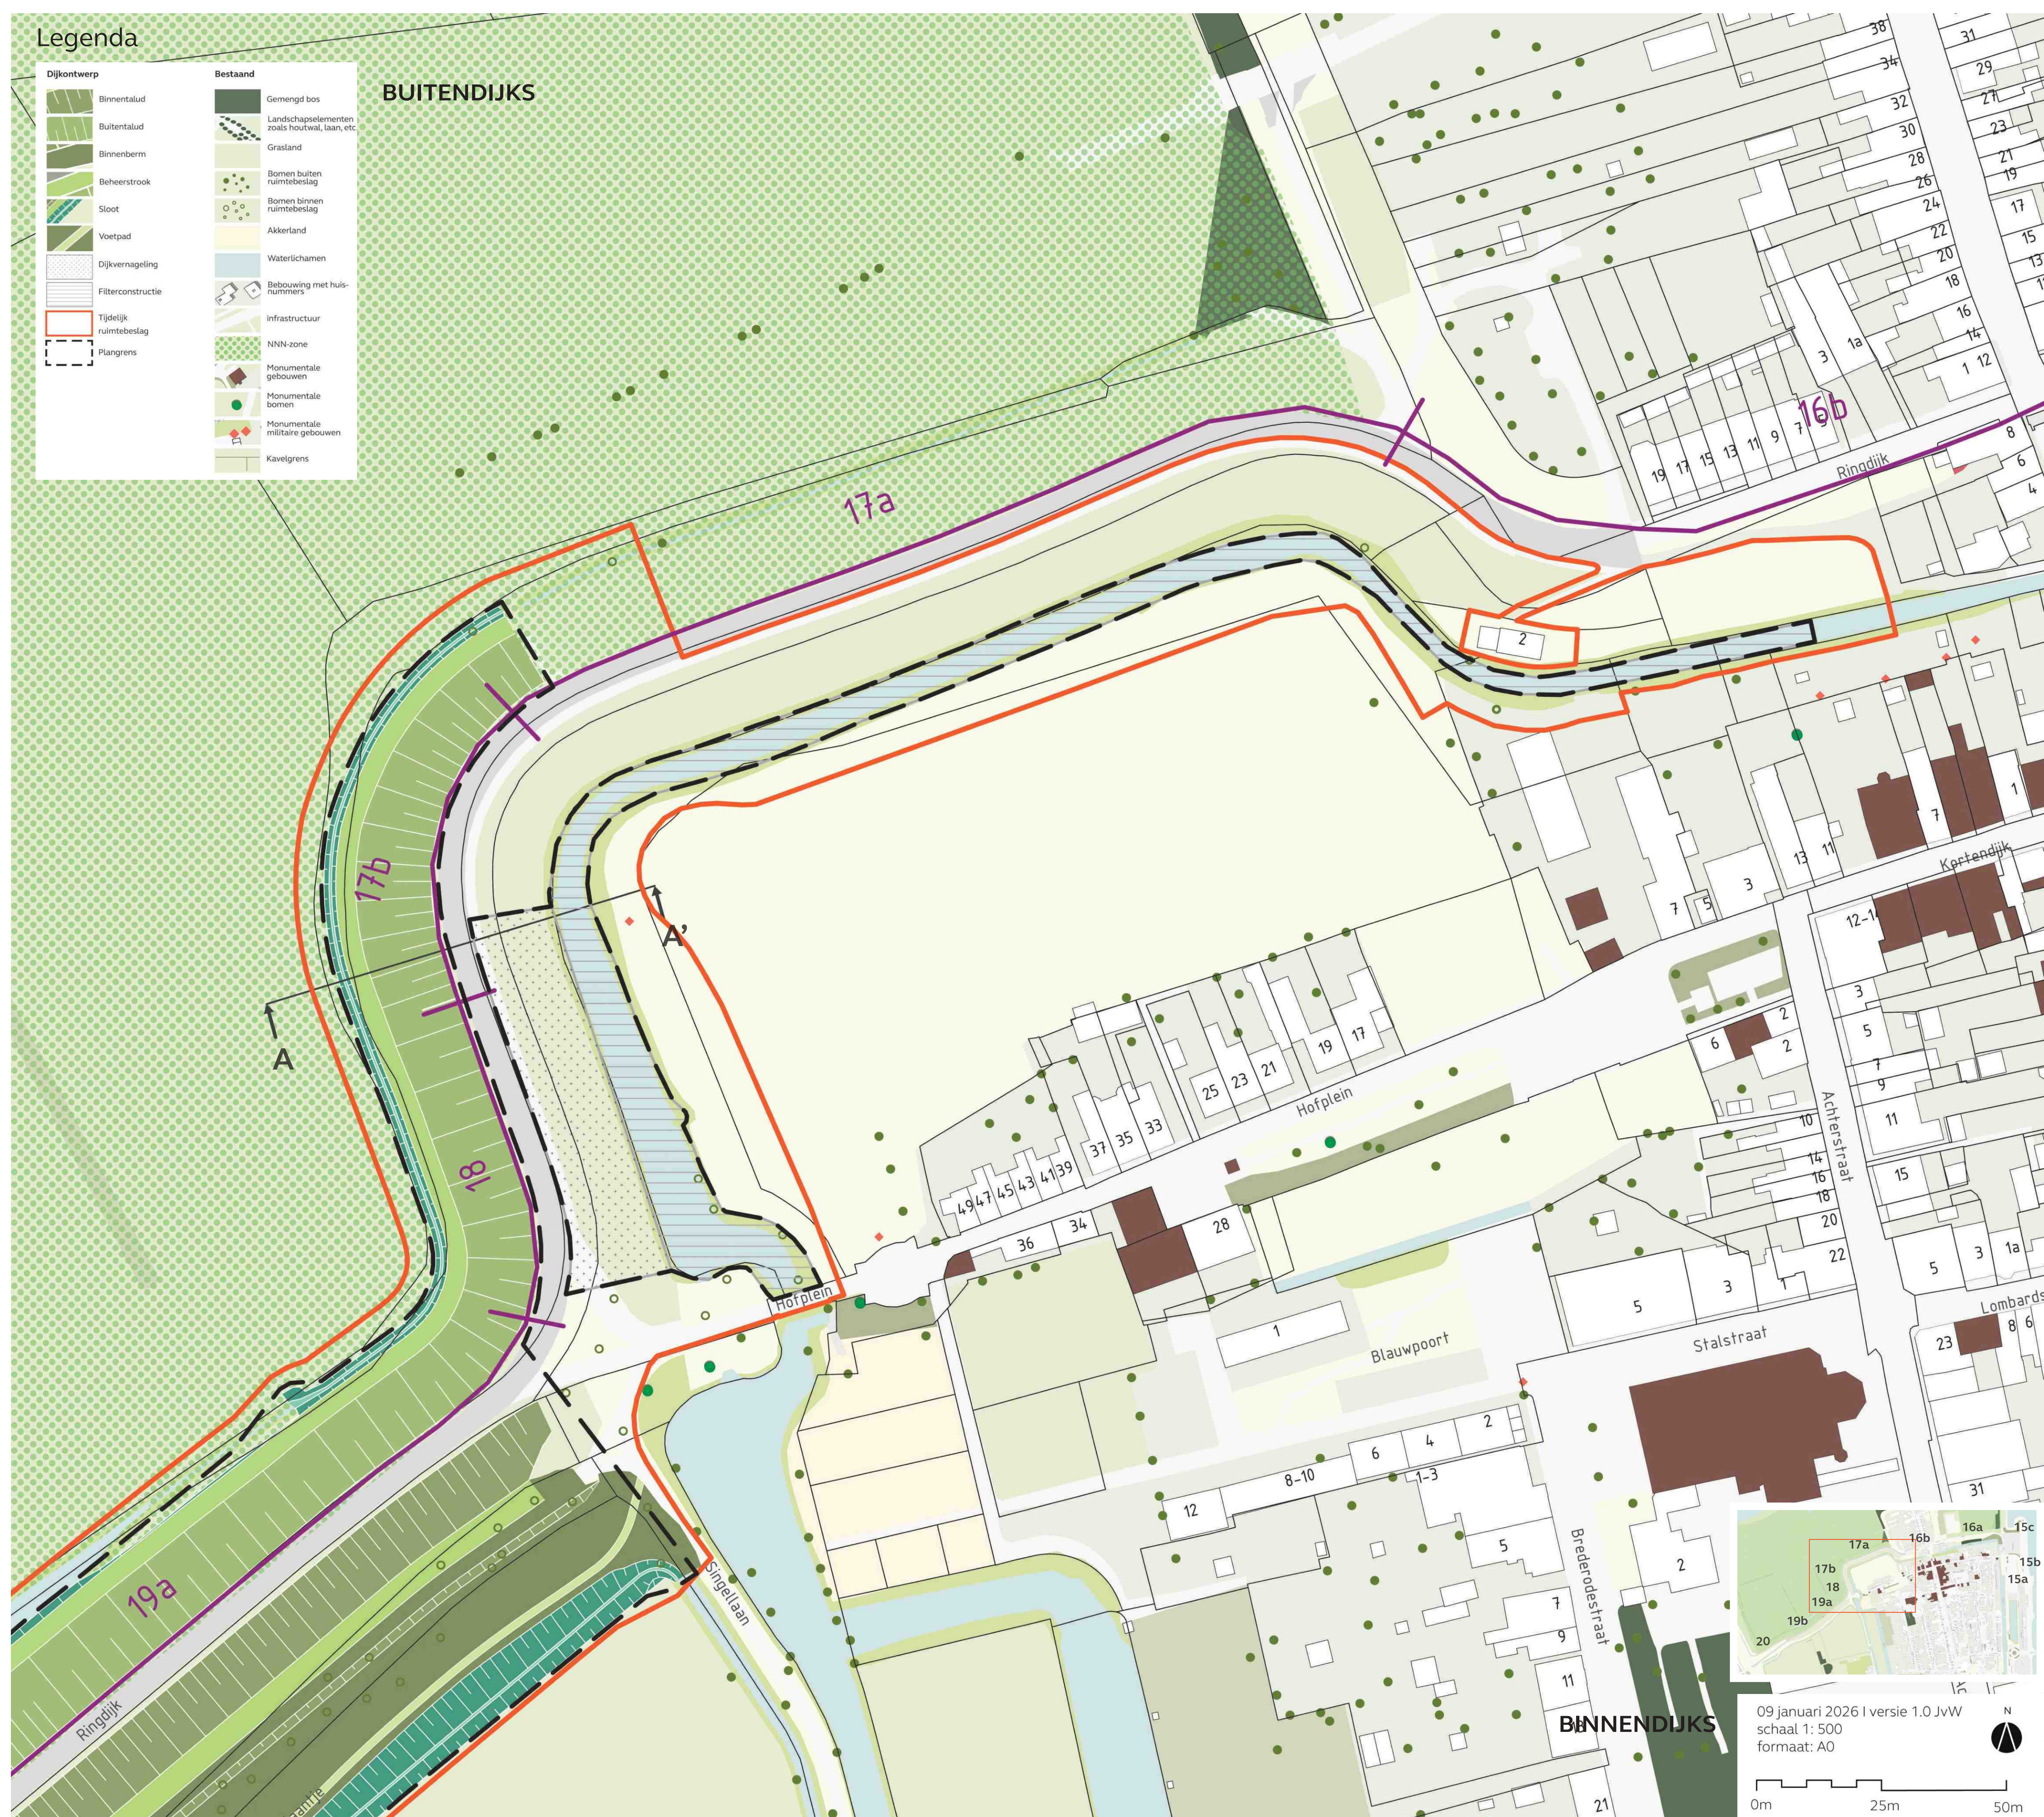

09 januari 2026 | versie 1.0 JvW
 schaal 1: 500
 formaat: A0

Profiel AA' Constructief en buitenwaartse taludverflauwing

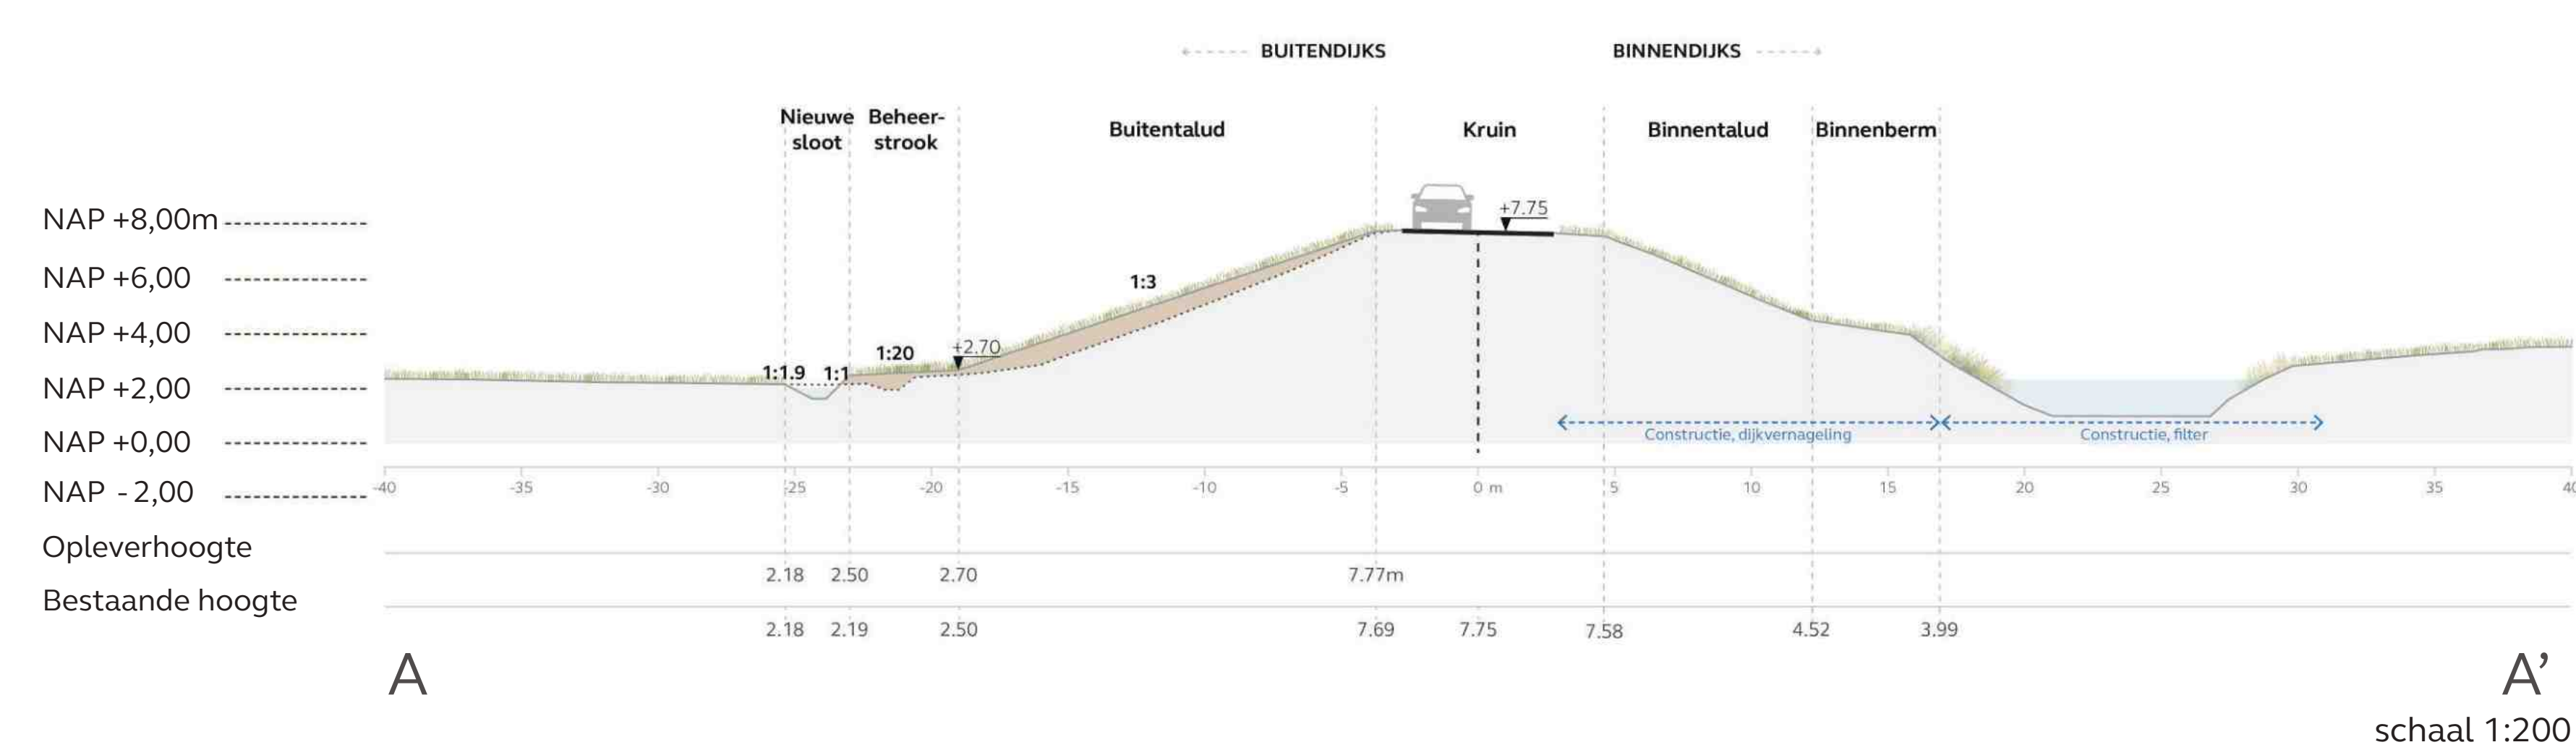

A

A'
 schaal 1:200

Dijkzone 2.1

Legenda


Dijkontwerp	Bestaand
Binnentalud	Gemengd bos
Buittentalud	Landschapselementen zoals houtwal, laan, etc
Binnenberm	Grasland
Beheerstrook	Bomen buiten ruimtebeslag
Sloot	Bomen binnen ruimtebeslag
Voetpad	Akkerland
Tijdelijk ruimtebeslag	Waterlichamen
Flangrens	Bebouwing met huisnummers
	Infrastructuur
	NNN-zone
	Monumentale gebouwen
	Monumentale bomen
	Monumentale militaire gebouwen
	Kavelgrens

BUITENDIJKS



09 januari 2026 | versie 1.0 JvW
 schaal 1: 500
 formaat: A0

Profiel BB' Binnenwaartse berm en Jufferstaantje naast berm

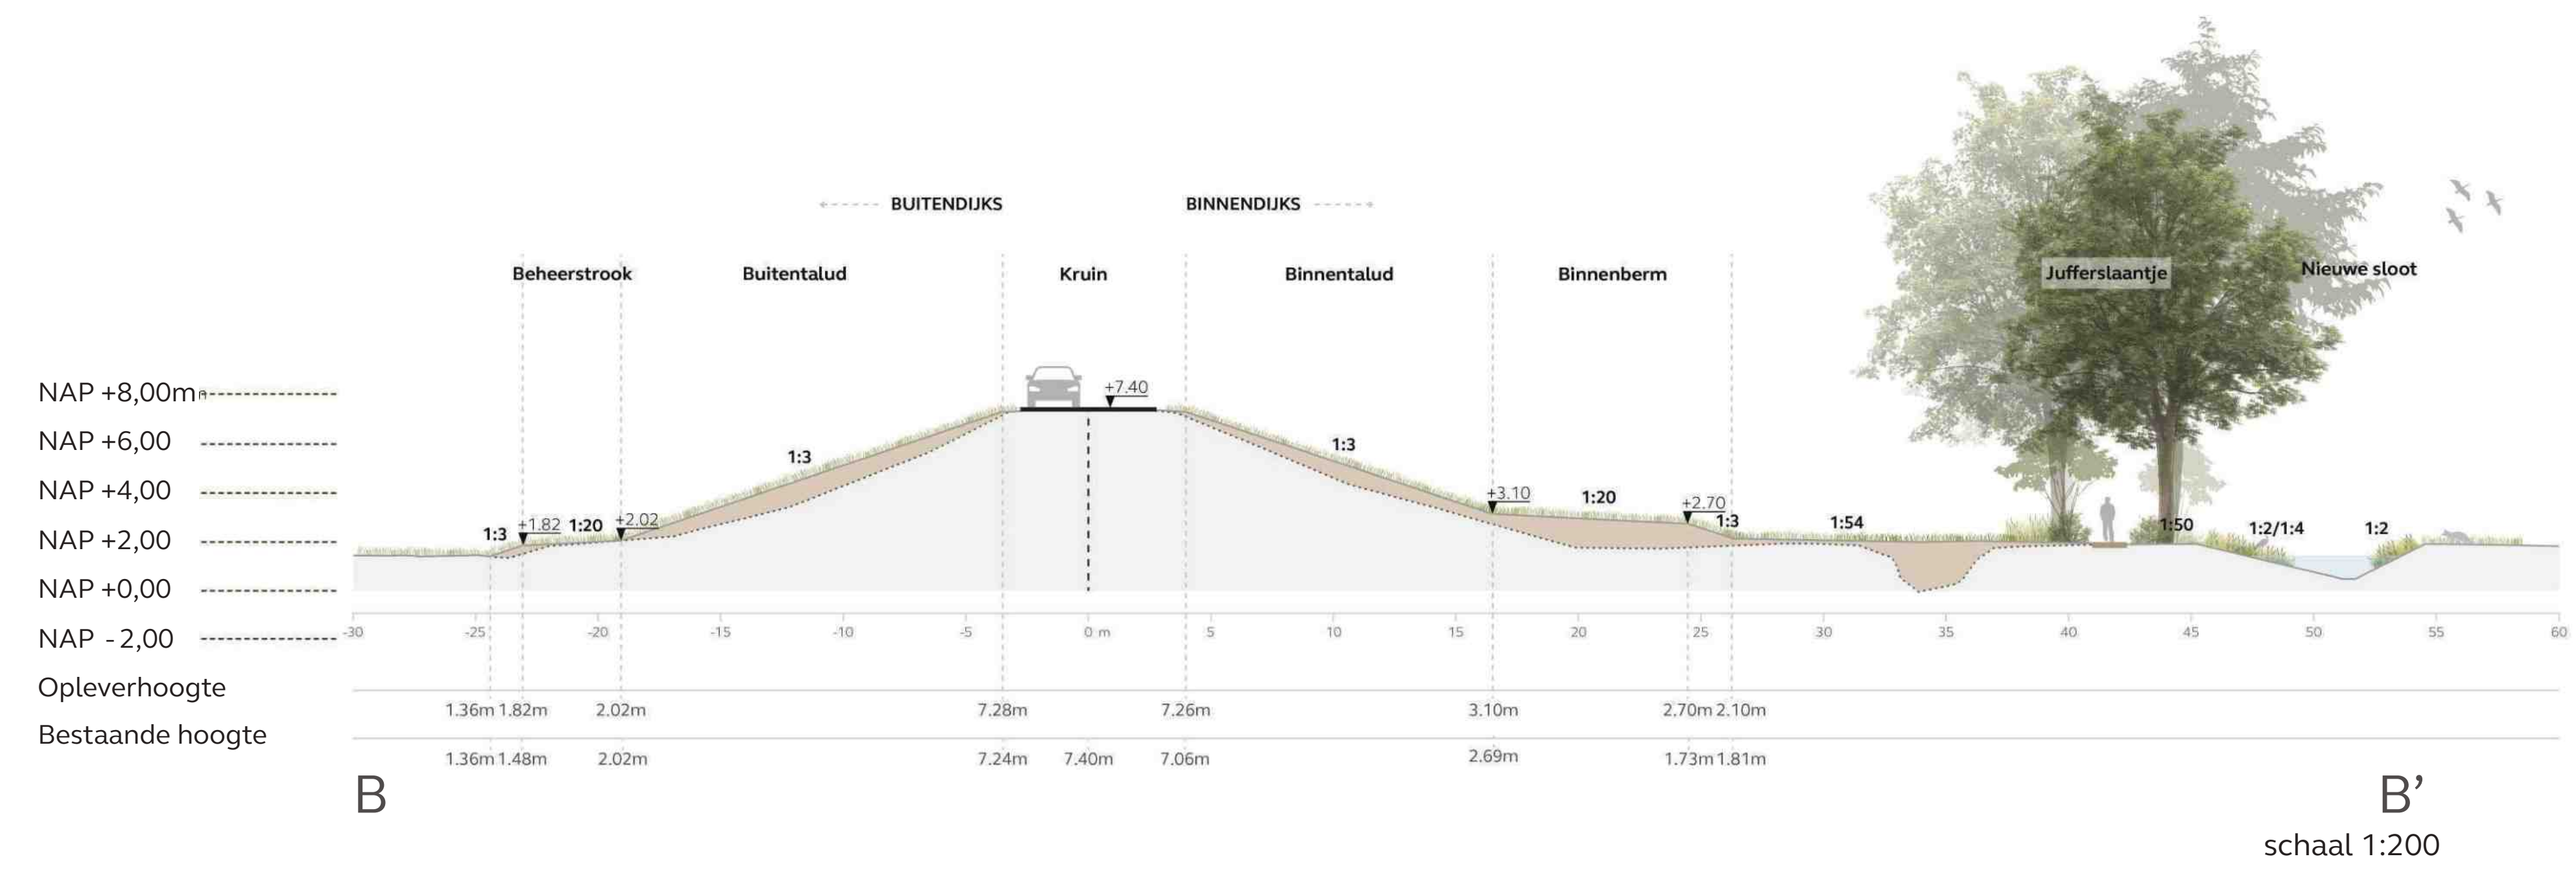


B'
 schaal 1:200


Dijkzone 3.4

Dijkontwerp	Bestaand
Kruin van de dijk met dijkweg	Gemengd bos
Binnentalud	Landschapselementen zoals houtwal, laan, etc.
Buitentalud	Bomen buiten ruimtebeslag
Binnenberm	Bomen binnen ruimtebeslag
Beheerstrook	Grasland
Tijdelijk ruimtebeslag	Akkerland
Waterhuishoudkundige zone	Waterlichamen
Piàngrens	Bebouwing
	Wegen
	Kavelgrens


BUITENDIJKS

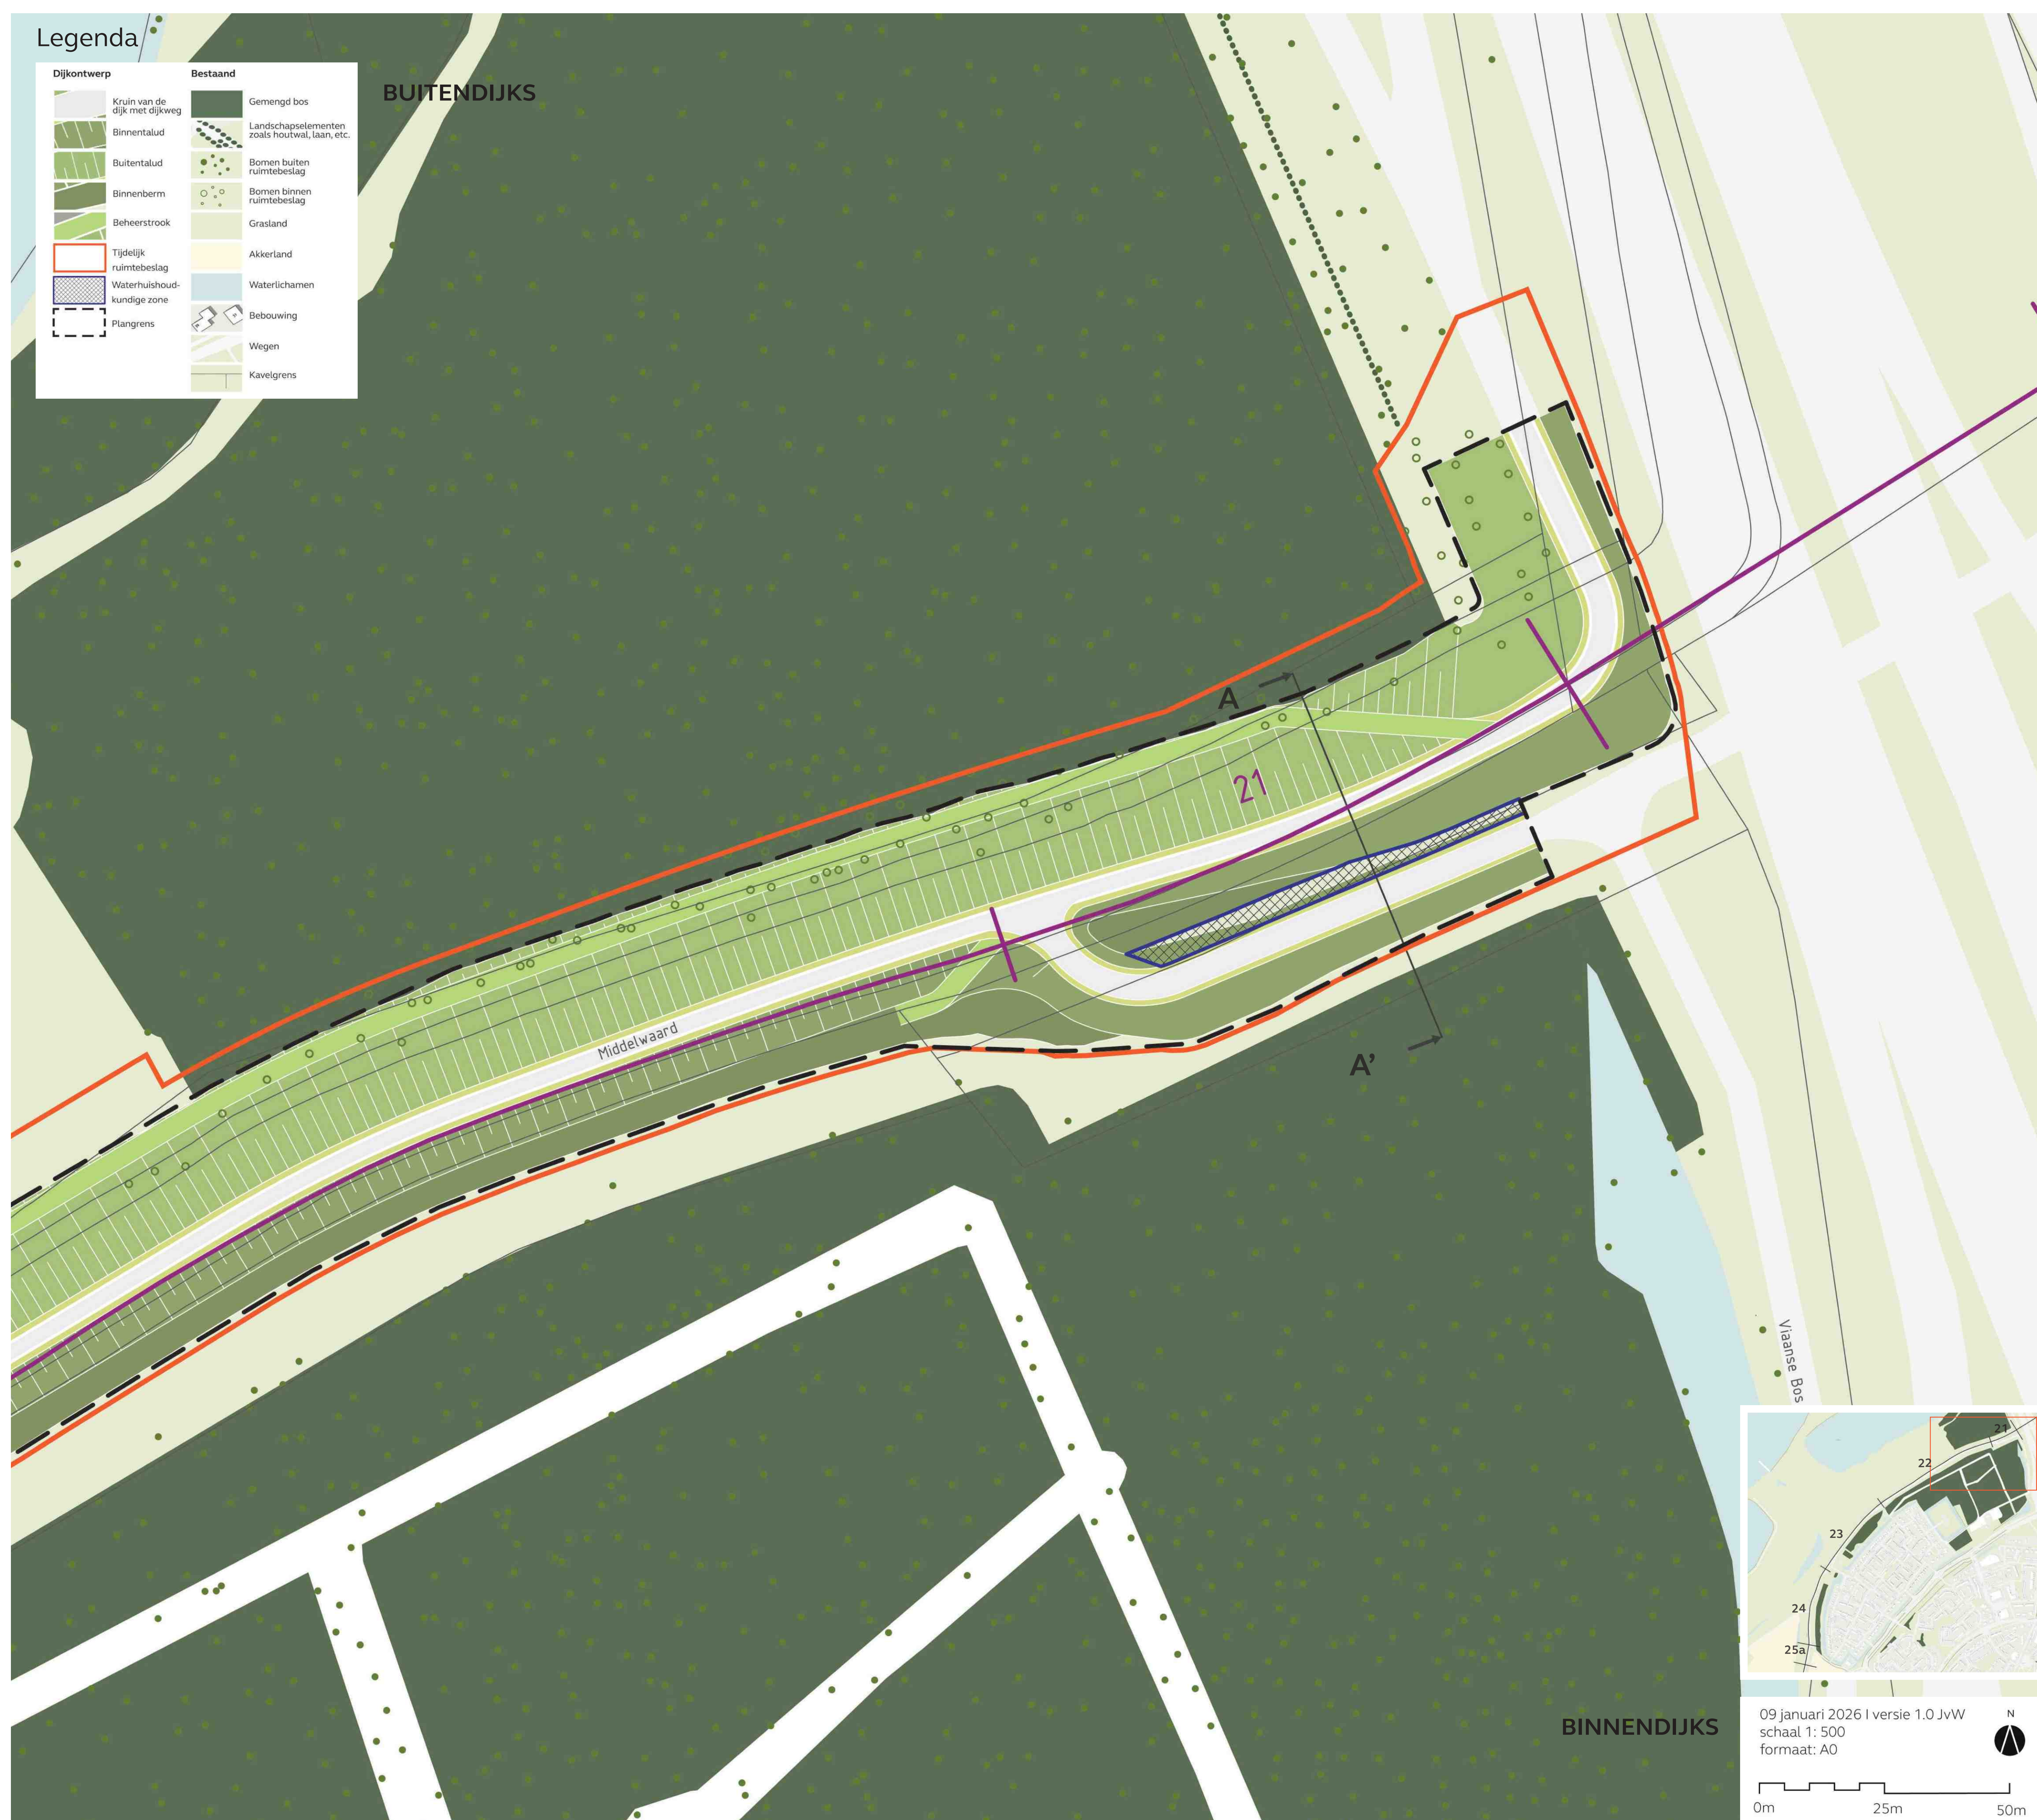

09 januari 2026 | versie 1.0 JvW
 schaal 1: 500
 formaat: A0

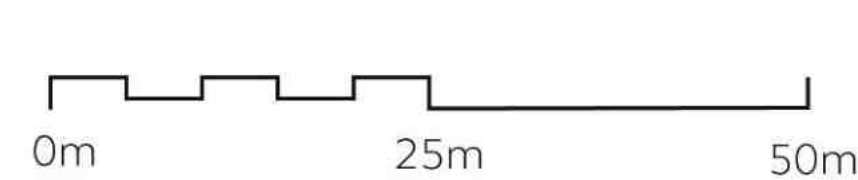

Profiel AA' Kruinverhoging en buitenwaartse asverschuiving

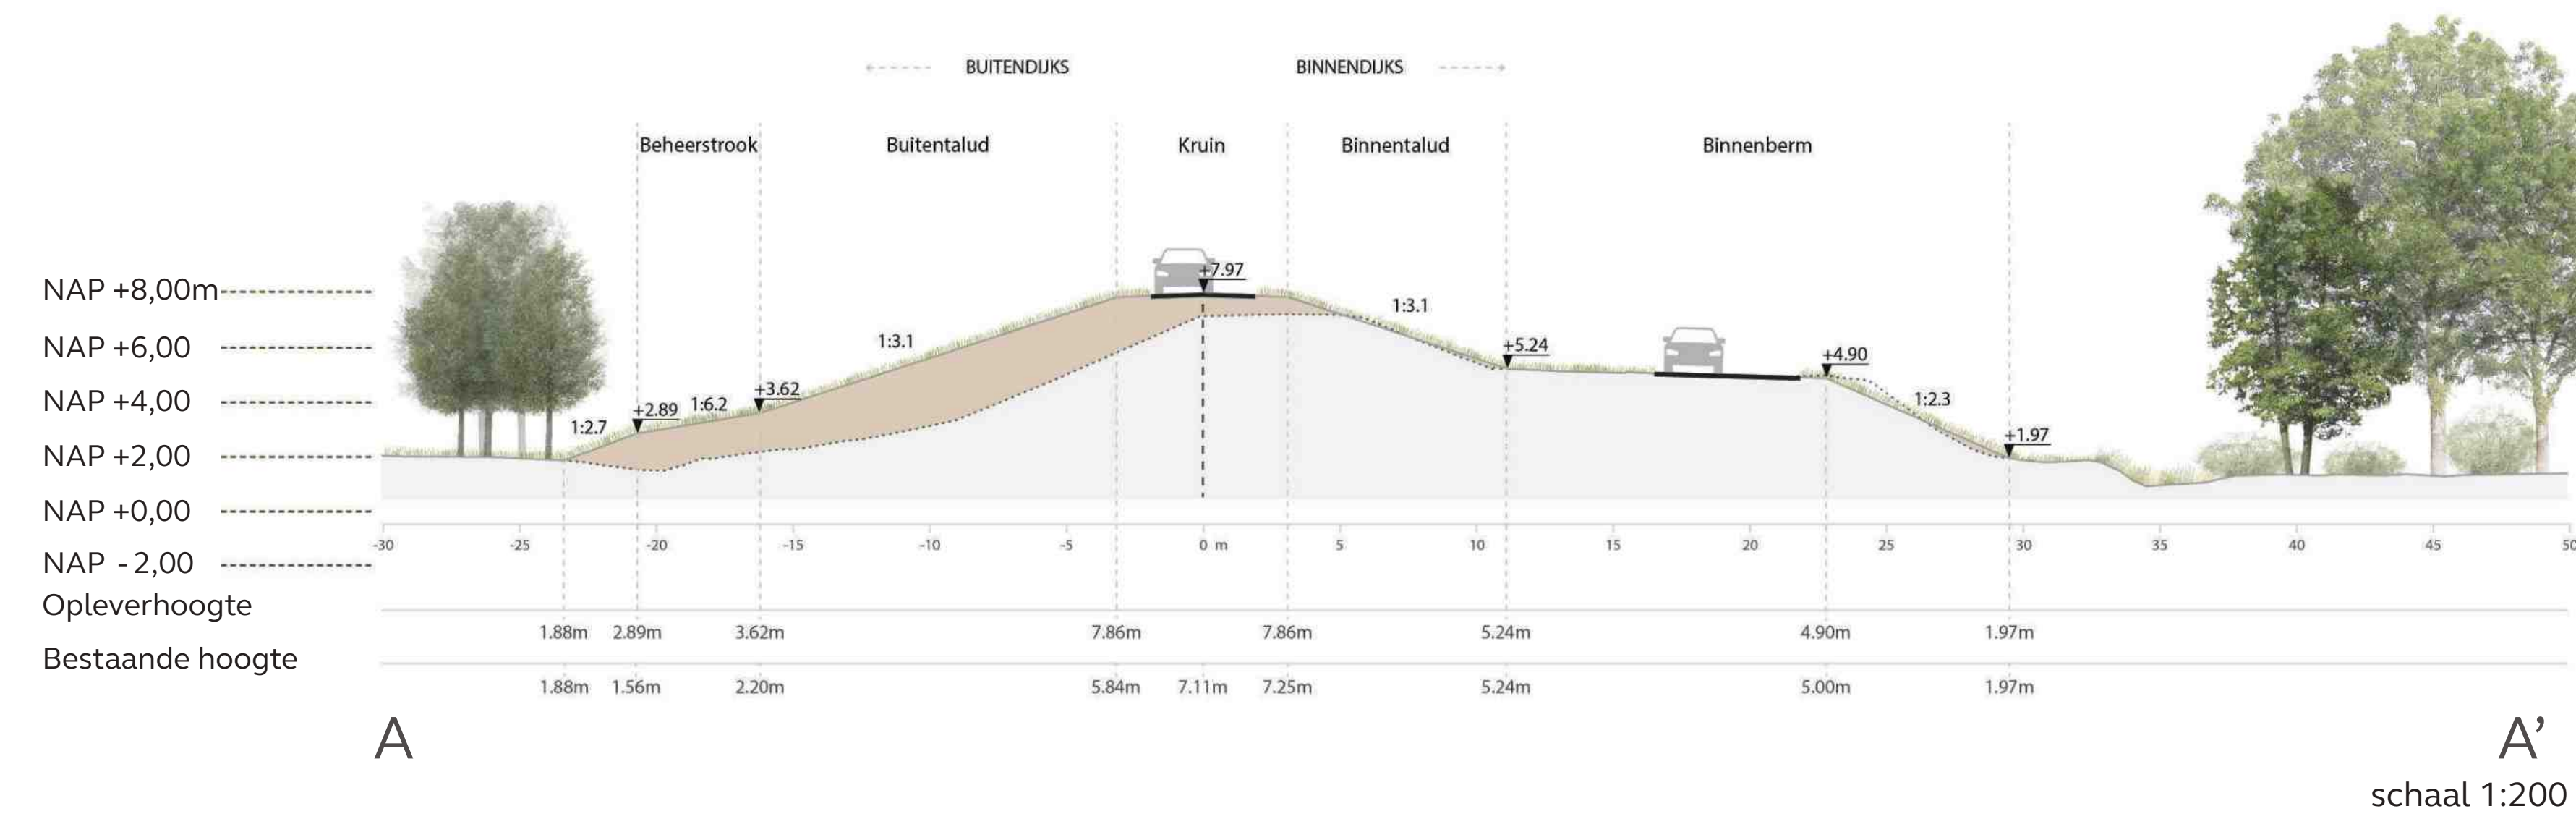

A'
 schaal 1:200

Dijkzone 3.3

Legenda

Dijkontwerp	Bestaand


BUITENDIJKS



09 januari 2026 | versie 1.0 JvW
 schaal 1: 500
 formaat: A0

0m 25m 50m

Profiel BB' Kruinverhoging en buitenwaartse asverschuiving

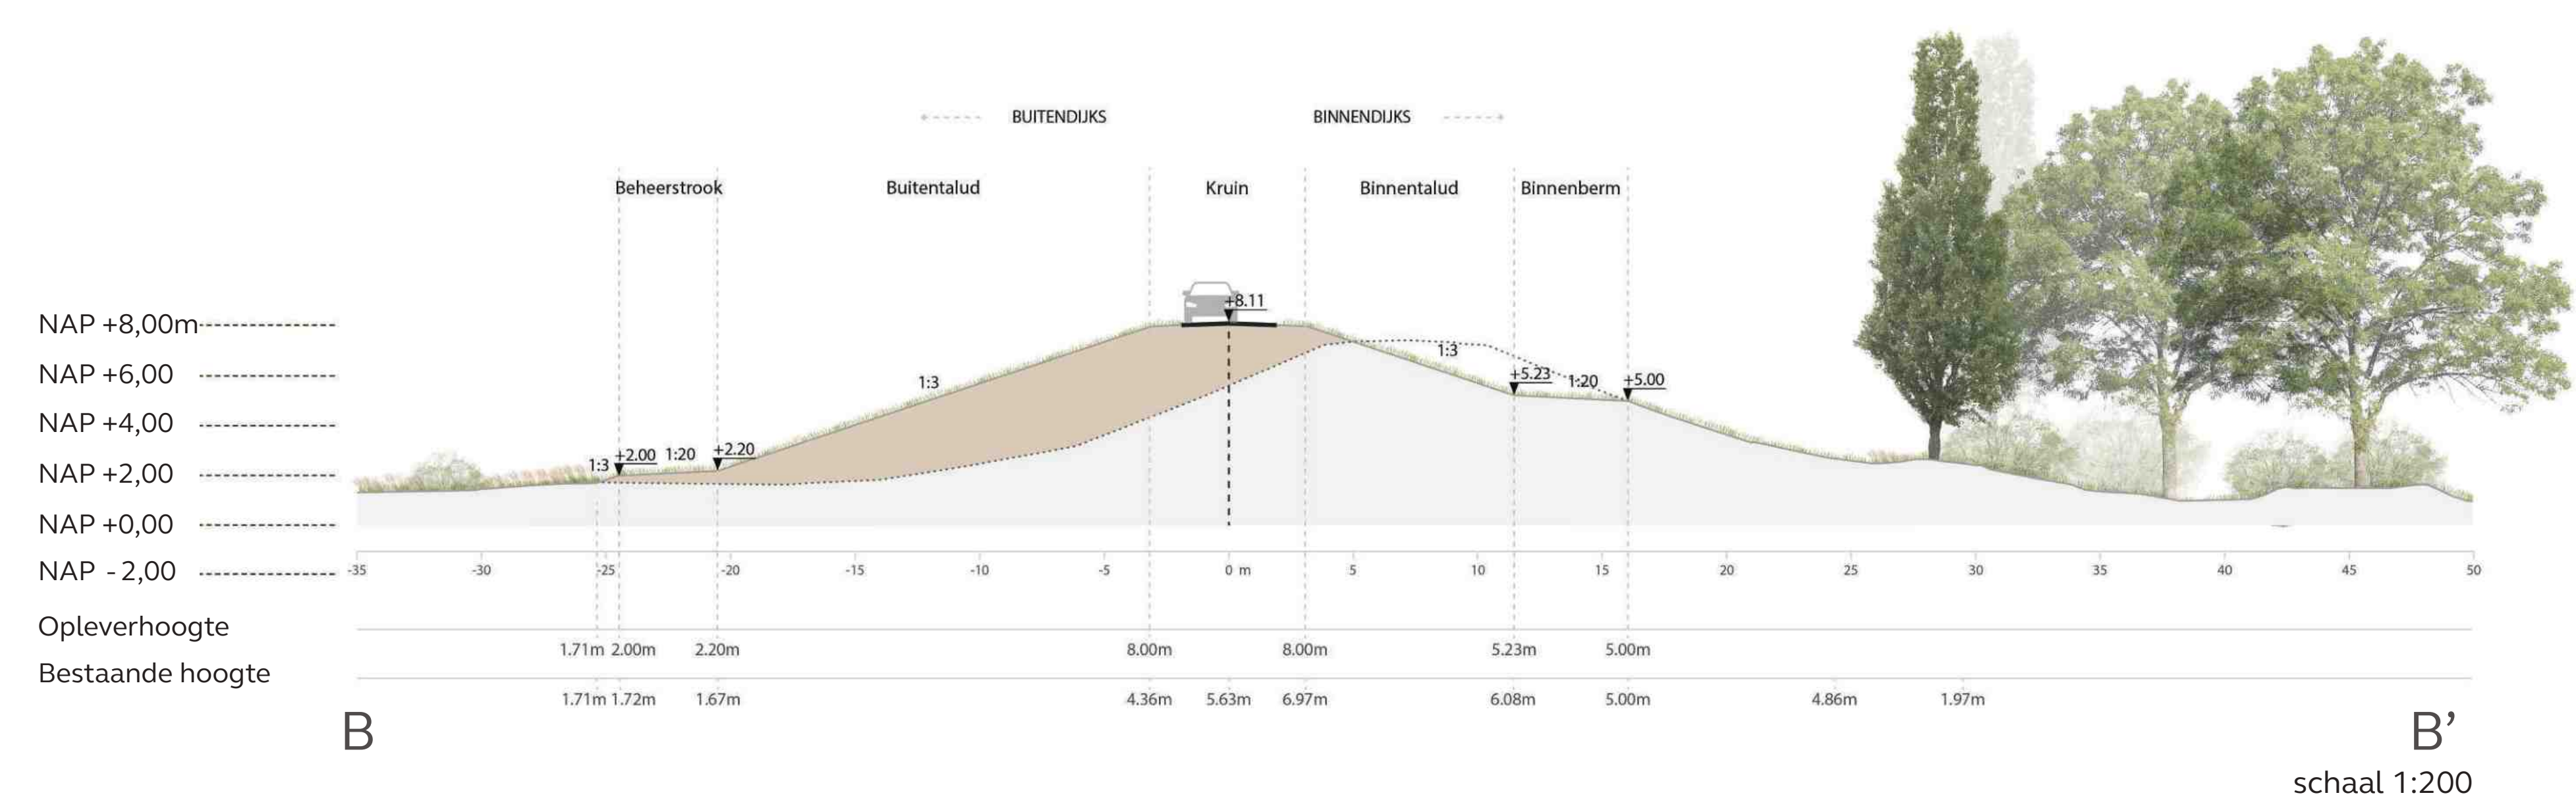

Dijkzone 3.2

Legenda

Dijkontwerp	Bestaand


BUITENDIJKS



09 januari 2026 | versie 1.0 JvW
 schaal 1: 500
 formaat: A0

0m 25m 50m

Profiel CC' Krui verhoging en buitenwaartse asverschuiving

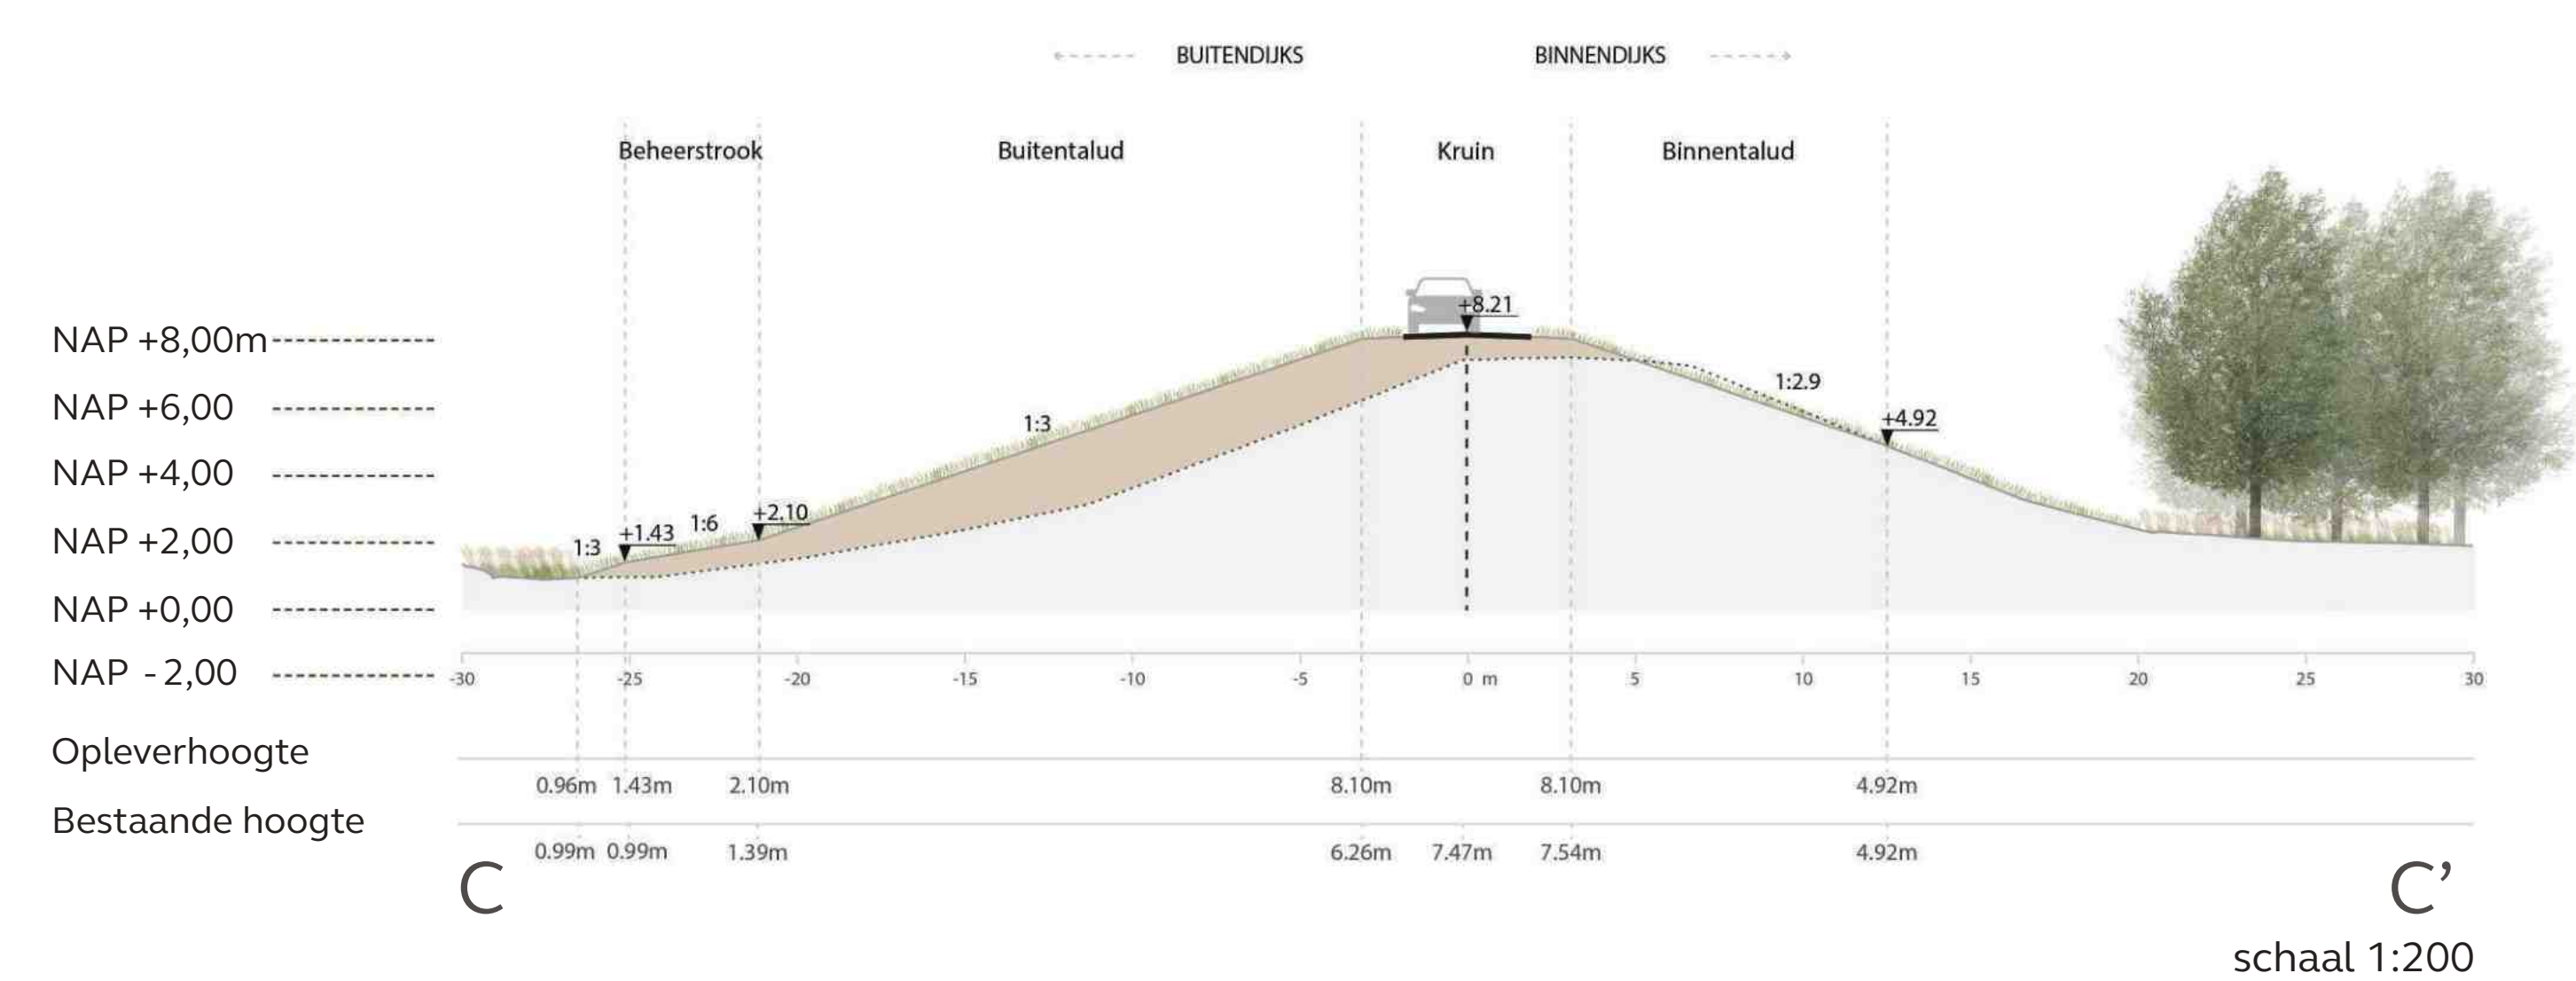

Dijkzone 3.1

Dijkontwerp	Bestaand

BUITENDIJKS




09 januari 2026 | versie 1.0 JvW
 schaal 1: 500
 formaat: A0

0m 25m 50m

N


Profiel DD' Kruinverhoging en buitenwaartse asverschuiving

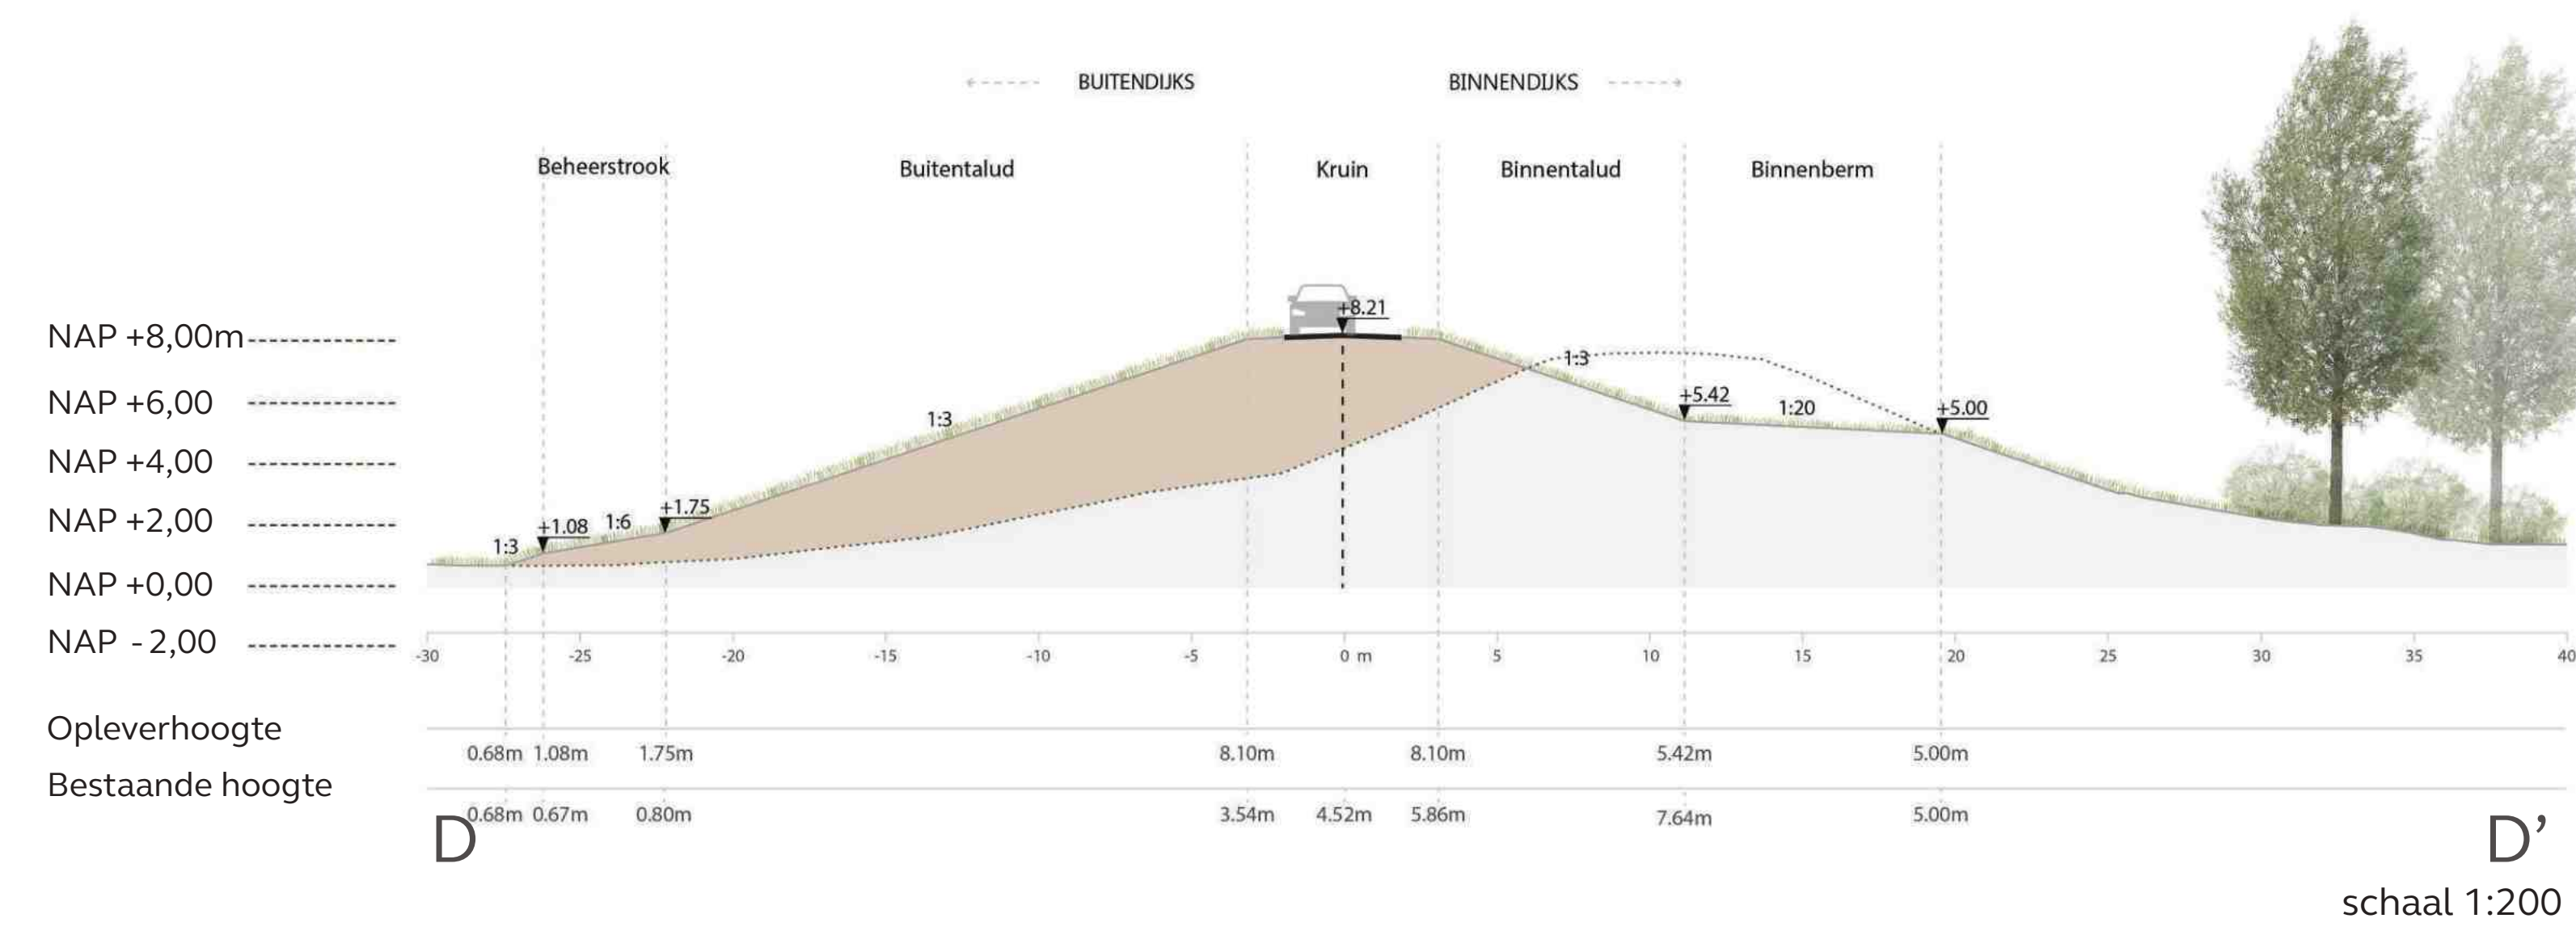

Dijkzone 4.4



Profiel AA' Kruinverhoging

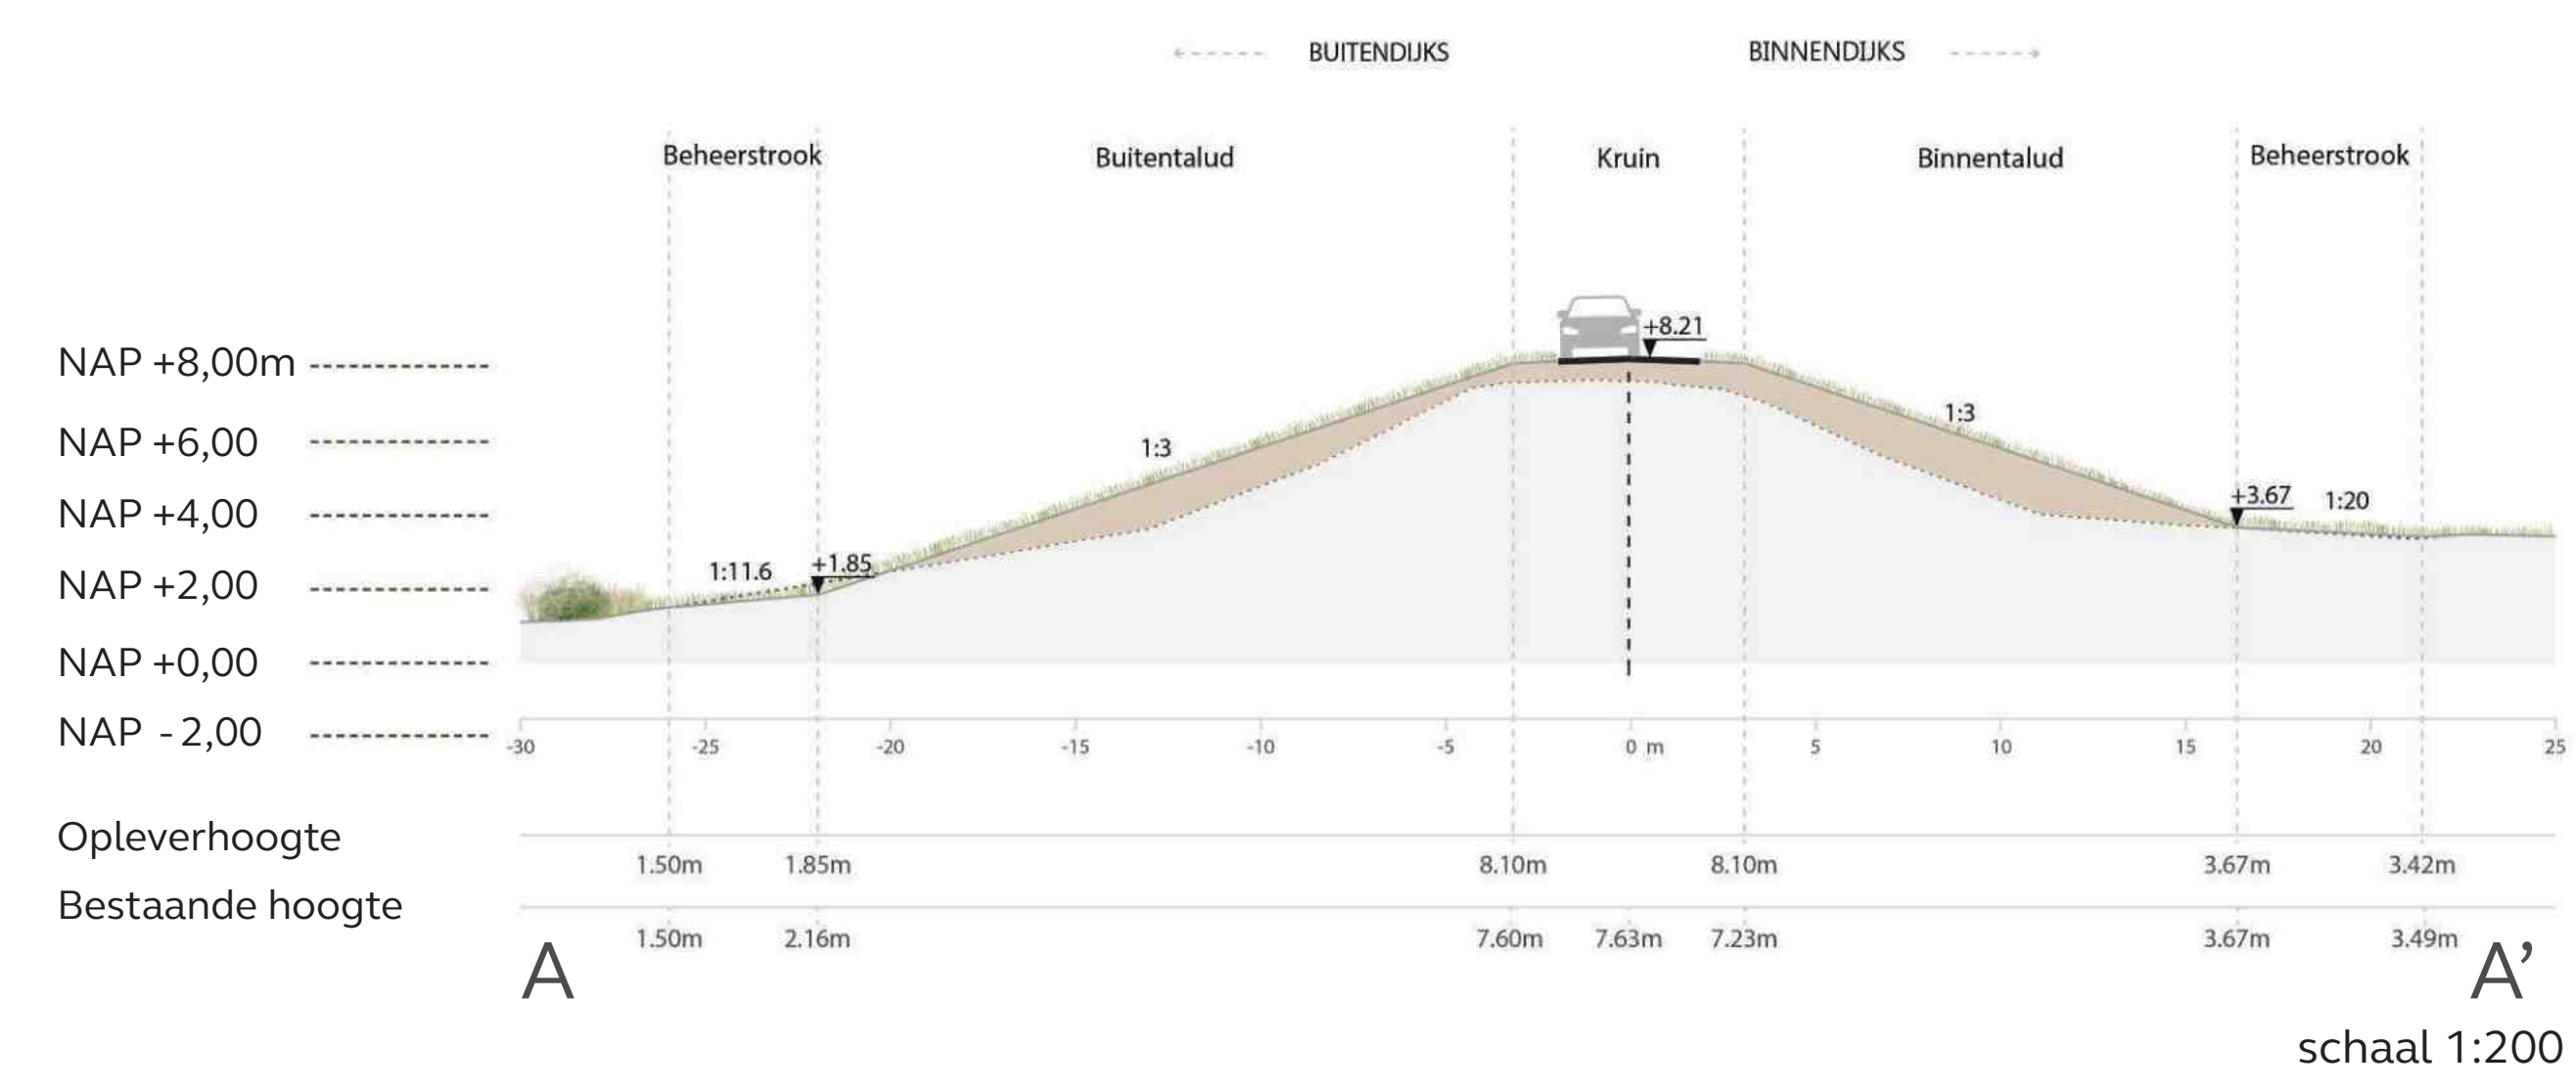


Dijkzone 4.3

Legenda

Dijkontwerp	Bestaand
Kruin van de dijk met dijleweg	Gemengd bos
Binnentalud	Landschapselementen zoals houtwal, laan, etc.
Buitaltud	Grasland
Binnenberm	Bomen binnen ruimtebeslag
Beheerstrook	Bomen buiten ruimtebeslag
Sloot	Akkerland
Tijdelijk ruimtebeslag	Waterlichamen
Plangrens	Bebouwing
	Infrastructuur
	NNN-zone
	Kavelgrens


BUITENDIJKS

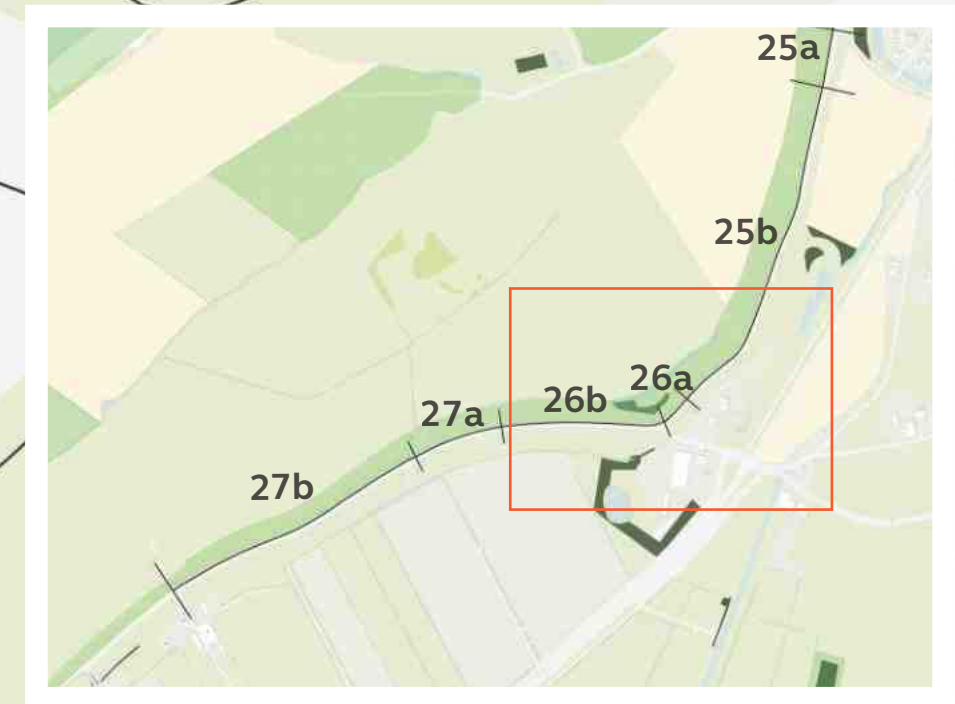


09 januari 2026 | versie 1.0 JvW
 schaal 1: 500
 formaat: A0

0m 25m 50m

Profiel BB' Buitenwaartse asverschuiving

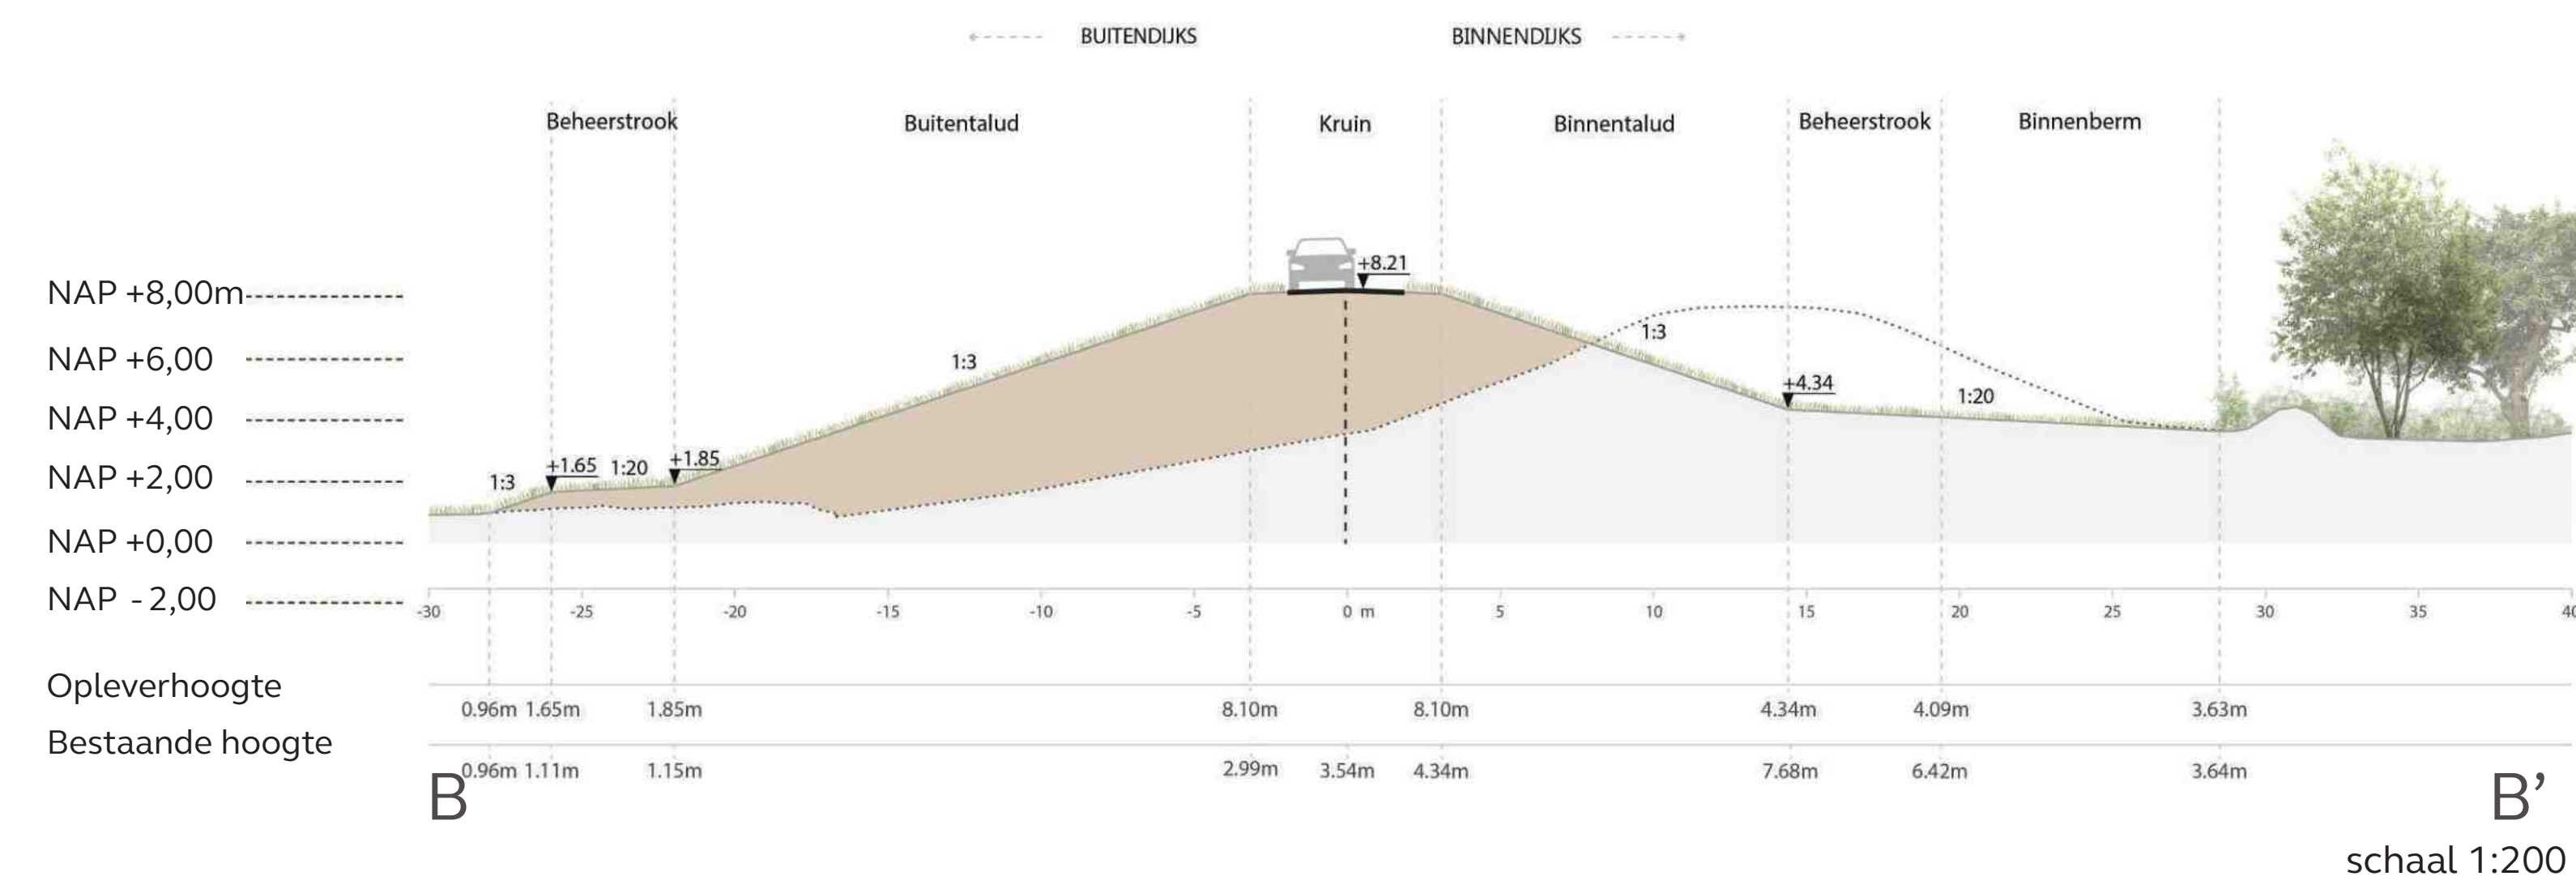

Profiel CC' Kruinverhoging en buitenwaartse asverschuiving

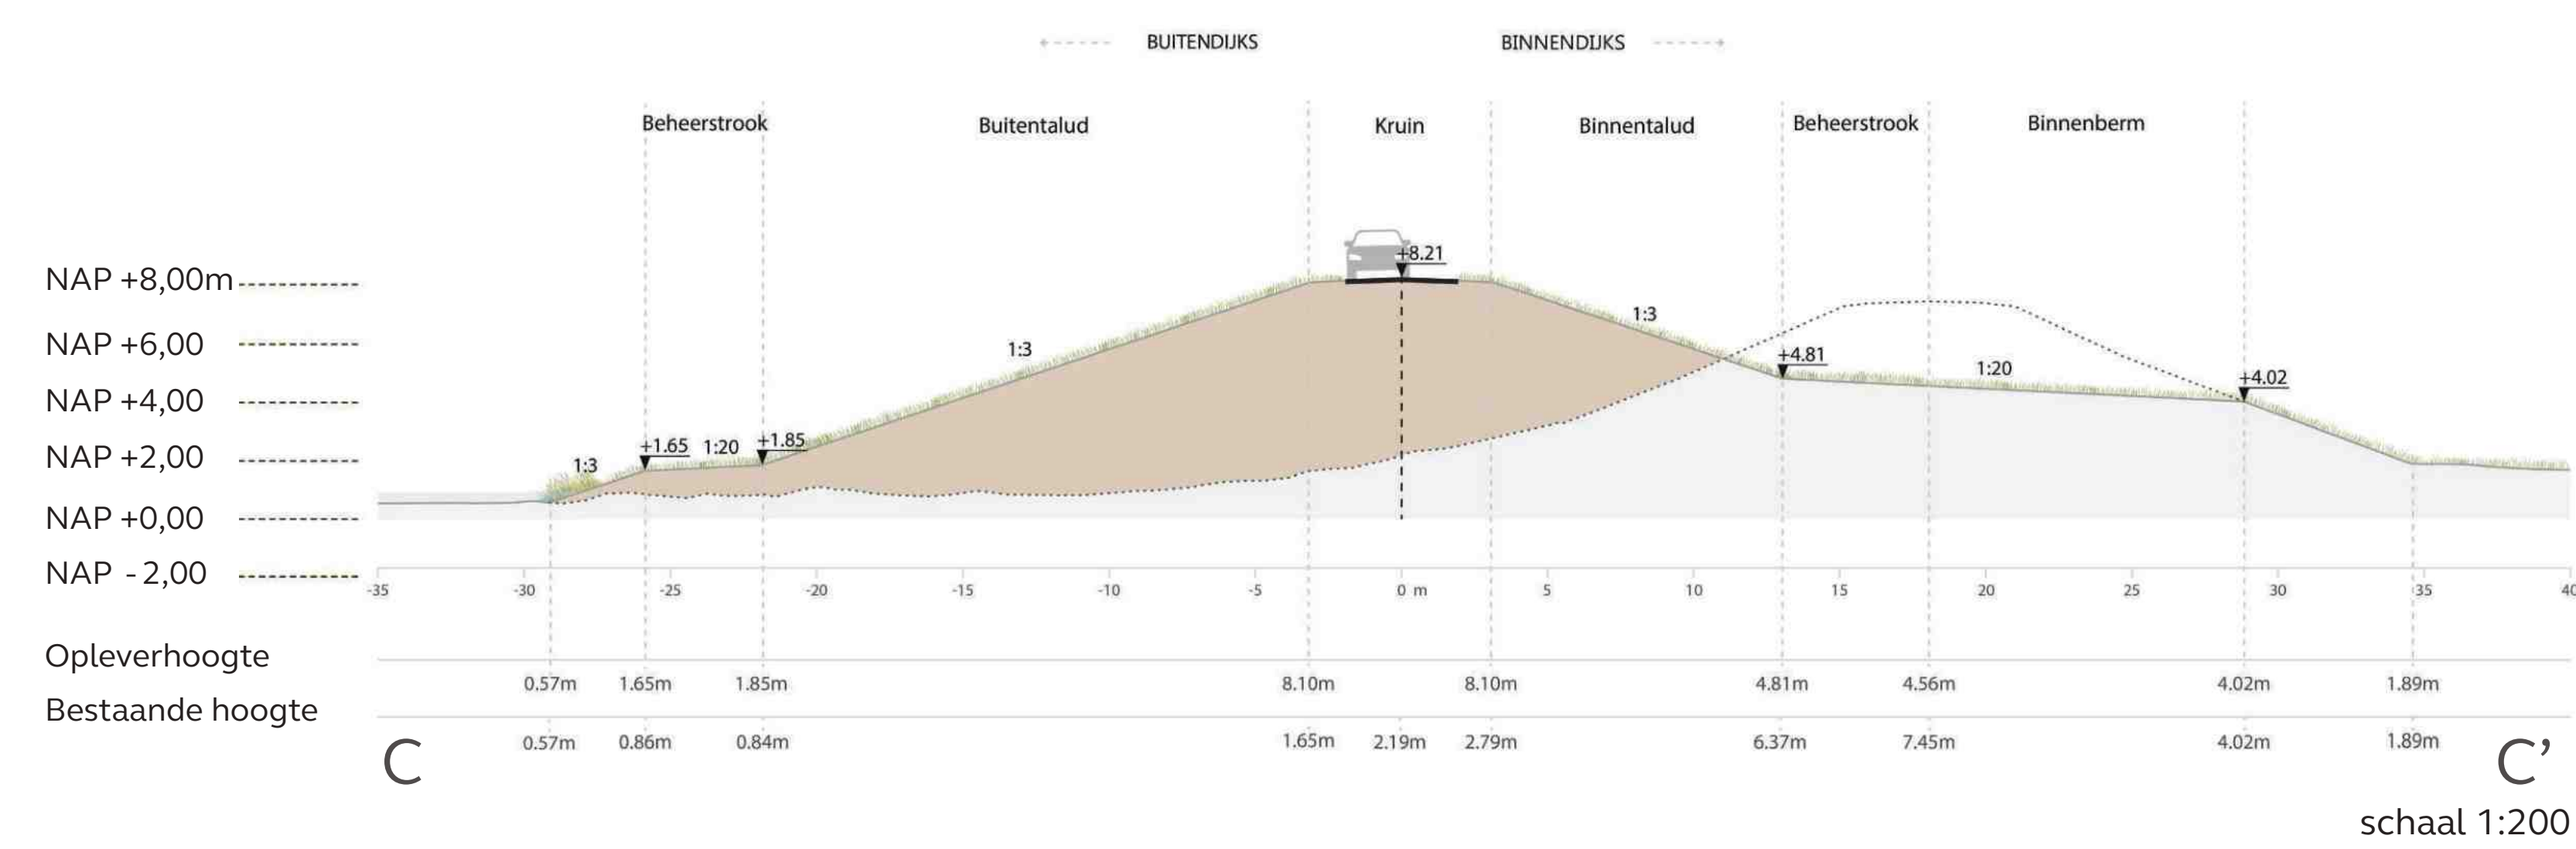


Dijkzone 4.2

Legenda

Dijkontwerp	Bestaand
Kruin van de dijk met dijkweg	Gemengd bos
Binnentalud	Landschapselementen zoals houtwal, laan, etc.
Buittentalud	Grasland
Binnenberm	Bomen binnen ruimtebeslag
Beheerstrook	Bomen buiten ruimtebeslag
Sloot	Akkerland
Tijdelijk ruimtebeslag	Waterlichamen
Plangrens	Bebouwing
	Infrastructuur
	NNN-zone
	Kavelgrens

BUITENDIJKS

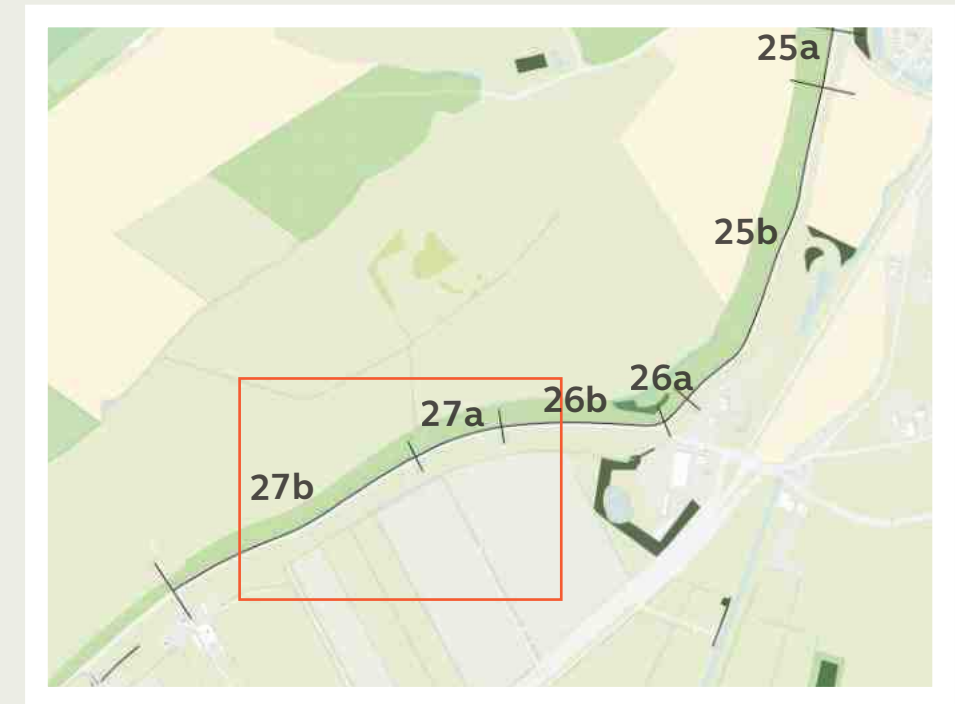

BINNENDIJKS

09 januari 2026 | versie 1.0 JvW
schaal 1: 500
formaat: A0


0m 25m 50m

Dijkzone 4.1


Legenda

Dijkontwerp	Bestaand
Kruin van de dijk met dijkweg	Gemengd bos
Binnentalud	Landschapselementen zoals houtwal, laan, etc.
Buitentalud	Grasland
Binnenberm	Bomen binnen ruimtebeslag
Beheerstrook	Bomen buiten ruimtebeslag
Sloot	Akkerland
Tijdelijk ruimtebeslag	Waterlichamen
Plangrens	Bebouwing
	Infrastructuur
	NNN-zone
	Kavelgrens


BUITENDIJKS

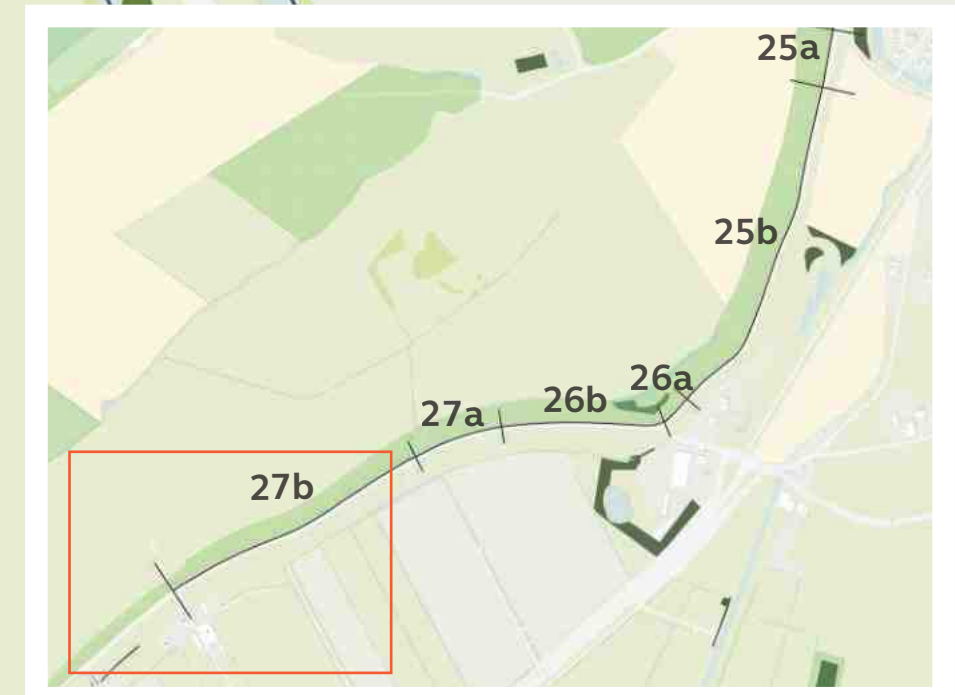

BINNENDIJKS

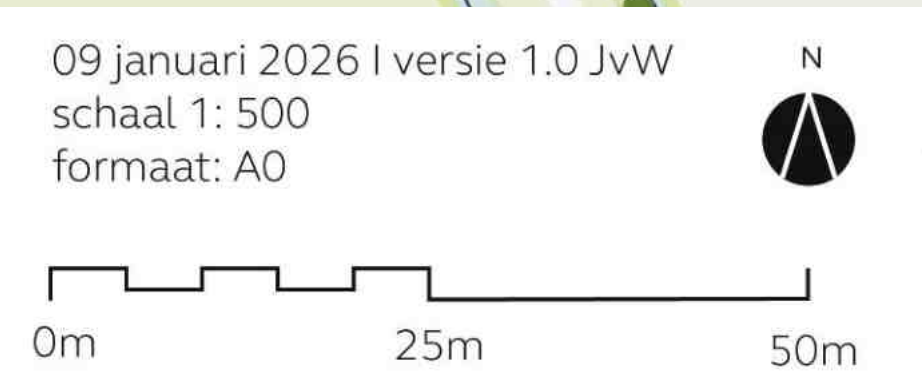

Profiel DD' Kruinverhoging en binnenberm

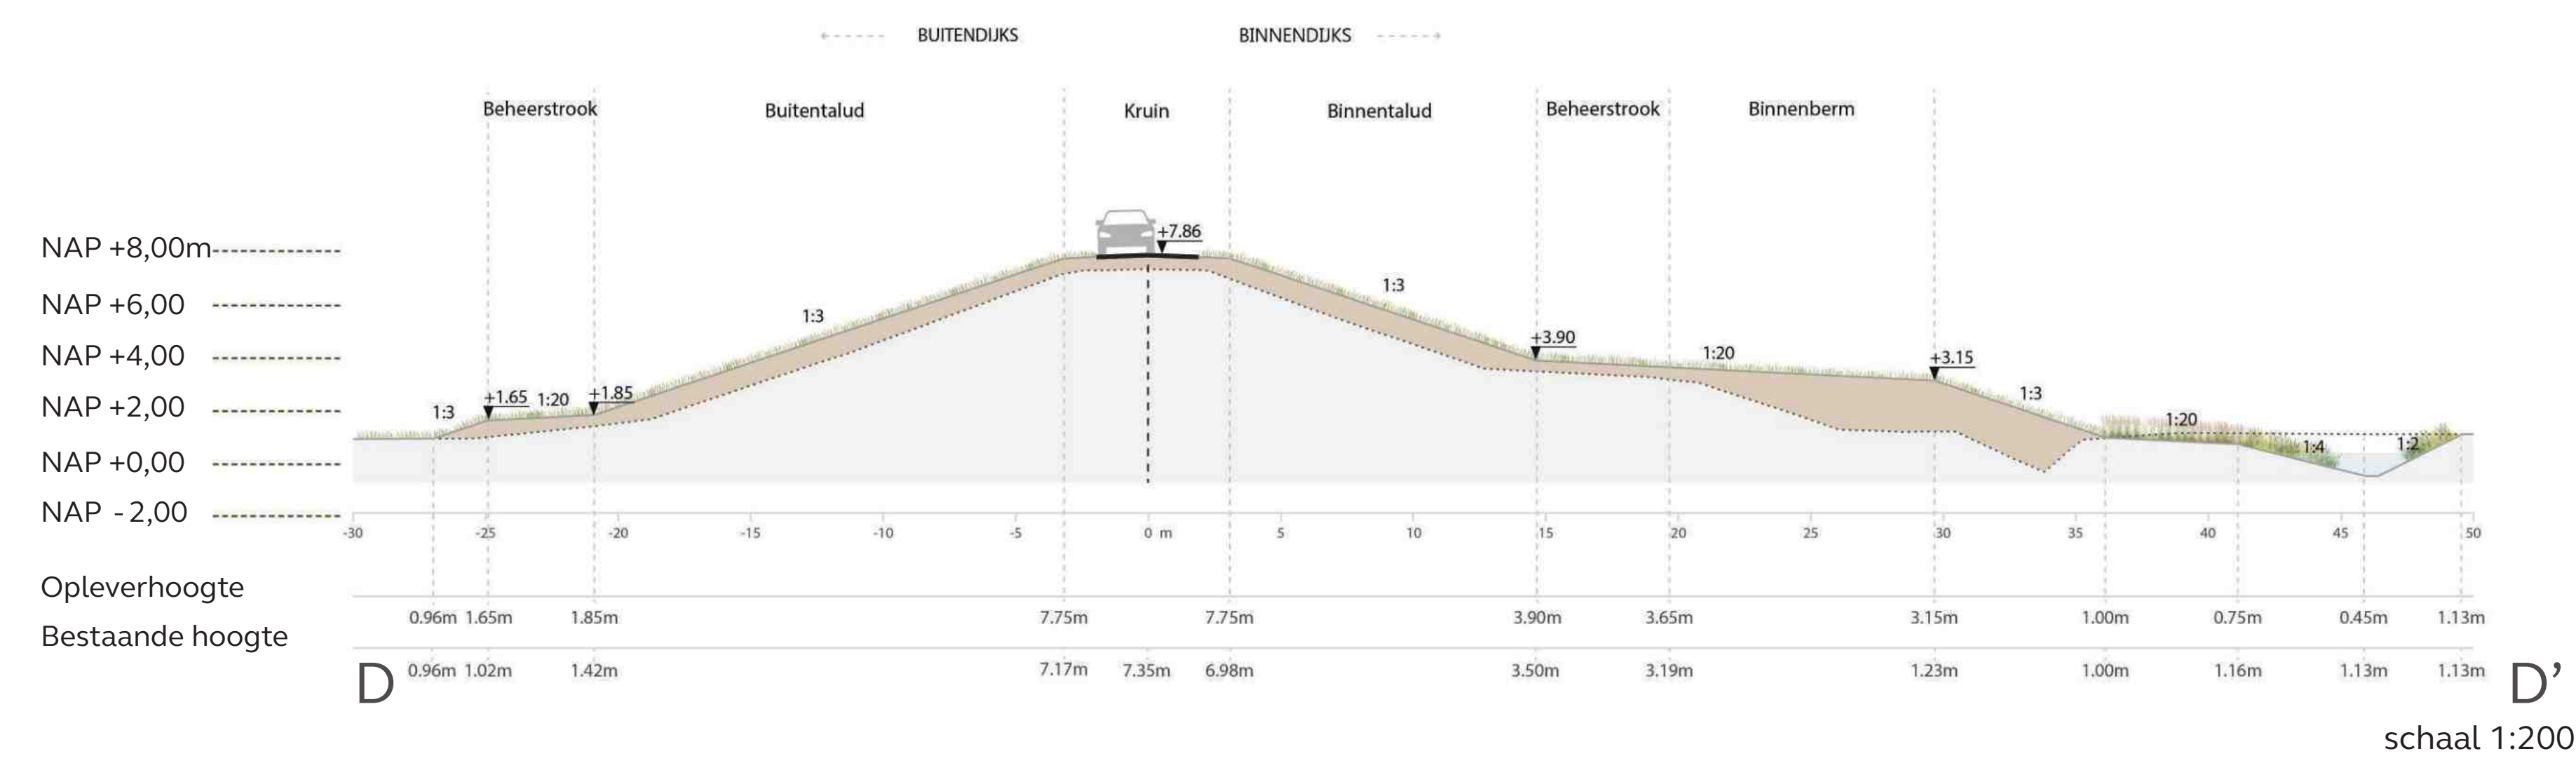

D' schaal 1:200