



Dijkzone 6.4

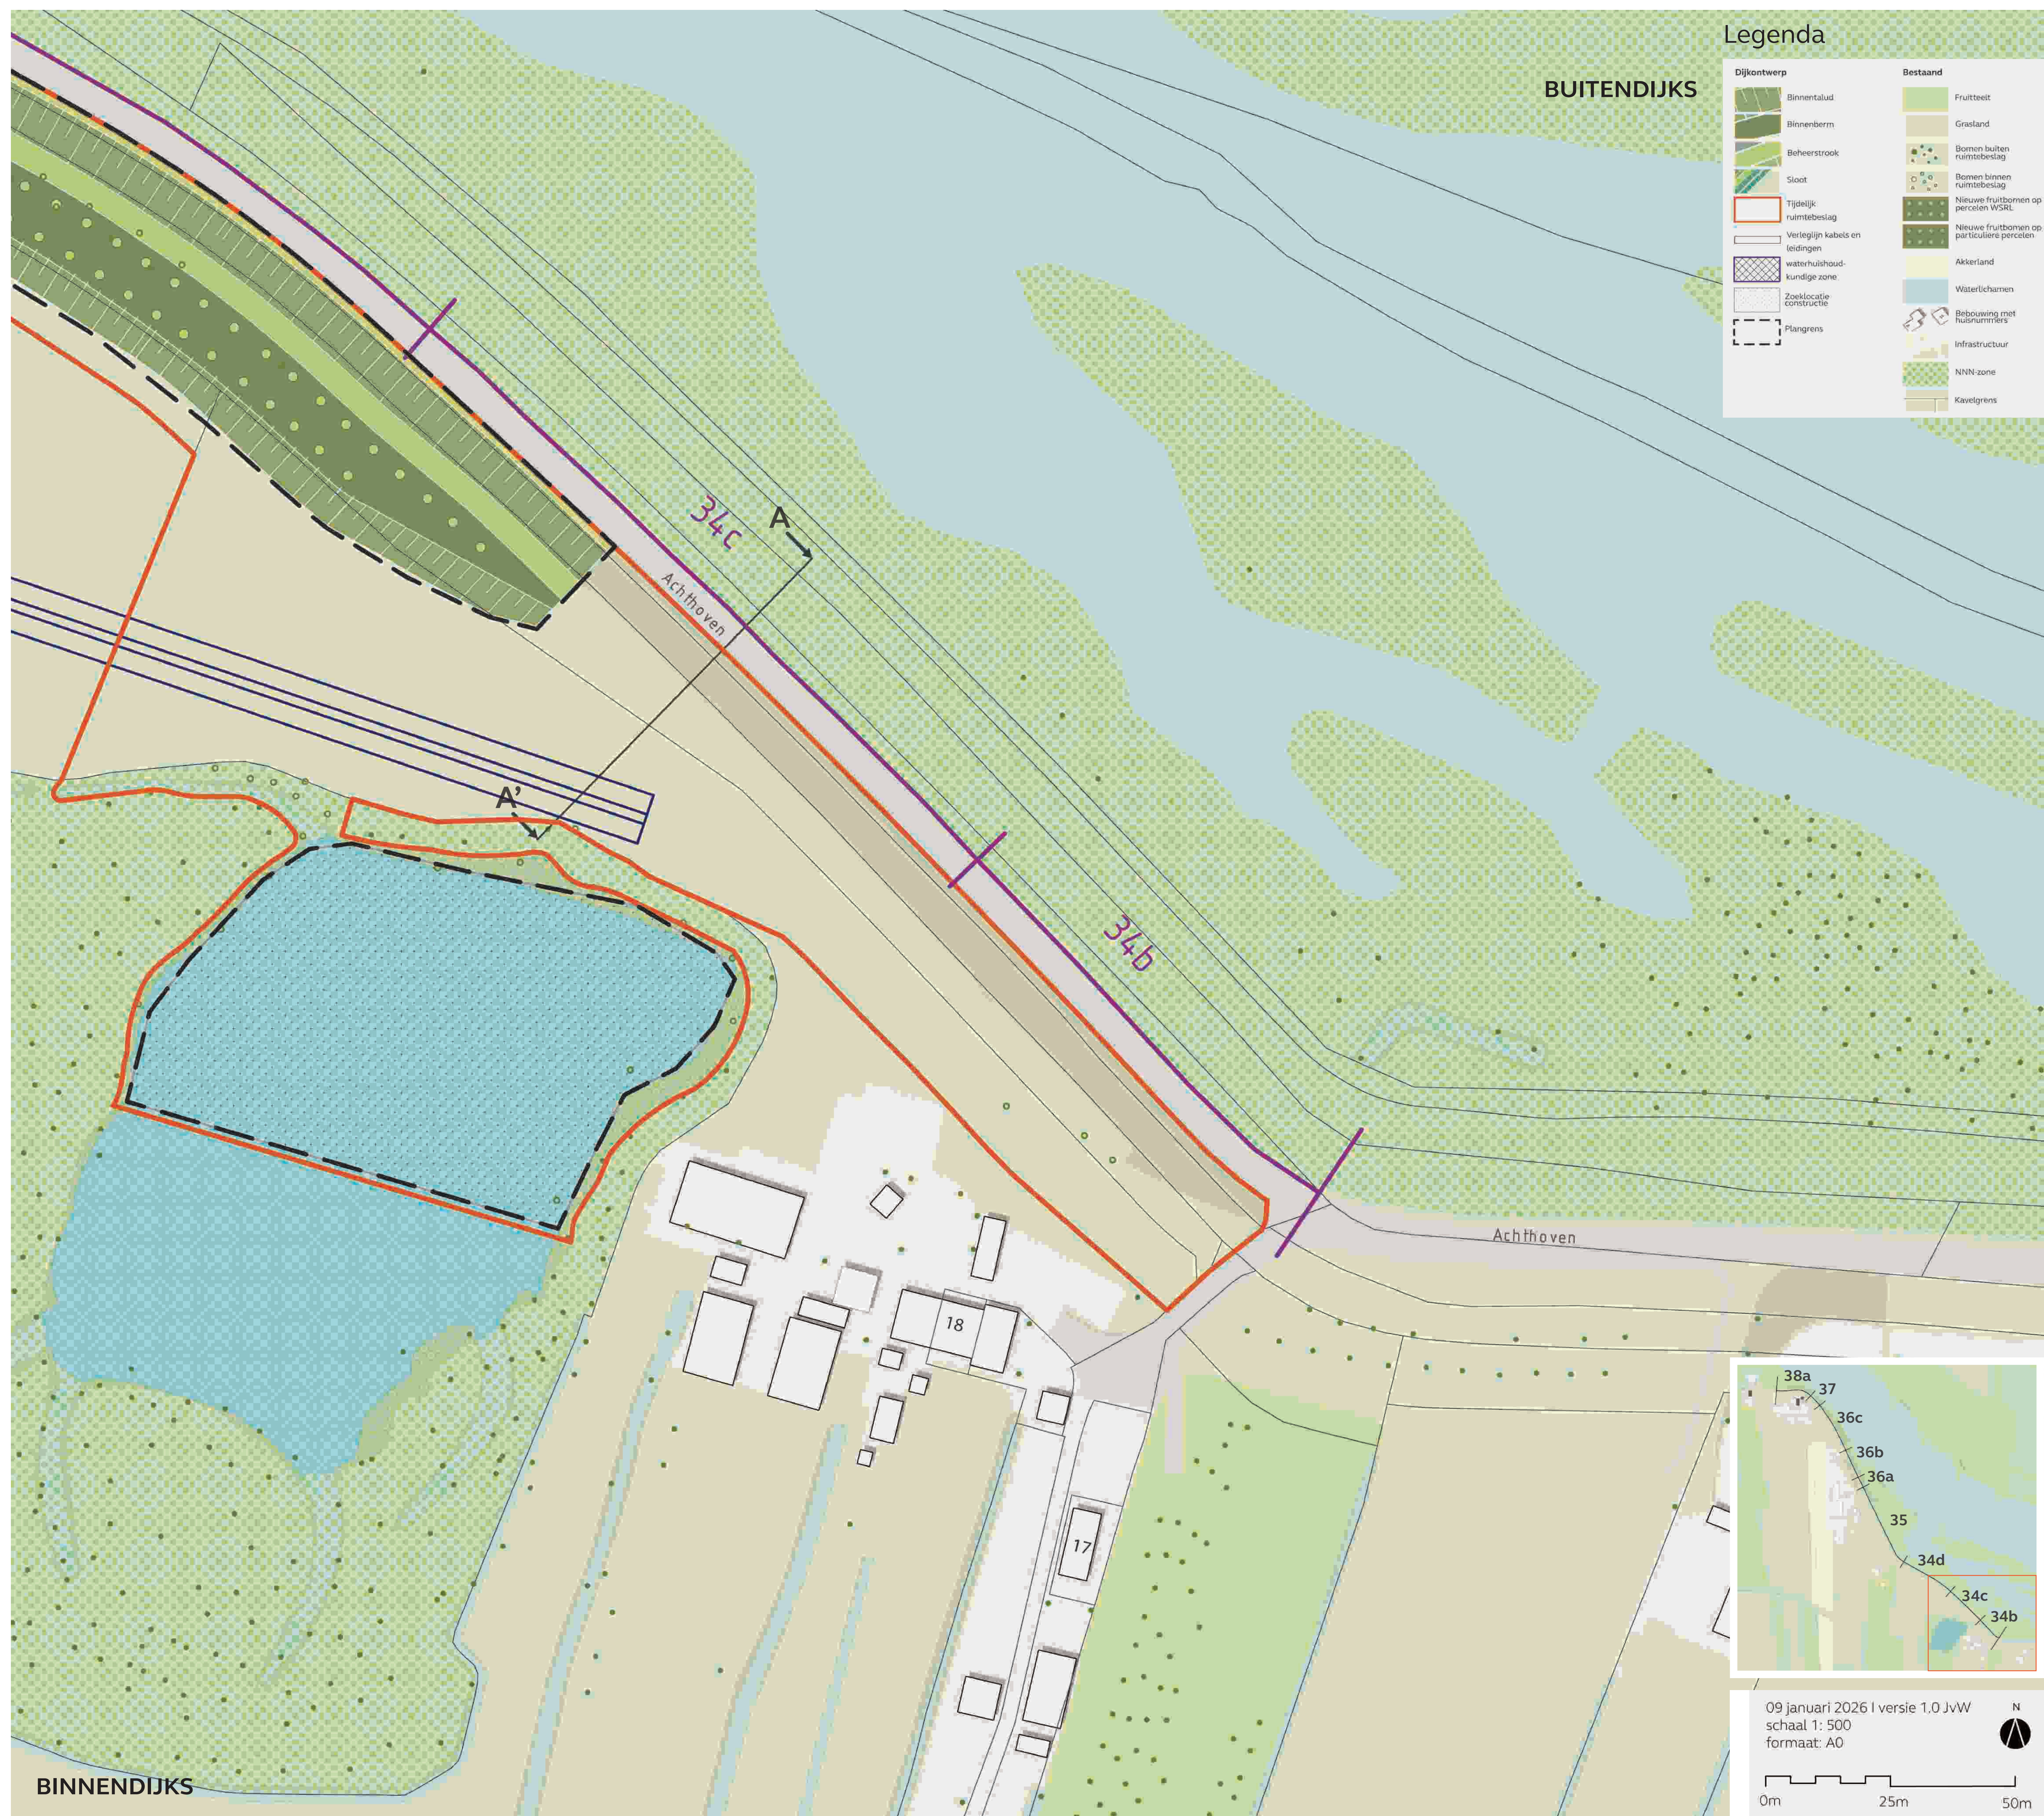


Profiel AA' Filterconstructie in Eendenkooi of constructie piping

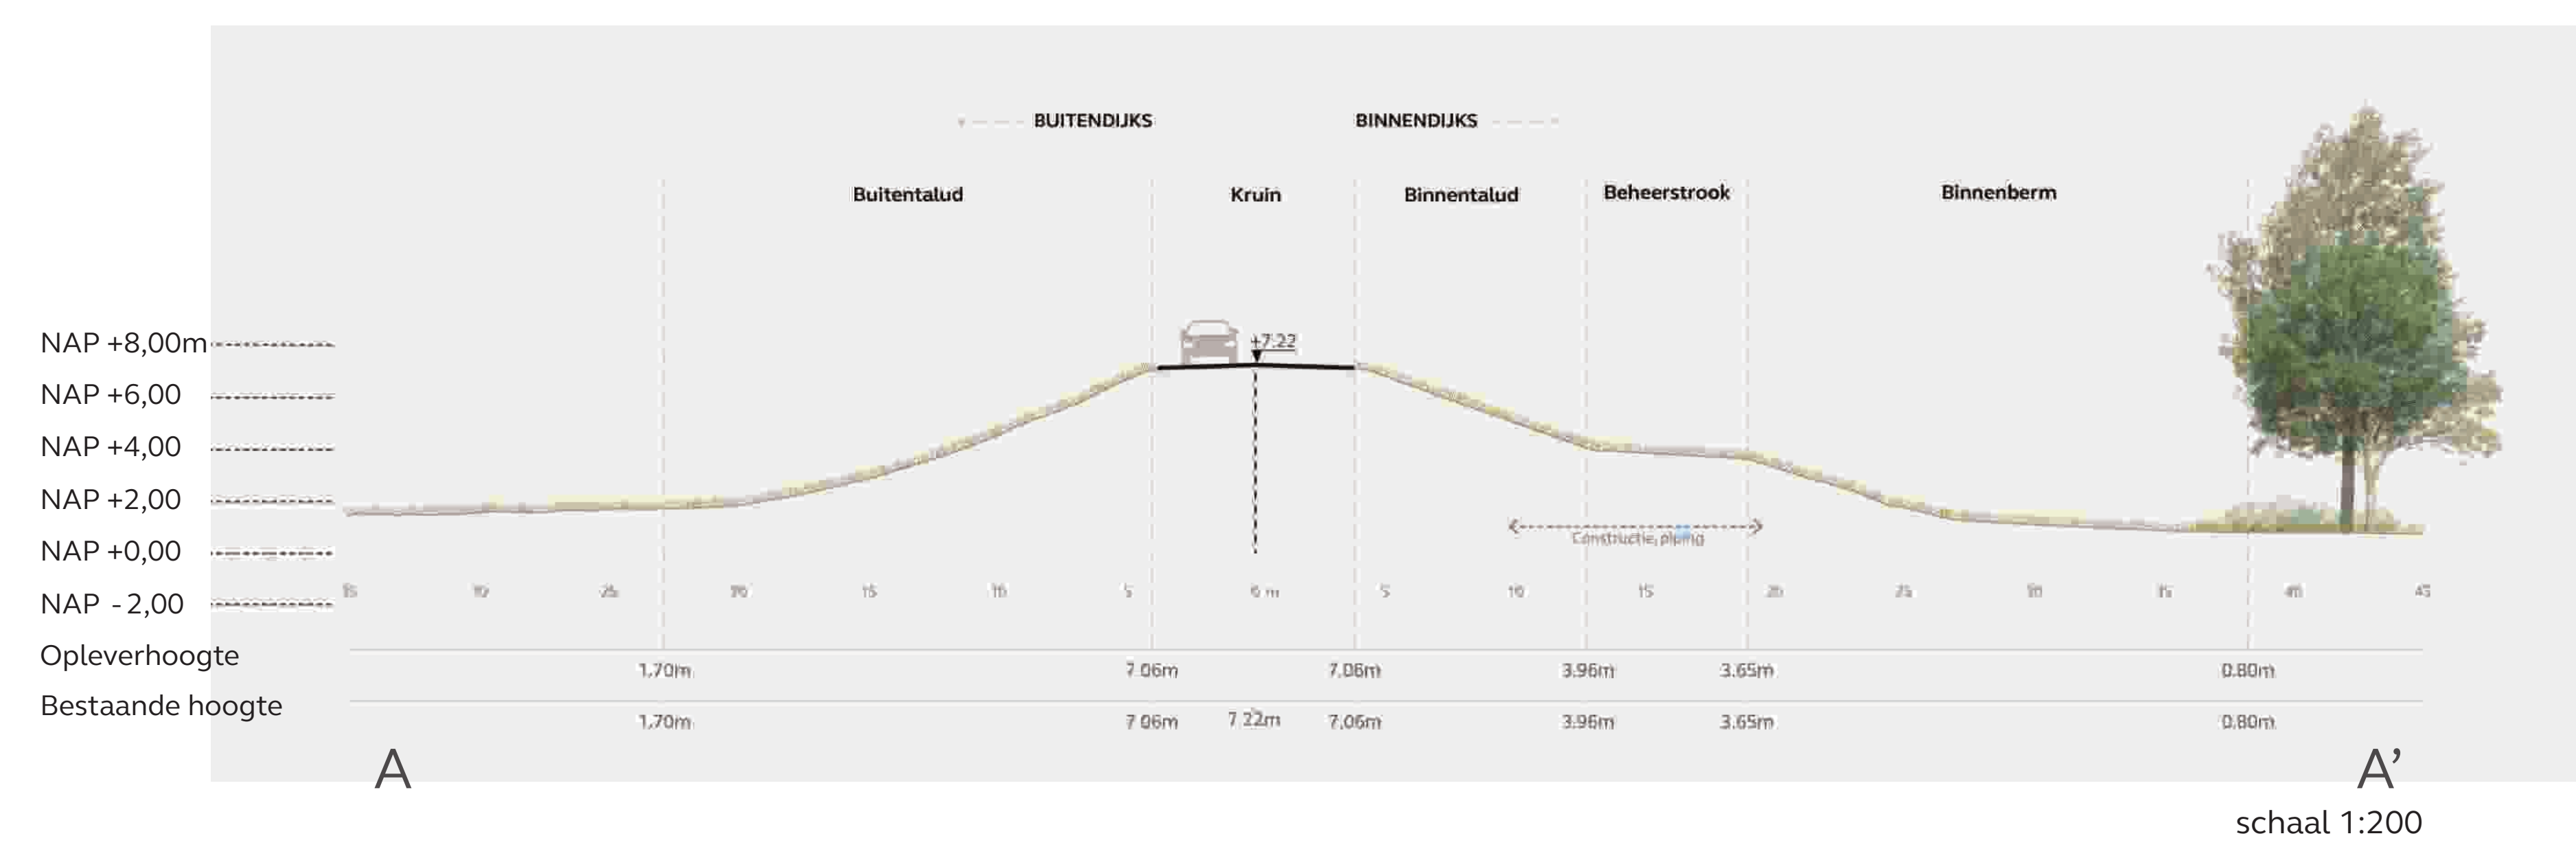

Dijkzone 6.3




Profiel BB' Verbreding binnenberm

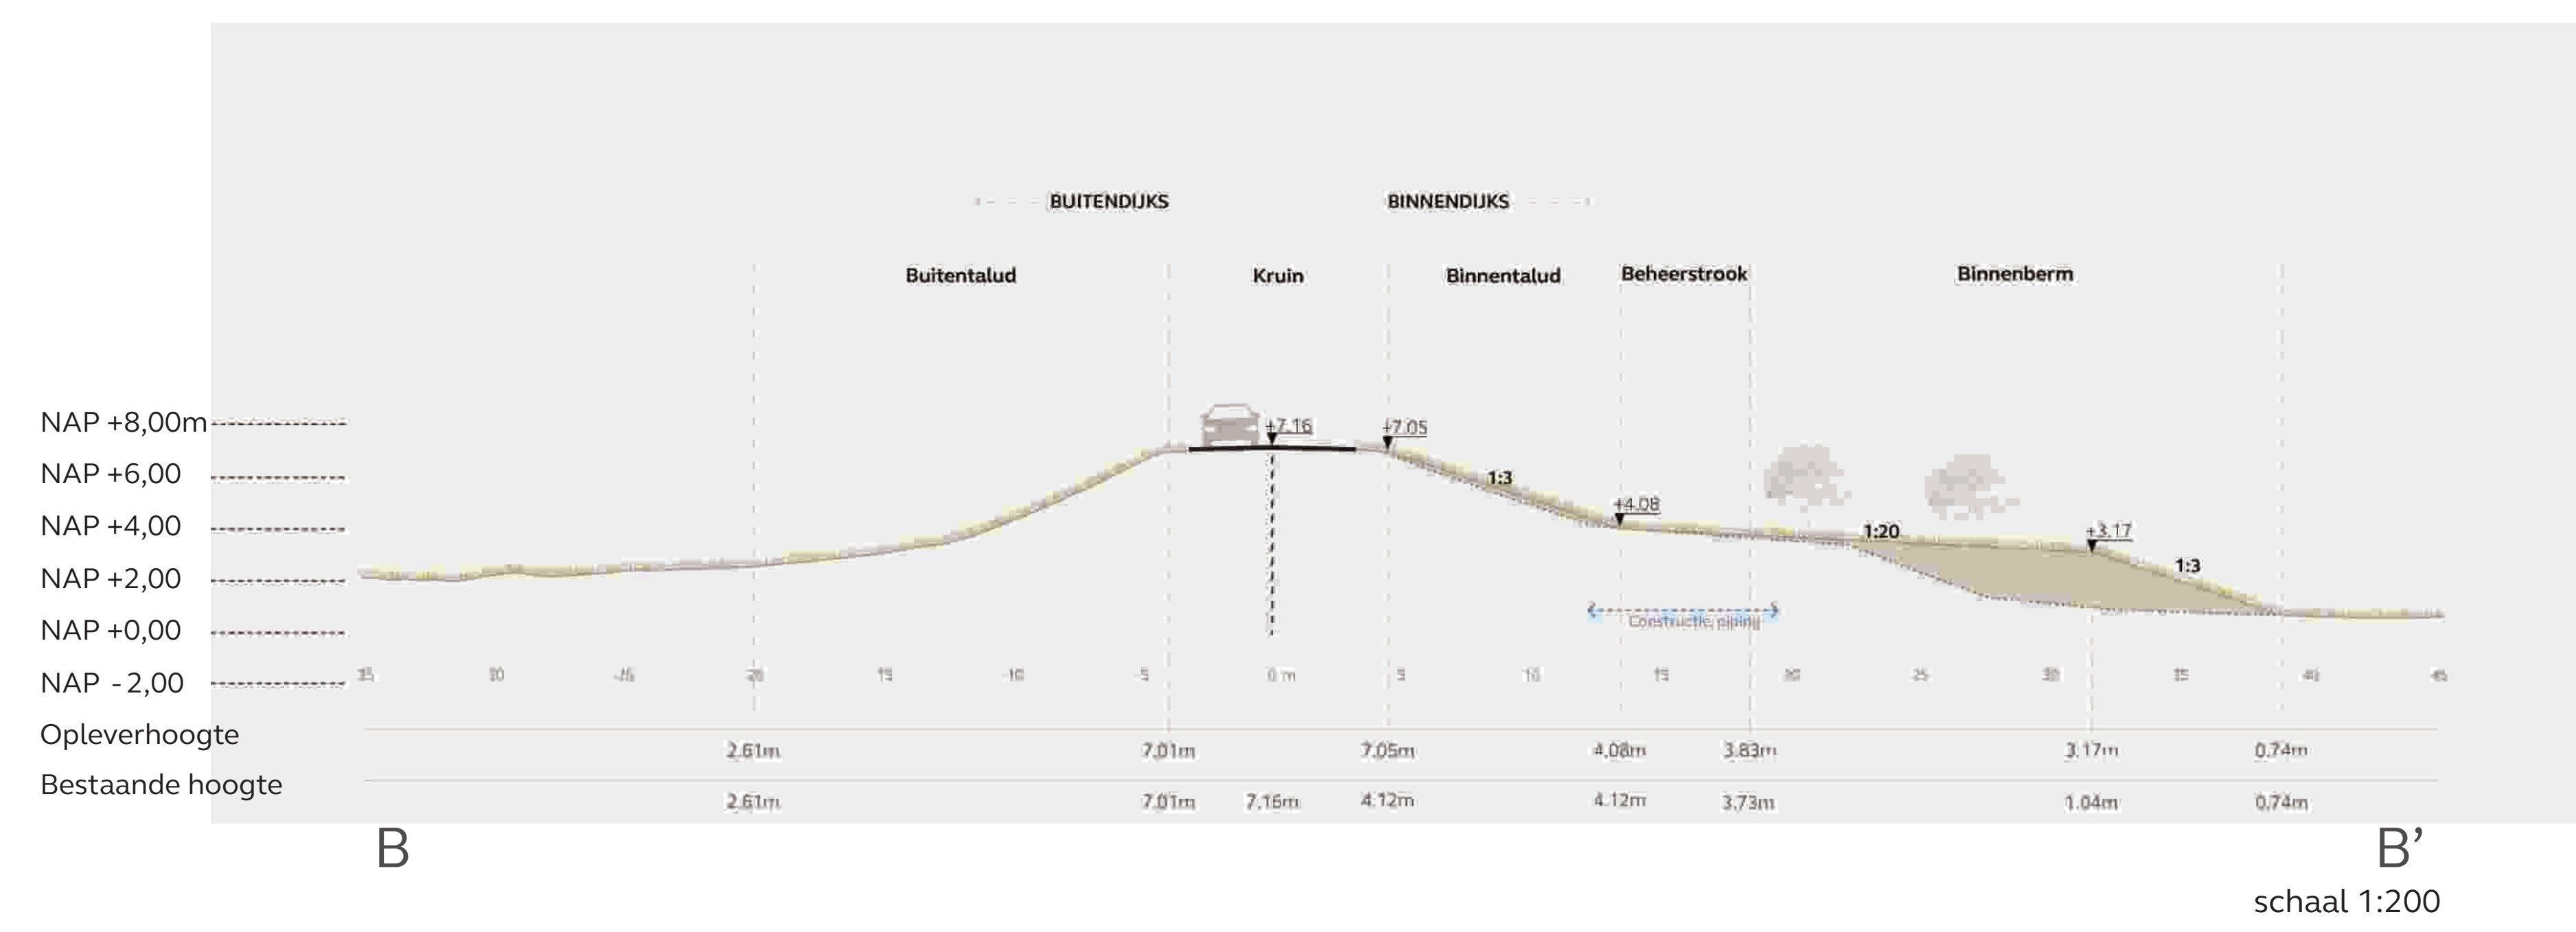

schaal 1:200

Profiel CC' Verbreding binnenberm

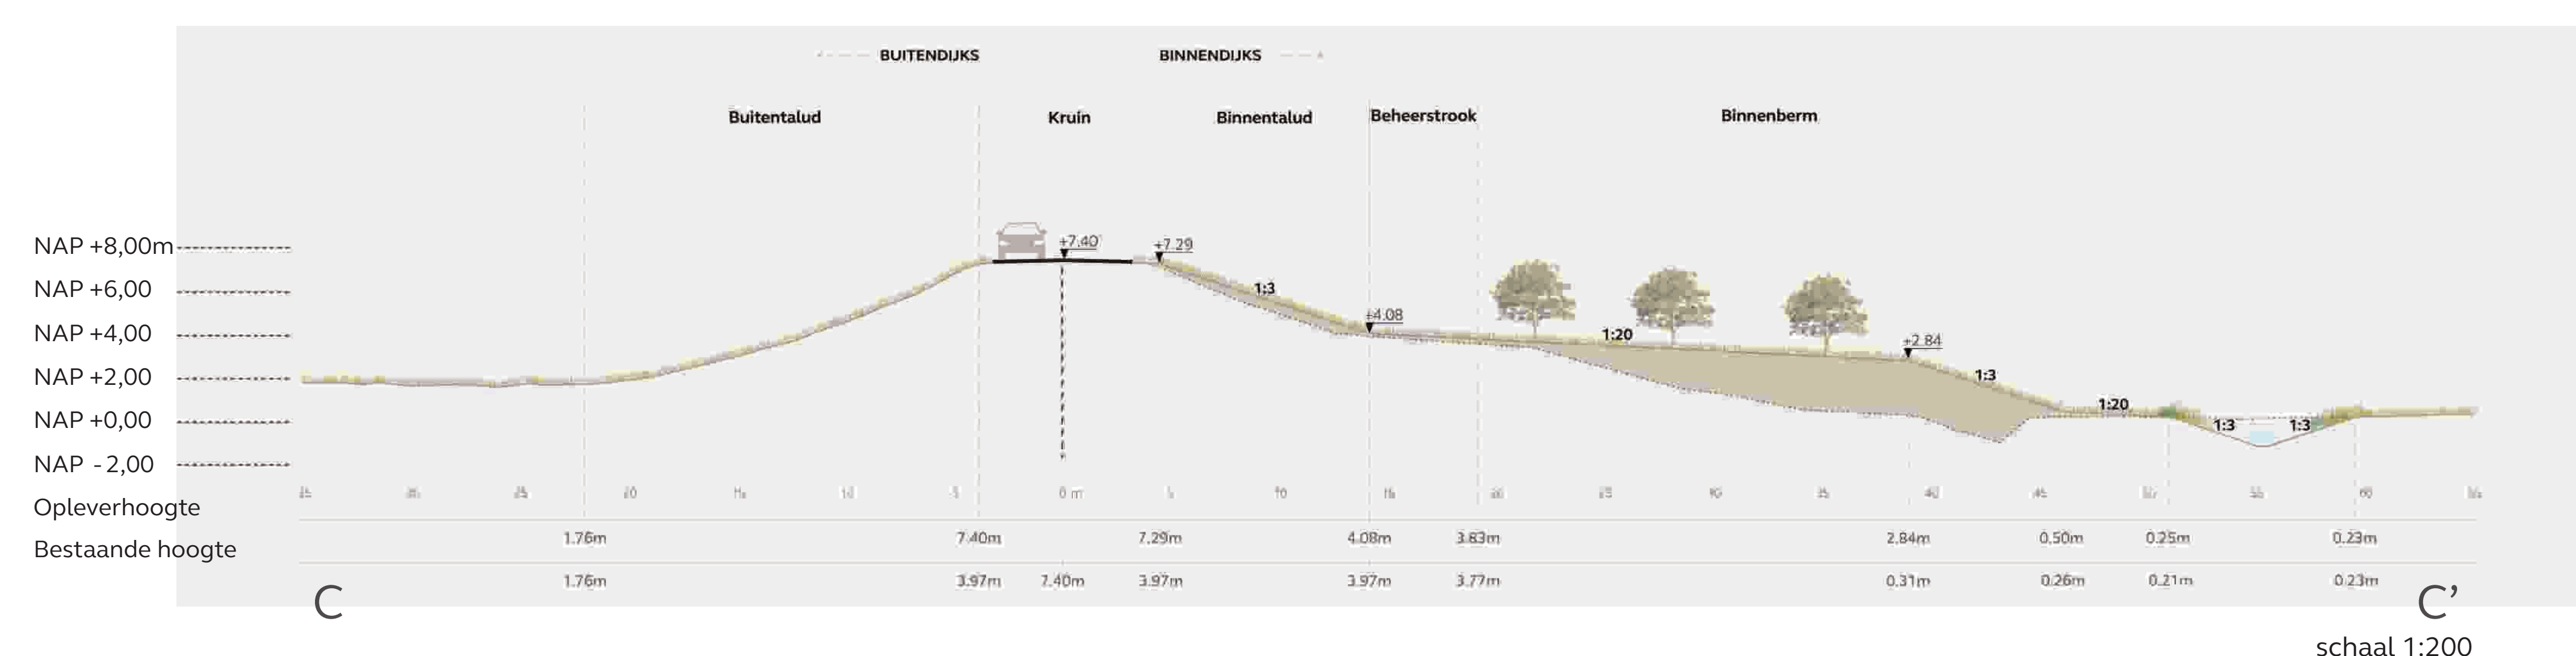


schaal 1:200

Dijkzone 6.2




Profiel DD' Constructie stabiliteit

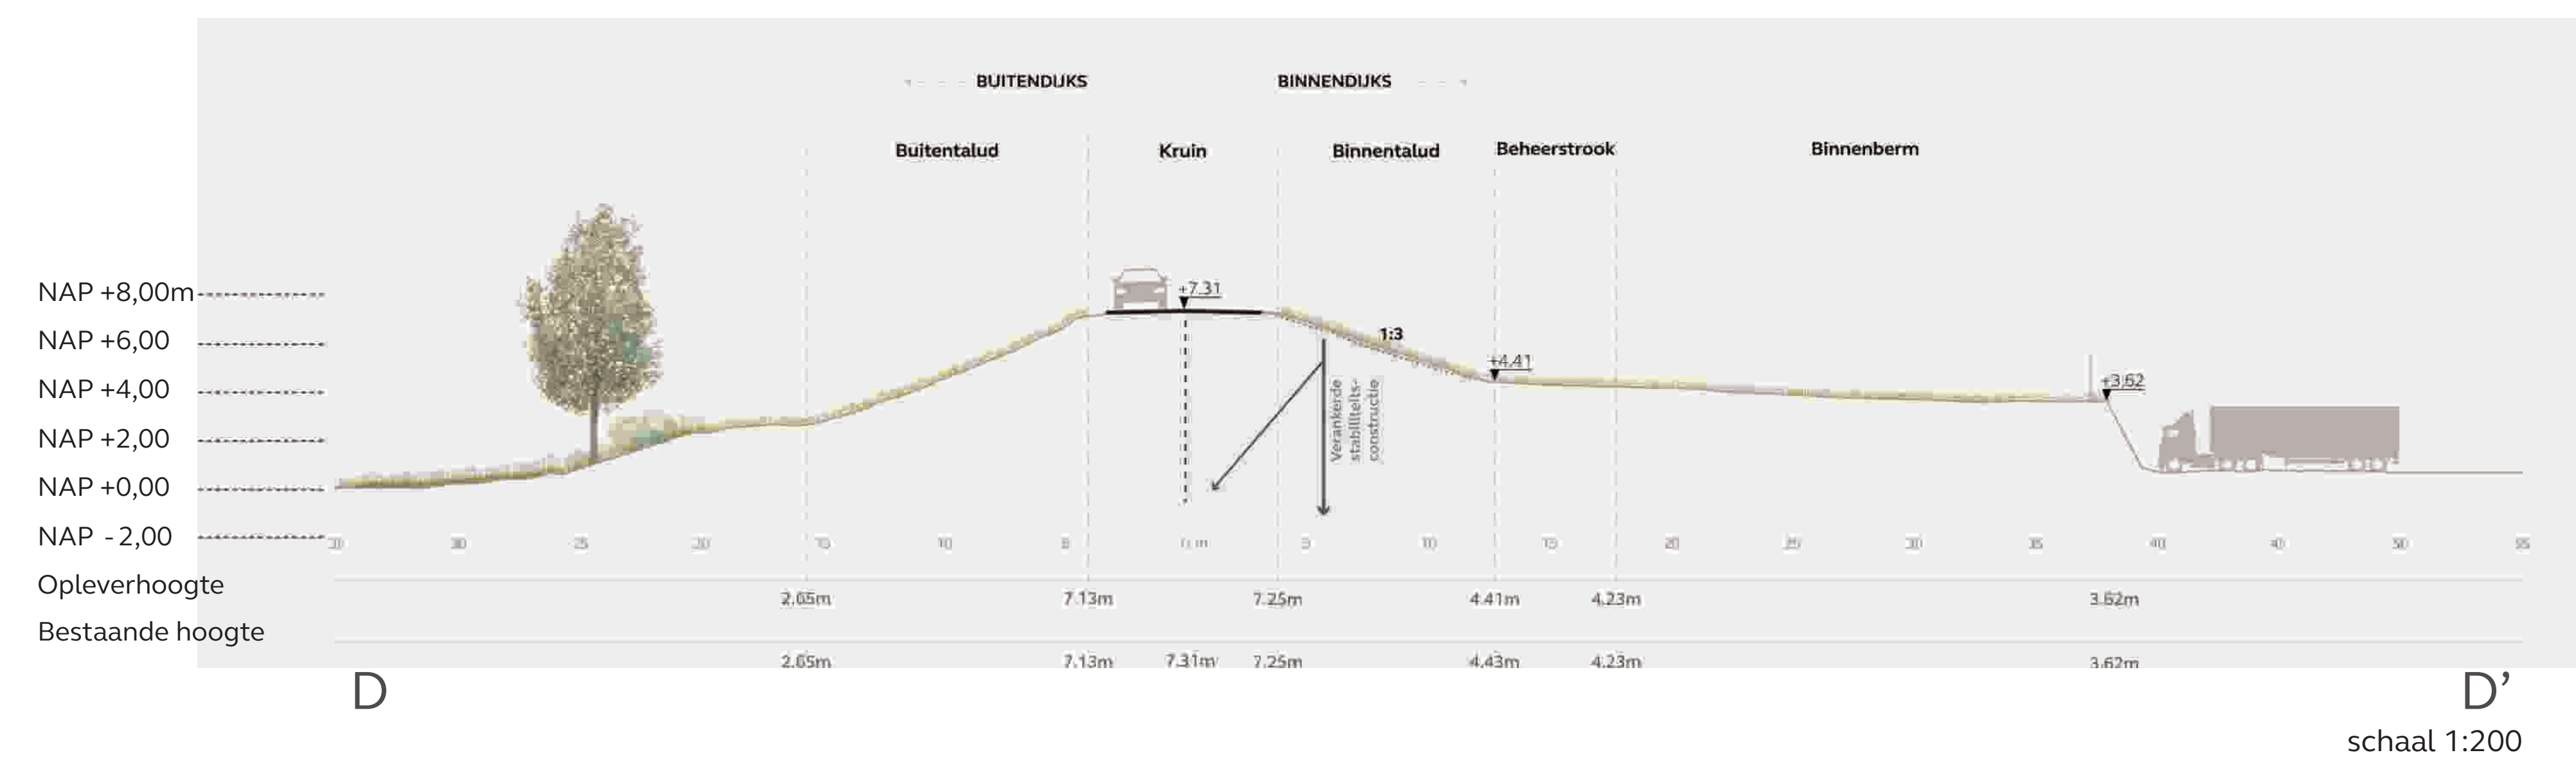

Dijkzone 6.1



Profiel EE' Binnenberm

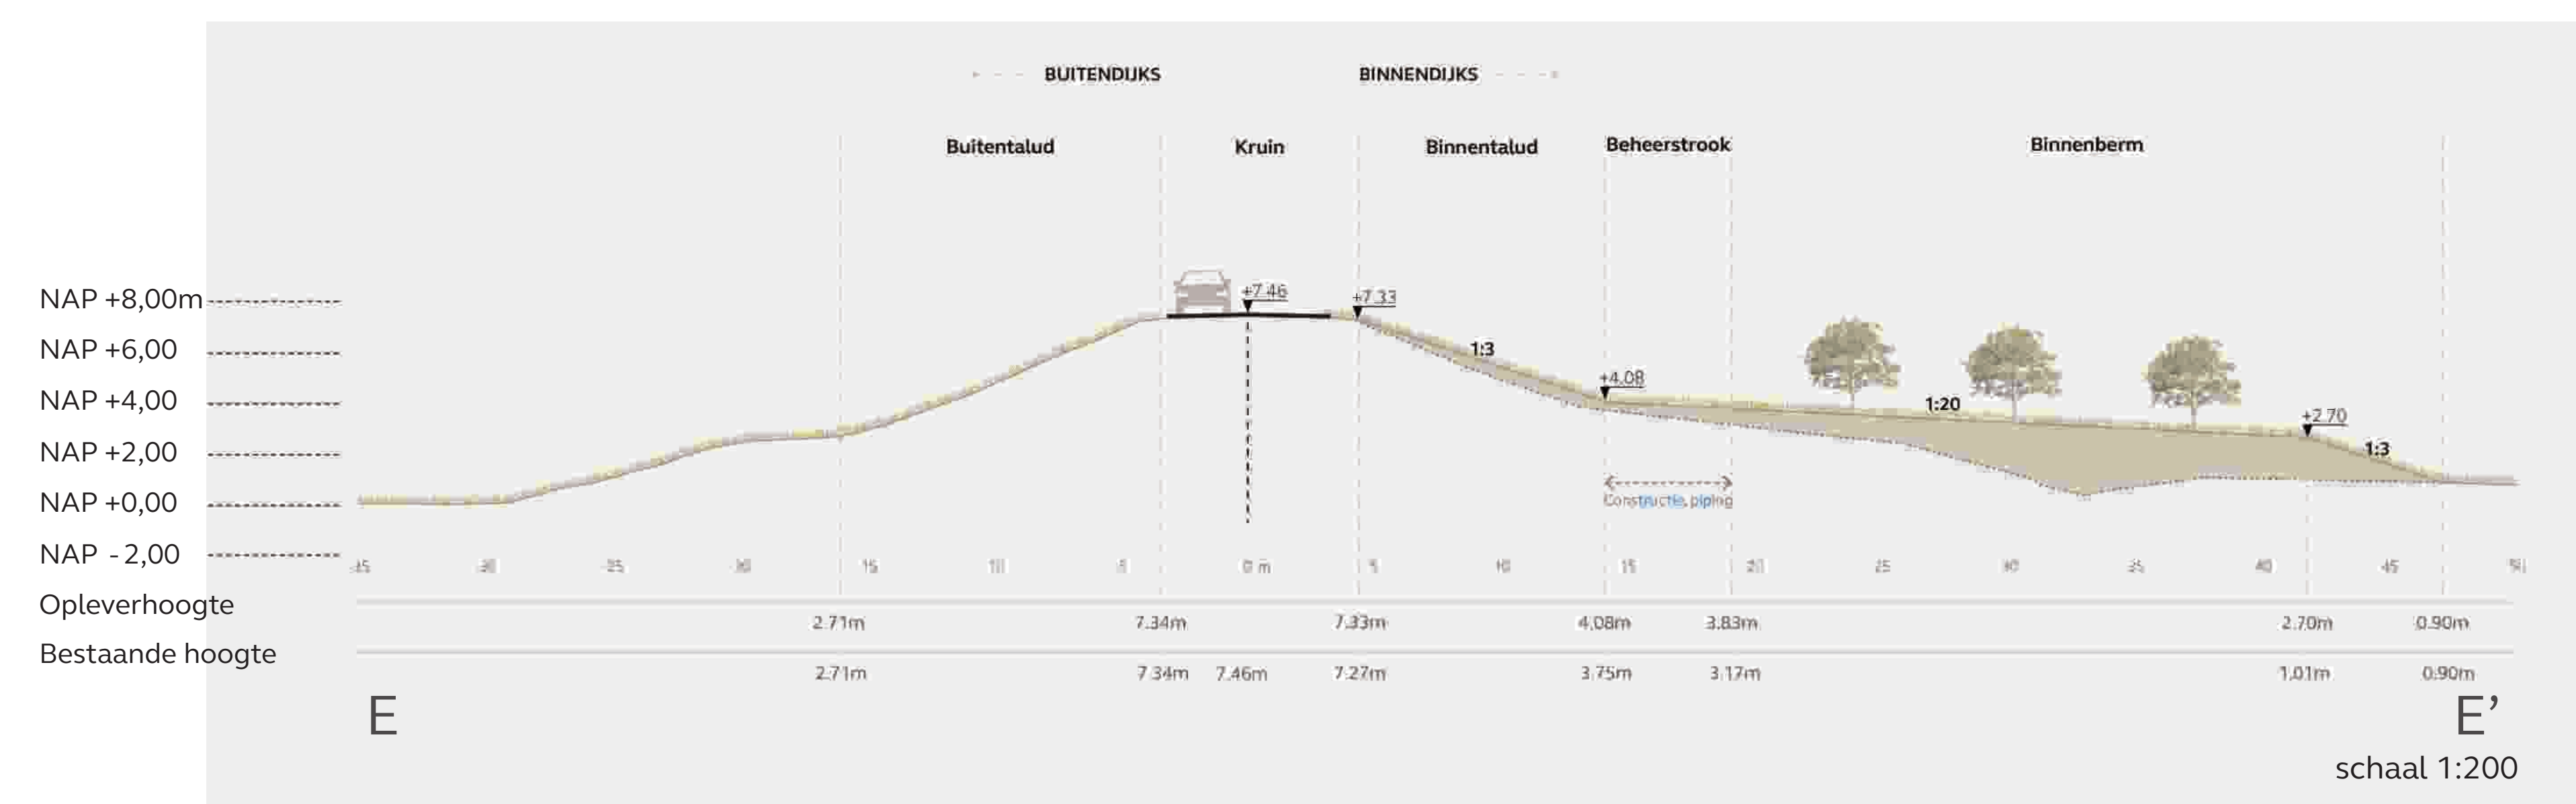


Profiel FF' Constructie stabiliteit en piping




Dijkzone 7.3




Profiel AA' Buitenwaartse asverschuiving, kruinverhoging en binnenberm

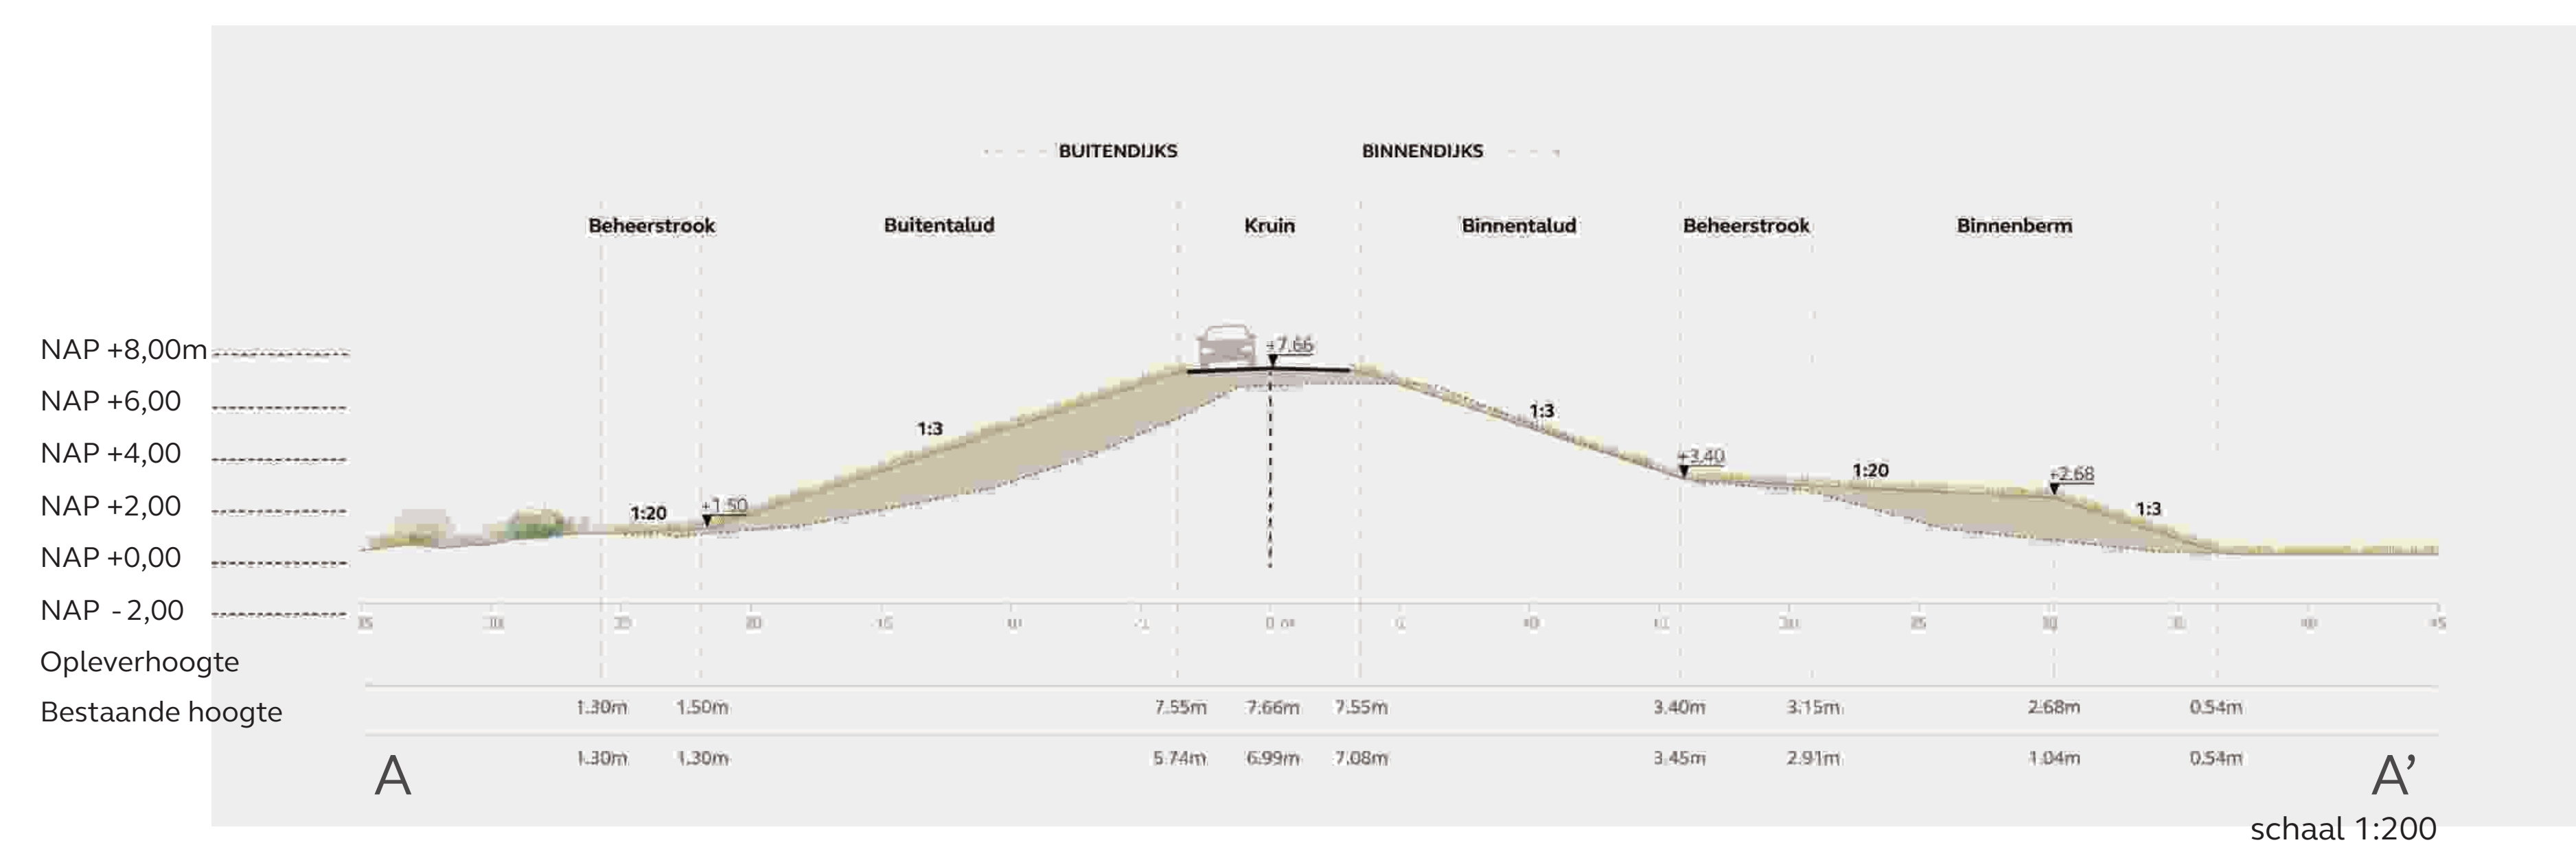

Profiel BB' Kruinverhoging en binnenberm

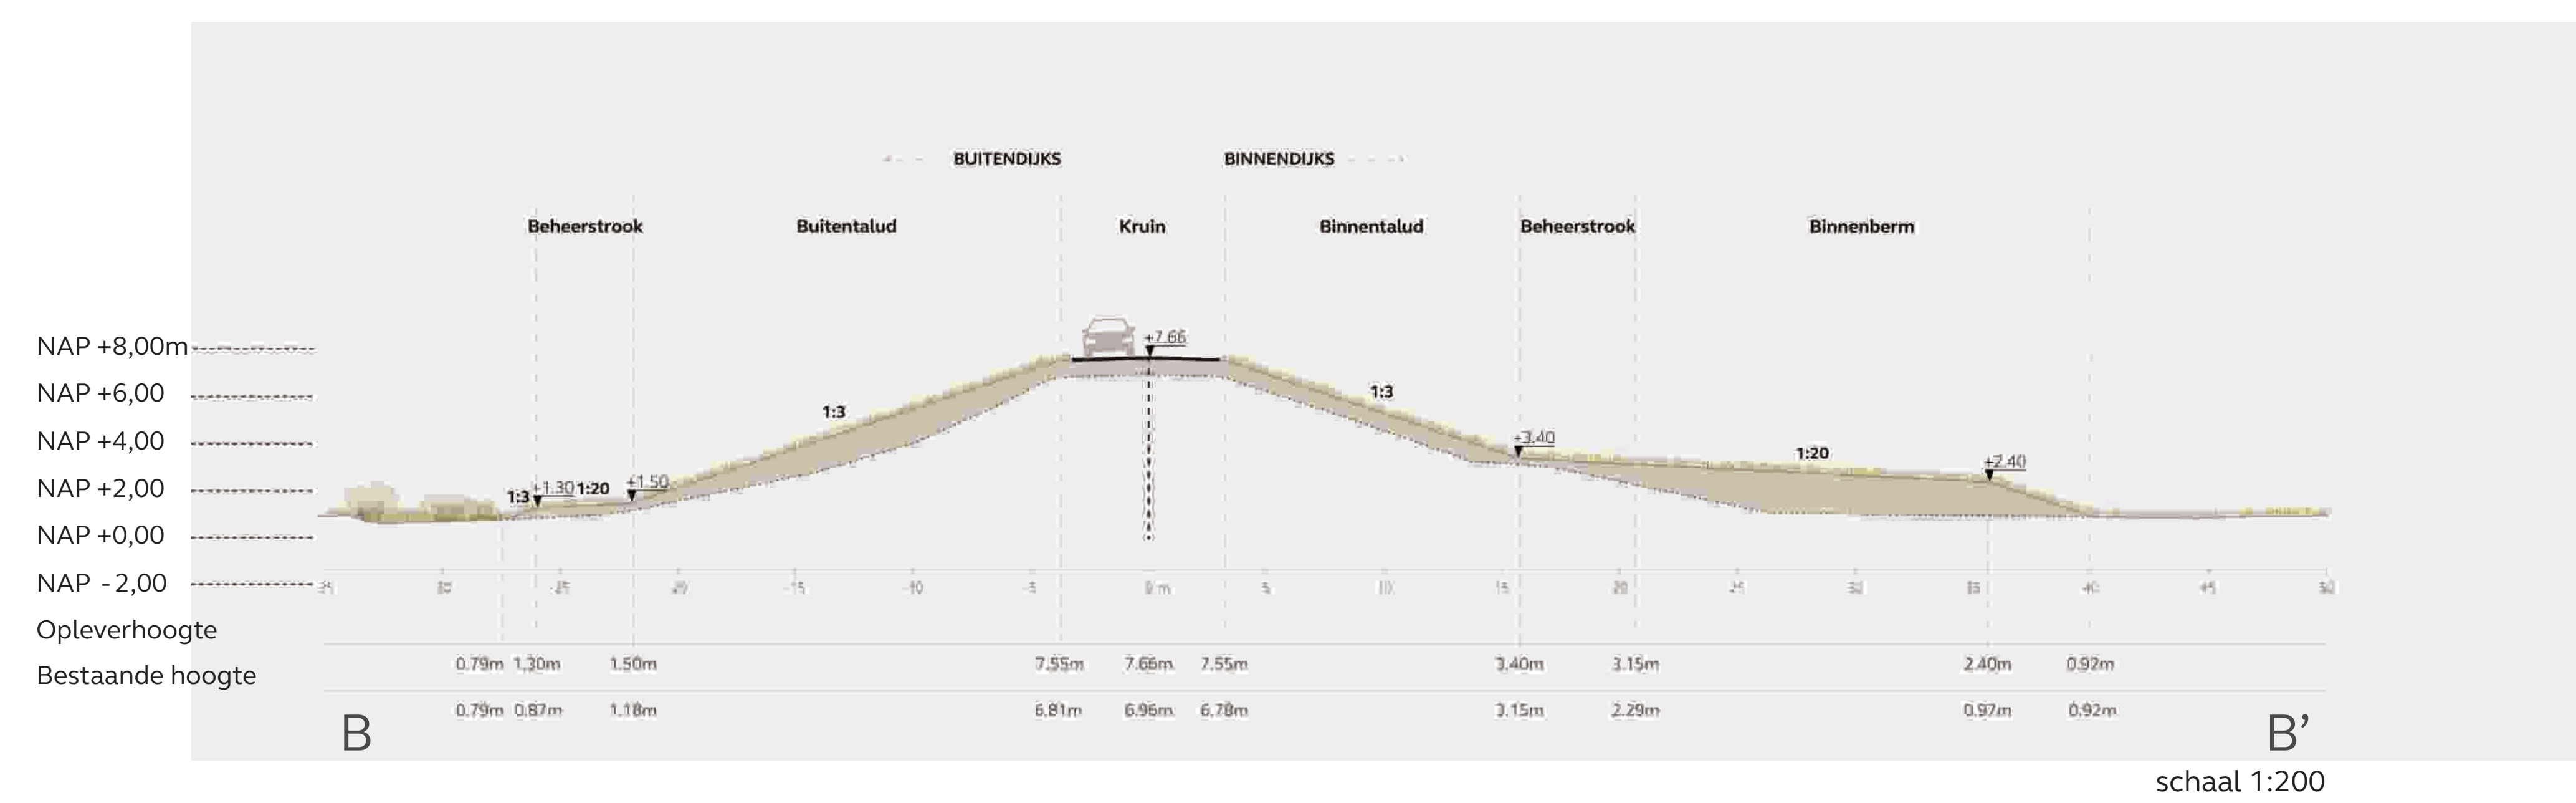


Dijkzone 7.2

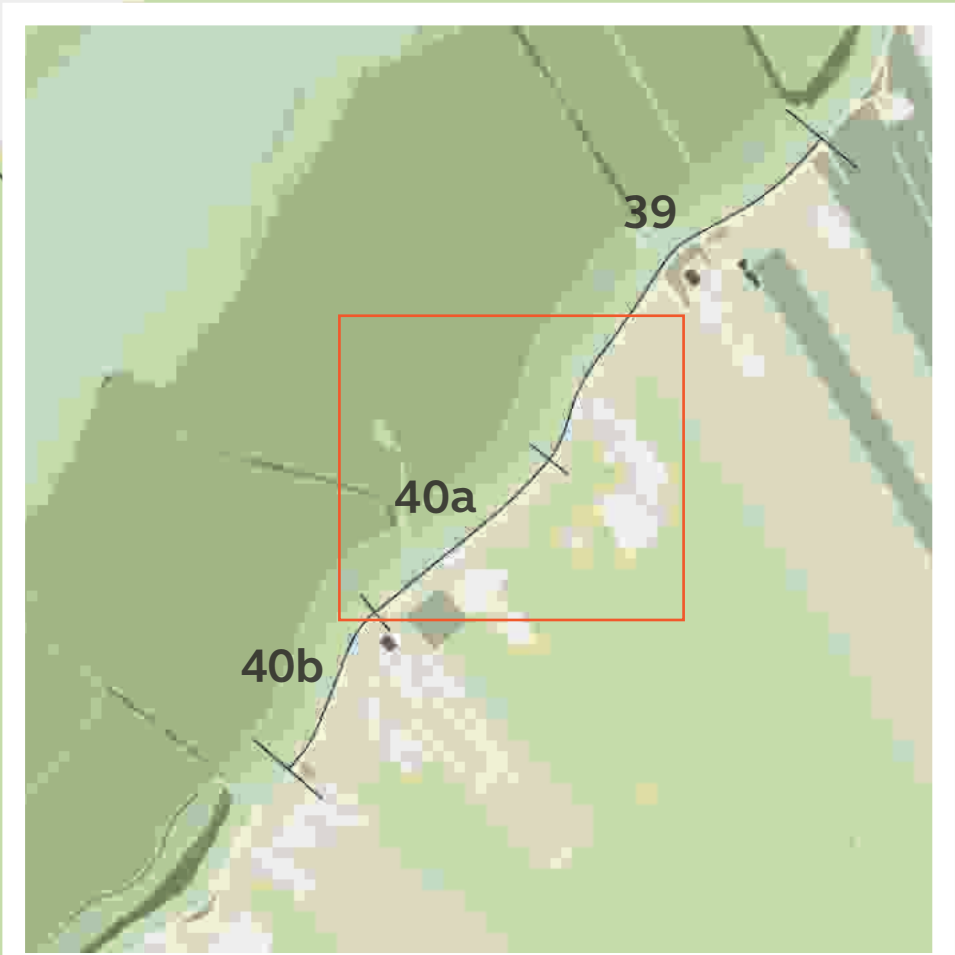


09 januari 2026 | versie 1.0 JvW
 schaal 1: 500
 formaat: A0

0m 25m 50m

Profiel CC' Buitenwaartse asverschuiving, kruinverhoging en binnenberm

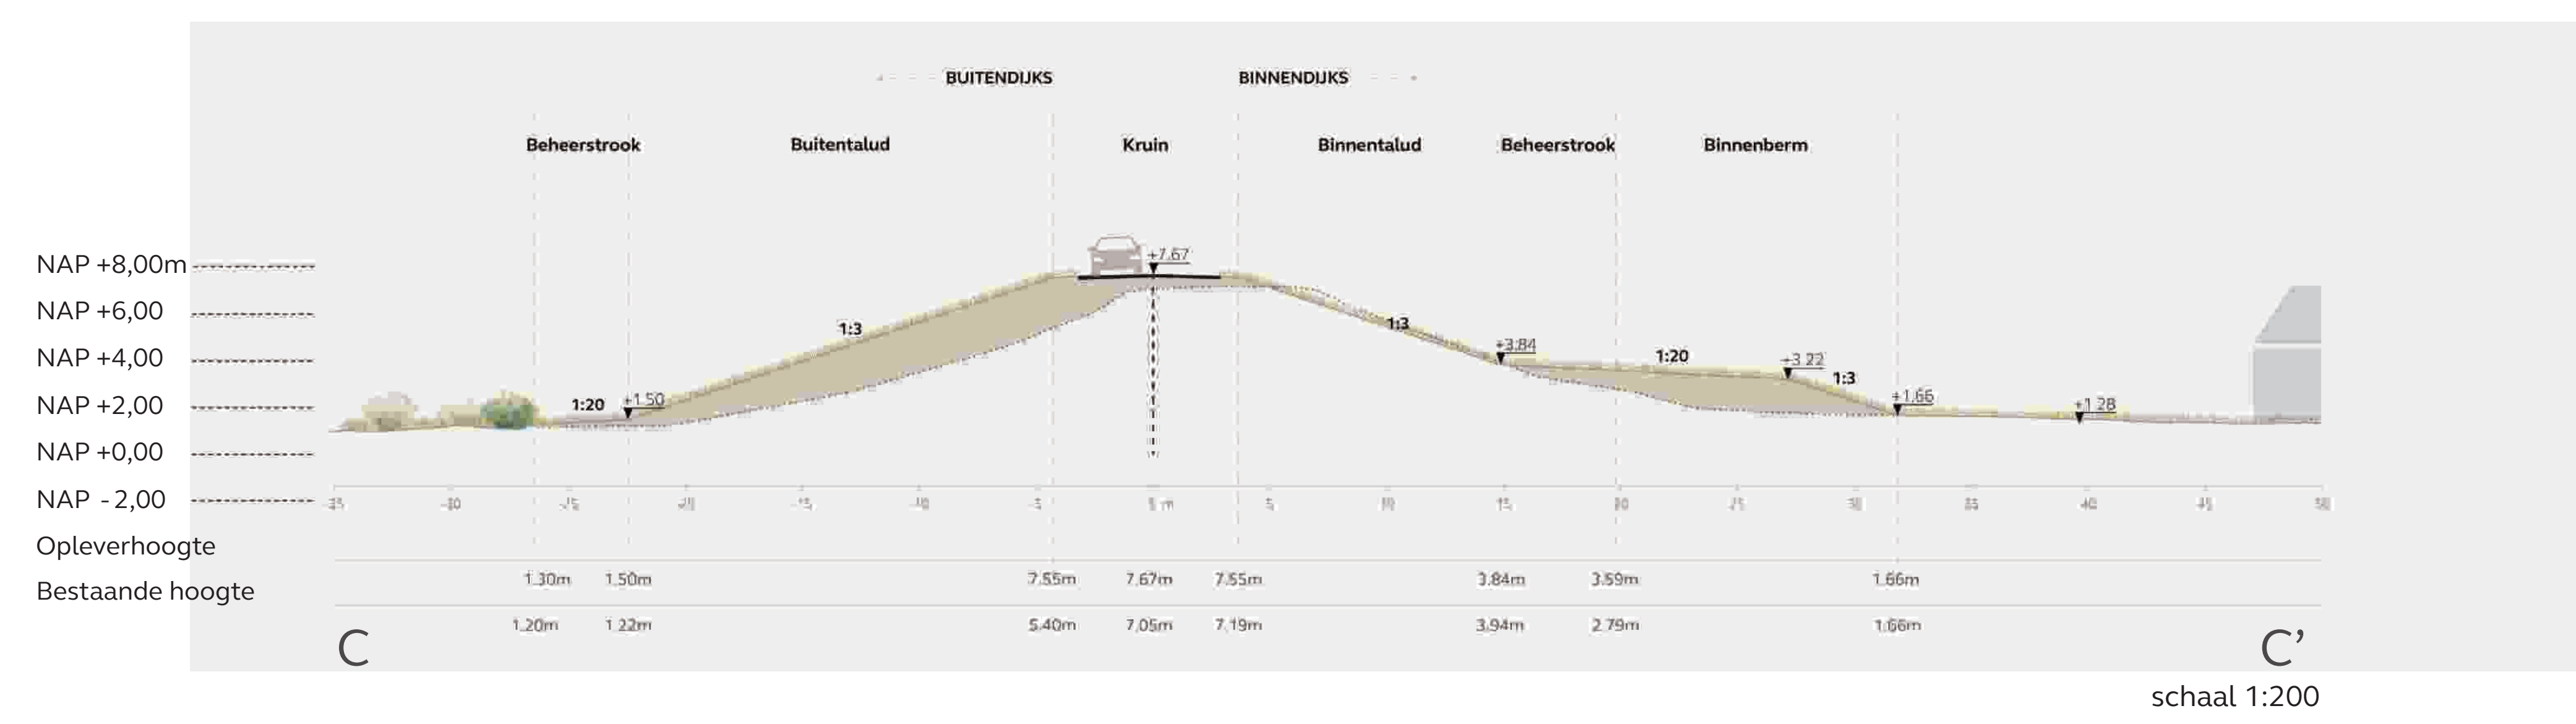

Profiel DD' Verflauwing buitentalud

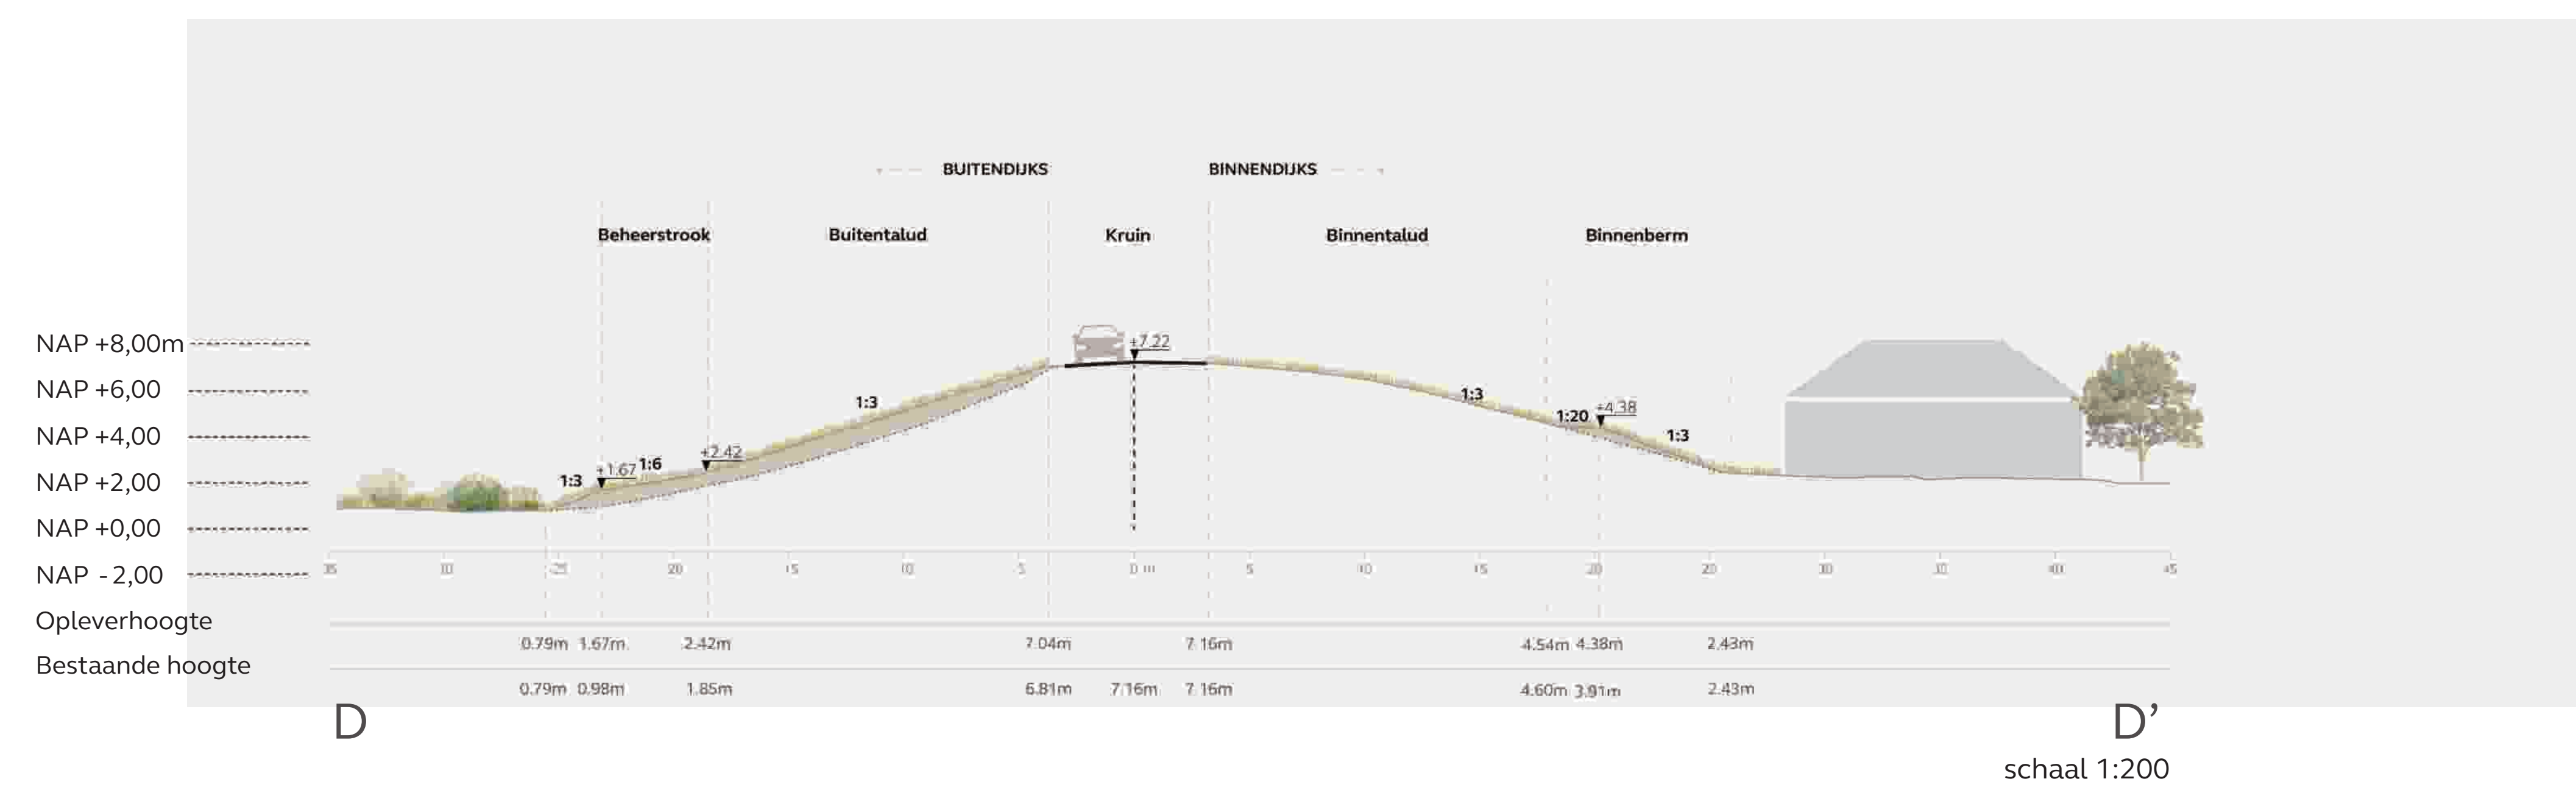


Dijkzone 9.2

Legenda

Dijkontwerp

- Tijdelijk ruimtebeslag
- Hoofdscherm (constructie)
- Plangrens

BUITENDIJKS

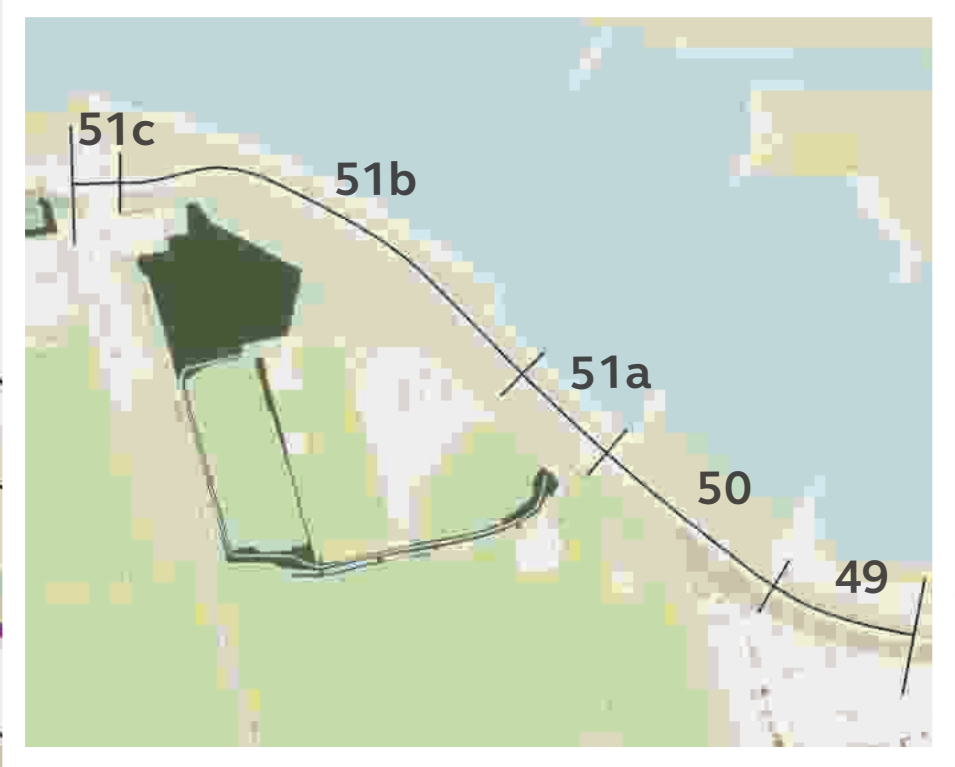

09 januari 2026 | versie 1.0 JvW
schaal 1: 500
formaat: A0

0m 25m 50m

Dijkzone 9.1

Legenda

Dijkontwerp	Bestaand
Binnenbermtalud	Gemengd bos
Binnenberm	Fruitbeek
Tijdelijk ruimtebeslag	Grasland
Hebescherm (constructie)	Nieuwe fruitbomen op percelen W25L
Plangrens	Bomen buiten ruimtebeslag
	Bomen binnen ruimtebeslag
	Waterlichamen
	Bebouwing met huisnummers
	Infrastructuur
	Kavelgrens

BUITENDIJKS



09 januari 2026 | versie 1.0 JvW
 schaal 1: 500
 formaat: A0

Profiel AA' Binnenberm en Constructie



Dijkzone 10.3


Legenda

Dijkontwerp	Bestaand
Kruin van de dijk met dijkweg	Gemengd bos
Binnentalud	Grasland
Buittentalud	Bomen buiten ruimtebeslag
Beheerstrook	Bomen binnen ruimtebeslag
Tijdelijk ruimtebeslag	Nieuwe fruitbomen op perceel W&U
Zoeklocatie constructie	Zand gebied
Plangrens	Waterlichamen
	Bebouwing met huisnummers
	Infrastructuur
	NNV-zone
	N2000
	Kavelgrens
	Monumentale gebouwen

BUITENDIJKS




Profiel AA' Binnenwaartse kruinverhoging

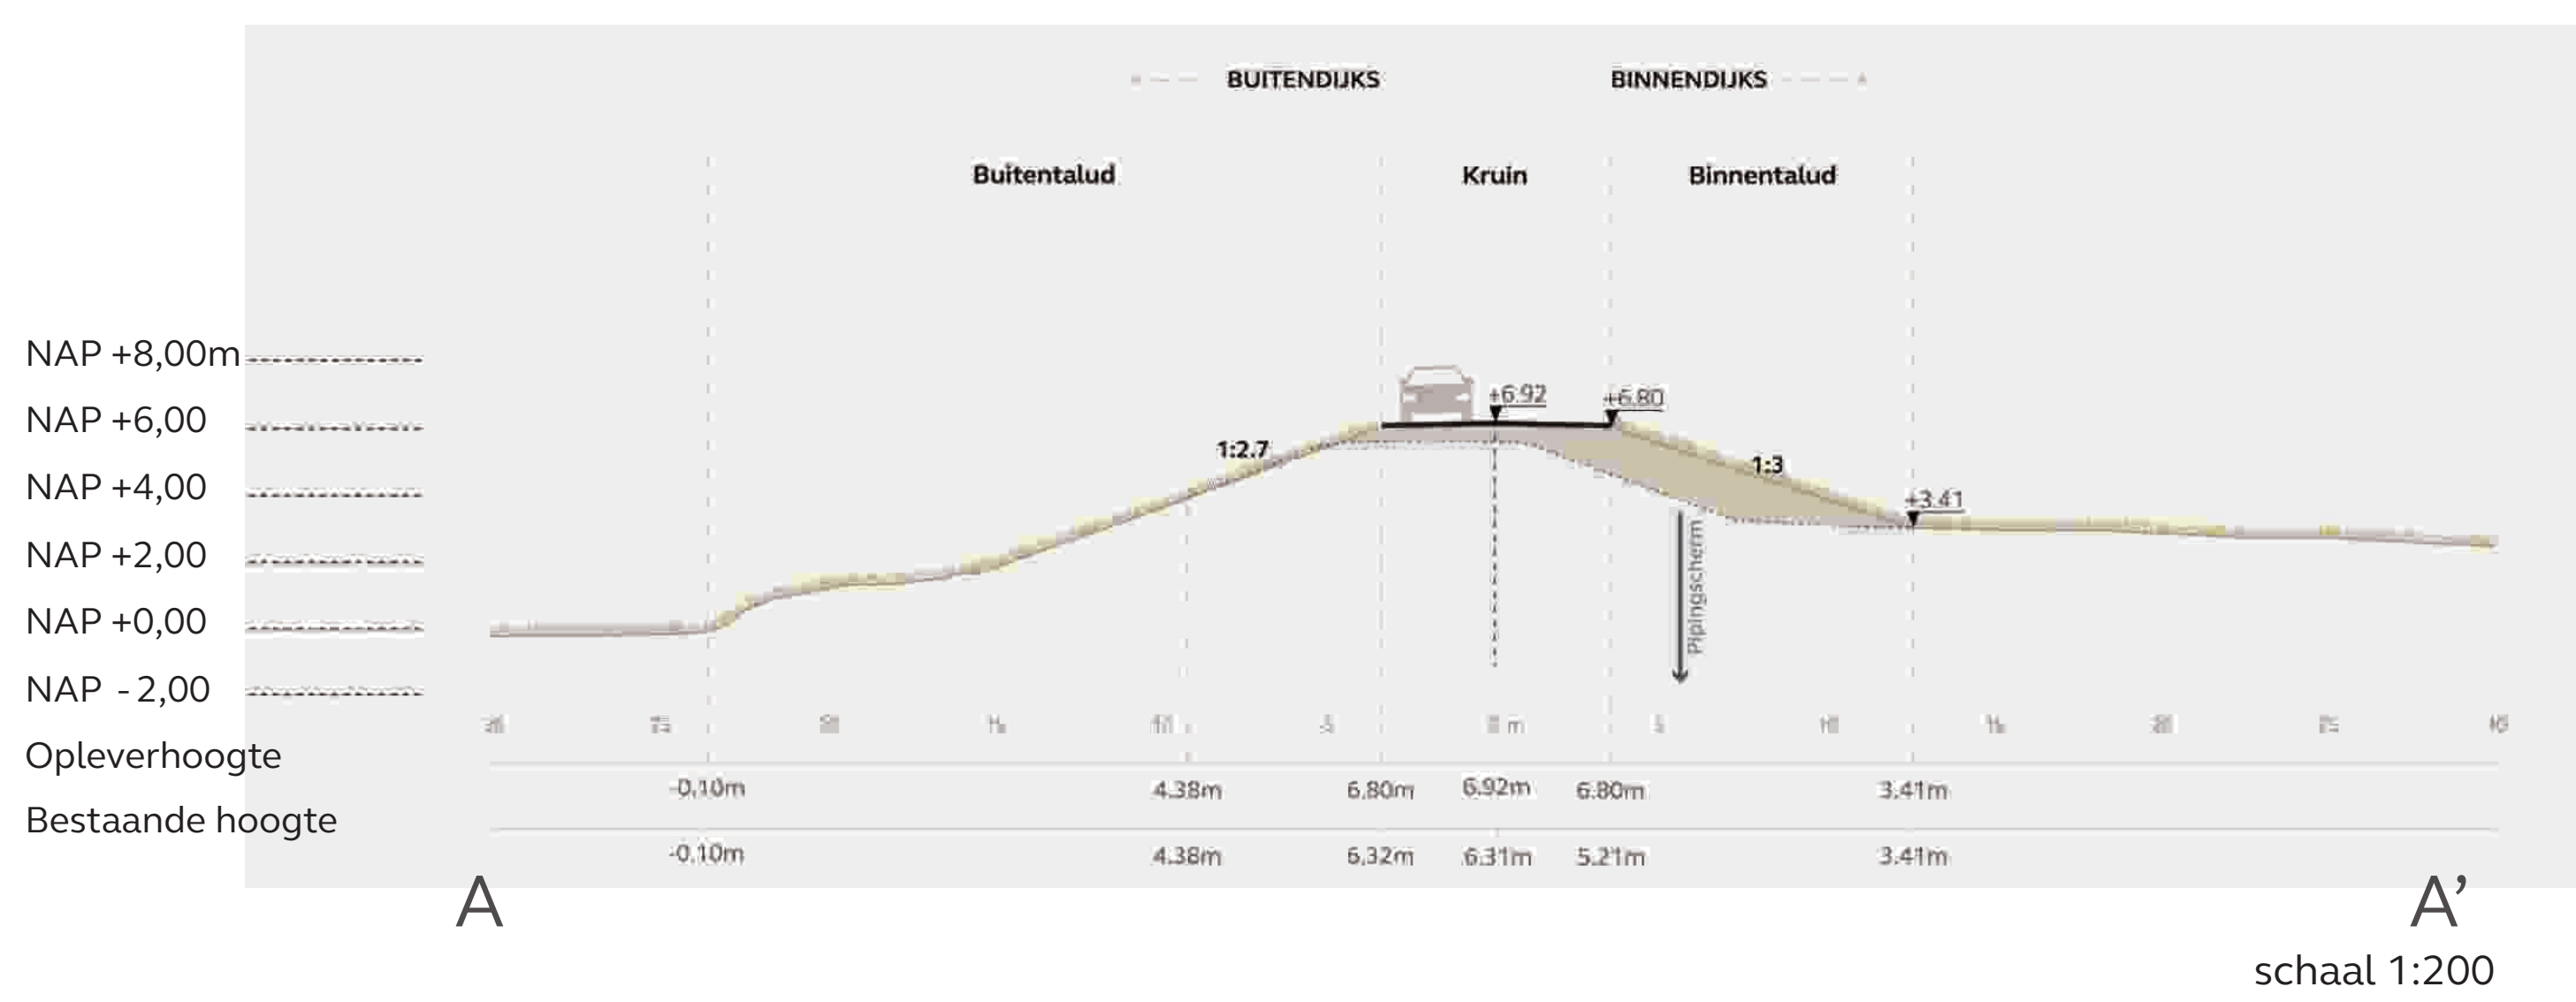

Dijkzone 10.2



Profiel BB' Buitenwaartse taludverflauwing

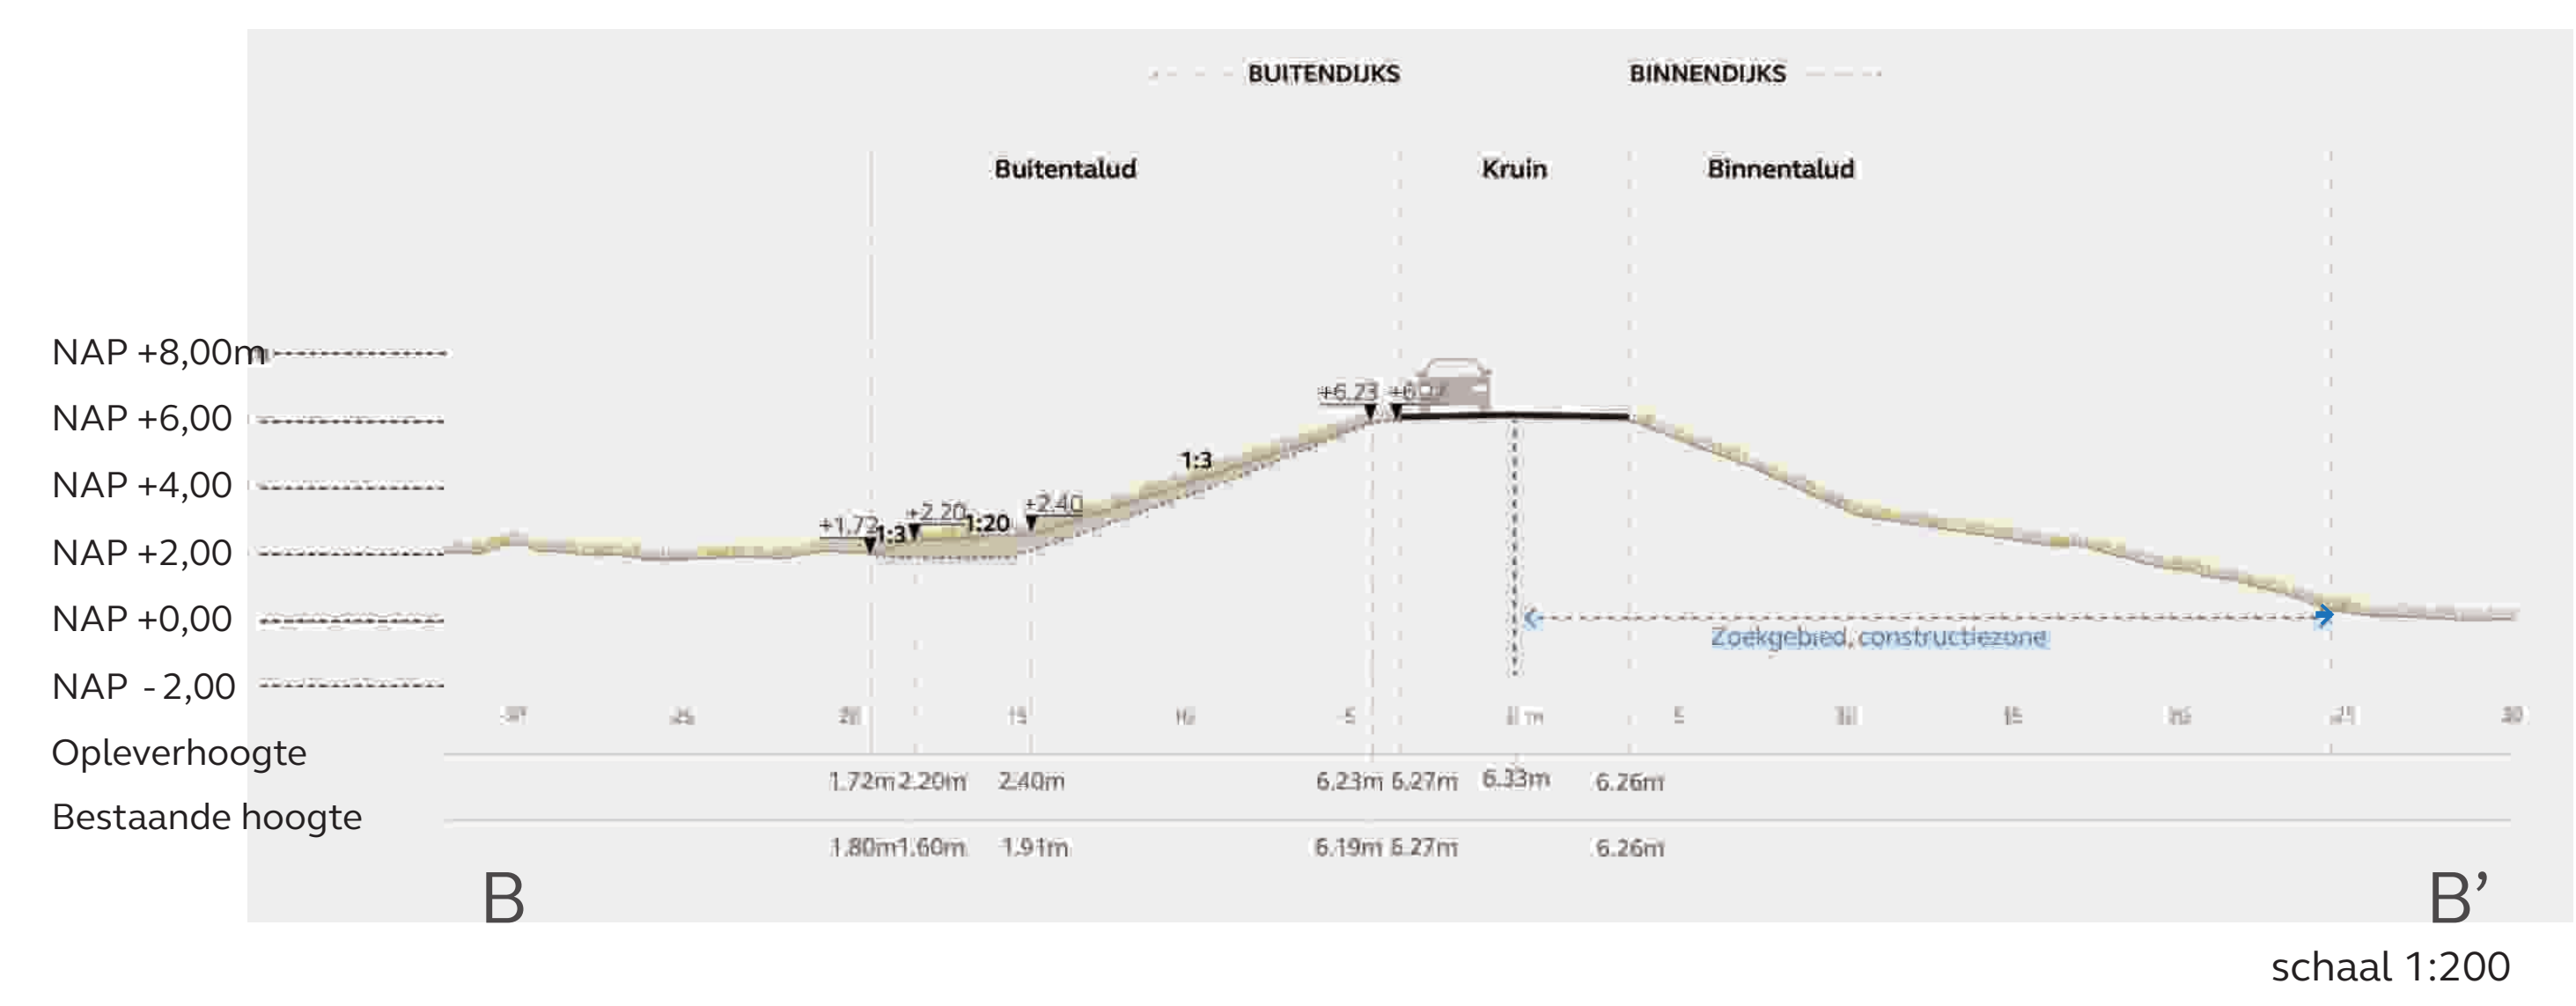

Dijkzone 10.1



Profiel CC' Buitenwaartse kruinverhoging

