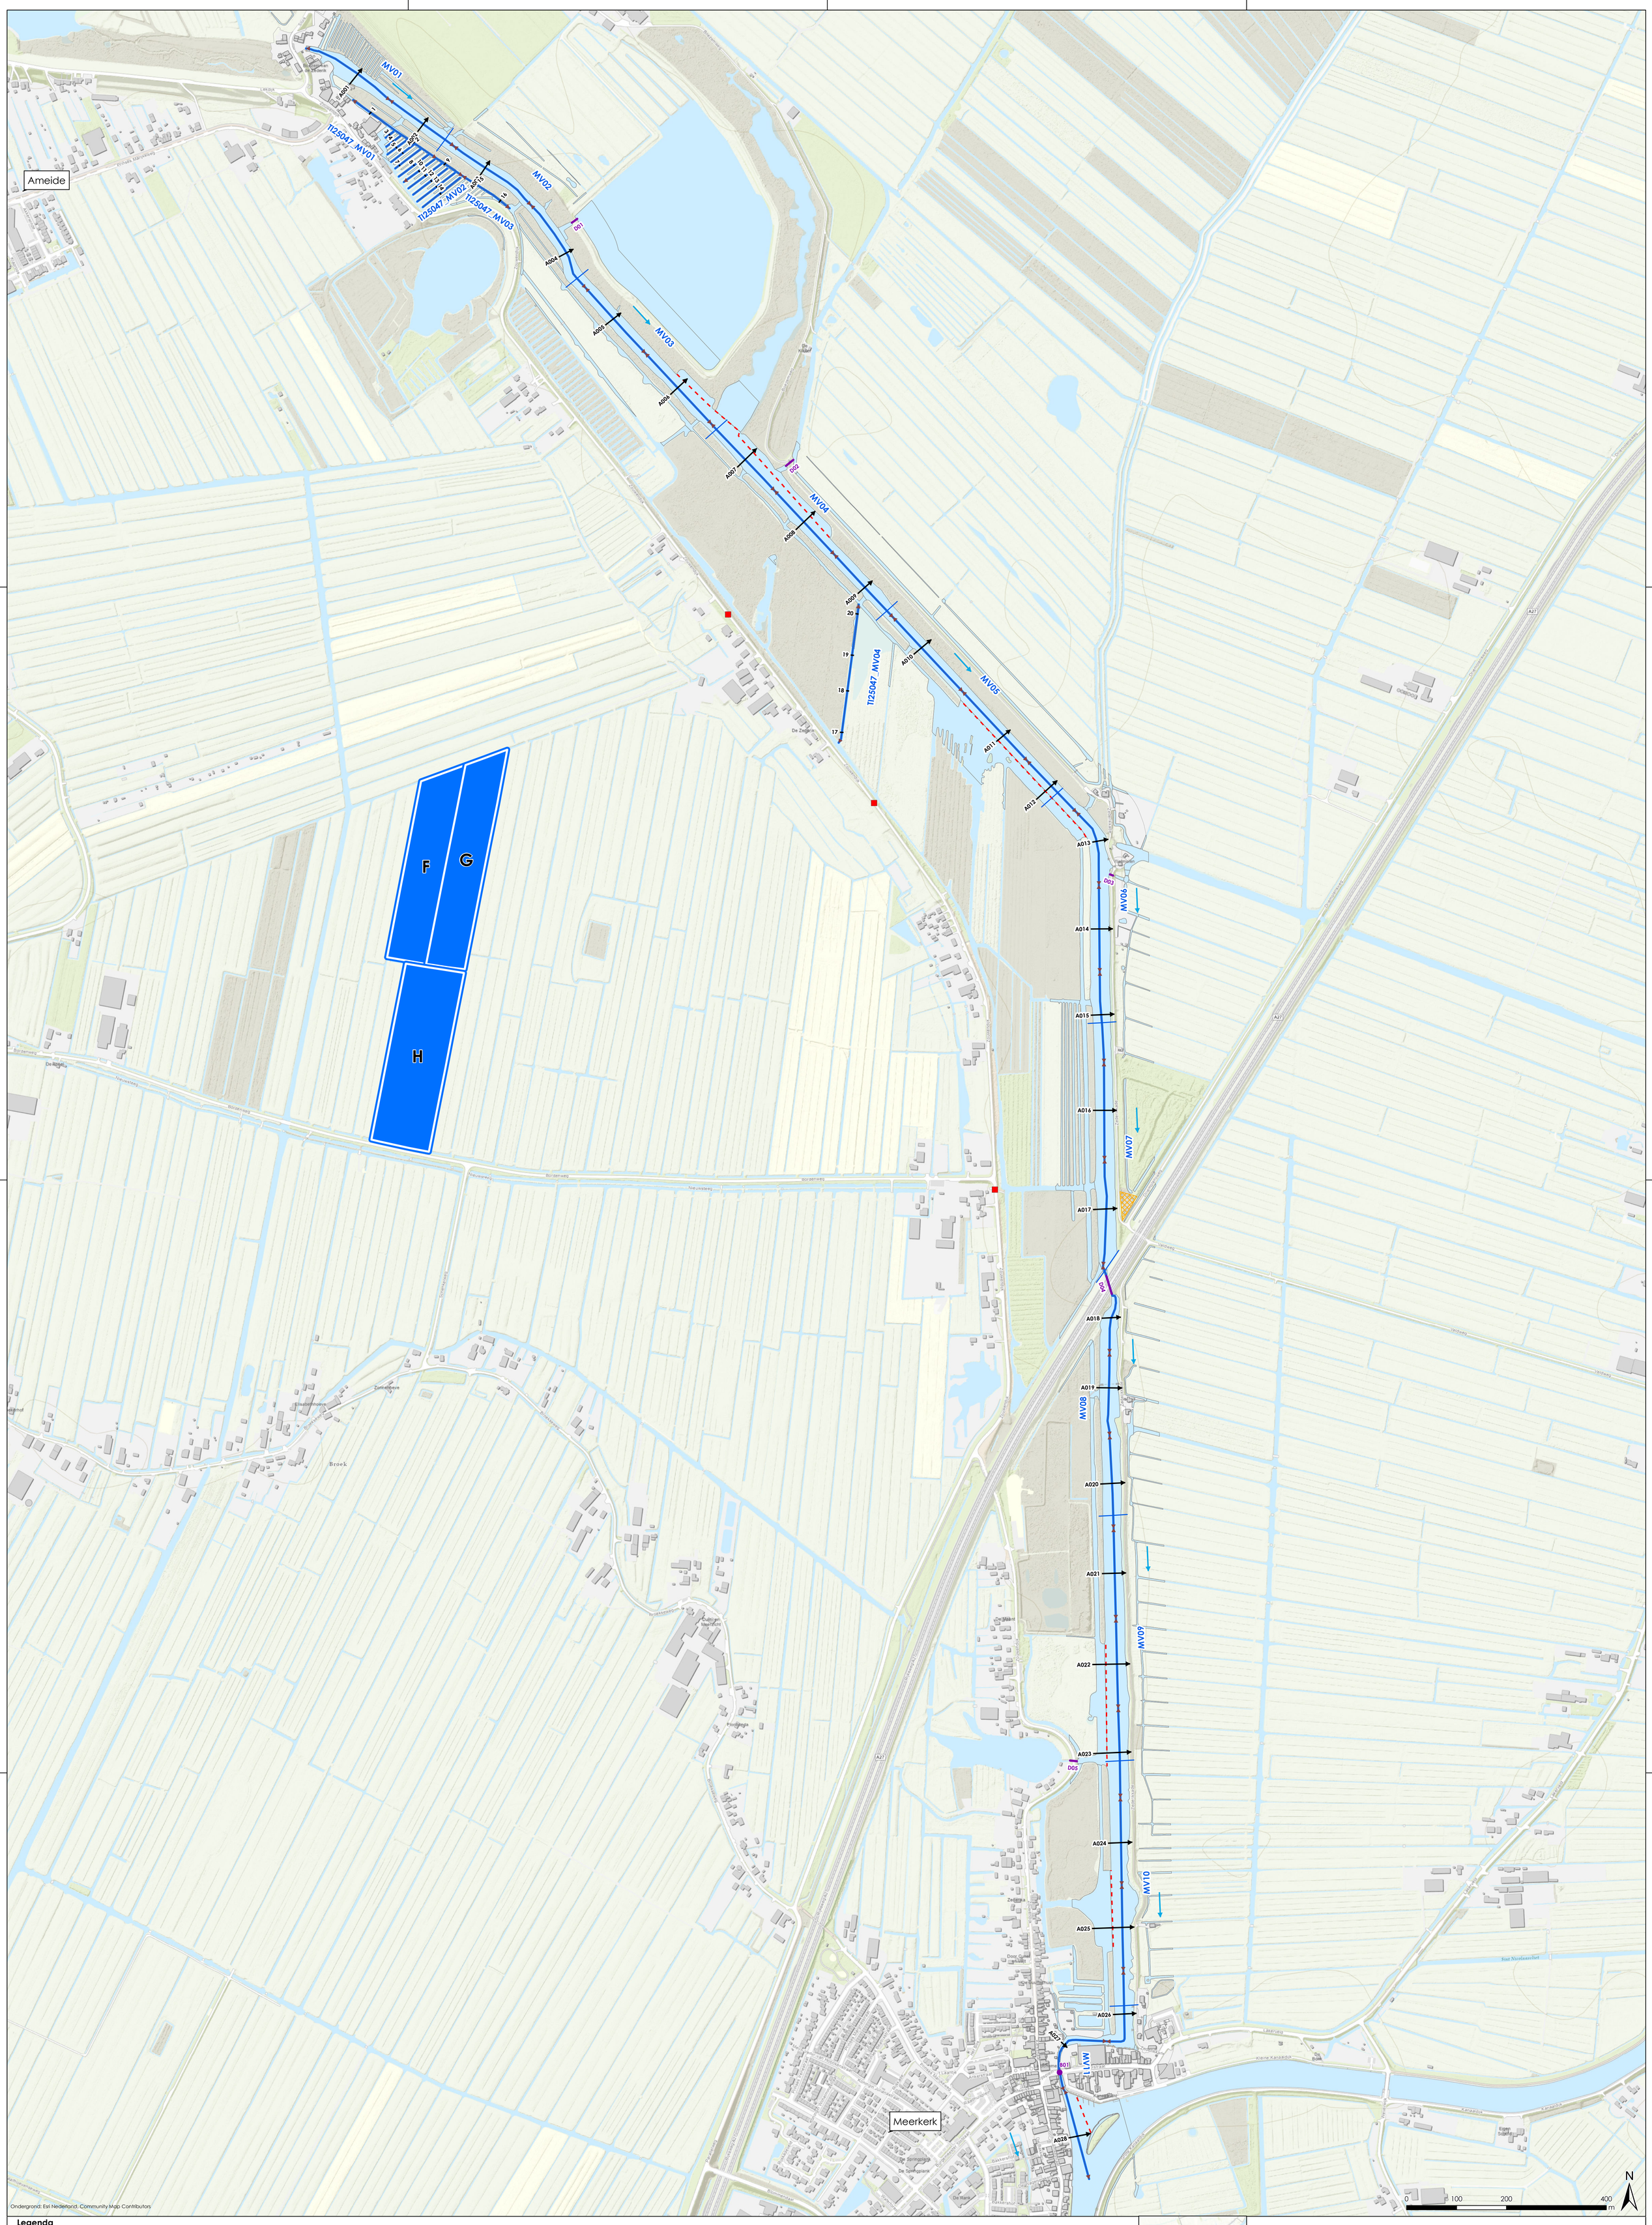

Legenda

- Weilanddepotspecie, hydraulisch aanvoeren
- Begrenzing bemonsteringstraject
- Profiel (+nummer) gemeten van linker- naar rechteroever in de stromingsrichting
- Mogelijke portaallocaties ten behoeve van persleiding
- Begrenzing werkende lengte profiel
- Stromingsrichting
- Depot
- Mogelijk werkterrein
- Baggergrens
- Duiker
- Brug

A0010 *Watergangnummer en bemonsteringstraject*

Letters bij kunstwerken

B01 *B(+volgnummer): brug*
D002 *D(+volgnummer): duiker*
S03 *S(+volgnummer): stuw*
SY4 *SY(+volgnummer): syphon*

Almkerk Plaatsnaam

Almweg Straatnaam

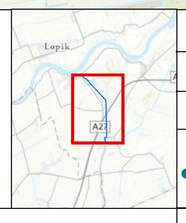

Opdrachtgever:	Waterschap Rivierenland
Project:	100423, Baggeren in Natura-2000 gebied Zouweboezem
Onderdeel:	Bestekstekening Zouweboezem

Tijhuis Ingenieurs BV
Tel. Hoorn: 0229 272000
Tel. Amersfoort: 030 6868060
Tel. Joure: 0513 618080
E-mail: info@tijhuisingenieurs.nl
www.tijhuisingenieurs.nl

Schaal	: 1:4.000	Tekeningnummer:	100423-ZB-TK-bst-01
Formaat	: A0		
Getekend	: I.T.	Blad 1 van 1	
Gecontroleerd	: E.K.	Datum	: 12-5-2025