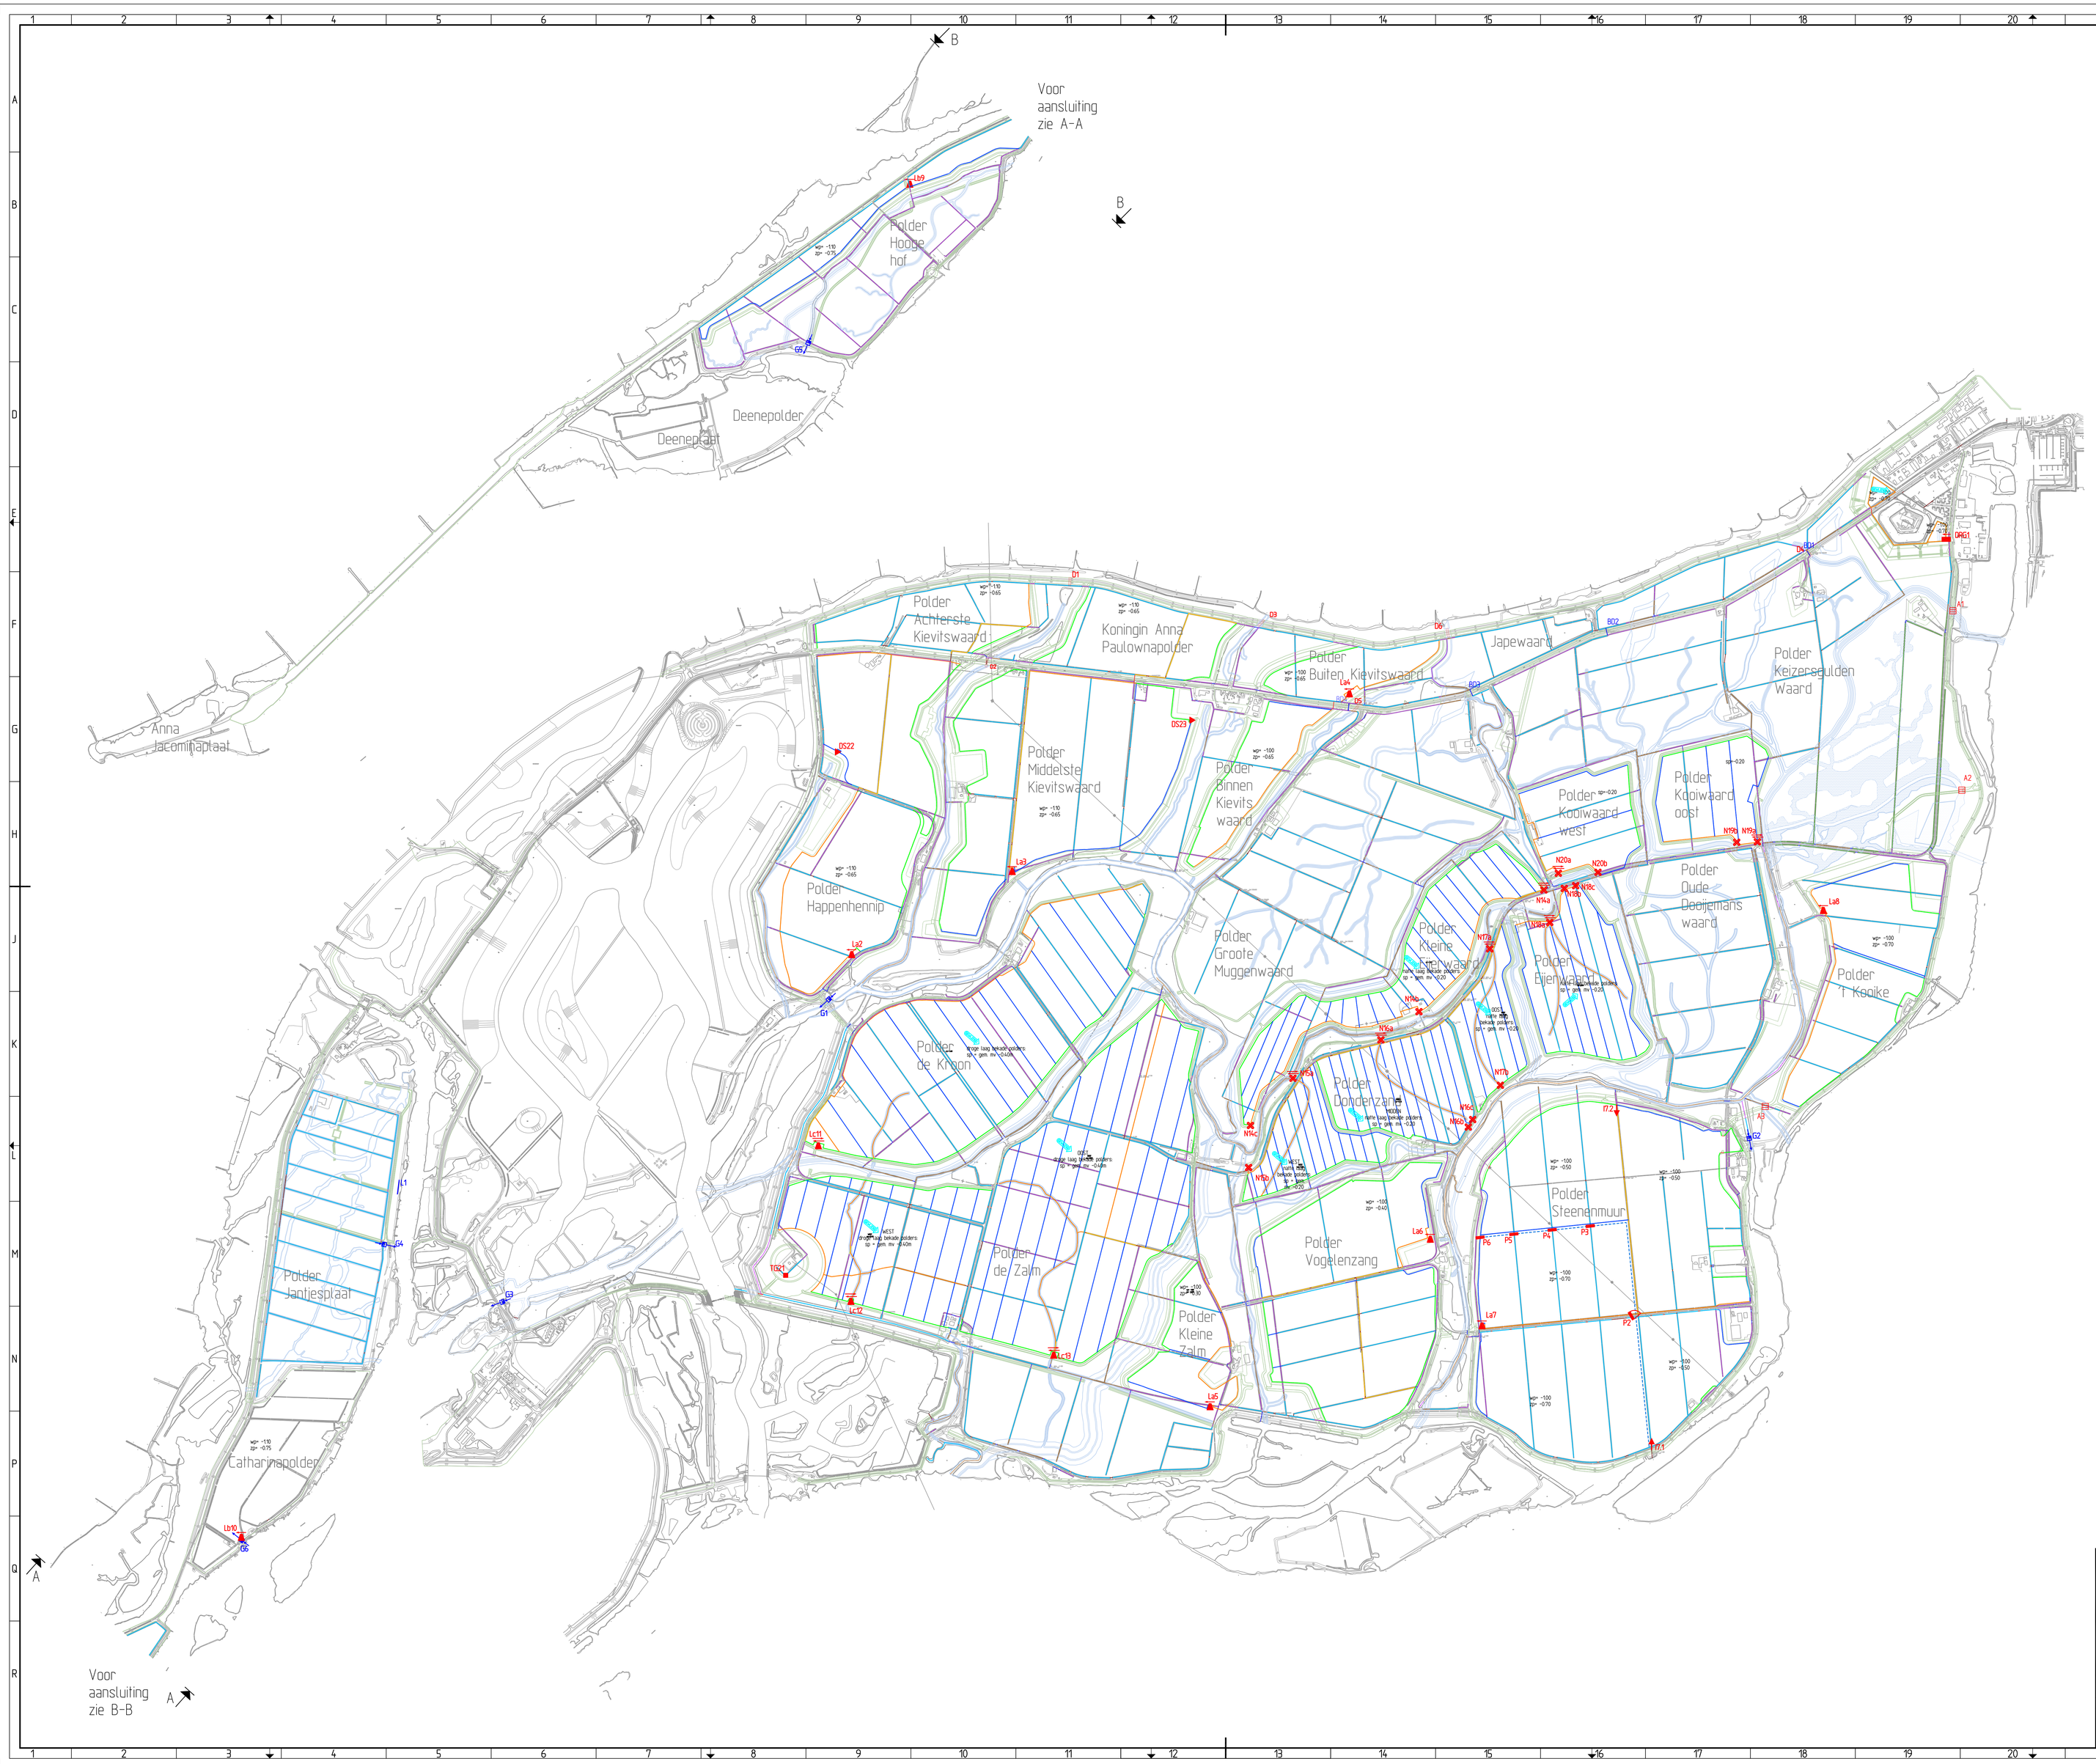

Legenda

Dijkringgemaal
ORG1 Gemaal + inlaat nabij fort Steurgat in dijkring 23

Landbouwpoldergemaal
type A (+inlaat)
La2. HappenHennip/Achterste Kievitswaard
La3. Middelste Kievitswaard/Kon. Anna Paulowna
La4. Buitenste/Binnenste Kievitswaard
La5. Kleine Zalm
La6. Vogelenzang
La7. Steenenmuur
La8. 't Kooike

type B (+inlaat)
Lb9. Kleine Hof
Lb10. Catharinapolder

type C (+inlaat en uitlaat)
Lc11. De Kroon
Lc12. Zalm west
Lc13. Zalm oost

Natuurpoldergemaal
a = met inlaat en uitlaat
N14(abc). Kleine Eijerwaard
N15(abl). Donderzand West
N16(abc). Donderzand Midden
N17(abl). Donderzand Oost
N18(abc). Eijerwaard
N19(abl). Kooiwaard Oost
N20(abl). Kooiwaard West

Trafogemaal
TG21 Trafogemaal

Doorspoelgemaal
DS22. Doorspoelgemaal Diepgat
DS23. Doorspoelgemaal Steenen Huisje

Peilscheidingen
vaste peilscheiding
P2 beweegbare peilscheiding

Peilmaten
SP= streefpeil t.o.v. gemiddeld maaiveld
WP= winterpeil t.o.v. NAP
ZP= zomerpeil t.o.v. NAP

Polderwatergangen
Te graven of te verbeteren primaire watergang
Te graven of te verbeteren secundaire watergangt
Te graven of te verbeteren tertiaire watergang
Te dempen waterloop/sloot
Te dempen waterloop/sloot (recreatiegebied)
Te dempen waterloop/sloot (kreek)
Bestaande watergang
Peilscheiding

Ondergrond
Kades en dijken
Kreken

Opmerkingen
-Maatvoering in meters
GEWIJZIGD Conform Nota

Te Slopen
Dukers (in de Bandijk)
BO1. Bevertstaart
BO2. nabij Loswal
BO3. Braspenning
BO4. Muggenwaard

Gemalen
G1. Boomgat
G2. Bevert
G3. Onderbouw Lijnoorden
G4. Jantjesplaat
G5. Hooge Hof
G6. Catherinapolder

Loswal
L1. Jantjesplaat

Inlaatconstructies
I7.1. bestaande inlaat steenenmuur
I7.2. nieuwe inlaat steenenmuur

Doorlaatconstructies
Dukers (in de Bandijk)
D1. Wiltboomkil Noord
D2. Wiltboomkil Zuid
D3. Gat van het Steenen Huisje Noord
D4. Bevertstaart
D5. Boerengat Zuid
D6. Boerengat Noord

Afsluitconstructies
A1. Diepesloot
A2. Keizerguldensloot
A3. Kookesloot

Duikers
nieuwe duiker
bestaande duiker
te verwijderen duiker

Ministerie van Verkeer en Waterstaat
Rijkswaterstaat
programmadirectie Ruimte voor de Rivier
afdeling RWS projecten
bureau uitbesteding

Copyright © 2010 Rijkswaterstaat. Programmadirectie Ruimte voor de Rivier. Deze tekening is eigendom van Rijkswaterstaat. Niet voor de Rivier. Niets van de inhoud mag worden verveelvoudigd, openbaar gemaakt en/of overhandigd aan derden. Voor meer informatie, contactpersoon van Rijkswaterstaat, mevrouw Ingeborg Rijkstraat, ingeborg.rijkstraat@rws.nl

Ontpoldering Noordwaard

Waterhuishouding in de polders
contracttekening (deelspecificatie G)

in opdracht van Projectbureau Noordwaard

Contract 31032271
in 2 bladen, bladnr. 1
formaat A0
schaal 1:10000

getekend	N.P. Onderdelinden	par.	d.d. 28-02-2011	projectcode	P.1000
gecontroleerd	R. van der Kroef	par.	d.d. 28-02-2011	dossiercode	31032271
vrijgegeven	E.J. Houwing	par.	d.d. 28-02-2011	dienstcode	17
status	Definitief	versie	3.0	reg.nr.	ZHTX-0-09-10921/1

13 februari 2011

C:\Documents and Settings\Gebruiker\Bureaublad\Bestelpos tekening\2011-02-23\dwg bestanden Nota 2 versie 3.0\ZHTX-0-09-10921.dwg