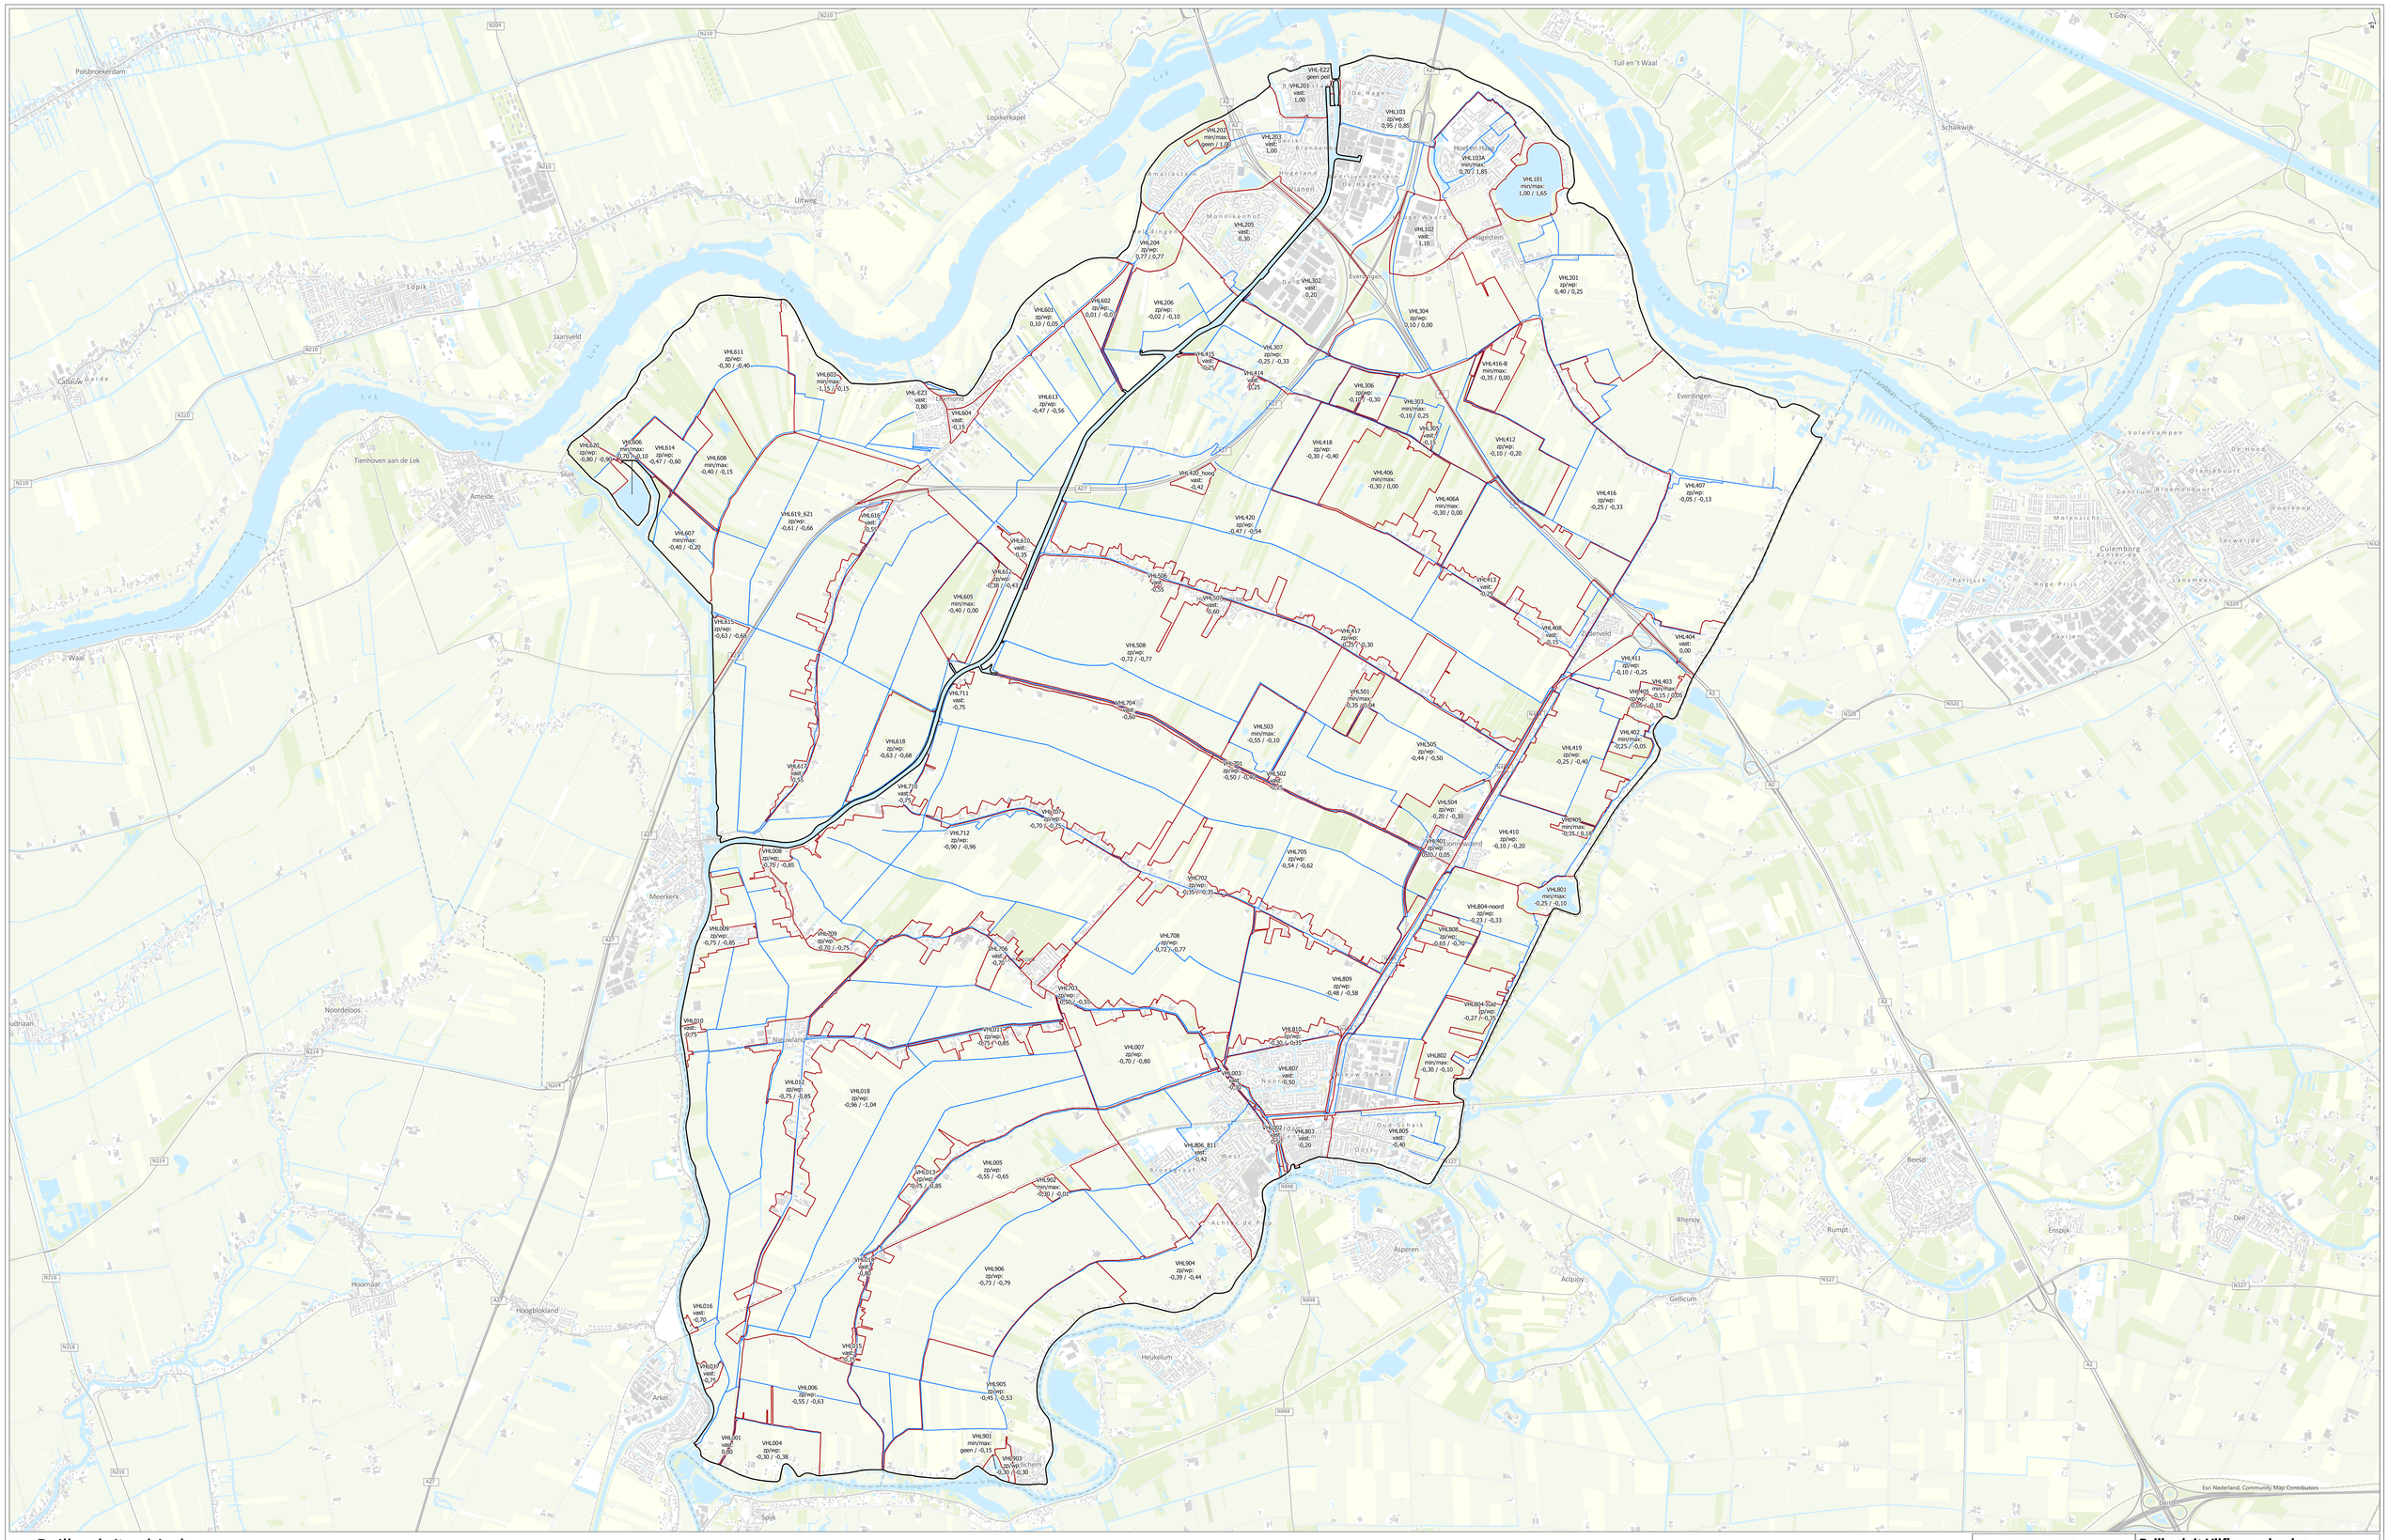

Peilbesluitgebied

Peilvoorstel [labels: peilen in NAP m]

A-watergangen

getekend Dr. ir. H.F. Benninga	**Peilbesluit Vijfheerenlanden**
gecontroleerd Ir. T.H. van Wee	**Peilvoorstel**
goedgekeurd Ir. T.H. van Wee	
versie definitief 3	**opdrachtgever** Waterschap Rivierenland
datum 25-02-2026	**projectnaam** Peilbesluit Vijfheerenlanden
tekeningnr 1	**projectcode** 138395
formaat A0 landscape	
schaal 1:22.000	
0 290 580 870 1160 1450 m	Witteveen + Bos