


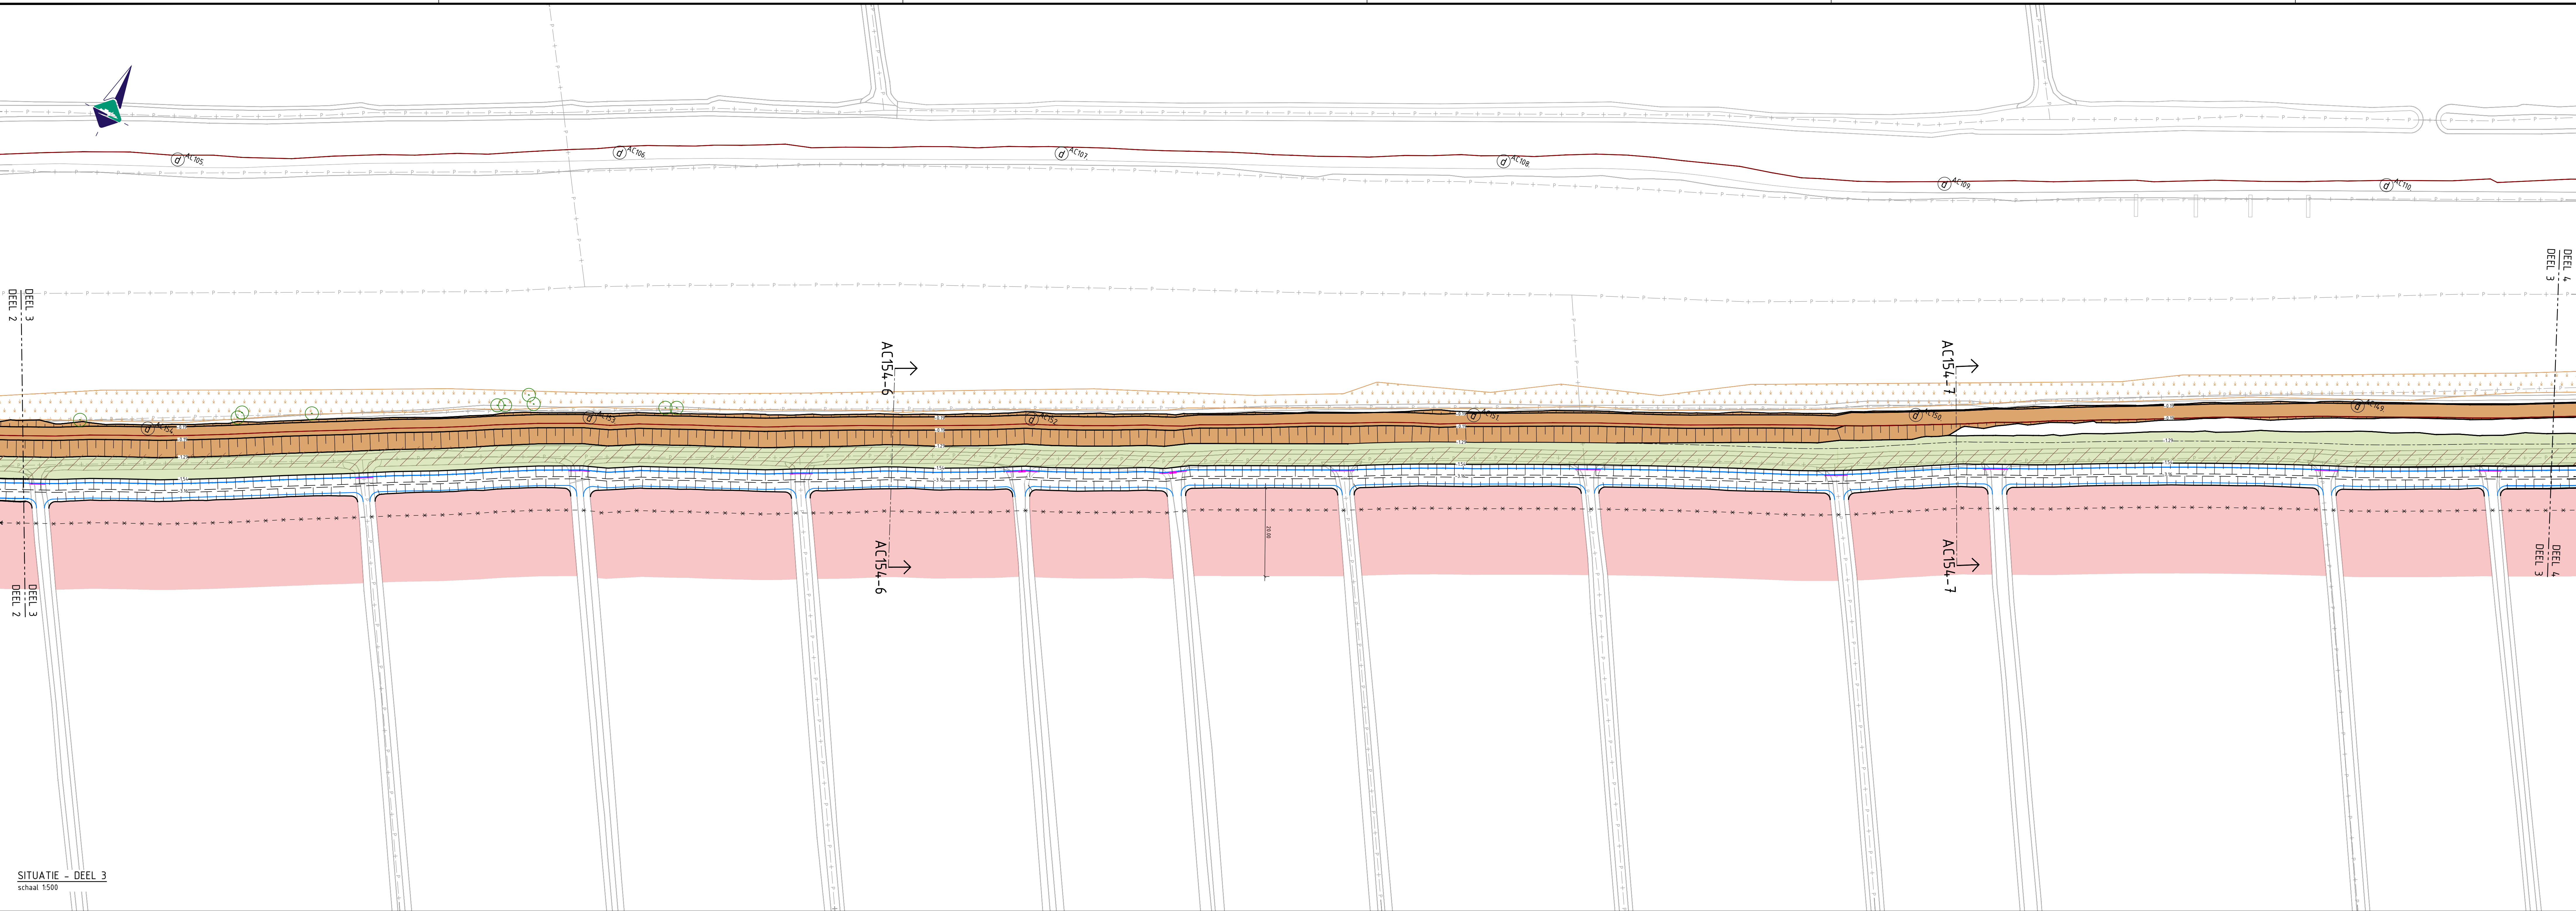

SITUATIE - DEEL 3
schaal 1:500




LEGENDA

- Bestaande situatie
- Huidige kadastrale grenzen
- Oude binnenkruinlijn
- Grens tijdelijke ingebruikname grond
- Nieuw ontwerp
- Waterlijn nieuw ontwerp
- Bodemlijn watergang nieuw ontwerp
- Grondwerklijn tussen 120 en 150 talud
- Aanbrengen onderwaterbeschoning: palen tegen elkaar geplaatst, Ø100/120mm, l=2,50m, DK2/3, v.z.v. PIP-doek, bevestigd Øm.v. gording 50x100mm, bovenkant palenrij op 0,10m onder waterlijn
- Aanbrengen nieuw hekwerk, v.z.v. nieuwe poort; type en dimensionering n.t.b.; max hoogte 2,00m, max diepte 1,00m
- Dengen watergang
- Aanvullen klei t.b.v. kruinophoging cf. hoogtegegevens AHN4
- Kruin met voldoende hoogte cf. AHN4; controle uitvoeren
- Nieuw talud, helling 1:15 - 1:3
- Nieuw talud, helling 1:4 en flauwer
- Aanbrengen leeflaag van klei, b=min. 5,00m; talud 1:20 - 1:50; inzaaien met grasmengsel
- Bodemlijn
- Herstellen en ophogen perceelkoppelen naar originele staat incl. afwatering greppels en drainage
- EVZ, bestaand maaiveld; type vochtig kruiden- en faunairijk grasland
- EVZ, type vochtig hooiland
- EVZ, type moeras
- EVZ, ophogen maaiveld
- EVZ, bestaand maaiveld; aanplanten struweelbosje
- Bestaande nietkraag; handhaven
- Nieuw te planten boom
- Resp. bestaande boom (ingenieten), behouden en te kappen boom
- Locatie dijkspaal; v.z.v. dijkspaalnummer
- Toegangspoort; uit hergebruik
- Ontwerphoogte in m t.o.v. NAP
- Hoogte bestaand maaiveld in m t.o.v. NAP
- Kabels en leidingen
- Data
- Water
- Gas lage druk
- Gas hoge druk
- Laagspanning
- Drukriolering
- Eis voorzorgsmaatregel
- Beschermingszone Dunea waterleiding; binnen deze zone geen grond aanbrengen
- Profielen
- Bestaand maaiveld
- Nieuw maaiveld
- Huidige kadastrale grens
- Waterspiegel
- Hoogtemaat in m t.o.v. NAP
- Aanbrengen biobased niet-geveven geotextiel
- Oude binnenkruinlijn
- Nieuwe binnenkruinlijn
- Aanvullen grond t.b.v. dempen watergang / ophogen kruin; inzaaien met grasmengsel
- Ontgraven watergang
- Bestaande nietkraag; te behouden

Opmerkingen:

- Palen in meters;
- Hoogtematen in meters t.o.v. NAP

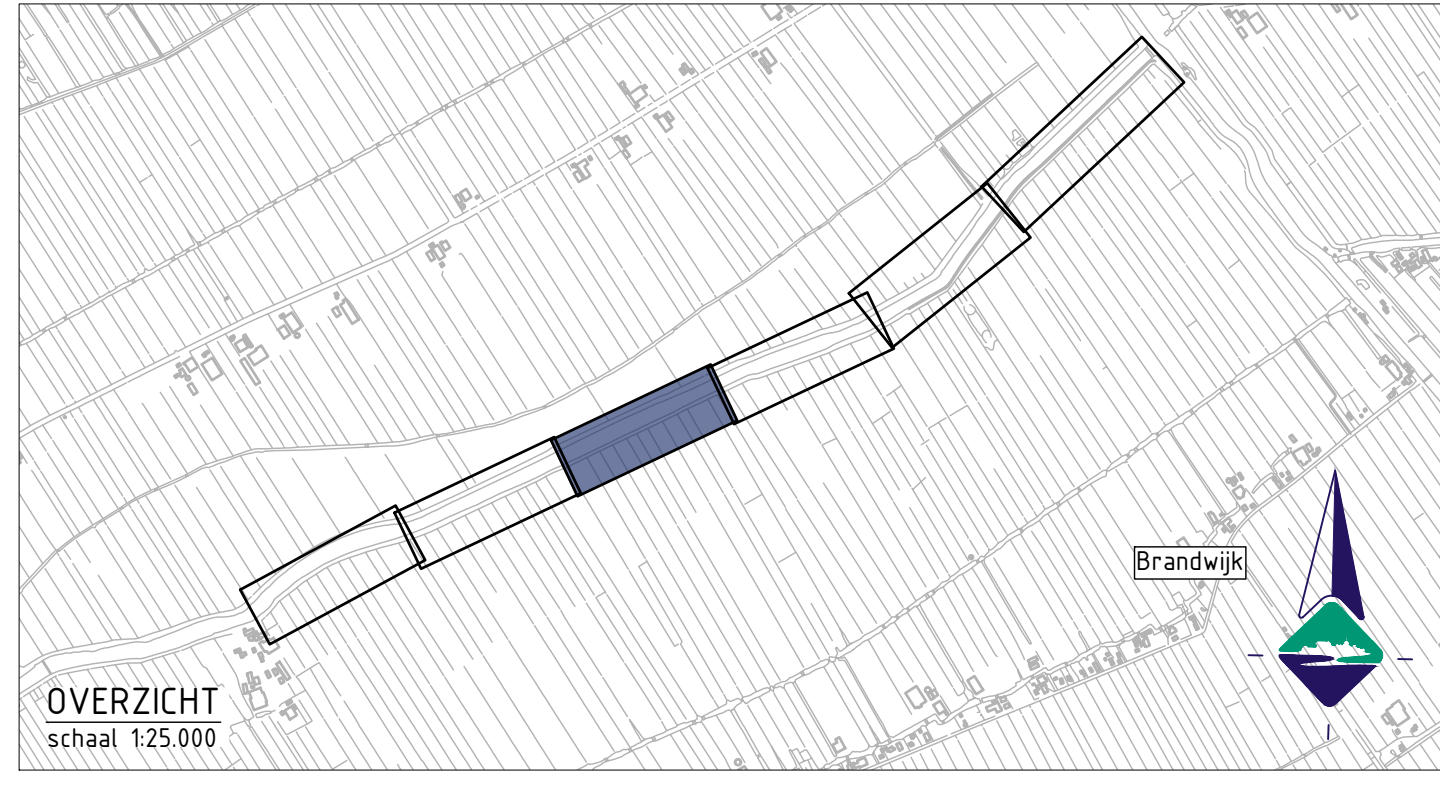

D2.0	06-11-25	Aanpassing eendendkooi	T. Bunnik	L. Boxhoorn
Versie:	Datum:	Omschrijving:	Getekend:	Gecontroleerd:
Project: Kadeversterking A5H 1e tranche				
Werkpakket: 2.2.5 #05 DO Achterwaterschap				
Onderdeel:	Situatie en profielen	Datum:	Blad:	3 van: 6
Projectnr:	079-21-BWZ	06-11-25	Status:	DEFINITIEF
Getekend:	L. Boxhoorn	Versie:	D2.0	
Gecontroleerd:	T. Bunnik	Schaal:	1:500	
Besteksnr:		Formaat:	A0	
Tekeningnr:	079-21-TE-DO-403-AW			

Bezoekadres: De Broomboogerd 1, 4003 BK, Tel: (0344) 64 90 90, URL: www.waterschaprivierland.nl

Postadres: postbus 599, 4000 AN, Tel: (0344) 64 90 90, URL: www.waterschaprivierland.nl

Leidijk 15, 4121 KG Everdingen, Tel: (0347) 745-800, URL: www.bwz-ingenieurs.nl

Documentsoort: Tekening

Wettiger eigenaar: Waterschap Rivierland