

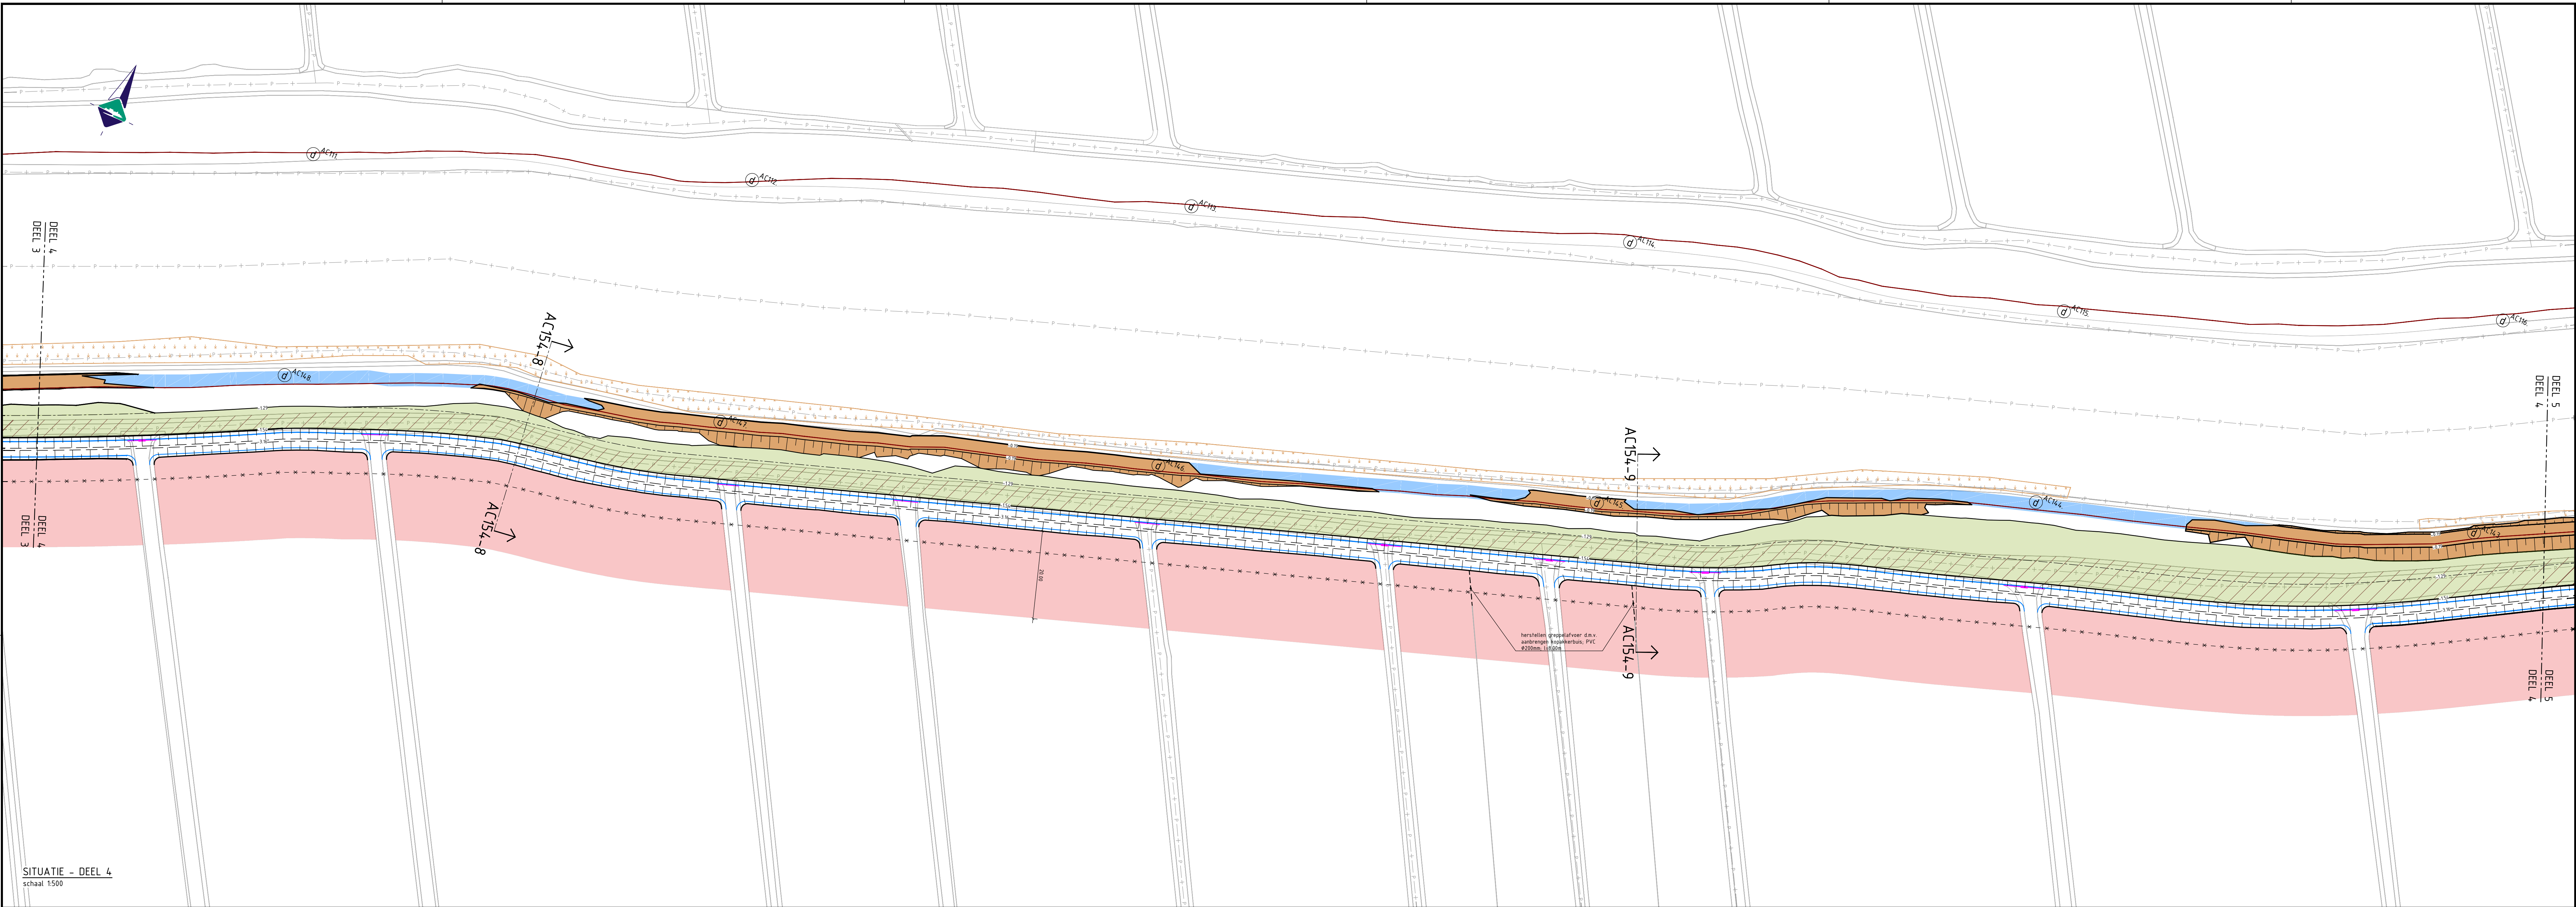


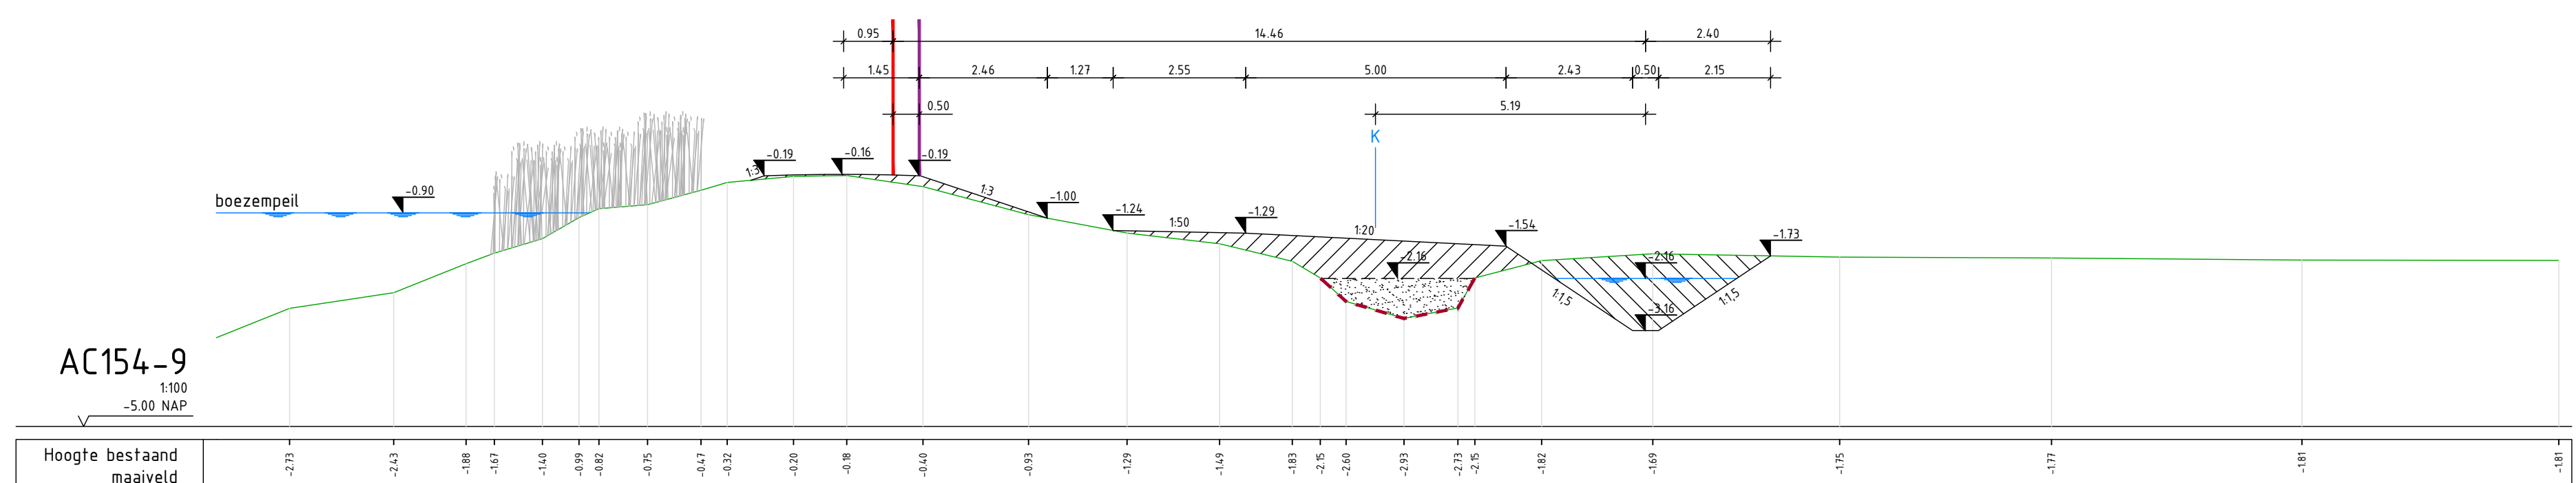

SITUATIE - DEEL 4
schaal 1:500

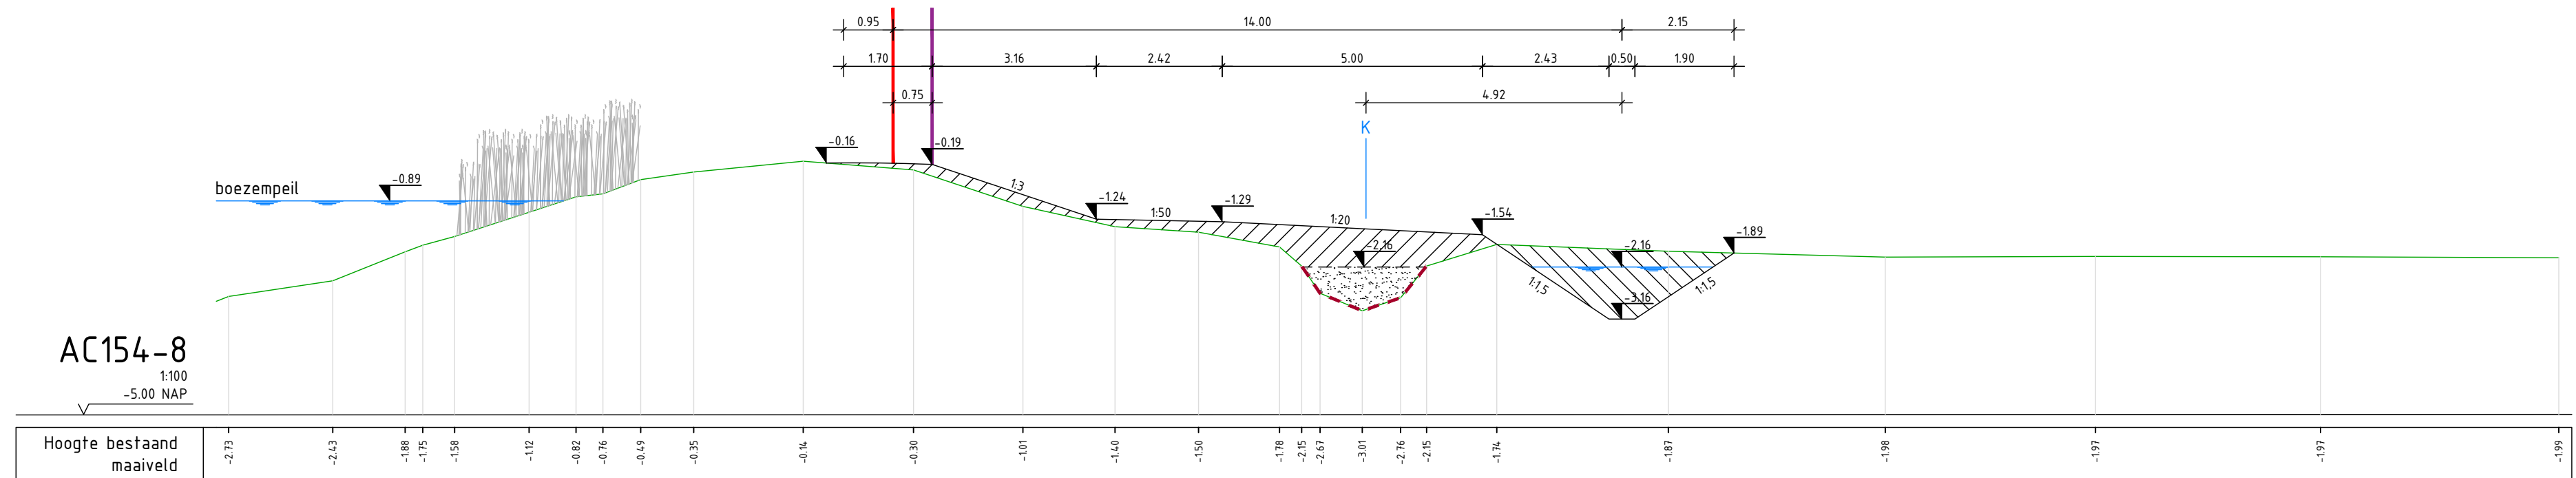

LEGENDA

- Bestaande situatie
- Huidige kadastrale grenzen
- Oude binnenkruinlijn
- Grens tijdelijke ingebruikname grond
- Nieuw ontwerp
- Waterlijn nieuw ontwerp
- Bodemlijn watergang nieuw ontwerp
- Grondwerklijn tussen 120 en 150 talud
- Aanbrengen onderwaterbeschoning: palen tegen elkaar geplaatst, Ø100/120mm, l=2.50m, DR2/3, v.z.v. PIP-ook, bevestigd d.m.v. gording 50x100mm, bovenkant palenrij op 0,10m onder oeverlijn
- Aanbrengen nieuw hekwerk, v.z.v. nieuwe poort; type en dimensionering n.t.b.; max hoogte 2,00m, max diepte 1,00m
- Dengen watergang
- Aanvullen klei t.b.v. kruinophoging cf. hoogtegegevens AHN4
- Kruin met voldoende hoogte cf. AHN4; controle uitvoeren
- Nieuw talud, helling 1:15 - 1:3
- Nieuw talud, helling 1:4 en flauwer
- Aanbrengen leeflaag van klei, b=1m, 5.00m; talud 1:20 - 1:50; inzaaien met grasmengsel
- Bodemvorming
- Herstellen en ophogen perceelkoppelen naar originele staat incl. afwatering greppels en drainage
- EVZ, bestaand maaiveld; type vochtig kruiden- en faunairij grasland
- EVZ, type vochtig hooiland
- EVZ, type moeras
- EVZ, ophogen maaiveld
- EVZ, bestaand maaiveld; aanplanten struweelbosje
- Bestaande nietkraag; handhaven
- Nieuw te planten boom
- Resp. bestaande boom (ingenieten), behouden en te kappen boom
- Locatie dijkspaal; v.z.v. dijkspaalnummer
- Toegangsmaat; uit hergebruik
- Ontwerphoogte in m t.o.v. NAP
- Hoogte bestaand maaiveld in m t.o.v. NAP
- Kabels en leidingen
- Data
- Water
- Gas lage druk
- Gas hoge druk
- Laagspanning
- Drukriolering
- Eis voorzorgsmaatregel
- Beschermingszone Dunea waterleiding; binnen deze zone geen grond aanbrengen
- Profielen
- Bestaand maaiveld
- Nieuw maaiveld
- Huidige kadastrale grens
- Waterspiegel
- Hoogtemaat in m t.o.v. NAP
- Aanbrengen biobased niet-geveven geotextiel
- Oude binnenkruinlijn
- Nieuwe binnenkruinlijn
- Aanvullen grond t.b.v. dempen watergang / ophogen kruin; inzaaien met grasmengsel
- Ontgraven watergang
- Bestaande nietkraag; te behouden

Opmerkingen:

- Palen in meters.
- Hoogtematen in meters t.o.v. NAP



D2.0	06-11-25	Aanpassing eendendijk	T. Bunnik	L. Boxhoorn
Versie:	Datum:	Omschrijving:	Getekend:	Gecontroleerd:

Waterschap Rivierland		bwz ingenieurs	
Bezoekadres: De Broomboog 1 4003 BK, Tiel tel: (0344) 64 90 90 URL: www.waterschaprivierland.nl		Postadres: postbus 599 4000 AN, Tiel tel: (0344) 64 90 90 URL: www.bwz-ingenieurs.nl	
Project: Kadaversterking A5H 1e tranche 2.2.5 #05 DO Achterwaterschap		Datum: 06-11-25 Blad: 4 van: 6 Status: DEFINITIEF Versie: D2.0 Besteksnr: 079-21-TE-DO-404 AW Formaat: A0	
Onderdeel: Situatie en profielen		Projectnr: 079-21-BWZ	
Gegevens: T. Bunnik		Gegevens: L. Boxhoorn	