



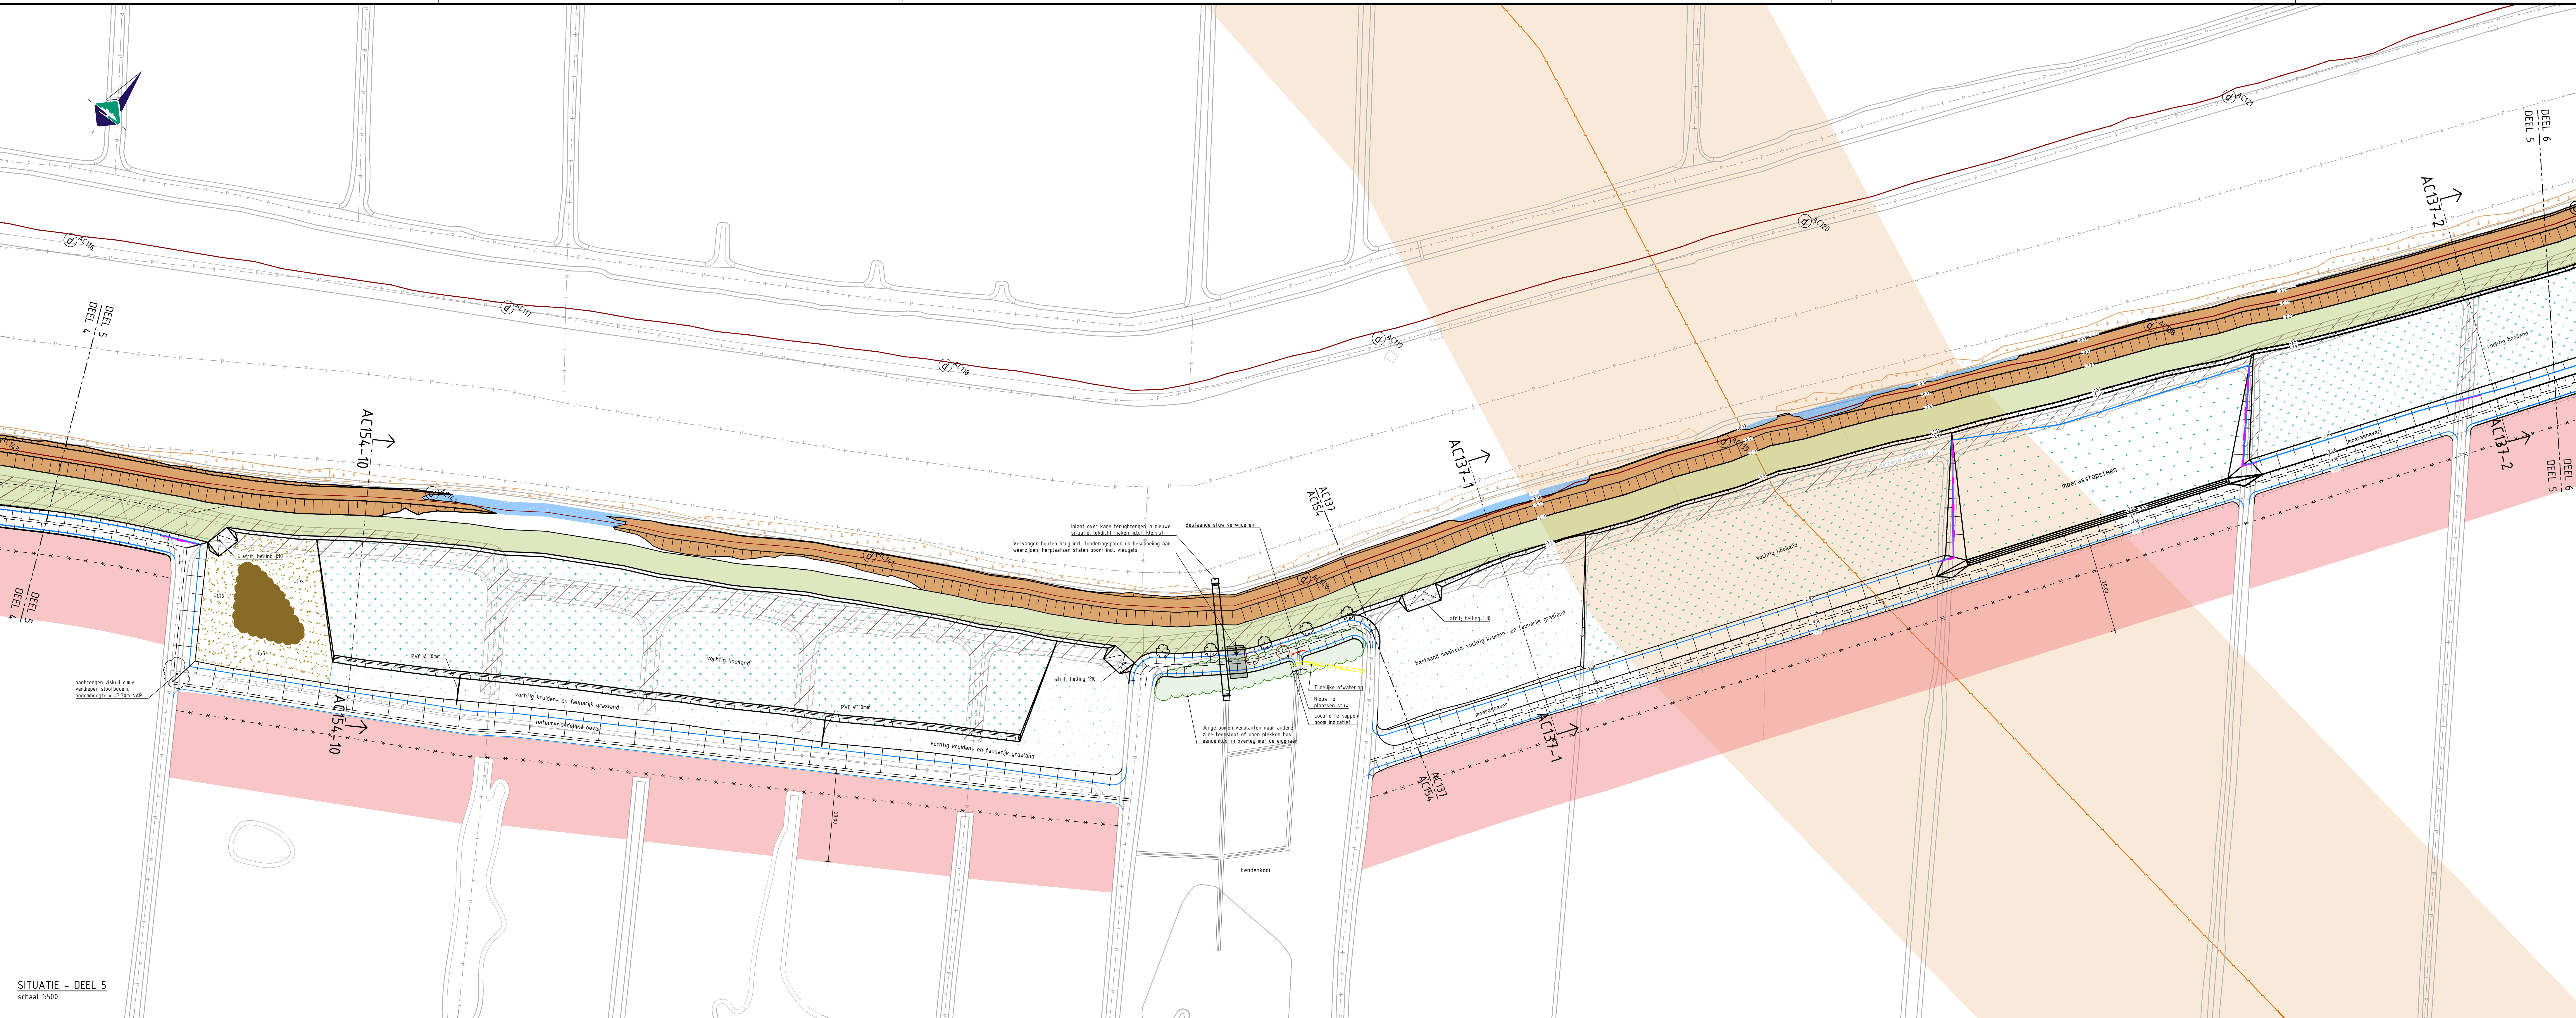

SITUATIE - DEEL 5
schaal 1:500

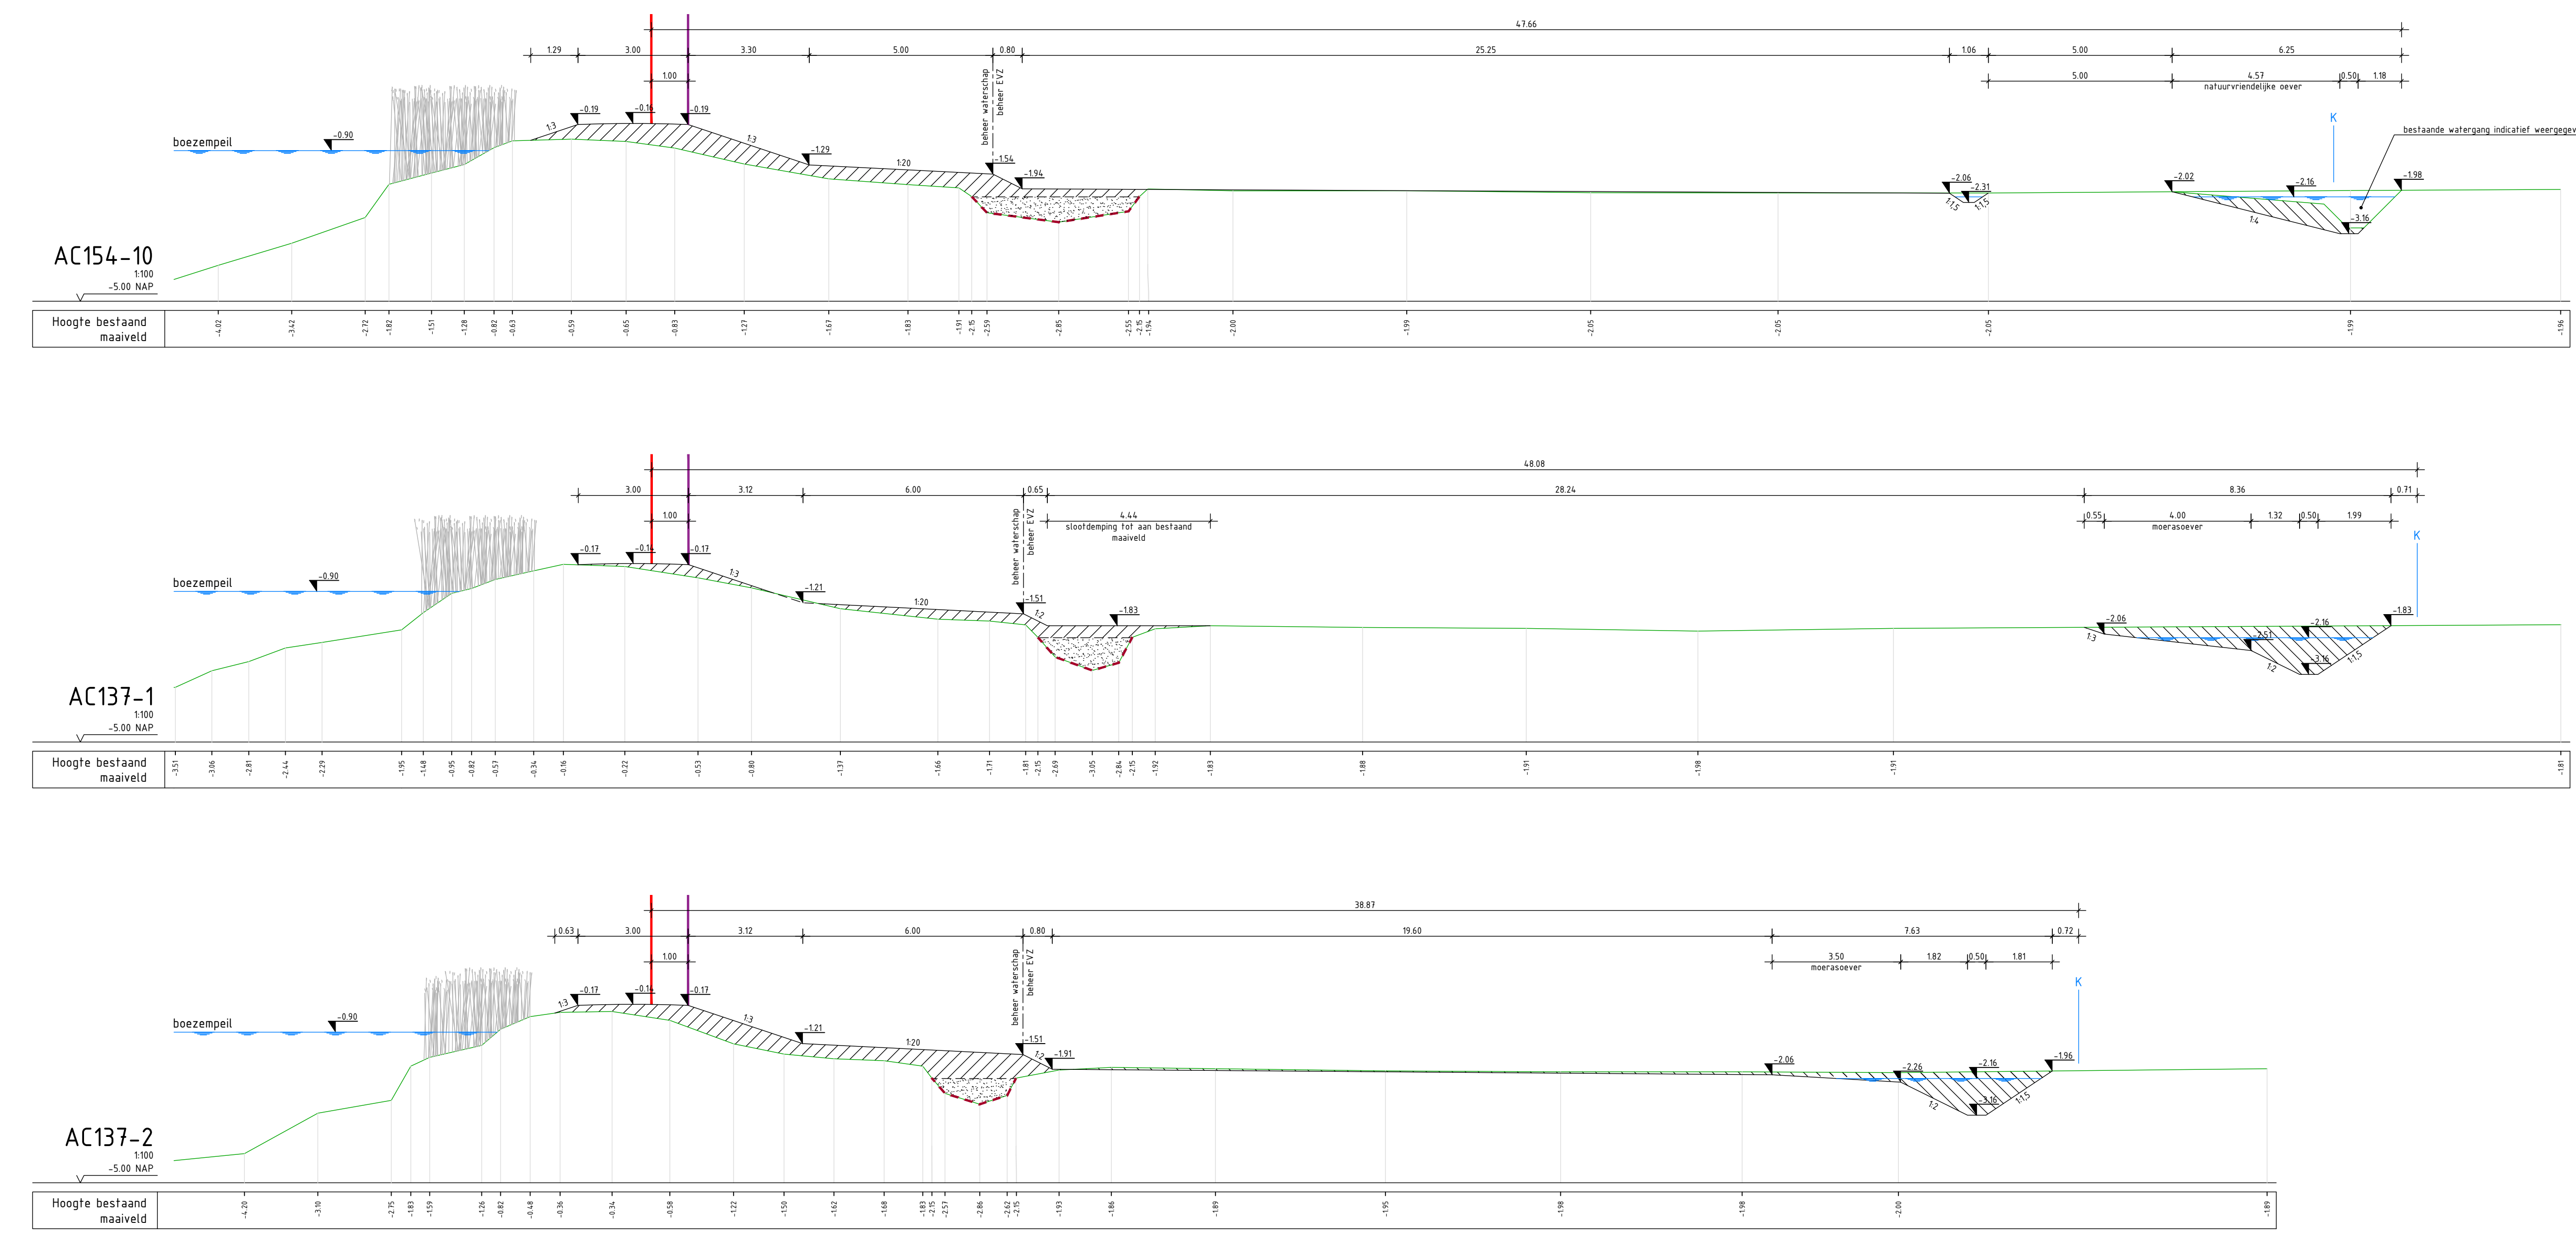

- LEGENDA**
- Bestaande situatie
 - Huidige kadastrale grenzen
 - Oude binnenkruinlijn
 - Grens tijdelijke ingebruikname grond
 - Nieuw ontwerp
 - Waterlijn nieuw ontwerp
 - Bodemlijn watergang nieuw ontwerp
 - Grondwerklijn tussen 120 en 150 talud
 - Aanbrengen onderwaterbeschoning: palen tegen elkaar geplaatst, Ø100/120mm, l=2,50m, DR2/3, v.z.v. PP-doe, bevestigd d.m.v. gording 50x100mm, bovenkant palenrij op 0,10m onder waterlijn
 - Aanbrengen nieuw hekwerk, v.z.v. nieuwe poort; type en dimensionering n.t.b.; max hoogte 2,00m, max. diepte 1,00m
 - Demping watergang
 - Aanvullen klei t.b.v. kruinophoging cf. hoogtegegevens AHN4
 - Kruin met voldoende hoogte cf. AHN4; controle uitvoeren
 - Nieuw talud, helling 1:15 - 1:3
 - Nieuw talud, helling 1:4 en flauwer
 - Aanbrengen leeflaag van klei, b=min. 5,00m; talud 1:20 - 1:50; inzaaien met grasmengsel
 - Bodemlijn
 - Herstellen en ophogen perceelkoppels naar originele staat incl. afwatering greppels en drainage
 - EVZ, bestaand maaiveld; type vochtig kruiden- en faunairijk grasland
 - EVZ, type vochtig hooiland
 - EVZ, type moeras
 - EVZ, ophogen maaiveld
 - EVZ, bestaand maaiveld; aanplanten struubosjes
 - Bestaande nietkraag; handhaven
 - Nieuw te planten boom
 - Resp. bestaande boom (ingenieten), behouden en te knappen boom
 - Locatie dijkspaal, v.z.v. dijkspaalnummer
 - Toegangspoort; uit hergebruik
 - Ontwerphoogte in m t.o.v. NAP
 - Hoogte bestaand maaiveld in m t.o.v. NAP
 - Kabels en leidingen**
 - Data
 - Water
 - Gas lage druk
 - Gas hoge druk
 - Laagspanning
 - Drukriolering
 - Eis voorzorgsmaatregel
 - Beschermingszone Dunea waterleiding; binnen deze zone geen grond aanbrengen
 - Profielen**
 - Bestaand maaiveld
 - Nieuw maaiveld
 - Huidige kadastrale grens
 - Waterspiegel
 - Hoogtemaat in m t.o.v. NAP
 - Aanbrengen gebiaseerd niet-geveen geotextiel
 - Oude binnenkruinlijn
 - Nieuwe binnenkruinlijn
 - Aanvullen grond t.b.v. dempen watergang / ophogen kruin; inzaaien met grasmengsel
 - Ontgraven watergang
 - Bestaande nietkraag; te behouden
- Opmerkingen:**
- Palen in meters;
 - Hoogtematen in meters t.o.v. NAP



D2.0	06-11-25	Aanpassing eendenkooi	T. Bunnik	L. Boxhoorn
Versie:	Datum:	Omschrijving:	Getekend:	Gecontroleerd:
				
Leidijk 15 4121 KG Everdingen t: 0347 745 800 v: www.bwz-ingenieurs.nl				
		Project: Kadeversterking A5H 1e tranche Werkpakket: 2.2.5 #05 DO Achterwaterschap		
Onderdeel: Situatie en profielen		Datum: 06-11-25		
Projectnr: 079-21-BWZ		Blad: 5 van: 6		
Gecontroleerd: L. Boxhoorn		Status: DEFINITIEF		
Besteksnr:		Versie: D2.0		
Tekeningnr: 079-21-TE-DO-405-AW		Schaal: 1:500		
		Formaat: A0		

Bezoekadres: De Broomgaard 1
4003 BK Tiel
t: (0344) 64 90 90
URL: www.waterschaprivierenland.nl

Postadres: postbus 599
4000 AN Tiel
t: (0344) 64 90 90
URL: www.waterschaprivierenland.nl

Documentsoort: Tekening

Wettiger eigenaar: Waterschap Rivierenland