


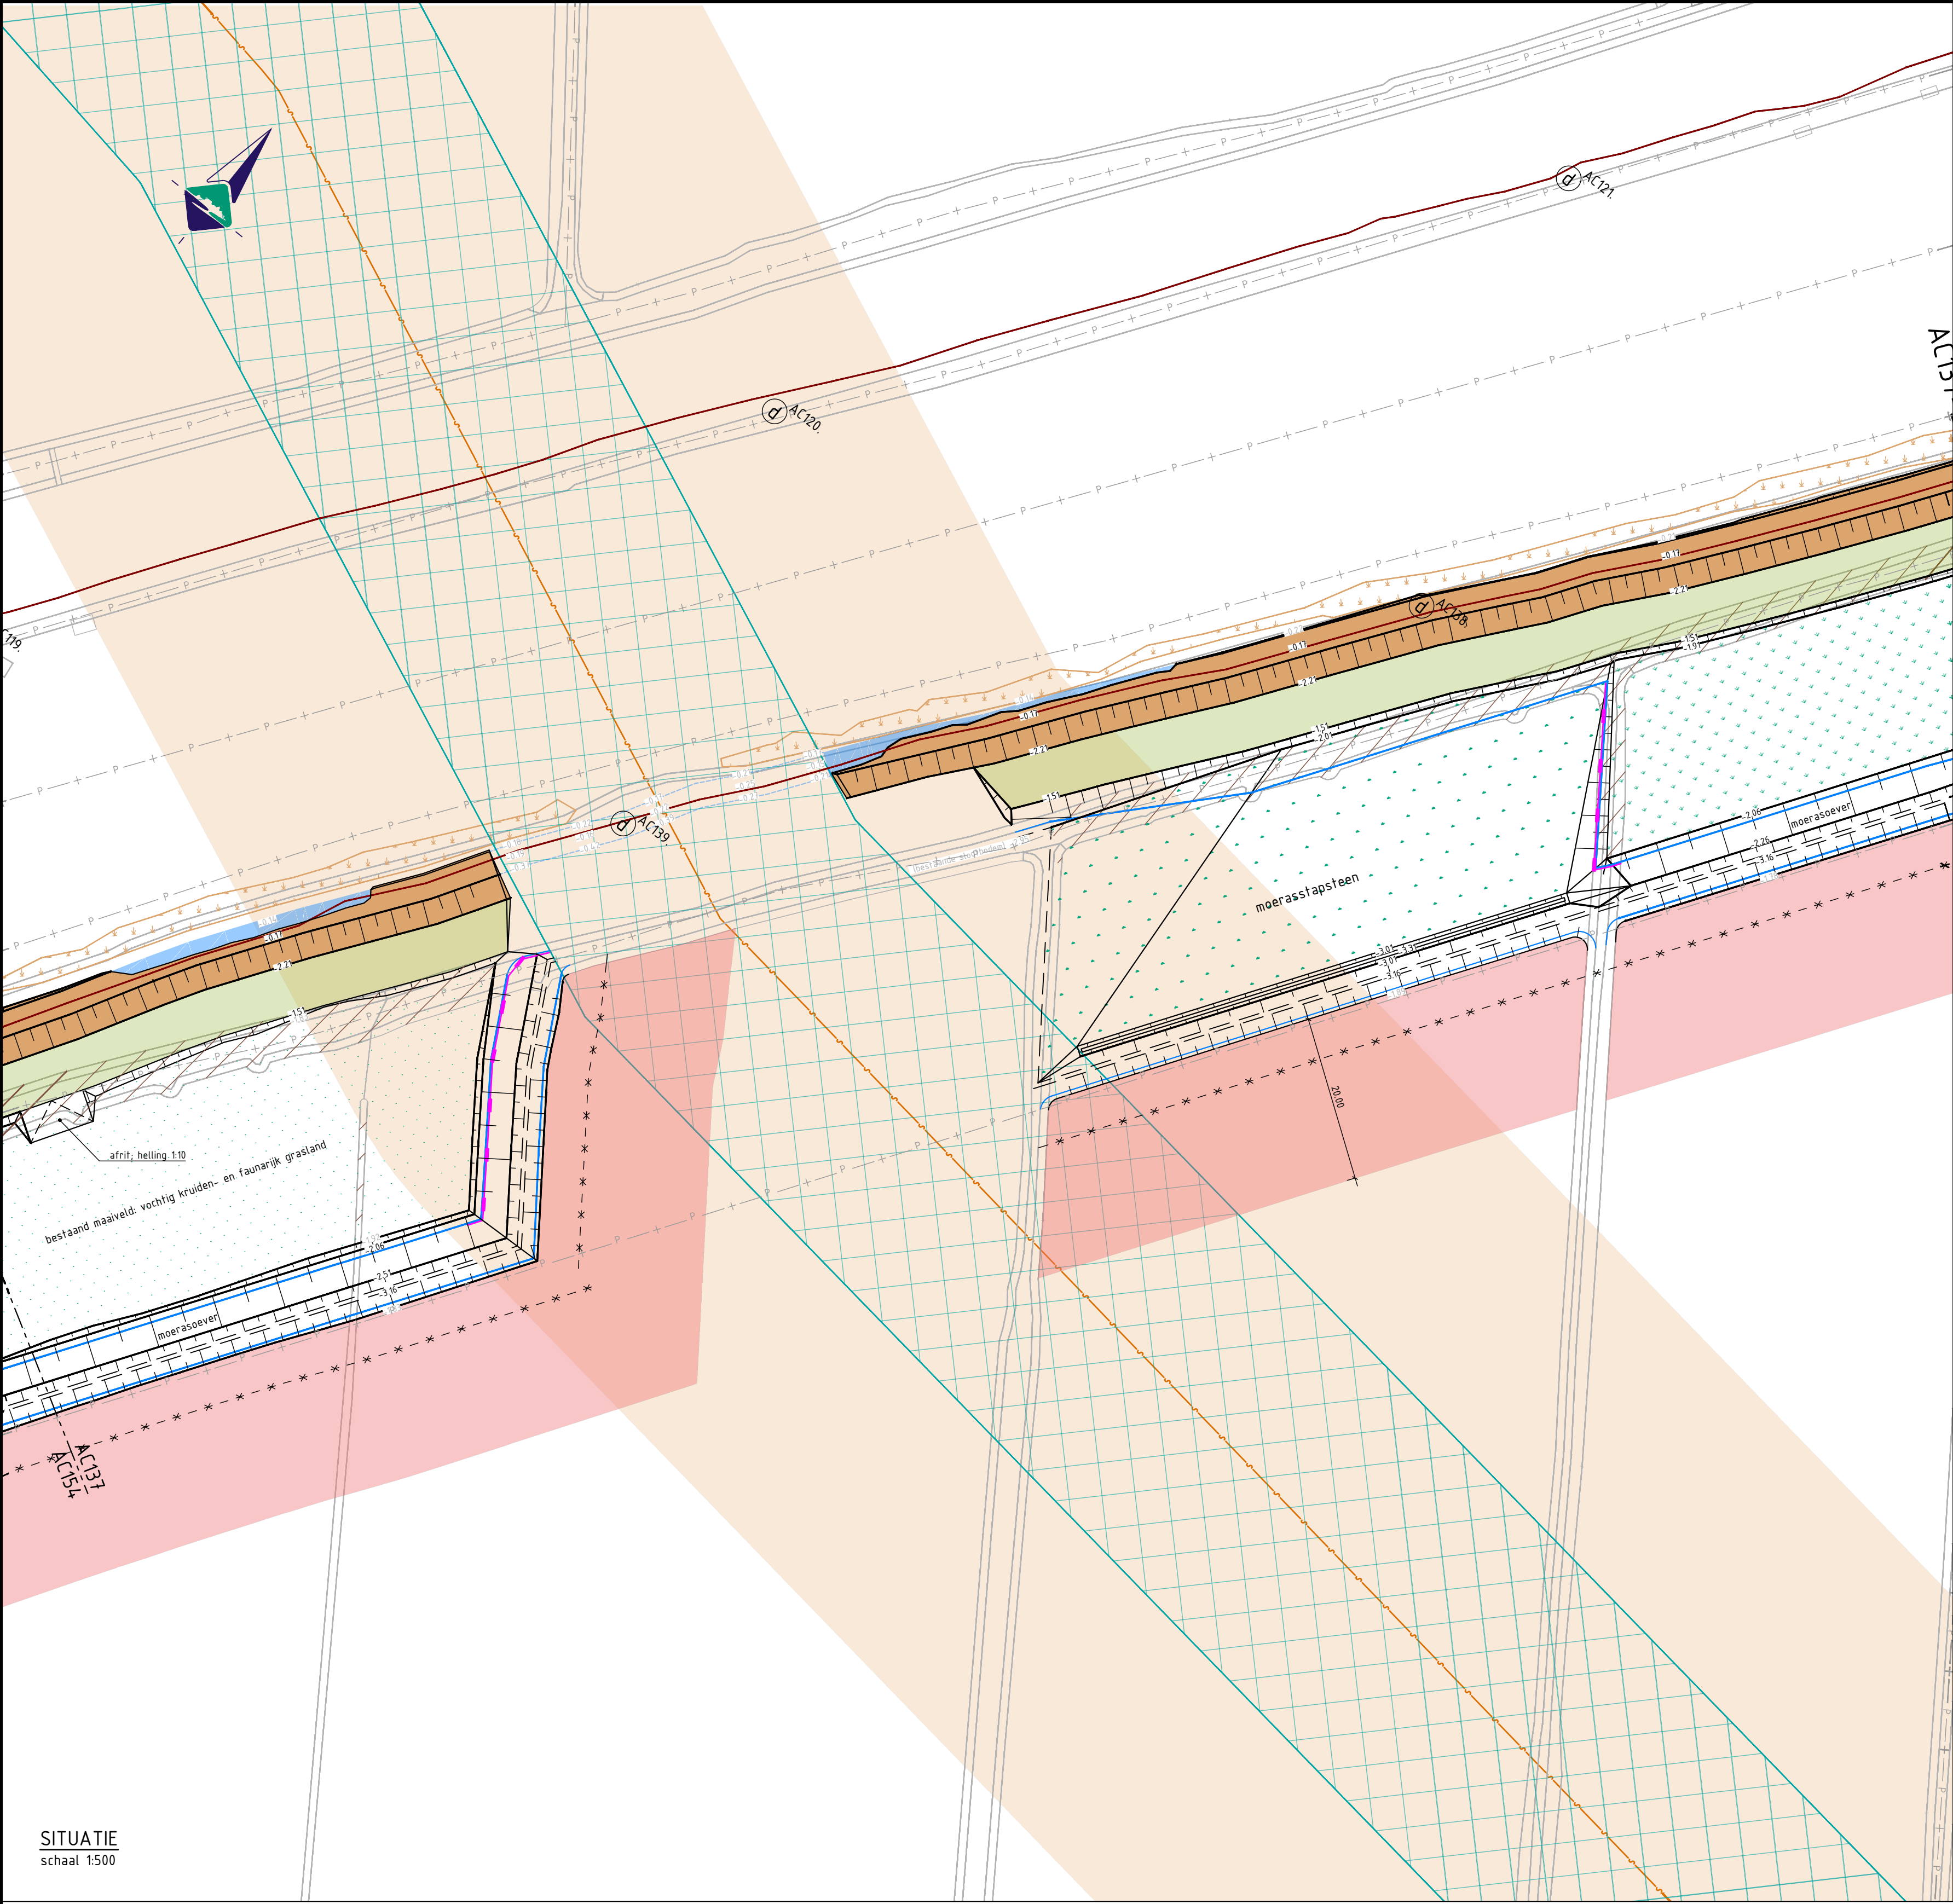

SITUATIE
schaal 1:500

LEGENDA

- Bestaande situatie
Huidige kadastrale grenzen
Oude binnenkruinlijn
Grens tijdelijke ingebruikname grond
Nieuw ontwerp
Waterlijn nieuw ontwerp
Bodemlijn watergang nieuw ontwerp
Aanbrengen onderwaterbeschoeiing: palen tegen elkaar geplaatst; Ø100/120mm; l=2,50m; DK2/3; v.z.v. PP-doeck, bevestigd d.m.v. gording 50x100mm; bovenkant palenrij op 0,10m onder winterpeil
Grondwerklijn fussen 1:20 en 1:50 talud
Aanbrengen nieuw hekwerk; v.z.v. nieuwe poort; type en dimensionering n.t.b.; max hoogte 2,00m, max. diepte 1,00m
Dempen watergang
Aanvullen klei t.b.v. kruinophoging cf. hoogtegegevens AHN4
Kruin met voldoende hoogte cf. AHN4; controle uitvoeren
Nieuw talud; helling 1:1,5 - 1:3
Nieuw talud; helling 1:4 en flauwer
Aanbrengen leeflaag van klei; b=min. 5,00m; talud 1:20 - 1:50; inzaaien met grasmengsel Biodivers
Herstellen en ophogen perceelkoppelen naar originele staat
EVZ; bestaand maaveld; type vochtig kruiden- en faunairijk grasland
EVZ; type vochtig hooiland
EVZ; type moeras
Bestaande rietkraag; handhaven
Locatie dijkpaal; v.z.v. dijkpaalnummer
Ontwerphoogte in m t.o.v. NAP
Hoogte bestaand maaveld in m t.o.v. NAP
- Kabels en leidingen
Water
Eis voorzorgsmaatregel
Beschermingszone Dunea waterleiding; binnen deze zone geen grond aanbrengen

Opmerkingen:

- Maten in meters;
- Hoogtematen in meters t.o.v. NAP



D2.0	06-11-25	Aanpassing eendenkooi	T. Bunnik	L. Boxhoorn
Versie:	Datum:	Omschrijving:	Getekend:	Gecontroleerd:



Lekdijk 15
4121 KG Everdingen
t: 0347 745 800
w: www.bwz-ingenieurs.nl

 Waterschap Rivierenland Rezoekadres: De Blomboogerd 1 4003 BX, Tiel tel: (0344) 64 90 90 URL: www.waterschaprivierenland.nl		Project: Kadeversterking A5H 1e tranche Werkpakket: 2.2.5 #05 DO Achterwaterschap Onderdeel: Tijdelijke situatie Dunea waterleiding <table><tr><td>Projectnr:</td><td>079-21-BWZ</td><td>Datum:</td><td>06-11-25</td><td>Blad:</td><td>1 van: 1</td></tr><tr><td>Getekend:</td><td>T. Bunnik</td><td>Status:</td><td colspan="3">DEFINITIEF</td></tr><tr><td>Gecontroleerd:</td><td>L. Boxhoorn</td><td>Versie:</td><td colspan="3">D2.0</td></tr><tr><td>Besteksnr:</td><td>-</td><td>Schaal:</td><td colspan="3">1:500</td></tr><tr><td>Tekeningnr:</td><td>079-21-TE-DO-421_AW</td><td>Formaat:</td><td colspan="3">A1</td></tr></table>				Projectnr:	079-21-BWZ	Datum:	06-11-25	Blad:	1 van: 1	Getekend:	T. Bunnik	Status:	DEFINITIEF			Gecontroleerd:	L. Boxhoorn	Versie:	D2.0			Besteksnr:	-	Schaal:	1:500			Tekeningnr:	079-21-TE-DO-421_AW	Formaat:	A1		
Projectnr:	079-21-BWZ	Datum:	06-11-25	Blad:	1 van: 1																														
Getekend:	T. Bunnik	Status:	DEFINITIEF																																
Gecontroleerd:	L. Boxhoorn	Versie:	D2.0																																
Besteksnr:	-	Schaal:	1:500																																
Tekeningnr:	079-21-TE-DO-421_AW	Formaat:	A1																																