


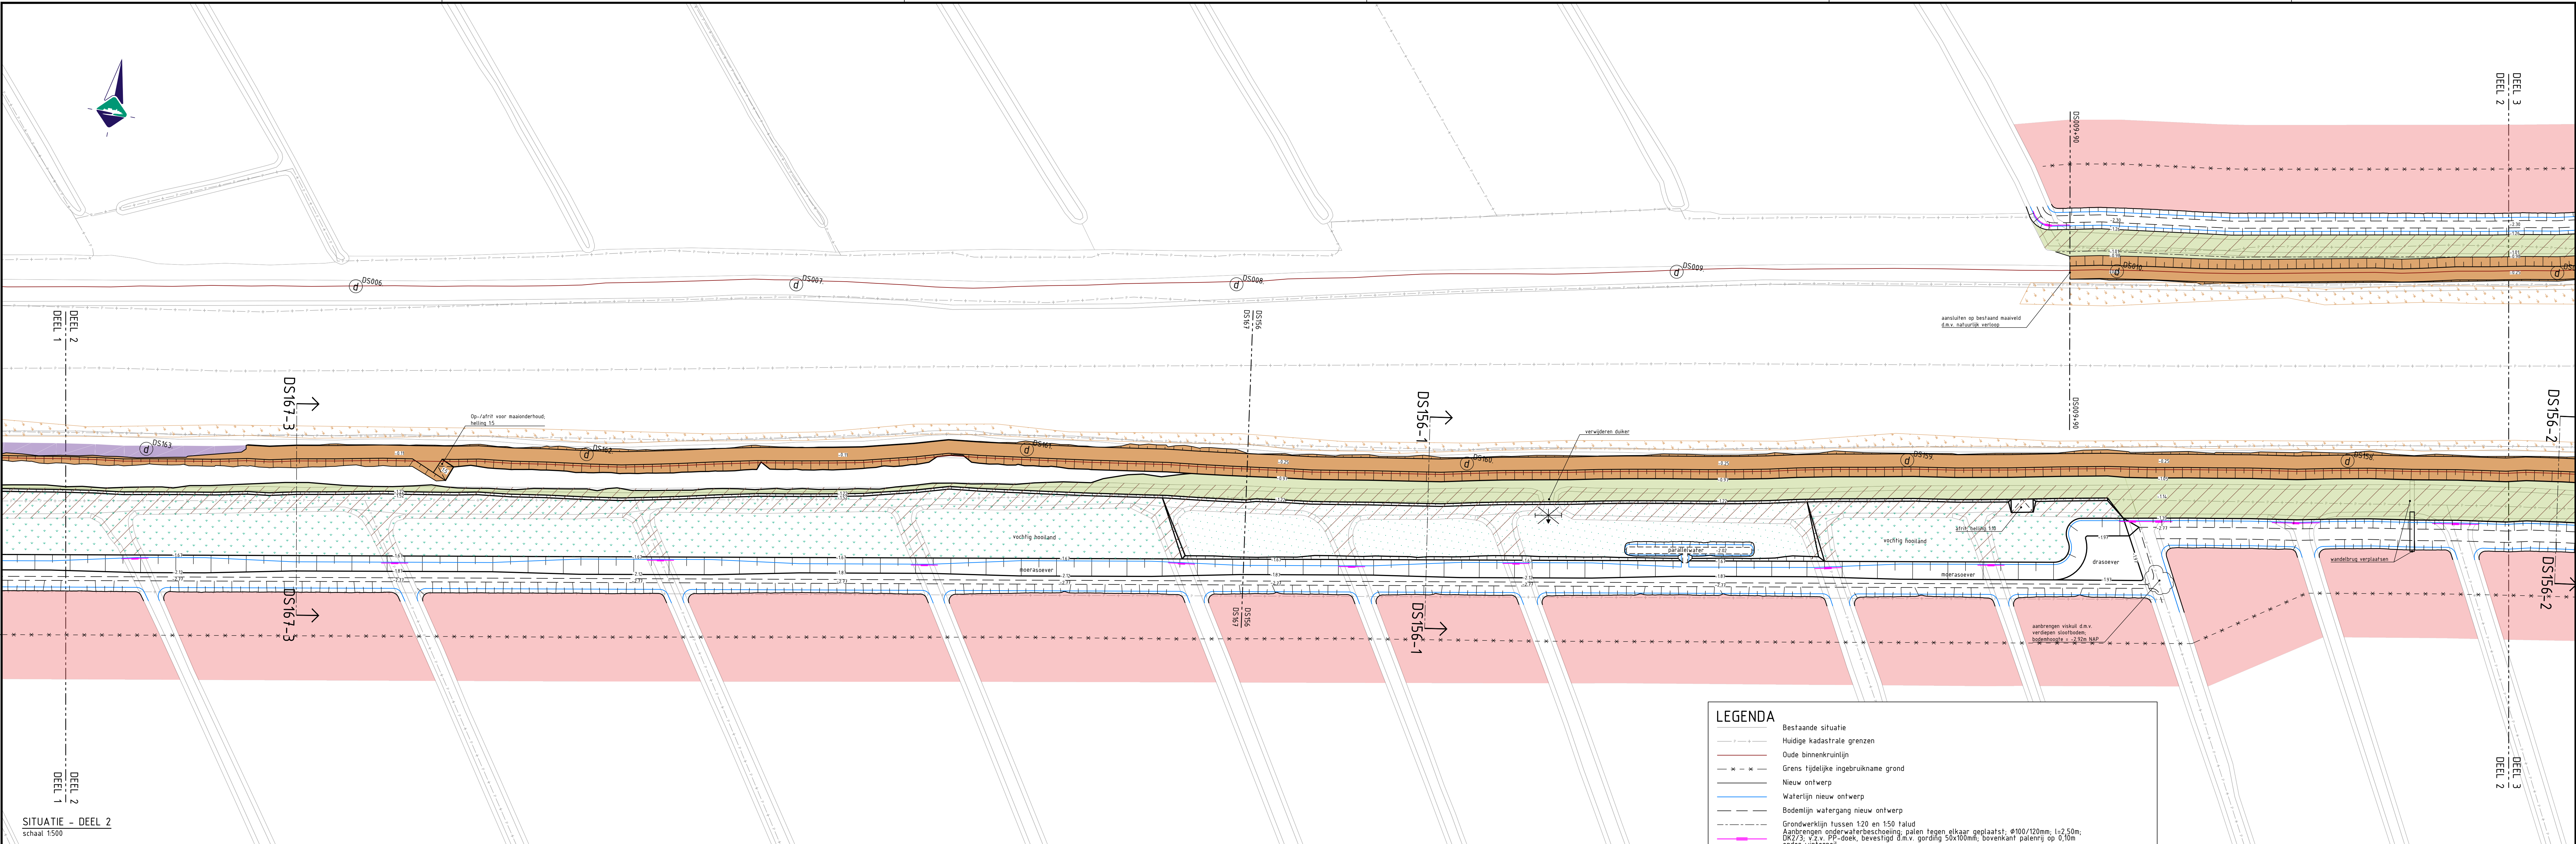

SITUATIE - DEEL 2
schaal 1:500

LEGENDA

Bestaande situatie

Huidige kadastrale grenzen

Oude binnenkruinlijn

Grens tijdelijke ingebruikname grond

Nieuw ontwerp

Waterlijn nieuw ontwerp

Bodemlijn watergang nieuw ontwerp

Grondwerklijn tussen 120 en 150 talud

Aanbrengen onderwaterbeschoeiing, palen tegen elkaar geplaatst; Ø100/120mm; l=2,50m; ØK2/3, v.z.v. RP-doeke, bevestigd d.m.v. gording 50x100mm; bovenkant palenrij op 0,10m onder winterpeil

Dempen watergang

Aanvullen klei t.b.v. kruinophoging cf. inmeting

Verwijderen puinverharding (karrespoor) t.b.v. kruinophoging; terug aanbrengen na kruinophoging

Kruin met voldoende hoogte cf. inmeting; controle uitvoeren

Nieuw talud, helling 1:15 - 1:3

Nieuw talud, helling 1:4 en flauwer

Aanbrengen leeflaag van klei; b=min. 5,00m; talud 1:20 - 1:50; inzaaien met grasmengsel Biodivers

Herstellen en ophogen perceelkoppelen naar originele staat incl. afwatering greppels en drainage

EVZ; bestaand maaiveld, type vochtig kruiden- en faunairij grasland

EVZ; type vochtig hooiland

EVZ; bestaand maaiveld; aanplanten struweelbosje

Bestaande riefkraag; handhaven

Bestaande boom; behouden

Resp. te kappen boom en nieuw te plaatsen boom

Locatie dijksaal; v.z.v. dijksaalnummer

Ontwerphoogte in m t.o.v. NAP

Hoogte bestaand maaiveld in m t.o.v. NAP

Kabels en leidingen

Huidige locatie middenspanningskabels; te verplaatsen

Nieuwe locatie middenspanningskabels

Data

Water

Gas lage druk

Gas hoge druk

Laagspanning

Drukriolering

Eis voorzorgsmaatregel

Beschermingszone Dunea waterleiding; binnen deze zone geen grond aanbrengen

Opmerkingen:

• Maten in meters;

• Hoogtematen in meters t.o.v. NAP



D2.0	09-01-25	Diverse wijzigingen na nieuwe inmeting	T. Bunnik	L. Boxhoorn
Versie:	Datum:	Omschrijving:	Getekend:	Gecontroleerd:
Waterschap Rivierenland Bezoekadres: De Blommoogerd 1 4003 BX, Tiel tel: (0344) 64 50 90 URL: www.waterschaprivierenland.nl Postadres: postbus 599 4000 AN, Tiel Project: Werkpakket: Onderdeel: Projectnr: Getekend: Gecontroleerd: Besteksnr: Tekeningnr: Kadeversterking A5H 1e tranche 2.2.5.#07 DO Dwarsgang DS167 + DS156 + DS025 079-21-BWZ T. Bunnik L. Boxhoorn - Datum: Blad: Status: Versie: Schaal: Formaat: 09-01-25 2 van: 6 DEFINITIEF D2.0 1:500 A1+ Documentsoort: Tekening Wettige eigenaar: Waterschap Rivierenland				