


LEGENDA

- Bestaande situatie
Huidige kadastrale grenzen
Oude binnenkruinlijn
Grens huidige ingebruikname grond
Nieuw ontwerp
Waterlijn nieuw ontwerp
Bodemlijn watergang nieuw ontwerp
Grondverklein tussen 120 en 150 talud
Aanbrengen onderwaterbeschoning, zulen tegen elkaar: geplaatst: Ø100/120mm; l=2,50m;
DK7/3, v.z.v. PP-doek, bevestigd Øm.v. gording 50x100mm; bovenkant palenrij op 0,10m
onder waterregel
Dempen watergang
Aanvullen klei t.b.v. kruinophoging cf. inmeting
Verwijderen puinverharding (kruispaal) t.b.v. kruinophoging; terug aanbrengen na kruinophoging
Kruin met voldoende hoogte cf. inmeting; controle uitvoeren
Nieuw talud, helling 1:1,5 - 1:3
Nieuw talud, helling 1:4 en flauwer
Aanbrengen leeflaag van klei, binnm. 5,00m; talud 1:20 - 1:50; inzaaien met grasmengsel
Bodiveren
Herschillen en opheven perceelkoppels naar originele staat incl. afwatering greppels en drainage
EV2; bestaand maaveld, type vochtig kruiden- en faunairik grasland
EV2; type vochtig hooiland
EV2; bestaand maaveld, aanplanten struweelbosje
Bestaande rietkraag, handhaven
Bestaande boom, behouden
Resp. te kappen boom en nieuw te plaatsen boom
Locatie dijppaal; v.z.v. dijppaalnummer
Ontwerphoogte in m t.o.v. NAP
Hoogte bestaand maaveld in m t.o.v. NAP
Kabels en leidingen
Huidige locatie middenspanningskabels; te verplaatsen
Nieuwe locatie middenspanningskabels
Data
Water
Gas lage druk
Gas hoge druk
Laagspanning
Drukiotering
Eis voorzorgsmaatregel
Beschermingszone Dunea waterleiding; binnen deze zone geen grond aanbrengen

Opmerkingen:


- Maten in meters.
- Hoogtematen in meters t.o.v. NAP

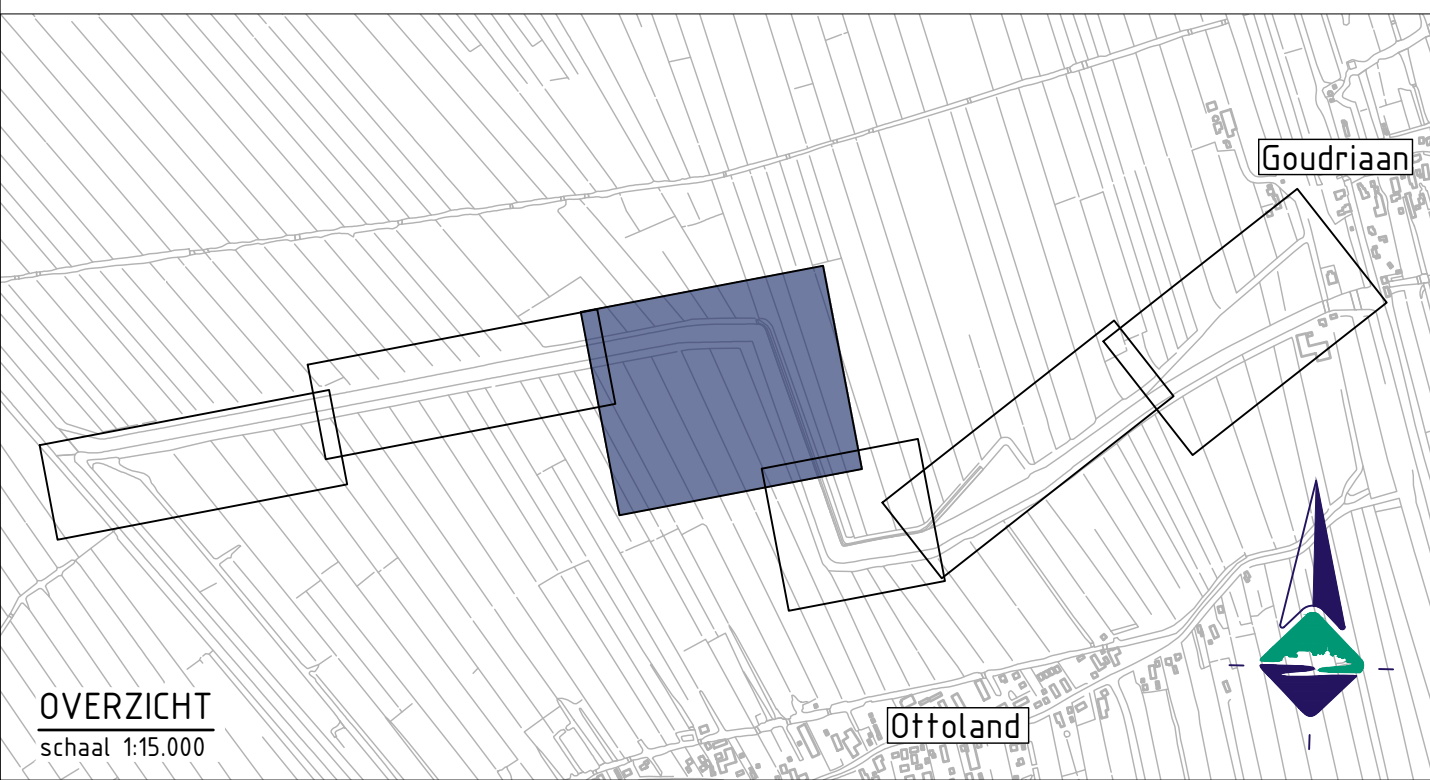

OVERZICHT
schaal 1:15.000


D2.0	09-01-25	Diverse wijzigingen na nieuwe inmeting	T. Bunnik	L. Boxhoorn
Versie:	Datum:	Omschrijving:	Getekend:	Gecontroleerd:

 

 Waterschap Rivierenland		Project: Kadeversterking A5H 1e tranche Werkpakket: 2.2.5.#07 DO Dwarsgang				
Icônes/teksten: De Broomboog 1 4003 BK, Tiel tel: (0344) 64 90 90 URL: www.waterschaprivierenland.nl		Onderdeel: DS156 + DS025		Datum: 09-01-25	Blad: 3 van: 6	
		Projectnr: 079-21-BWZ		Status: DEFINITIEF		
		Gefokend: T. Bunnik		Versie: D2.0		
		Gecontroleerd: L. Boxhoorn		Schaal: 1:500		
		Bezoekadres: 079-21-TE-DO-403 DG		Formaat: A0		

Documentsoort: Tekening

Wettiger eigenaar: Waterschap Rivierland

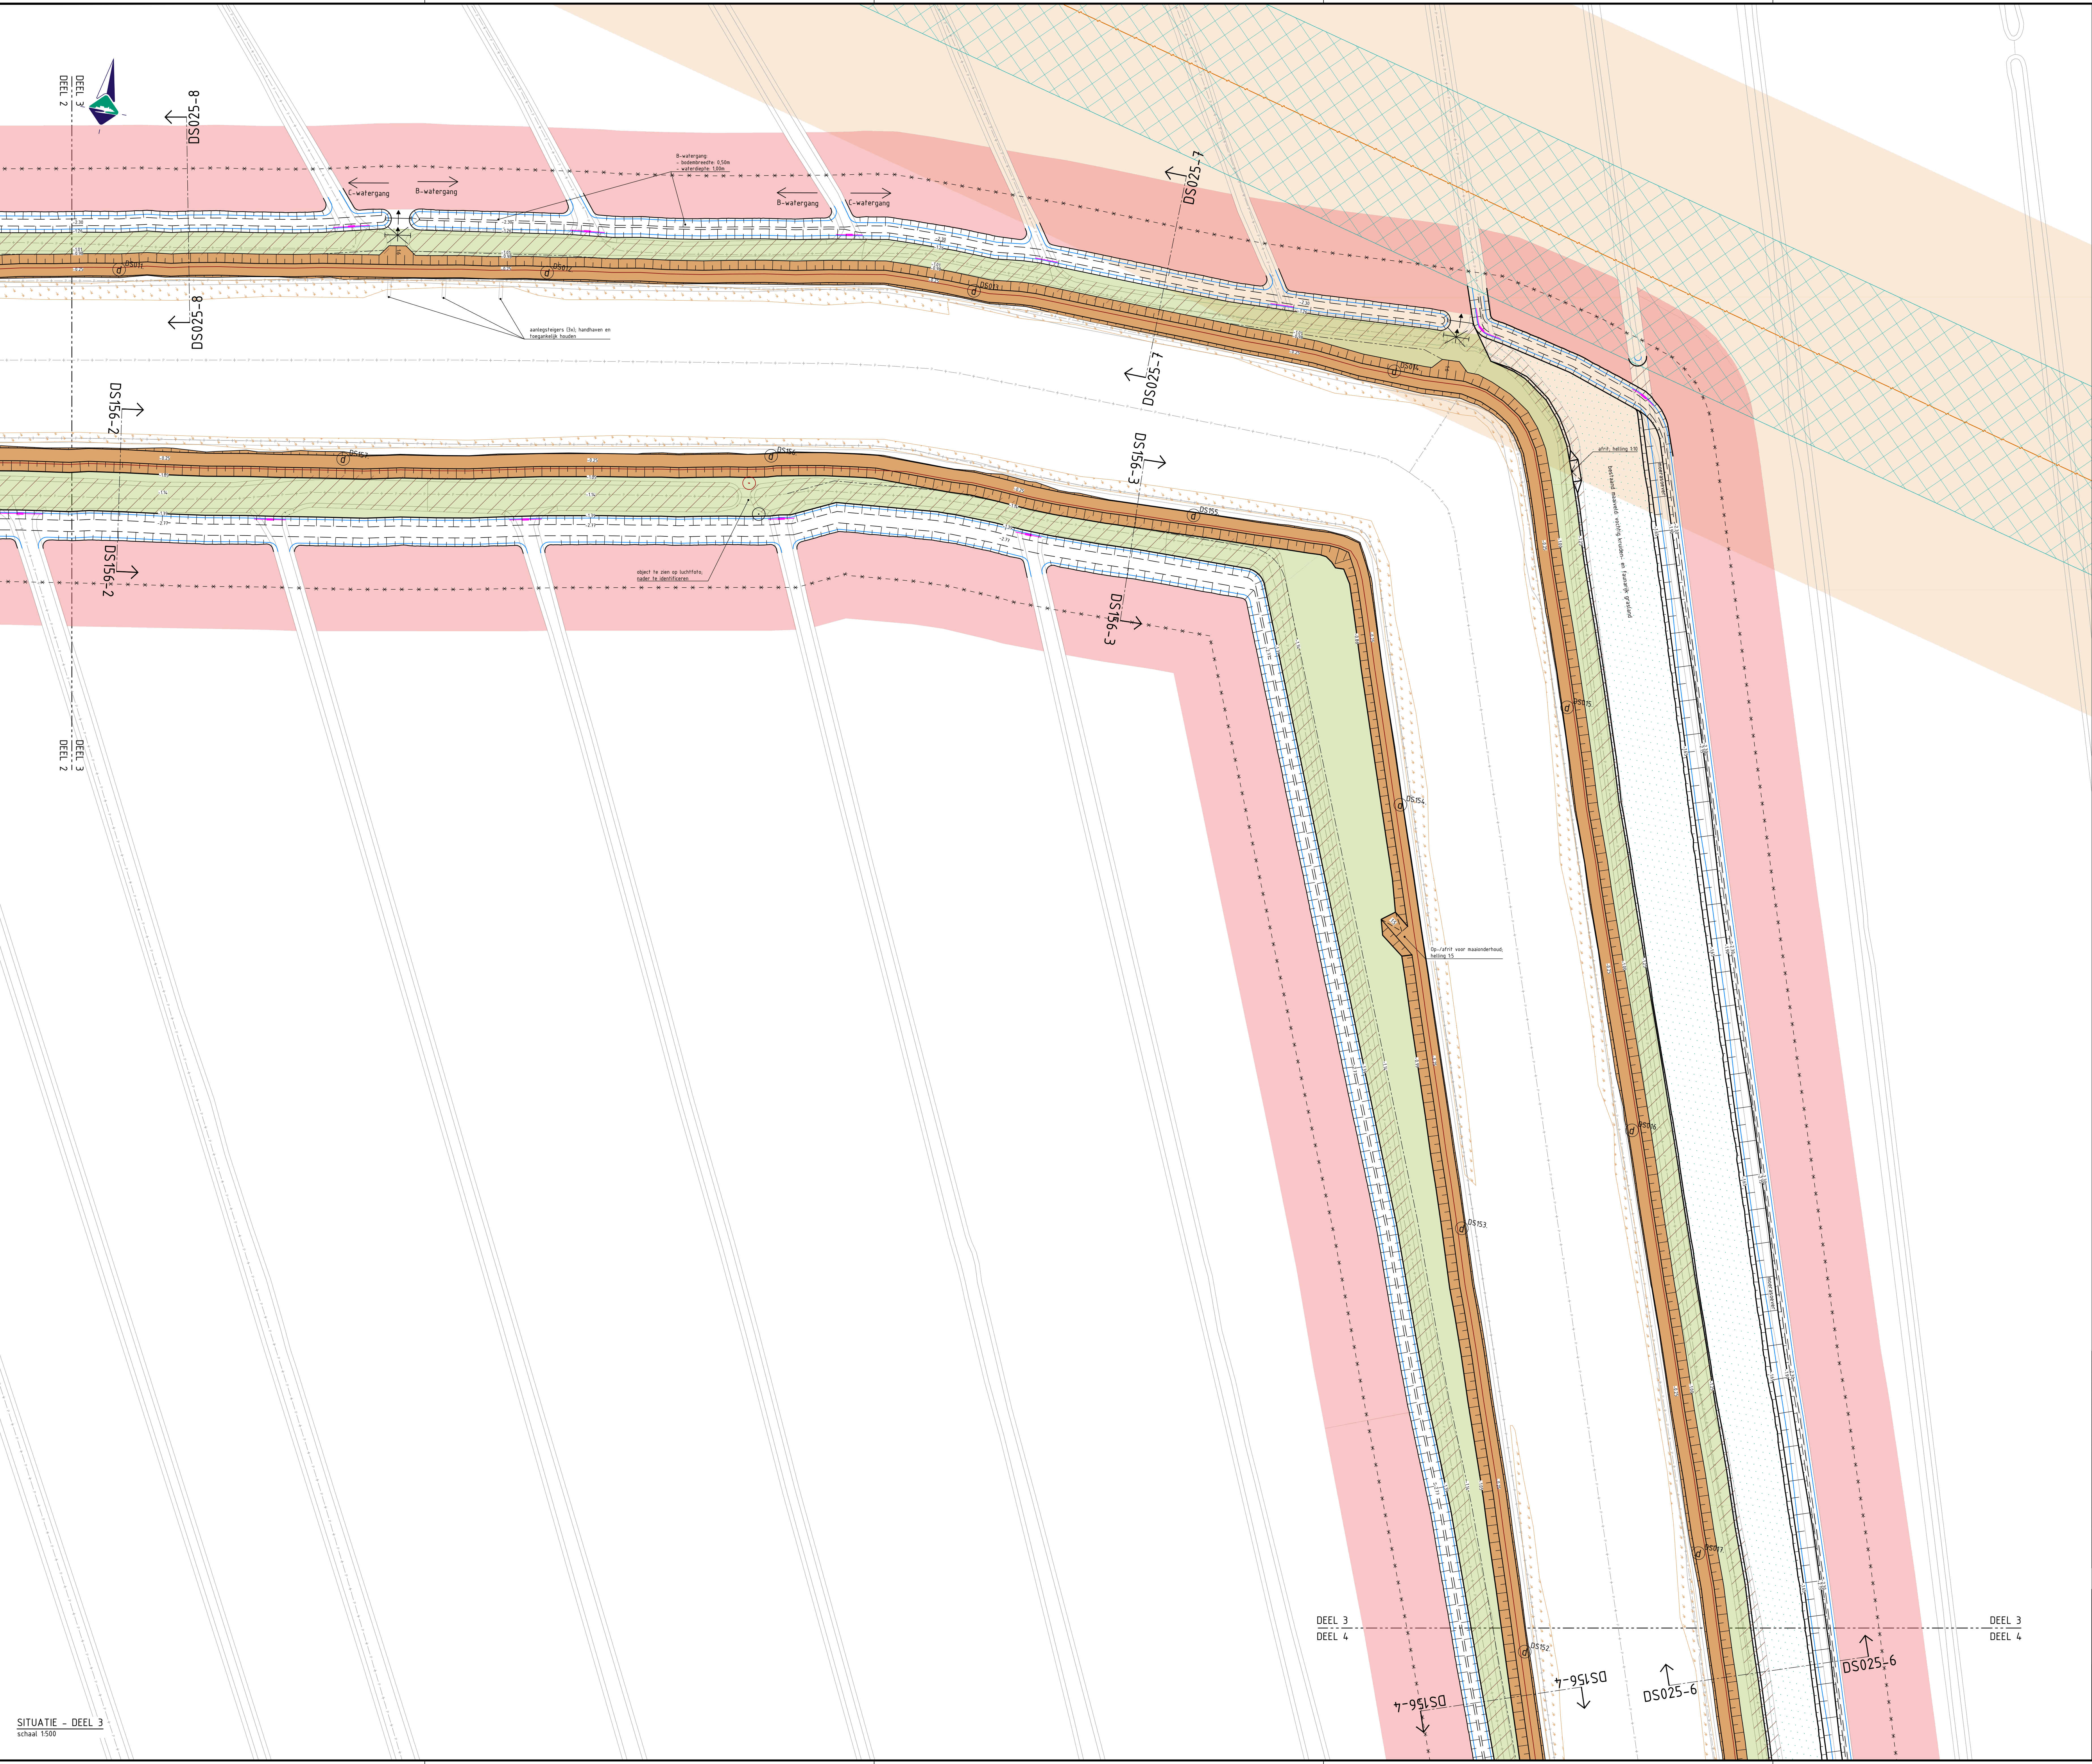

SITUATIE - DEEL 3
schaal 1:500