


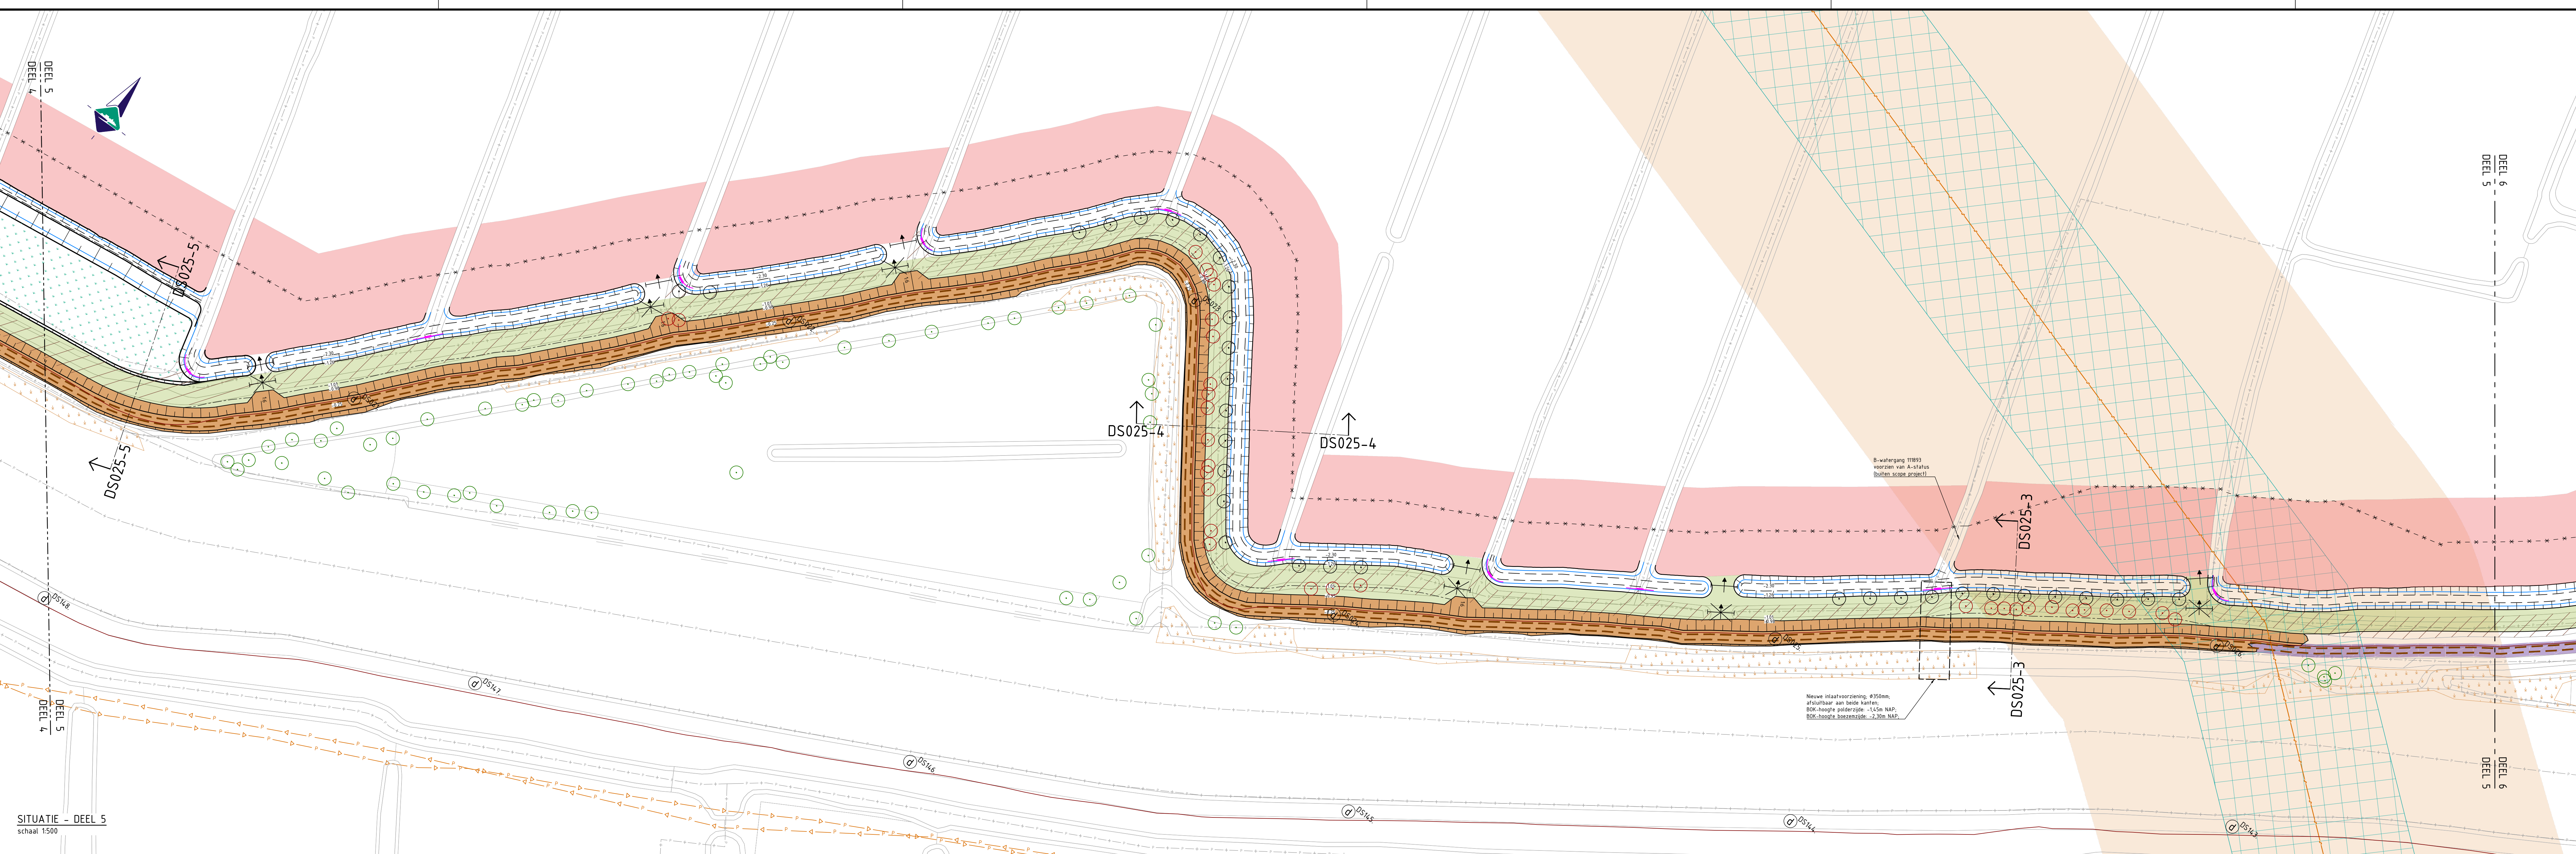

LEGENDA

- Bestaande situatie

Huidige kadastrale grenzen

Oude binnenkruinlijn

Grens tijdelijke ingebruikname grond

Nieuw ontwerp

Waterlijn nieuw ontwerp

Bodemlijn watergang nieuw ontwerp

Grondwerklijn tussen 120 en 150 talud

Aanbrengen onderwaterbeschoning: palen tegen elkaar geplaatst; Ø100/120mm; l=2,50m; DK2/3; v.z.v. PP-doek, bevestigd d.m.v. gording 50x100mm; bovenkant palenrij op 0,10m onder winterepeel

Dempen watergang

Aanvullen klei t.b.v. kruinophoging cf. inmeting

Verwijderen puinverharding (karrespoor) t.b.v. kruinophoging; terug aanbrengen na kruinophoging

Kruin met voldoende hoogte cf. inmeting; controle uitvoeren

Nieuw talud; helling 1:15 - 1:3

Nieuw talud; helling 1:4 en flauwer

Aanbrengen leeflaag van klei; b:min. 5,00m; talud 120 - 150; inzaaien met grasmengsel

Biodivers

Herstellen en ophogen perceelkoppelen naar originele staat incl. afwatering greppels en drainage

EVZ; bestaand maaveld; type vochtig kruiden- en faunairijk grasland

EVZ; type vochtig hooiland

EVZ; bestaand maaveld; aanplanten struweelbosje

Bestaande rietkraag; handhaven

Bestaande boom; behouden

Resp. te kappen boom en nieuw te plaatsen boom

Locatie dijkspaal; v.z.v. dijkspaalnummer

Ontwerphoogte in m t.o.v. NAP

Hoogte bestaand maaveld in m t.o.v. NAP
- Kabels en leidingen**

Huidige locatie middenspanningskabels; te verplaatsen

Nieuwe locatie middenspanningskabels

Data

Water

Gas lage druk

Gas hoge druk


Laagspanning

Drukriolering

Eis voorzorgsmaatregel

Beschermingszone Dunea waterleiding; binnen deze zone geen grond aanbrengen
- Opmerkingen:**

 - Meten in meters
 - Hoogtematen in meters t.o.v. NAP

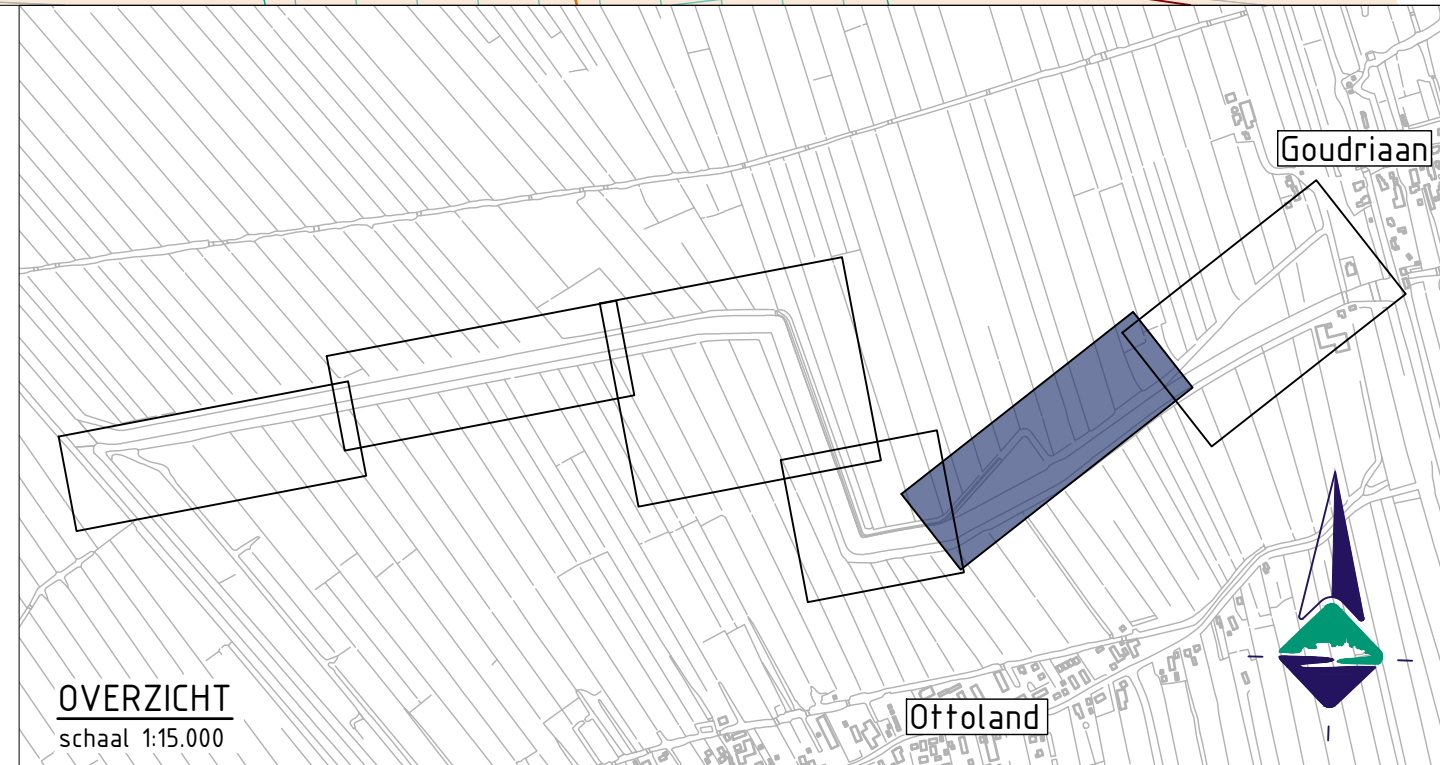

D4.0	24-06-25	Diverse wijzigingen	T. Bunnik	L. Boxhoorn																																
Versie:	Datum:	Omschrijving:	Getekend:	Gecontroleerd:																																
 Waterschap Rivierenland Bezoekadres: De Blommoogerd 1 4003 BX, Tiel tel: (0344) 64 50 90 URL: www.waterschaprivierenland.nl Postadres: postbus 599 4000 AN, Tiel			 bwz ingenieurs Lekdijk 15 4121 KG Everdingen t: 0347 745 800 w: www.bwz-ingenieurs.nl <table><tr><td>Project:</td><td colspan="3">Kadeversterking A5H 1e tranche</td></tr><tr><td>Werkpakket:</td><td colspan="3">2.2.5.#07 DO Dwarsgang</td></tr><tr><td>Onderdeel:</td><td>DS025</td><td>Datum:</td><td>24-06-25</td></tr><tr><td>Projectnr:</td><td>079-21-BWZ</td><td>Blad:</td><td>5 van: 6</td></tr><tr><td>Getekend:</td><td>T. Bunnik</td><td>Status:</td><td>DEFINITIEF</td></tr><tr><td>Gecontroleerd:</td><td>L. Boxhoorn</td><td>Versie:</td><td>D4.0</td></tr><tr><td>Besteksnr:</td><td>-</td><td>Schaal:</td><td>1:500</td></tr><tr><td>Tekeningnr:</td><td>079-21-TE-DO-405 DG</td><td>Formaat:</td><td>A0</td></tr></table>		Project:	Kadeversterking A5H 1e tranche			Werkpakket:	2.2.5.#07 DO Dwarsgang			Onderdeel:	DS025	Datum:	24-06-25	Projectnr:	079-21-BWZ	Blad:	5 van: 6	Getekend:	T. Bunnik	Status:	DEFINITIEF	Gecontroleerd:	L. Boxhoorn	Versie:	D4.0	Besteksnr:	-	Schaal:	1:500	Tekeningnr:	079-21-TE-DO-405 DG	Formaat:	A0
Project:	Kadeversterking A5H 1e tranche																																			
Werkpakket:	2.2.5.#07 DO Dwarsgang																																			
Onderdeel:	DS025	Datum:	24-06-25																																	
Projectnr:	079-21-BWZ	Blad:	5 van: 6																																	
Getekend:	T. Bunnik	Status:	DEFINITIEF																																	
Gecontroleerd:	L. Boxhoorn	Versie:	D4.0																																	
Besteksnr:	-	Schaal:	1:500																																	
Tekeningnr:	079-21-TE-DO-405 DG	Formaat:	A0																																	