
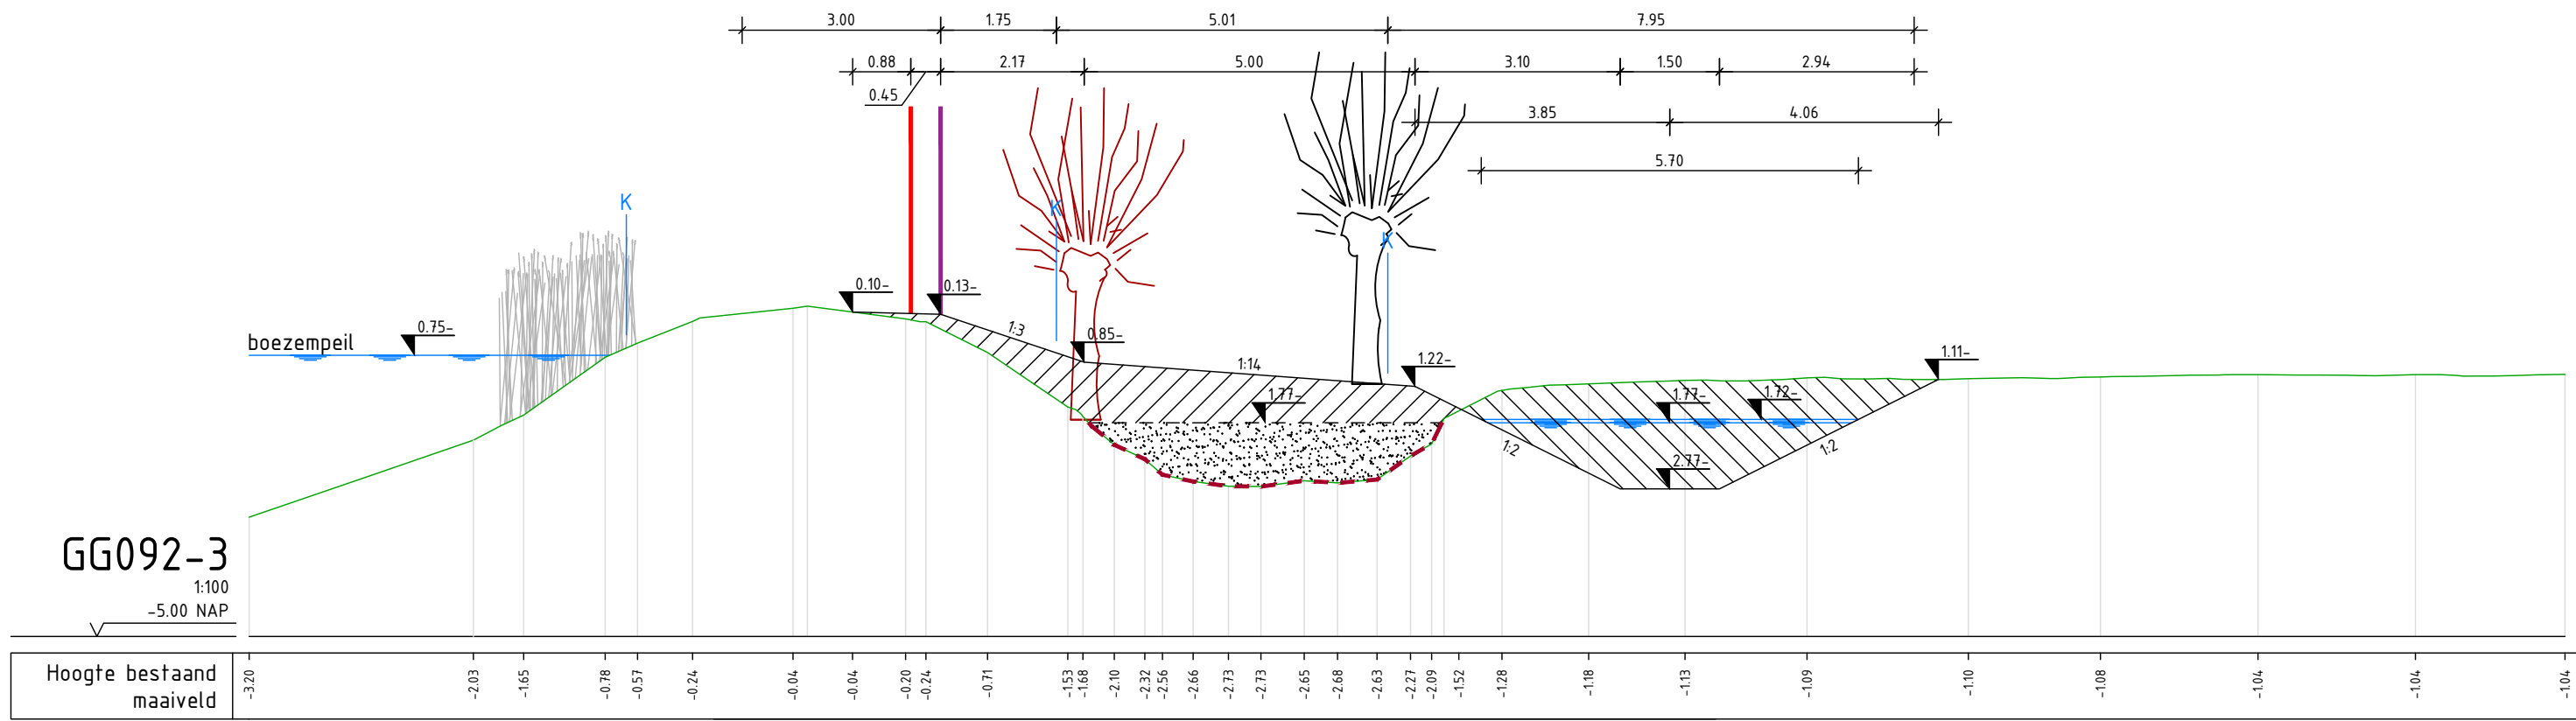
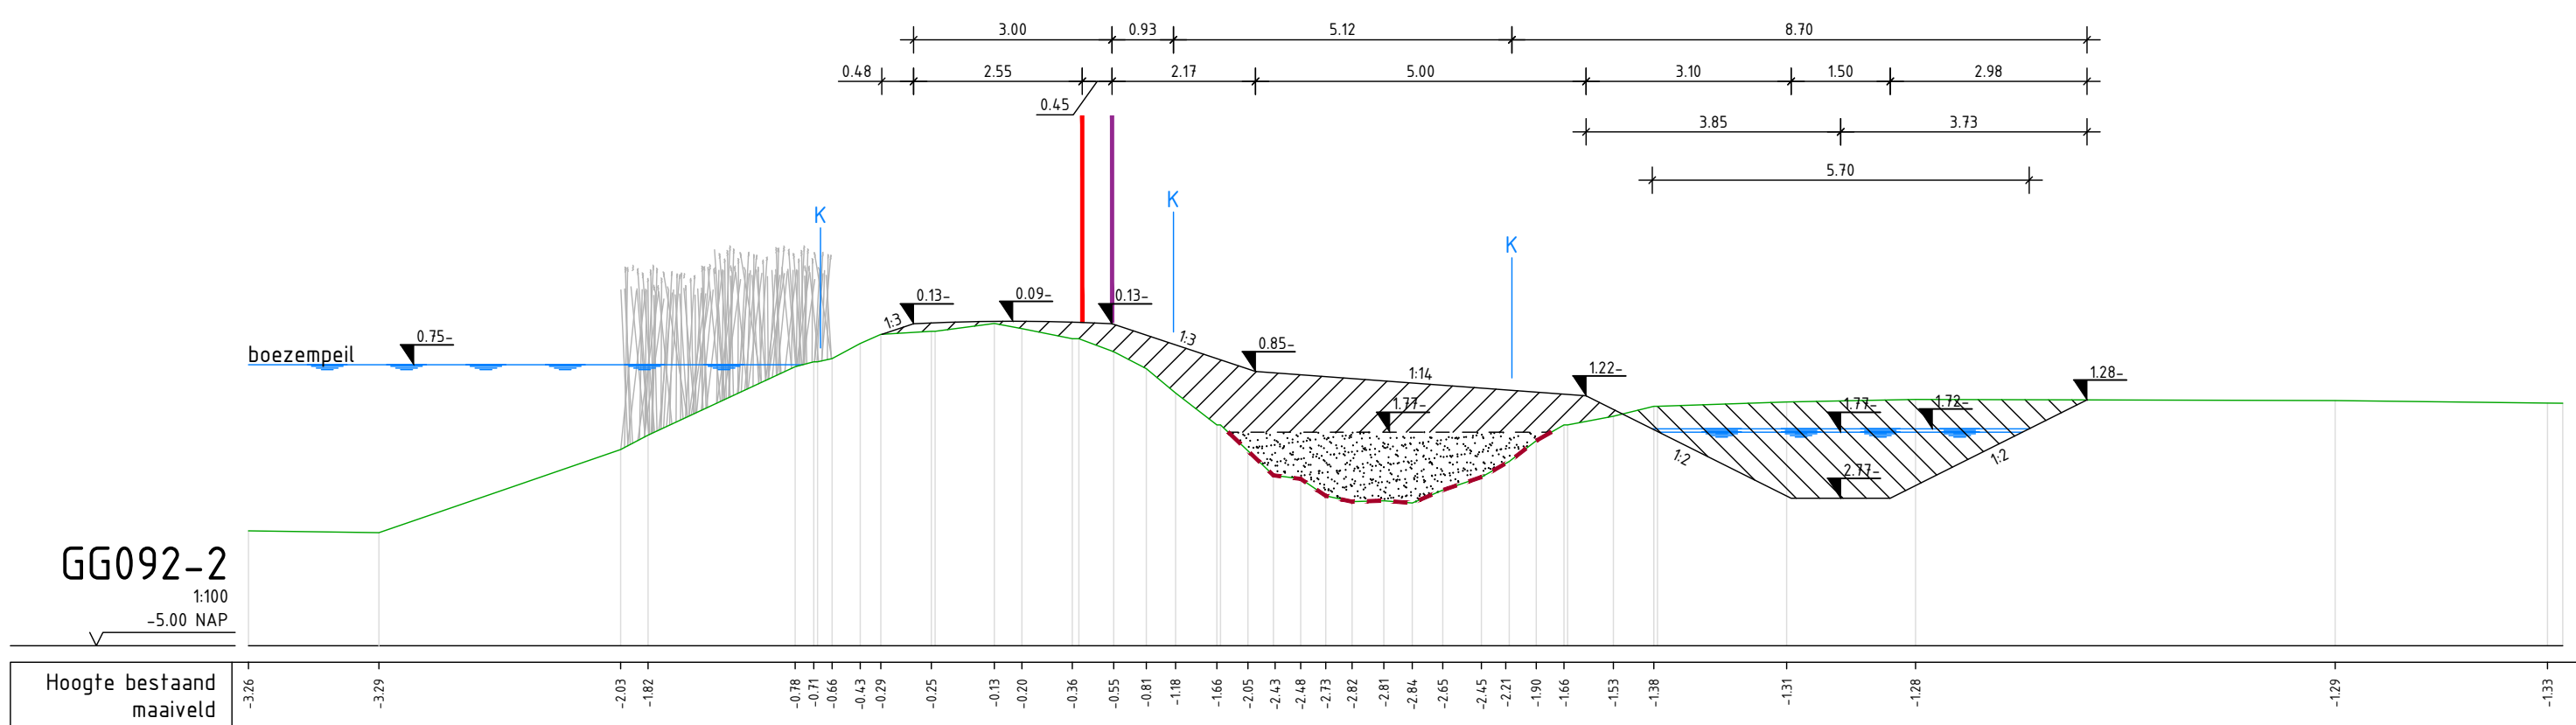
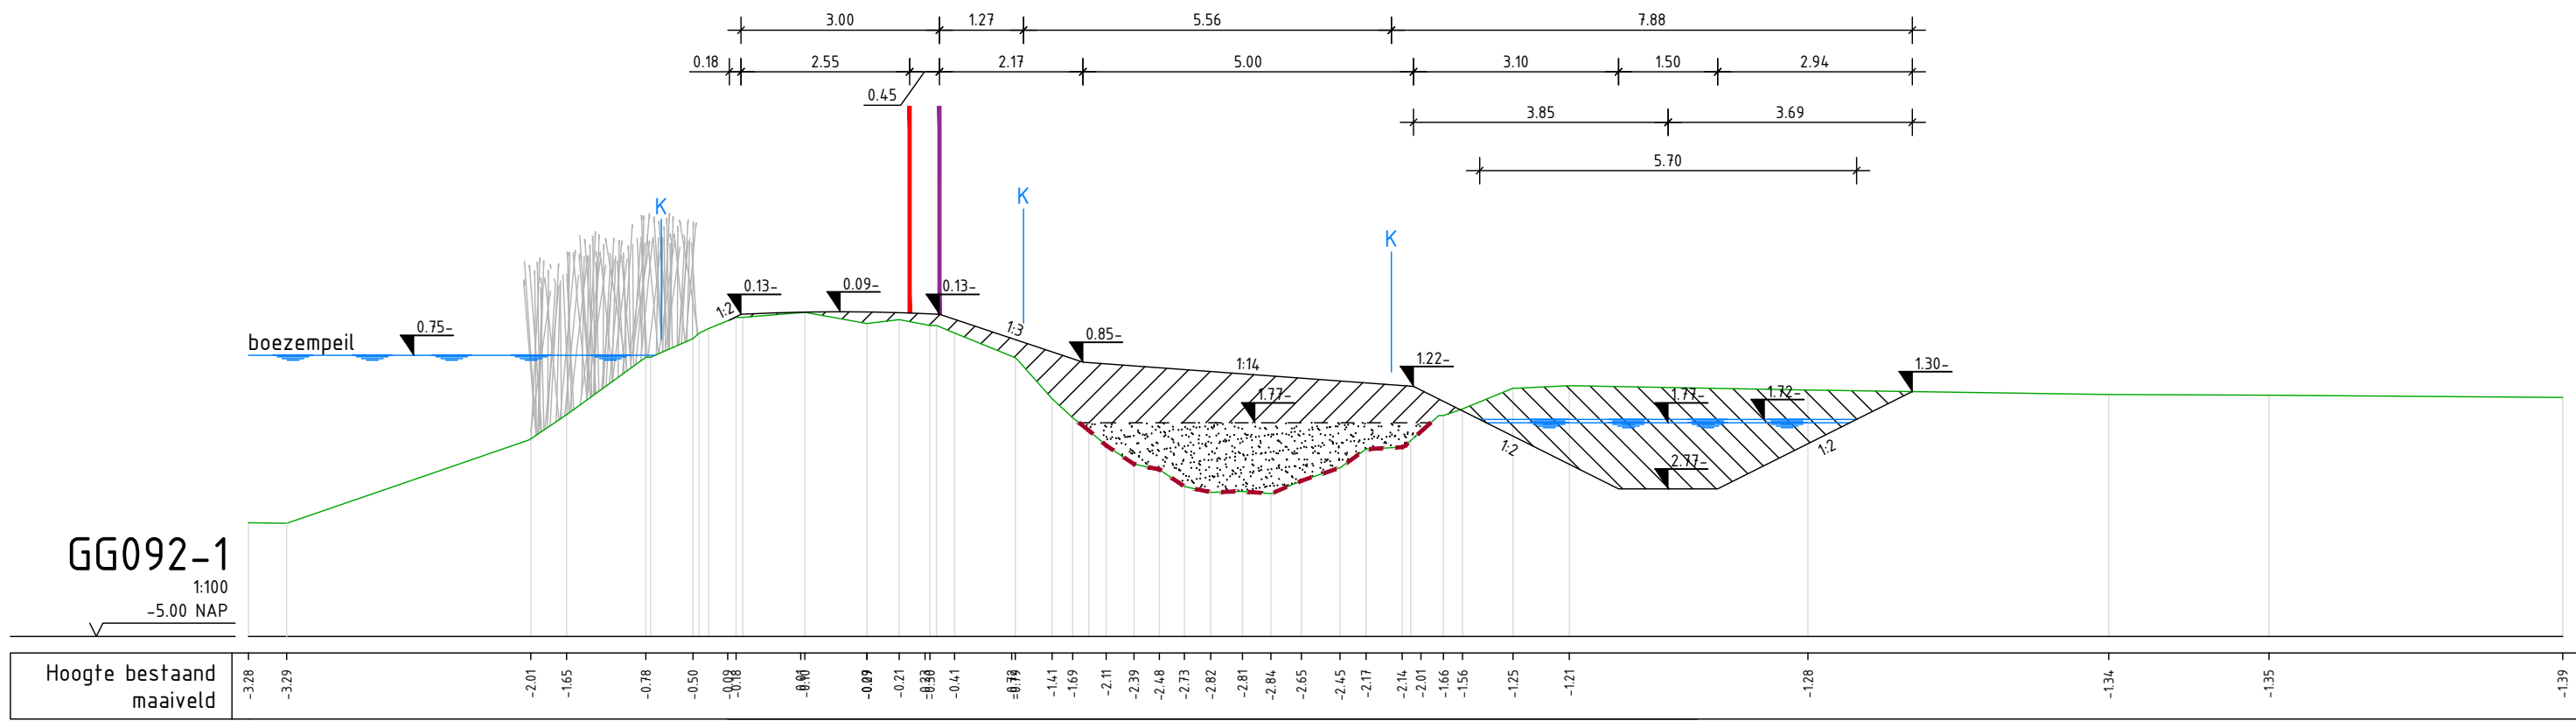


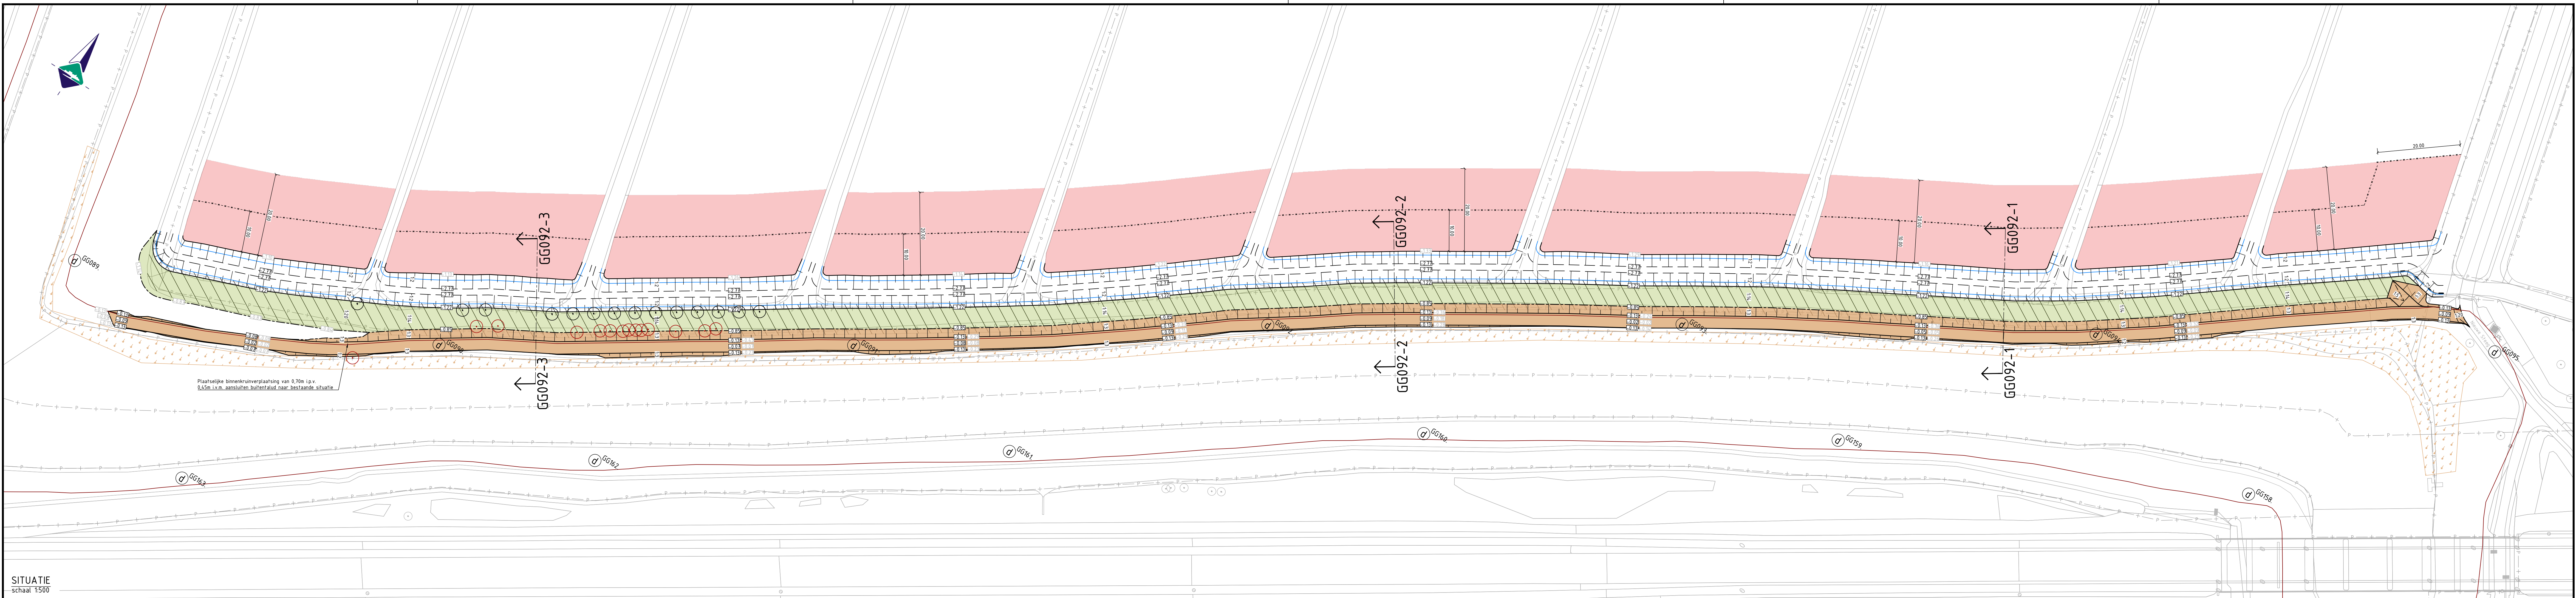

LEGENDA

- Situatie**
- Bestaande situatie
 - Huidige kadastrale grenzen
 - Huidige binnenruiktlijn
 - Nieuw ontwerp
 - Nieuw ontwerp, waterlijn
 - Nieuw ontwerp, bodemlijn
 - Bovenzijde 1:20 talud, tenzij anders aangegeven
 - Aanbrengen beschoeving, naalddhouten schotten $\phi=20\text{mm}$, h=600mm; naalddhouten palen $\phi150/160$ l=4,00m; naalddhouten gordingen 100x150mm; bovenkant beschoeving op -1,82m NAP
 - Grens tijdelijke ingebruikname grond
 - Aanvullen + profileren klei t.b.v. kruinophoging; inzaaien met grasmengsel
 - Aanvullen + profileren klei t.b.v. kruinophoging; talud 1:3 / 1:2,5 / 1:2; inzaaien met grasmengsel
 - Aanbrengen leeflaag van klei t.b.v. talud 1:6 of 1:20; inzaaien met grasmengsel Biodivers
 - Herstellen en ophogen perceelkoppels naar originele staat
 - Dempen bestaande watergang; aanvullen met zand en klei; inzaaien met grasmengsel
 - Bestaande rietkraag
 - Locatie dijkspaal; v.z.v. dijkspaalnummer
 - Resp. te kappen boom en nieuw te plaatsen boom; 0,50m uit de insteek nieuwe watergang
 - Hoogtemaat; ontwerphoogte in m t.o.v. NAP
 - Hoogtemaat; bestaande hoogte in m t.o.v. NAP
- Profielen**
- Bestaand maaiveld
 - Nieuw maaiveld
 - Huidige kadastrale grens
 - Waterspiegel
 - Hoogtemaat in m t.o.v. NAP
 - Huidige binnenruiktlijn
 - Nieuw binnenruiktlijn
 - Aanbrengen biobased niet-geweven geotextiel
 - Aanvullen zand; tot aan waterlijn
 - Aanvullen grond t.b.v. dempen watergang / ophogen kruin; inzaaien met grasmengsel
 - Ontgraven watergang
 - Bestaande rietkraag; te behouden
 - Resp. te kappen boom en nieuwe boom (niet op schaal)

Opmerkingen:

- Houten in meters;
- Hoogtematen in meters t.o.v. NAP



OVERZICHT schaal 1:20.000		D. Blommers		L. Boxhoorn	
D1.0	01-04-2025	Opmerkingen verwerkt		Getekend:	
Versie:		Datum:		Omschrijving:	
Project:		Kadeversterking A5H 1e tranche		Onderdeel:	
Werkpakket:		2.2.5.#06 DO Kromme Elleboog		Projectnr:	
Onderdeel:		Kromme Elleboog		Getekend:	
Projectnr:		079-21-BWZ		Datum:	
Getekend:		D. Blommers		Blad:	
Gecontroleerd:		L. Boxhoorn		Status:	
Besteknr:		079-21-TE-DO-401 KE		Versie:	
Tekeningsnr:		079-21-TE-DO-401 KE		Schaa:	
Formaat:		A1+ (594x1260mm)		Formaat:	