



Waterschap  
Rivierenland


# Tekeningen kansrijk alternatief 3 Veilig en veelzijdig

*Bijlage 4 bij Selectie kansrijke  
alternatieven dijkversterking  
Sterreschans-Huissen*

*sterke dijken  
schoon water*



# Kansrijk alternatief 3 - Dijkvak 1 (Veilig en veelzijdig)

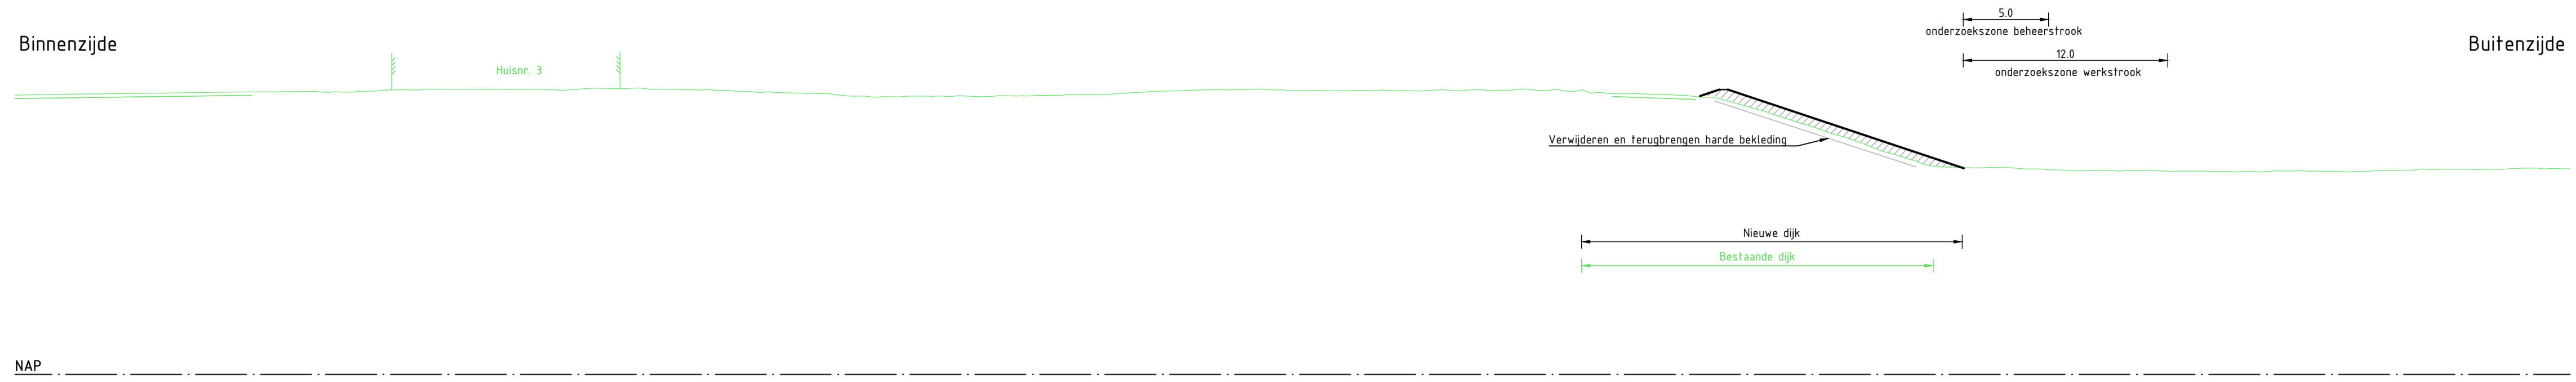

Dwarsprofiel DWP-1  
Schaal 1:250



### Legenda dwarsprofiel

- NAP 0.00
- Bestaande ondergrond
- Bestaande wegen en paden
- Aanbrengen grondwerk
- Aanbrengen verharding
- Onderzoekszone ontgraven grond
- Onderzoekszone aanbrengen grond
- Onderzoekszone grondwerk voorland
- Filter watergang
- Grindkoffer

### Legenda situatie

- Bestaande ondergrond
- Kadastrale grenzen
- Kadastraal eigendom WSRL
- Bestaande bebouwing
- Onderzoekszone grondwerk talud
- Onderzoekszone grondwerk kruin/berm
- Onderzoekszone grondwerk voorland
- Onderzoekszone grindkoffer
- Onderzoekszone langconstructie
- Filter watergang
- Aanbrengen verharding (indicatief)
- Aanbrengen verharding fietspad (indicatief)
- Aanbrengen halfverharding (indicatief)
- Onderzoekszone werkstroom
- Onderzoekszone beheerstrook 5m breed
- Onderzoekszone beheerstrook 6m breed
- Bestaande boom
- Boom monumentaal
- Bestaande boomgroep
- DR231 Dijkpaal
- DWP-1a Aanduiding dwarsprofiel locatie, weergave dwarsprofielen zie dwarsprofielen tekeningen

### Opmerkingen

- Alle maten in meters, tenzij anders aangegeven
- Alle hoogte maten in meters t.o.v. NAP, tenzij anders aangegeven
- Alle coördinaten op basis van RD-stelsel

0 2.5 5 7.5 10m

SCHAAL 1:250

0 10 20 30 40m

SCHAAL 1:1000

2.0	16-01-2026	Definitief	A. van der Tuijn S. van Laarhoven
Versie:	Datum:	Omschrijving:	Getekend: Gecontroleerd:


Gegevens opdrachtnemer



<b>Waterschap Rivierenland</b> Bezoekadres: De Blomboogerd 1, 4003 BX, Tiel Postadres: postbus 599, 4000 AN, Tiel tel: (0344) 64 90 90 URL: www.waterschaprivierenland.nl	Project: HWBP Sterreschans-Huissen Kansrijke alternatieven
	Onderdeel: Kansrijk alternatief 3 - Dijkvak 1 (Veilig en veelzijdig)
Projectnr.: 30253415	Datum: 16-01-2026
Getekend: A. van der Tuijn	Blad: 1 van: 23
Gecontroleerd: S. van Laarhoven	Status: Definitief
Besteknr.: -	Versie: 2.0
Tekeningnr.: SSH-ARC-IF-NW-KA 3-DV 1-1001	Schaal: 1:250 / 1:1000
	Formaat: A1

Situatie  
Schaal 1:1000

# Kansrijk alternatief 3 - Dijkvak 2a (Veilig en veelzijdig)

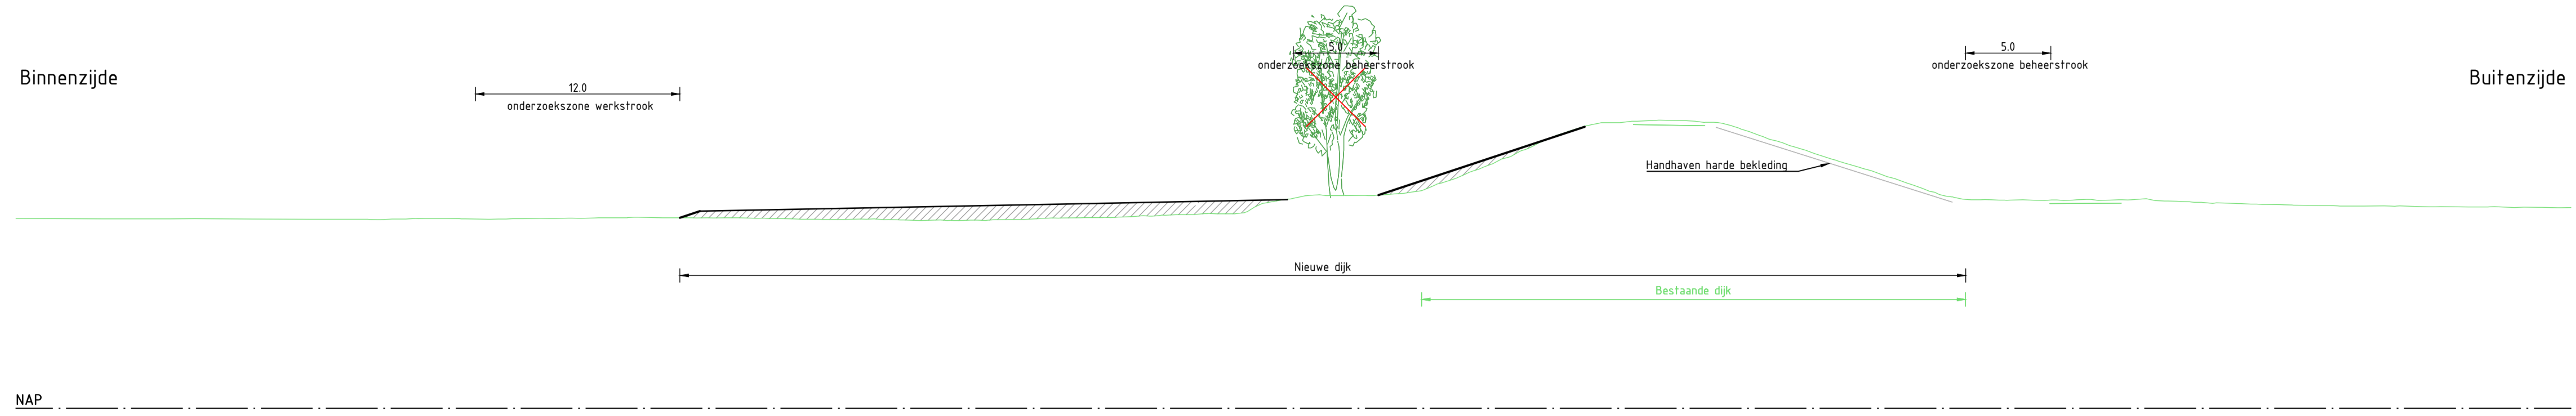

Dwarsprofiel DWP-2a  
Schaal 1:250



### Legenda dwarsprofiel

- NAP 0.00
- Bestaande ondergrond
- Bestaande wegen en paden
- Aanbrengen grondwerk
- Aanbrengen verharding
- Onderzoekzone ontgraven grond
- Onderzoekzone aanbrengen grond
- Onderzoekzone grondwerk voorland
- Filter watergang
- Grindkoffer

### Legenda situatie

- Bestaande ondergrond
- Kadastrale grenzen
- Kadastraal eigendom WSRL
- Bestaande bebouwing
- Onderzoekzone grondwerk talud
- Onderzoekzone grondwerk kruin/berm
- Onderzoekzone grondwerk voorland
- Onderzoekzone grindkoffer
- Onderzoekzone langconstructie
- Filter watergang
- Aanbrengen verharding (indicatief)
- Aanbrengen verharding fietspad (indicatief)
- Aanbrengen halfverharding (indicatief)
- Onderzoekzone werkstrook
- Onderzoekzone beheerstrook 5m breed
- Onderzoekzone beheerstrook 6m breed
- Bestaande boom
- Boom monumentaal
- Bestaande boomgroep
- DR231 Dijkpaal
- DWP-1a Aanduiding dwarsprofiel locatie, weergave dwarsprofielen zie dwarsprofielen tekeningen

### Opmerkingen

- Alle maten in meters, tenzij anders aangegeven
- Alle hoogte maten in meters t.o.v. NAP, tenzij anders aangegeven
- Alle coördinaten op basis van RD-stelsel

0 2.5 5 7.5 10m

SCHAAL 1:250

0 12.5 25 37.5 50m

SCHAAL 1:1250

2.0	16-01-2026	Definitief	A. van der Tuijn S. van Laarhoven
Versie:	Datum:	Omschrijving:	Getekend: Gecontroleerd:


Gegevens opdrachtnemer



<b>Waterschap Rivierenland</b> Bezoekadres: De Blomboogerd 1, 4003 BX, Tiel Postadres: postbus 599, 4000 AN, Tiel tel: (0344) 64 90 90 URL: www.waterschaprivierenland.nl	Project: HWBP Sterreschans-Huissen Kansrijke alternatieven
	Onderdeel: Kansrijk alternatief 3 - Dijkvak 2a (Veilig en veelzijdig) Projectnr: 30253415 Getekend: A. van der Tuijn Gecontroleerd: S. van Laarhoven Besteknr: - Tekeningnr: SSH-ARC-IF-NW-KA 3-DV 2a-1002
Datum: 16-01-2026 Blad: 02 van: 23 Status: Definitief Versie: 2.0 Schaal: 1:250 / 1:1250 Formaat: A1	Documentsoort: Tekening Wettige eigenaar: Waterschap Rivierenland

Situatie  
Schaal 1:1250

# Kansrijk alternatief 3 - Dijkvak 2b (Veilig en veelzijdig)

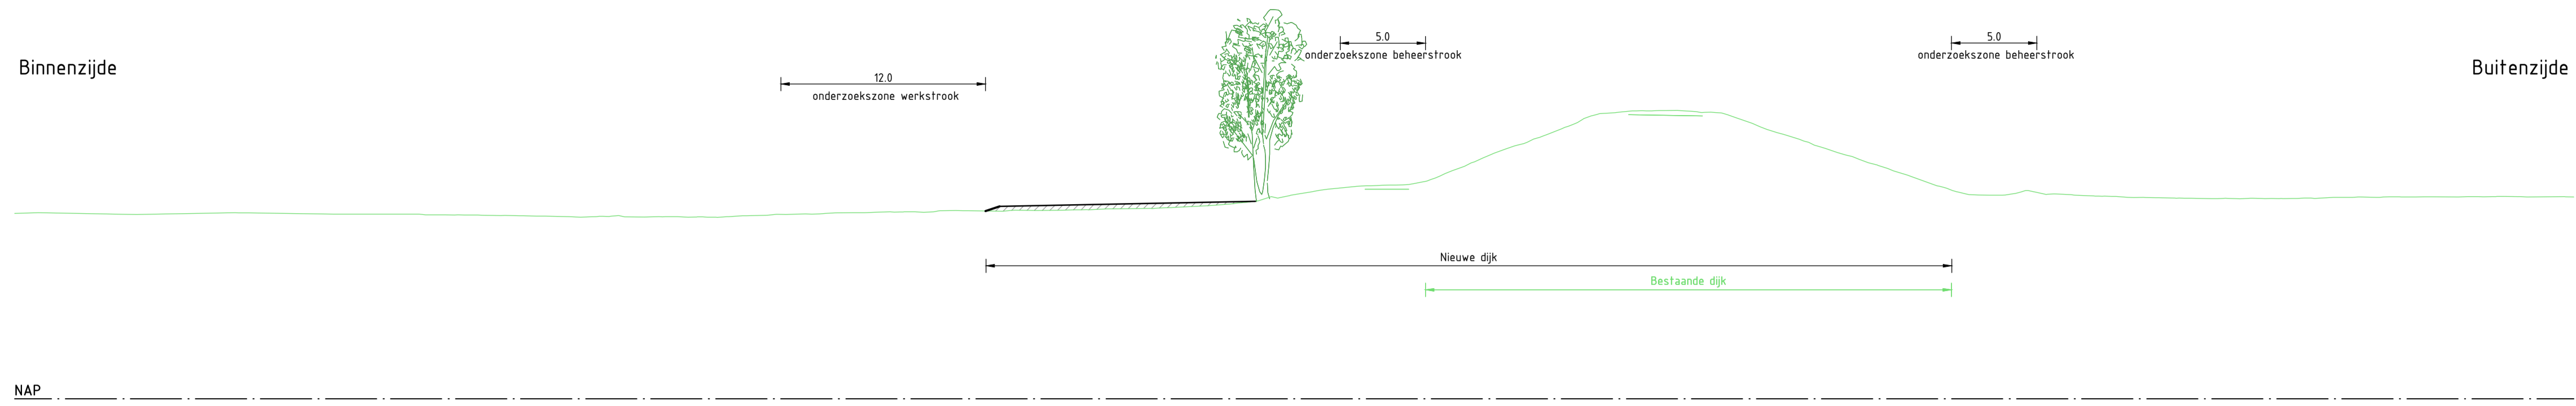

## Legenda dwarsprofiel

- NAP 0.00
- Bestaande ondergrond
- Bestaande wegen en paden
- Aanbrengen grondwerk
- Aanbrengen verharding
- Onderzoekzone ontgraven grond
- Onderzoekzone aanbrengen grond
- Onderzoekzone grondwerk voorland
- Filter watergang
- Grindkoffer

## Legenda situatie

- Bestaande ondergrond
- Kadastrale grenzen
- Kadastraal eigendom WSRL
- Bestaande bebouwing
- Onderzoekzone grondwerk talud
- Onderzoekzone grondwerk kruin/berm
- Onderzoekzone grondwerk voorland
- Onderzoekzone grindkoffer
- Onderzoekzone langsconstructie
- Filter watergang
- Aanbrengen verharding (indicatief)
- Aanbrengen verharding fietspad (indicatief)
- Aanbrengen halfverharding (indicatief)
- Onderzoekzone werkstrook
- Onderzoekzone beheerstrook 5m breed
- Onderzoekzone beheerstrook 6m breed
- Bestaande boom
- Boom monumentaal
- Bestaande boomgroep
- DR231 Dijkpaal
- DWP-1a Aanduiding dwarsprofiel locatie, weergave dwarsprofielen zie dwarsprofielen tekeningen

## Opmerkingen

- Alle maten in meters, tenzij anders aangegeven
- Alle hoogte maten in meters t.o.v. NAP, tenzij anders aangegeven
- Alle coördinaten op basis van RD-stelsel

0 2.5 5 7.5 10m

SCHAAL 1:250

0 10 20 30 40m

SCHAAL 1:1000

2.0	16-01-2026	Definitief	A. van der Tuijn	S. van Laarhoven
Versie:	Datum:	Omschrijving:	Getekend:	Gecontroleerd:

Gegevens opdrachtnemer

**ARCADIS**

Waterschap  
Rivierenland

Project: HWBP Sterreschans-Huissen  
Kansrijke alternatieven


Bezoekadres: De Blombogerd 1 4003 BX, Tiel tel: (0344) 64 90 90 URL: www.waterschaprivierenland.nl	Postadres: postbus 599 4000 AN, Tiel	Projectnr.: 30253415	Datum: 16-01-2026	Blad: 03 van: 23
		Getekend: A. van der Tuijn	Status: 16-01-2026	Definitief
		Gecontroleerd: S. van Laarhoven	Versie: 16-01-2026	2.0
		Besteknr.: -	Schaal: 1:250 / 1:1000	
		Tekeningnr.: SSH-ARC-IF-NW-KA 3-DV 2b-1003	Formaat: A1	

Documentsoort: Tekening

Wettige eigenaar: Waterschap Rivierenland

locatie netwerk: c:\Users\jujia\Documents\Arcadis\4003 BX\4000 AN\HWBP Sterreschans-Huissen\Project Files\10\_ WIP\102\_Design\Collaboration\Omgeving\CAD\SSH-ARC-IF-NW-KA\_3-1000.dwg

# Kansrijk alternatief 3 - Dijkvak 3a (Veilig en veelzijdig)

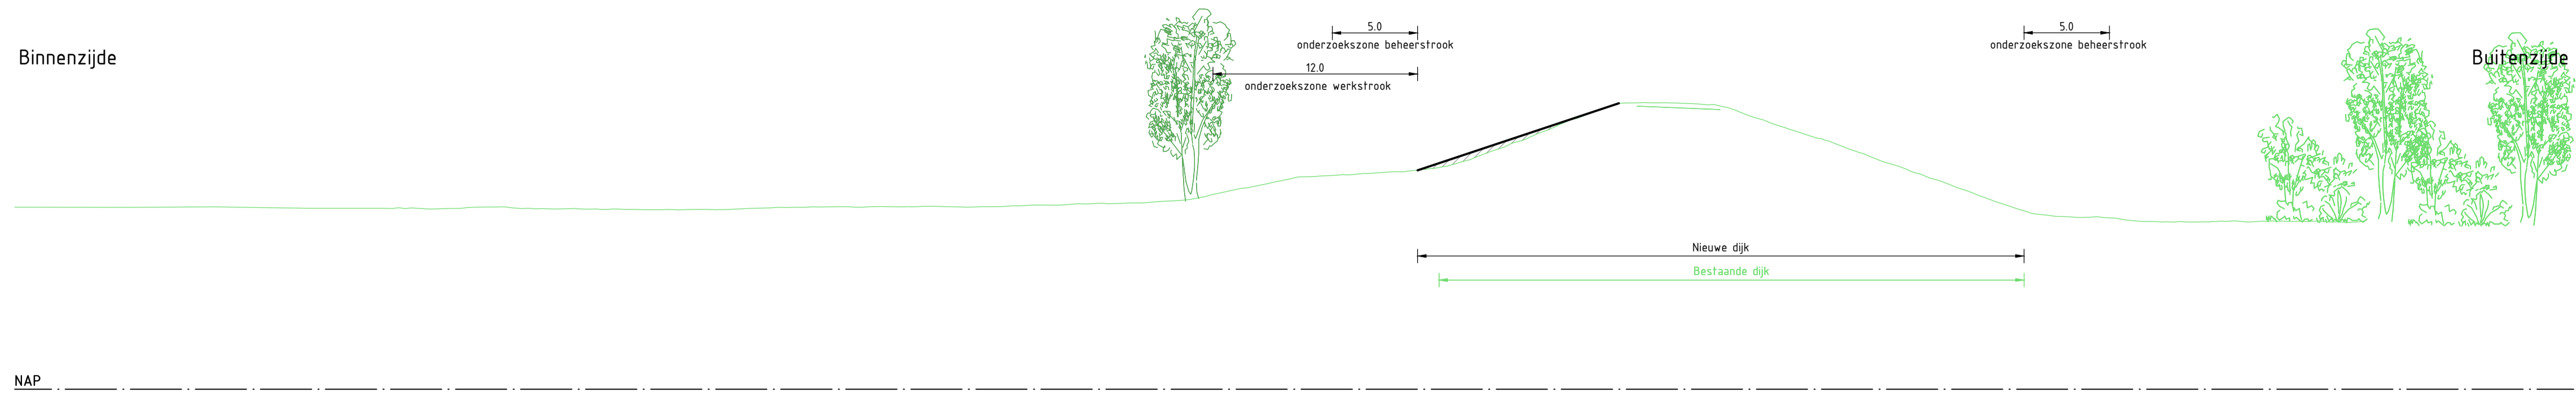

Dwarsprofiel DWP-3a  
Schaal 1:250

NAP



### Legenda dwarsprofiel

- NAP 0.00
- Bestaande ondergrond
- Bestaande wegen en paden
- Aanbrengen grondwerk
- Aanbrengen verharding
- Onderzoekzone ontgraven grond
- Onderzoekzone aanbrengen grond
- Onderzoekzone grondwerk voorland
- Filter watergang
- Grindkoffer

### Legenda situatie

- Bestaande ondergrond
- Kadastrale grenzen
- Kadastraal eigendom WSRL
- Bestaande bebouwing
- Onderzoekzone grondwerk talud
- Onderzoekzone grondwerk kruin/berm
- Onderzoekzone grondwerk voorland
- Onderzoekzone grindkoffer
- Onderzoekzone langsconstructie
- Filter watergang
- Aanbrengen verharding (indicatief)
- Aanbrengen halfverharding (indicatief)
- Onderzoekzone werkstrook
- Onderzoekzone beheerstrook 5m breed
- Onderzoekzone beheerstrook 6m breed
- Bestaande boom
- Boom monumentaal
- Bestaande boomgroep
- DR231 Dijkpaal
- DWP-3a Aanduiding dwarsprofiel locatie, weergave dwarsprofielen zie dwarsprofielen tekeningen

### Opmerkingen

- Alle maten in meters, tenzij anders aangegeven
- Alle hoogte maten in meters t.o.v. NAP, tenzij anders aangegeven
- Alle coördinaten op basis van RD-stelsel

0 2.5 5 7.5 10m

SCHAAL 1:250

0 10 20 30 40m

SCHAAL 1:1000

2.0	16-01-2026	Definitief	A. van der Tuijn	S. van Laarhoven
Versie:	Datum:	Omschrijving:	Getekend:	Gecontroleerd:



Gegevens opdrachtnemer



<b>Waterschap Rivierenland</b> Bezoekadres: De Blomboogerd 1, 4003 BX, Tiel Postadres: postbus 599, 4000 AN, Tiel tel: (0344) 64 90 90 URL: www.waterschaprivierenland.nl	Project: HWBP Sterreschans-Huissen Kansrijke alternatieven
	Onderdeel: Kansrijk alternatief 3 - Dijkvak 3a (Veilig en veelzijdig)
Projectnr: 30253415	Datum: 16-01-2026
Getekend: A. van der Tuijn	Status: Definitief
Gecontroleerd: S. van Laarhoven	Versie: 2.0
Besteknr: -	Schaal: 1:250 / 1:1000
Tekeningnr: SSH-ARC-IF-NW-KA 3-DV 3a-1004	Formaat: A1

Situatie  
Schaal: 1:1000

# Kansrijk alternatief 3 - Dijkvak 3b (Veilig en veelzijdig)

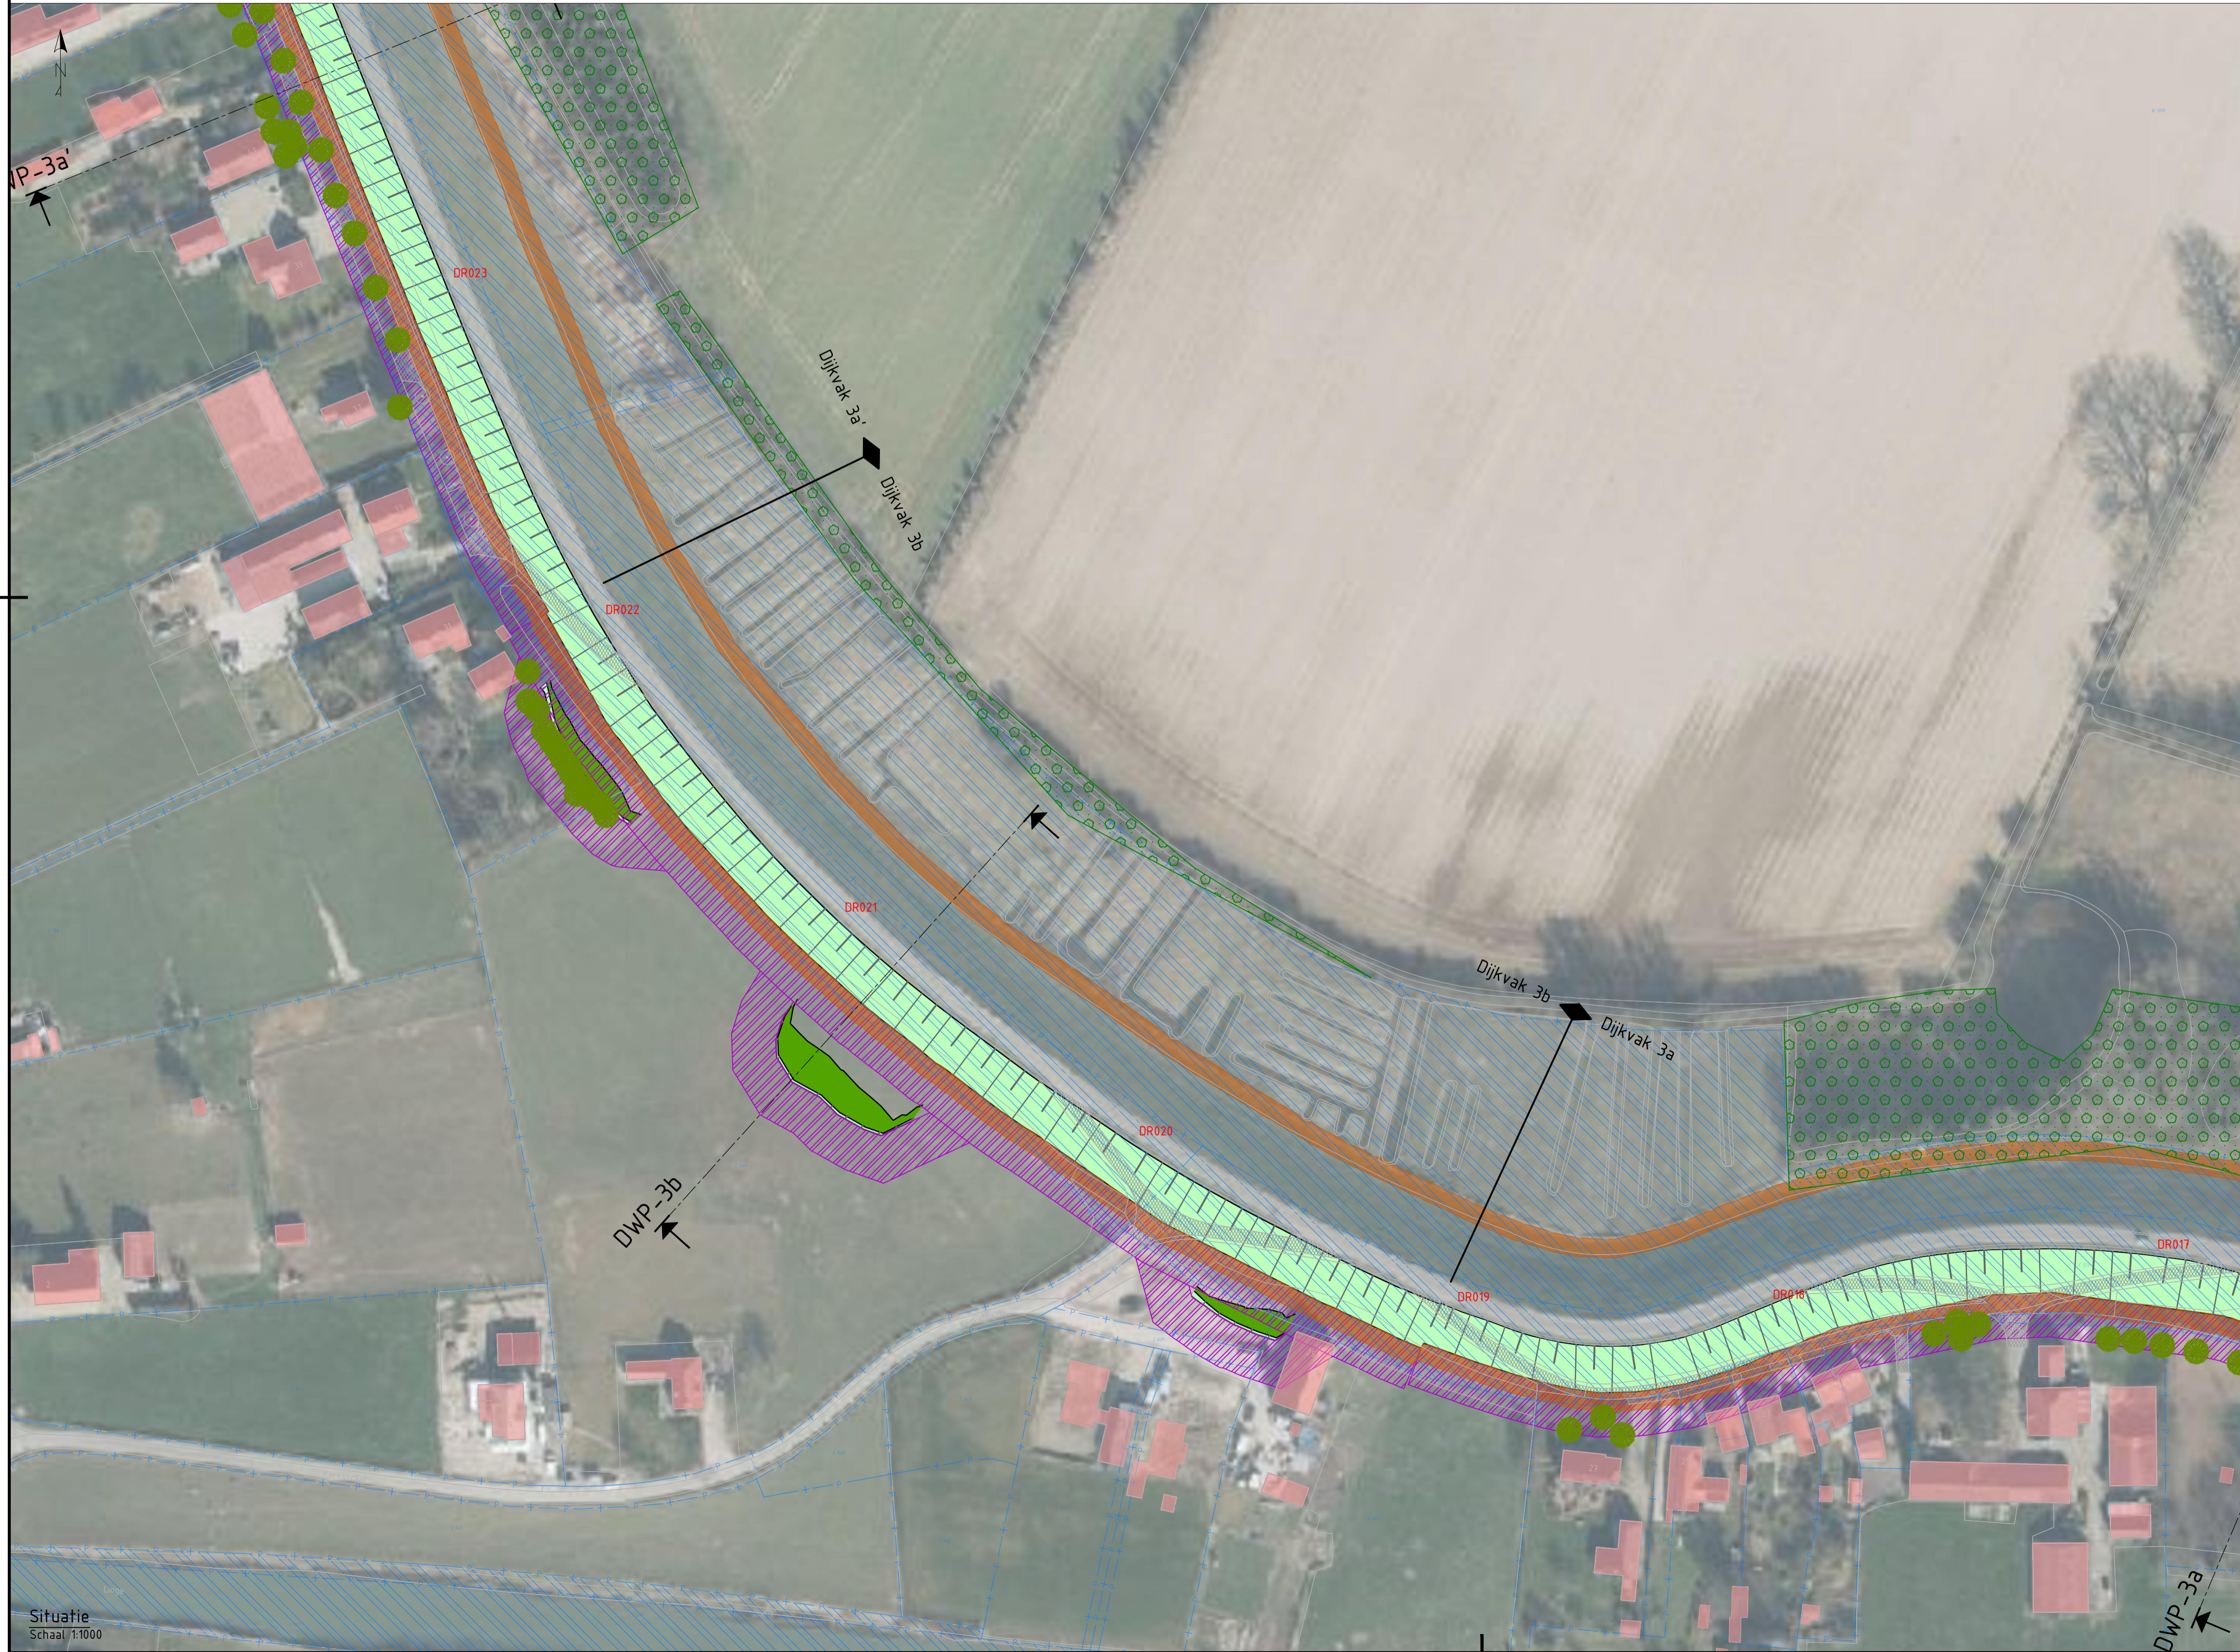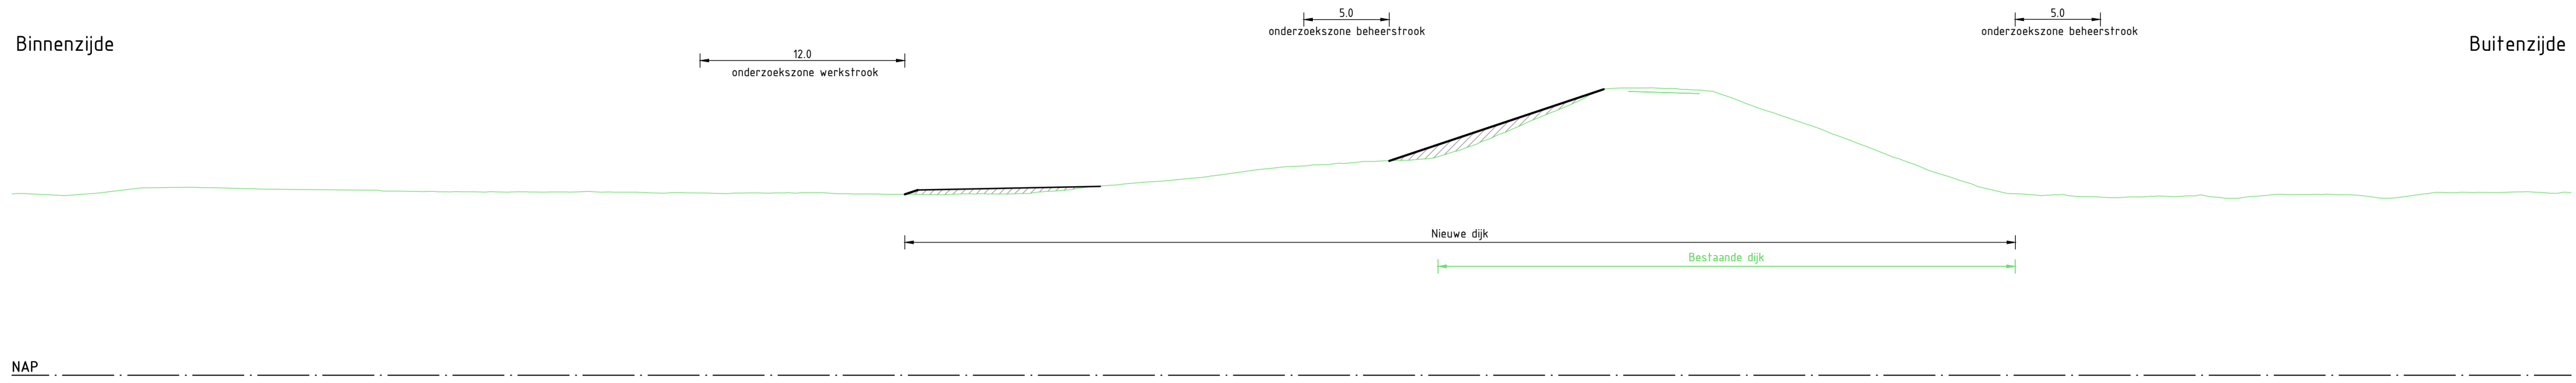

### Legenda dwarsprofiel

- NAP 0.00
- Bestaande ondergrond
- Bestaande wegen en paden
- Aanbrengen grondwerk
- Aanbrengen verharding
- Onderzoekszone ontgraven grond
- Onderzoekszone aanbrengen grond
- Onderzoekszone grondwerk voorland
- Filter watergang
- Grindkoffer

### Legenda situatie

- Bestaande ondergrond
- Kadastrale grenzen
- Kadastraal eigendom WSRL
- Bestaande bebouwing
- Onderzoekszone grondwerk talud
- Onderzoekszone grondwerk kruin/berm
- Onderzoekszone grondwerk voorland
- Onderzoekszone grindkoffer
- Onderzoekszone langconstructie
- Filter watergang
- Aanbrengen verharding (indicatief)
- Aanbrengen verharding fietspad (indicatief)
- Aanbrengen halfverharding (indicatief)
- Onderzoekszone werkstrook
- Onderzoekszone beheerstrook 5m breed
- Onderzoekszone beheerstrook 6m breed

- Bestaande boom
- Boom monumentaal
- Bestaande boomgroep
- DR231 Dijkpaal
- DWP-1a Aanduiding dwarsprofiel locatie, weergave dwarsprofielen zie dwarsprofielen tekeningen

### Opmerkingen

- Alle maten in meters, tenzij anders aangegeven
- Alle hoogte maten in meters t.o.v. NAP, tenzij anders aangegeven
- Alle coördinaten op basis van RD-stelsel

0 2,5 5 7,5 10m

SCHAAL 1:250

0 10 20 30 40m

SCHAAL 1:1000

2.0	16-01-2026	Definitief	A. van der Tuijn	S. van Laarhoven
Versie:	Datum:	Omschrijving:	Getekend:	Gecontroleerd:

Gegevens opdrachtnemer

**ARCADIS**


<b>Waterschap Rivierenland</b> Bezoekadres: De Blomboogerd 1 4003 BX, Tiel Postadres: postbus 599 4000 AN, Tiel tel: (0344) 64 90 90 URL: www.waterschaprivierenland.nl	Project: HWBP Sterreschans-Huissen Kansrijke alternatieven
	Onderdeel: Kansrijk alternatief 3 - Dijkvak 3b (Veilig en veelzijdig)
Projectnr: 30253415	Datum: 16-01-2026
Getekend: A. van der Tuijn	Status: Definitief
Gecontroleerd: S. van Laarhoven	Versie: 2.0
Besteknr: -	Schaal: 1:250 / 1:1000
Tekeningnr: SSH-ARC-IF-NW-KA 3-DV 3b-1005	Formaat: A1

Documentsoort: Tekening

Wettige eigenaar: Waterschap Rivierenland

locatie netwerk: C:\Users\luisa\Documents\Arcadis\4003 BX\4000 AN\30253415\HWBP Sterreschans Huissen\Project Files\10\_ WIP\102\_Design\Collaboration\Overwip\CAD\SSH-ARC-IF-NW-KA\_3-1000.dwg

# Kansrijk alternatief 3 - Dijkvak 3a' (Veilig en veelzijdig)

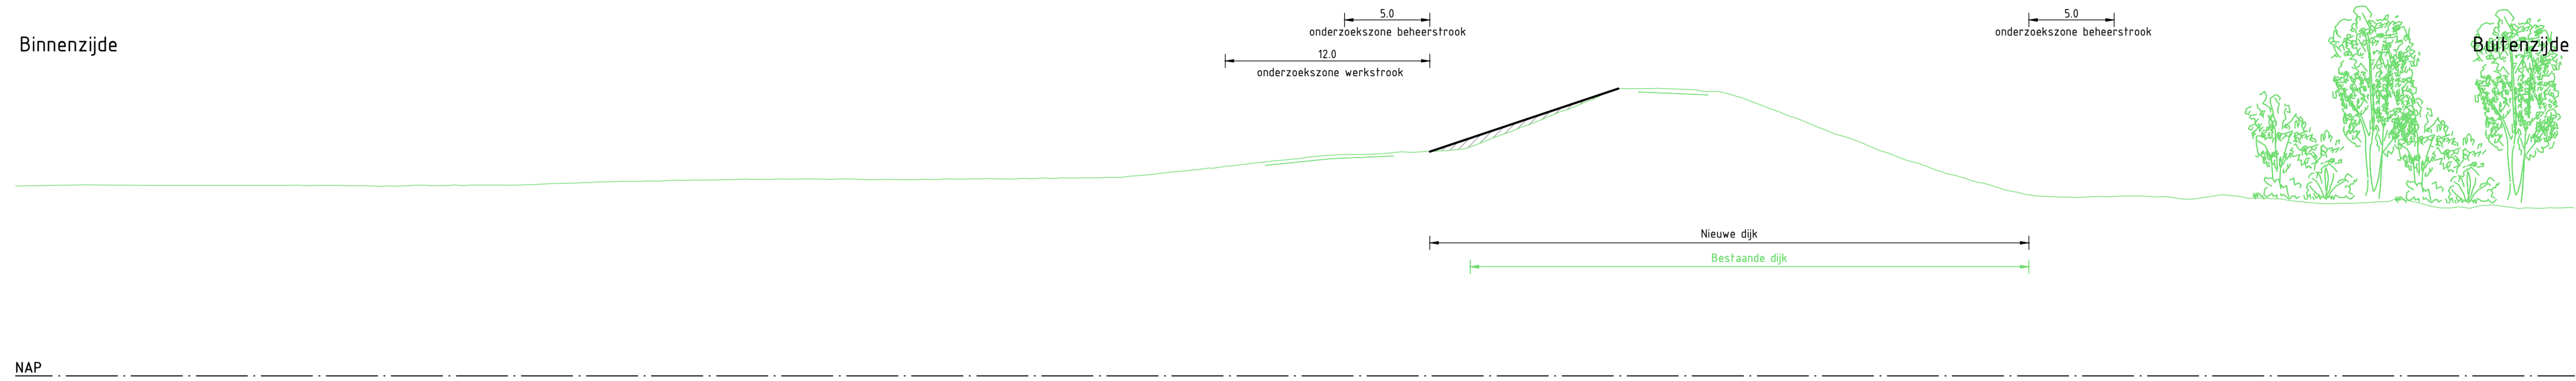

Dwarsprofiel DWP-3a'  
Schaal 1:250

NAP



### Legenda dwarsprofiel

- NAP 0.00
- Bestaande ondergrond
- Bestaande wegen en paden
- Aanbrengen grondwerk
- Aanbrengen verharding
- Onderzoekszone ontgraven grond
- Onderzoekszone aanbrengen grond
- Onderzoekszone grondwerk voorland
- Filter watergang
- Grindkoffer

### Legenda situatie

- Bestaande ondergrond
- Kadastrale grenzen
- Kadastraal eigendom WSRL
- Bestaande bebouwing
- Onderzoekszone grondwerk talud
- Onderzoekszone grondwerk kruin/berm
- Onderzoekszone grondwerk voorland
- Onderzoekszone grindkoffer
- Onderzoekszone langsconstructie
- Filter watergang
- Aanbrengen verharding (indicatief)
- Aanbrengen verharding fietspad (indicatief)
- Aanbrengen halfverharding (indicatief)
- Onderzoekszone werkstrook
- Onderzoekszone beheerstrook 5m breed
- Onderzoekszone beheerstrook 6m breed
- Bestaande boom
- Boom monumentaal
- Bestaande boomgroep
- Dijkpaal
- Aanduiding dwarsprofiel locatie, weergave dwarsprofielen zie dwarsprofielen tekeningen

### Opmerkingen

- Alle maten in meters, tenzij anders aangegeven
- Alle hoogte maten in meters t.o.v. NAP, tenzij anders aangegeven
- Alle coördinaten op basis van RD-stelsel

0 2.5 5 7.5 10m

SCHAAL 1:250

0 10 20 30 40m

SCHAAL 1:1000

2.0	16-01-2026	Definitief	A. van der Tuijn	S. van Laarhoven
Versie:	Datum:	Omschrijving:	Getekend:	Gecontroleerd:

Gegevens opdrachtnemer




<b>Waterschap Rivierenland</b> Bezoekadres: De Blomboogerd 1, 4003 BX, Tiel Postadres: postbus 599, 4000 AN, Tiel tel: (0344) 64 90 90 URL: www.waterschaprivierenland.nl	Project: HWBP Sterreschans-Huissen Kansrijke alternatieven
	Onderdeel: Kansrijk alternatief 3 - Dijkvak 3a' (Veilig en veelzijdig)
Projectnr.: 30253415	Datum: 16-01-2026
Getekend: A. van der Tuijn	Blad: 06 van: 23
Gecontroleerd: S. van Laarhoven	Status: Definitief
Besteknr.: -	Versie: 2.0
Tekeningnr.: SSH-ARC-IF-NW-KA 3-DV 3a'-1006	Schaal: 1:250 / 1:1000
	Formaat: A1

# Kansrijk alternatief 3 - Dijkvak 3c (Veilig en veelzijdig)


Binnenzijde

Buitenzijde

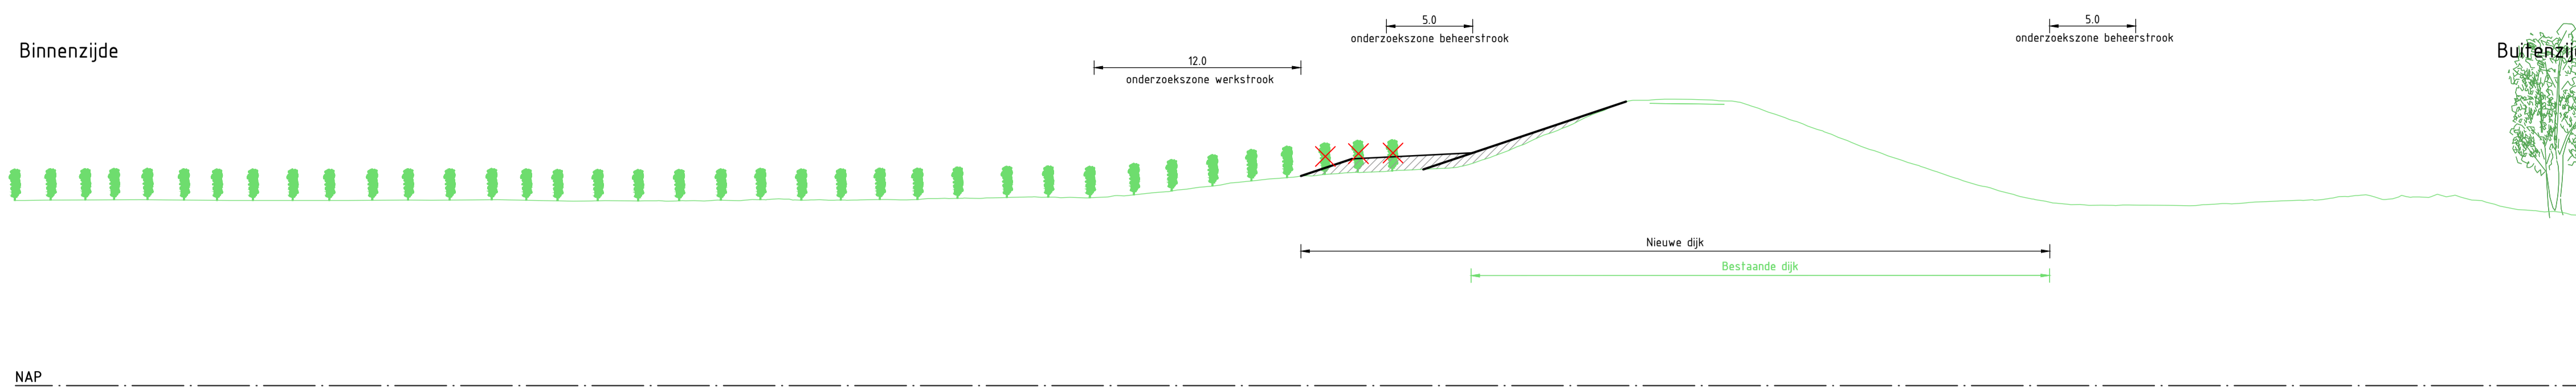

Dwarsprofiel DWP-3c  
Schaal 1:250

NAP

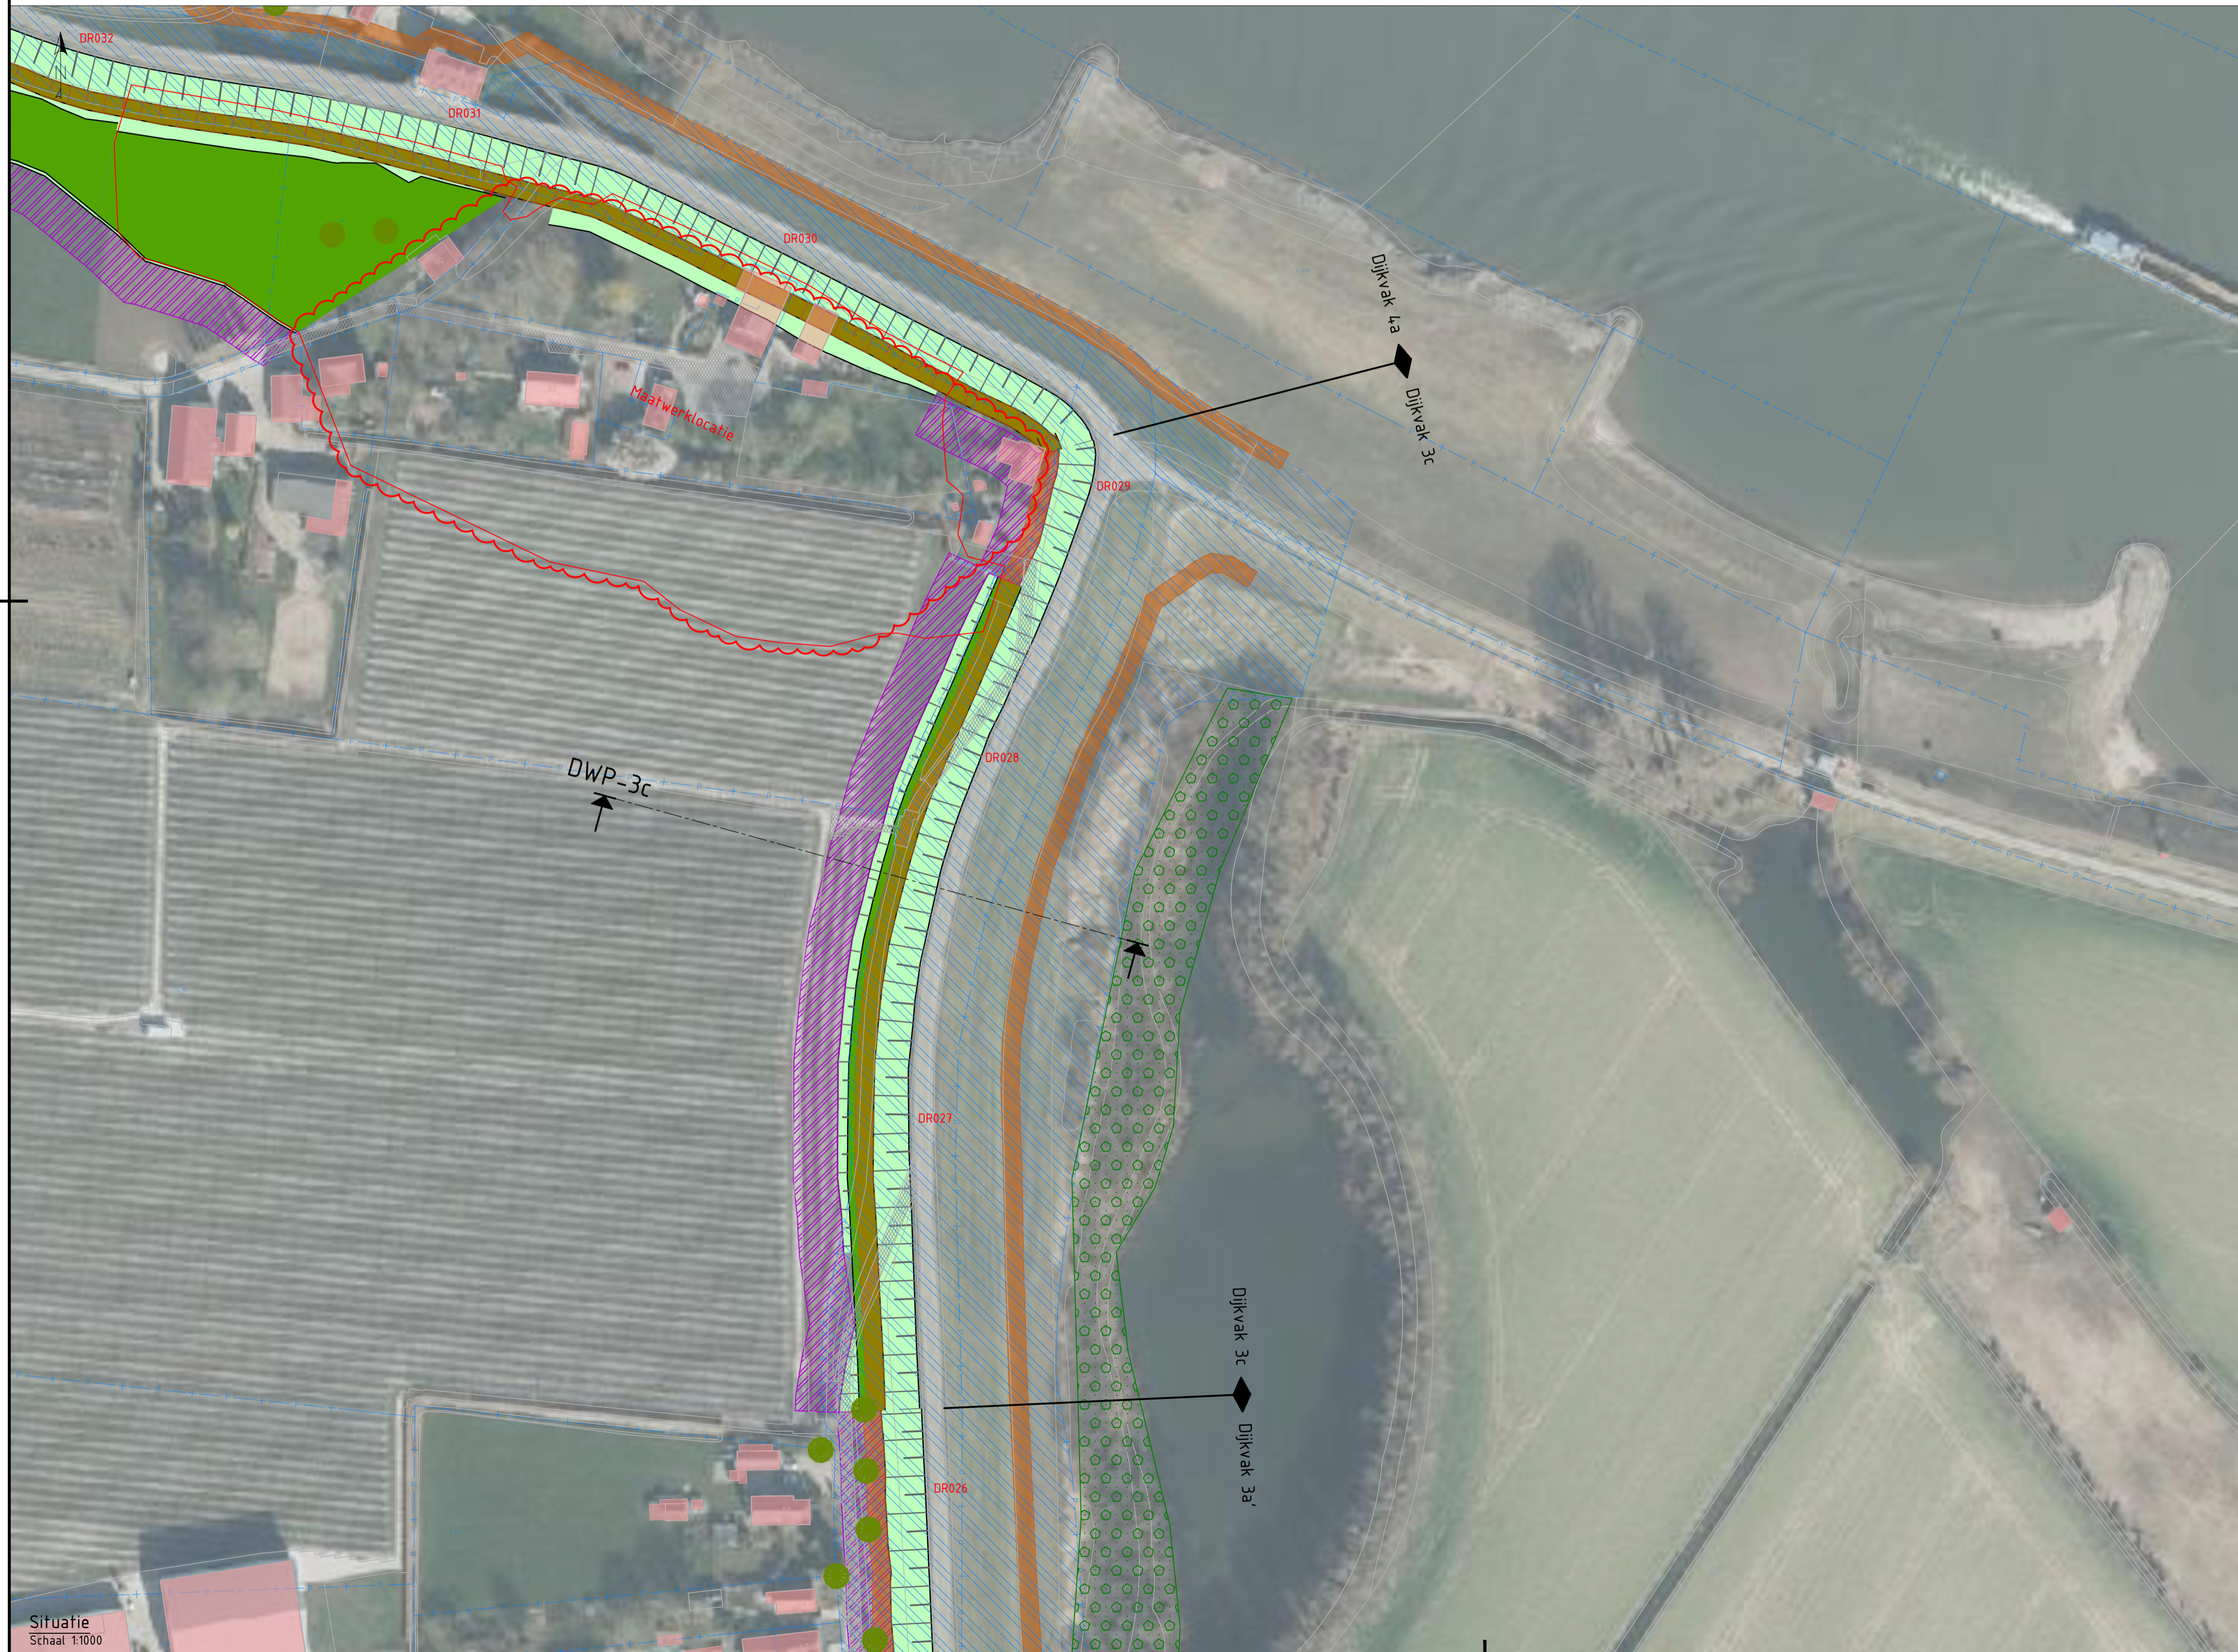

## Legenda dwarsprofiel


- NAP 0.00
- Bestaande ondergrond
- Bestaande wegen en paden
- Aanbrengen grondwerk
- Aanbrengen verharding
- Onderzoekzone ontgraven grond
- Onderzoekzone aanbrengen grond
- Onderzoekzone grondwerk voorland
- Filter watergang
- Grindkoffer

## Legenda situatie

- Bestaande ondergrond
- Kadastrale grenzen
- Kadastraal eigendom WSRL
- Bestaande bebouwing
- Onderzoekzone grondwerk talud
- Onderzoekzone grondwerk kruin/berm
- Onderzoekzone grondwerk voorland
- Onderzoekzone grindkoffer
- Onderzoekzone langconstructie
- Filter watergang
- Aanbrengen verharding (indicatief)
- Aanbrengen verharding fietspad (indicatief)
- Aanbrengen halfverharding (indicatief)
- Onderzoekzone werksstrook
- Onderzoekzone beheersstrook 5m breed
- Onderzoekzone beheersstrook 6m breed
- Bestaande boom
- Boom monumentaal
- Bestaande boomgroep
- DR231 Dijkpaal
- DWP-1a Aanduiding dwarsprofiel locatie, weergave dwarsprofielen zie dwarsprofielen tekeningen

## Opmerkingen

- Alle maten in meters, tenzij anders aangegeven
- Alle hoogte maten in meters t.o.v. NAP, tenzij anders aangegeven
- Alle coördinaten op basis van RD-stelsel

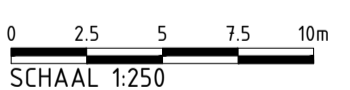

2.0	16-01-2026	Definitief	A. van der Tuijn	S. van Laarhoven
Versie:	Datum:	Omschrijving:	Getekend:	Gecontroleerd:


Gegevens opdrachtnemer



<b>Waterschap Rivierland</b> Rezoekadres: De Blombogerd 1, 4003 BX, Tiel Postadres: postbus 599, 4000 AN, Tiel tel: (0344) 64 90 90 URL: www.waterschaprivierland.nl	Project: HWBP Sterreschans-Huissen Kansrijke alternatieven
	Onderdeel: Kansrijk alternatief 3 - Dijkvak 3c (Veilig en veelzijdig)
Projectnr: 30253415	Datum: 16-01-2026
Getekend: A. van der Tuijn	Status: Definitief
Gecontroleerd: S. van Laarhoven	Versie: 2.0
Besteknr: -	Schaal: 1:250 / 1:1000
Tekeningnr: SSH-ARC-IF-NW-KA 3-DV 3c-1007	Formaat: A1

Situatie  
Schaal 1:1000

# Kansrijk alternatief 3 - Dijkvak 4a (Veilig en veelzijdig)

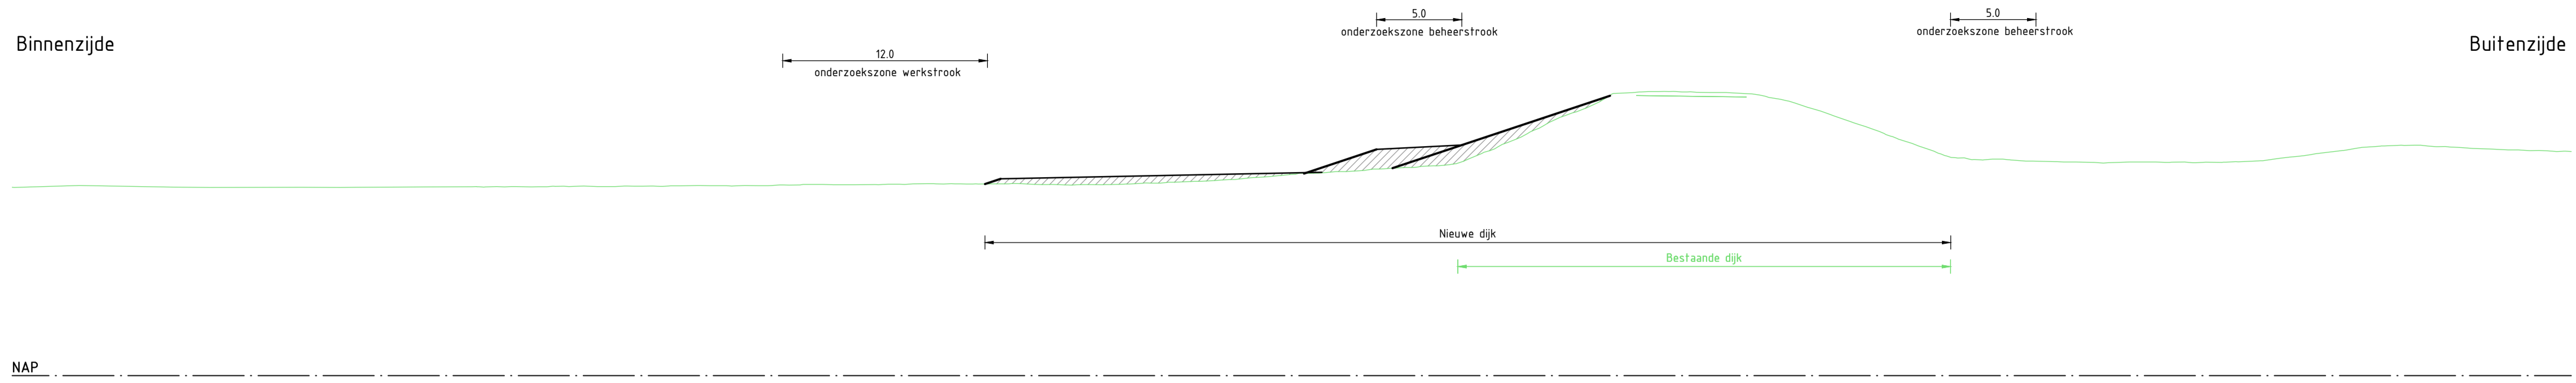

### Legenda dwarsprofiel

- NAP 0.00
- Bestaande ondergrond
- Bestaande wegen en paden
- Aanbrengen grondwerk
- Aanbrengen verharding
- Onderzoekzone ontgraven grond
- Onderzoekzone aanbrengen grond
- Onderzoekzone grondwerk voorland
- Filter watergang
- Grindkoffer

### Legenda situatie

- Bestaande ondergrond
- Kadastrale grenzen
- Kadastraal eigendom WSRL
- Bestaande bebouwing
- Onderzoekzone grondwerk talud
- Onderzoekzone grondwerk kruin/berm
- Onderzoekzone grondwerk voorland
- Onderzoekzone grindkoffer
- Onderzoekzone langsconstructie
- Filter watergang
- Aanbrengen verharding (indicatief)
- Aanbrengen verharding fietspad (indicatief)
- Aanbrengen halfverharding (indicatief)
- Onderzoekzone werkstrook
- Onderzoekzone beheerstrook 5m breed
- Onderzoekzone beheerstrook 6m breed
- Bestaande boom
- Boom monumentaal
- Bestaande boomgroep
- Dijkpaal
- Aanduiding dwarsprofiel locatie, weergave dwarsprofielen zie dwarsprofielen tekeningen

### Opmerkingen

- Alle maten in meters, tenzij anders aangegeven
- Alle hoogte maten in meters t.o.v. NAP, tenzij anders aangegeven
- Alle coördinaten op basis van RD-stelsel

0 2.5 5 7.5 10m

SCHAAL 1:250

0 10 20 30 40m

SCHAAL 1:1000

2.0	16-01-2026	Definitief	A. van der Tuijn	S. van Laarhoven
Versie:	Datum:	Omschrijving:	Getekend:	Gecontroleerd:

Gegevens opdrachtnemer

**ARCADIS**


<b>Waterschap Rivierland</b> Bezoekadres: De Blombogerd 1, 4003 BX, Tiel Postadres: postbus 599, 4000 AN, Tiel tel: (0344) 64 90 90 URL: www.waterschaprivierland.nl	Project: HWBP Sterreschans-Huissen Kansrijke alternatieven
	Onderdeel: Kansrijk alternatief 3 - Dijkvak 4a (Veilig en veelzijdig) Projectnr: 30253415 Datum: 16-01-2026 Getekend: A. van der Tuijn Gecontroleerd: S. van Laarhoven Besteknr: - Tekeningnr: SSH-ARC-IF-NW-KA 3-DV 4a-1008
Blad: 08 van: 23 Status: Definitief Versie: 2.0 Schaal: 1:250 / 1:1000 Formaat: A1	

Documentsoort: Tekening


Wettige eigenaar: Waterschap Rivierland



# Kansrijk alternatief 3 - Dijkvak 4c (Veilig en veelzijdig)

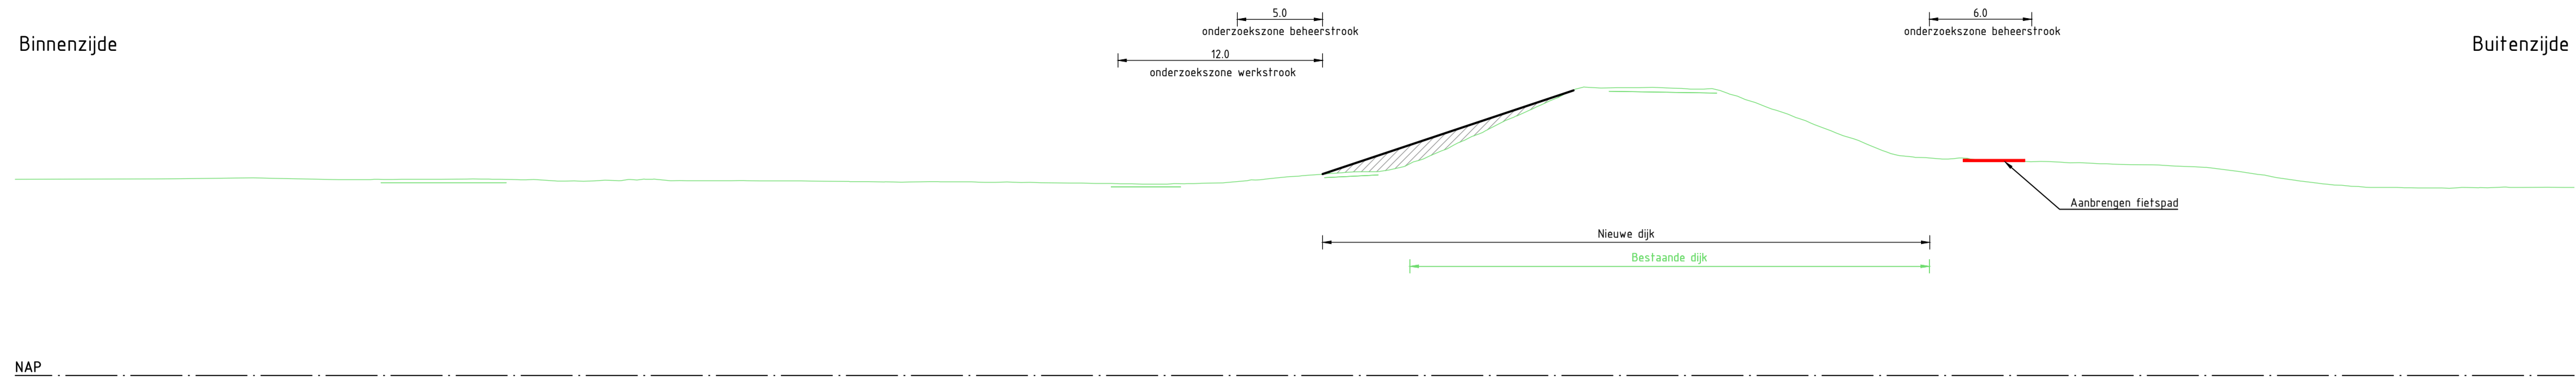

Dwarsprofiel DWP-4c  
Schaal 1:250

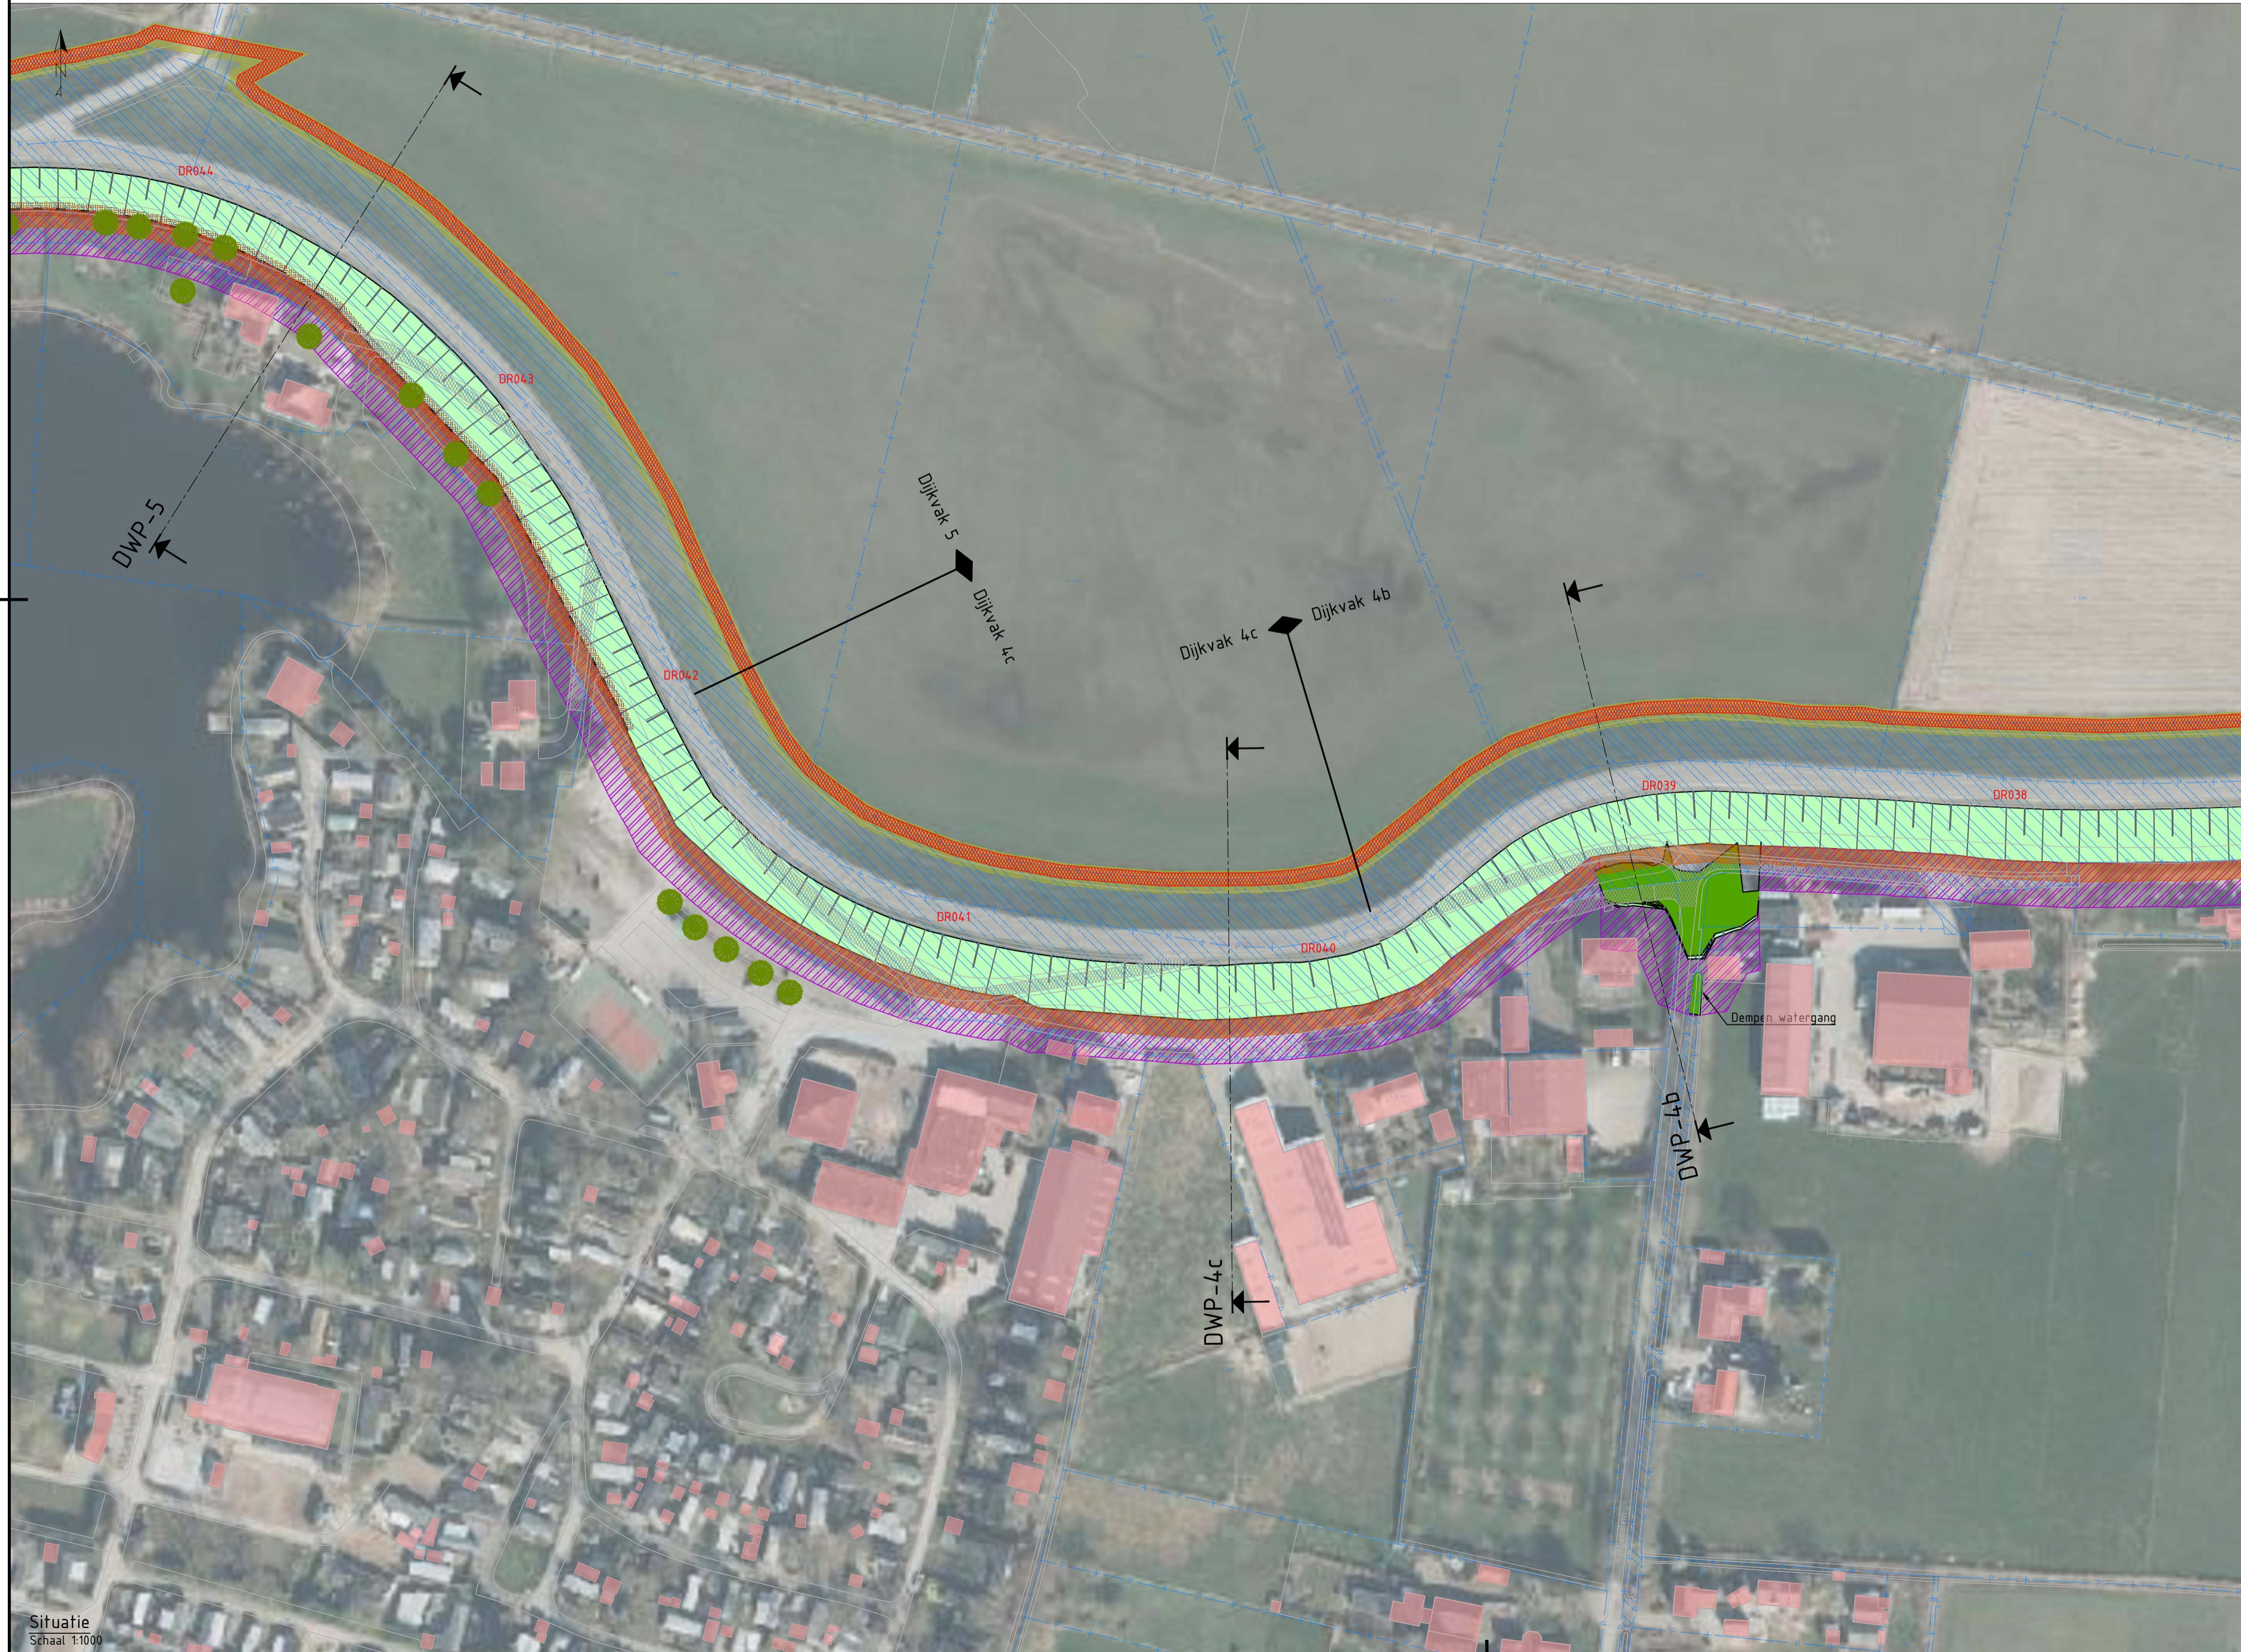

### Legenda dwarsprofiel

- NAP 0.00
- Bestaande ondergrond
- Bestaande wegen en paden
- Aanbrengen grondwerk
- Aanbrengen verharding
- Onderzoekszone ontgraven grond
- Onderzoekszone aanbrengen grond
- Onderzoekszone grondwerk voorland
- Filter watergang
- Grindkoffer

### Legenda situatie

- Bestaande ondergrond
- Kadastrale grenzen
- Kadastraal eigendom WSRL
- Bestaande bebouwing
- Onderzoekszone grondwerk talud
- Onderzoekszone grondwerk kruin/berm
- Onderzoekszone grondwerk voorland
- Onderzoekszone grindkoffer
- Onderzoekszone langsconstructie
- Filter watergang
- Aanbrengen verharding (indicatief)
- Aanbrengen verharding fietspad (indicatief)
- Aanbrengen halfverharding (indicatief)
- Onderzoekszone werksstrook
- Onderzoekszone beheerstrook 5m breed
- Onderzoekszone beheerstrook 6m breed
- Bestaande boom
- Boom monumentaal
- Bestaande boomgroep
- Dijkpaal DR231
- Aanduiding dwarsprofiel locatie, weergave dwarsprofielen zie dwarsprofielen tekeningen

### Opmerkingen

- Alle maten in meters, tenzij anders aangegeven
- Alle hoogte maten in meters t.o.v. NAP, tenzij anders aangegeven
- Alle coördinaten op basis van RD-stelsel

0 2.5 5 7.5 10m

SCHAAL 1:250

0 10 20 30 40m

SCHAAL 1:1000



2.0	16-01-2026	Definitief	A. van der Tuijn	S. van Laarhoven
Versie:	Datum:	Omschrijving:	Getekend:	Gecontroleerd:

Gegevens opdrachtnemer



<b>Waterschap Rivierenland</b> Bezoekadres: De Blomboogerd 1, 4003 BX, Tiel Postadres: postbus 599, 4000 AN, Tiel tel: (0344) 64 90 90 URL: www.waterschaprivierenland.nl	Project: HWBP Sterreschans-Huissen Kansrijke alternatieven
	Onderdeel: Kansrijk alternatief 3 - Dijkvak 4c (Veilig en veelzijdig) Projectnr: 30253415 Datum: 16-01-2026 Getekend: A. van der Tuijn Gecontroleerd: S. van Laarhoven Besteknr: - Tekeningnr: SSH-ARC-IF-NW-KA 3-DV 4c-1010
Blad: 10 van: 23 Status: Definitief Versie: 2.0 Schaal: 1:250 / 1:1000 Formaat: A1	

# Kansrijk alternatief 3 - Dijkvak 5 (Veilig en veelzijdig)

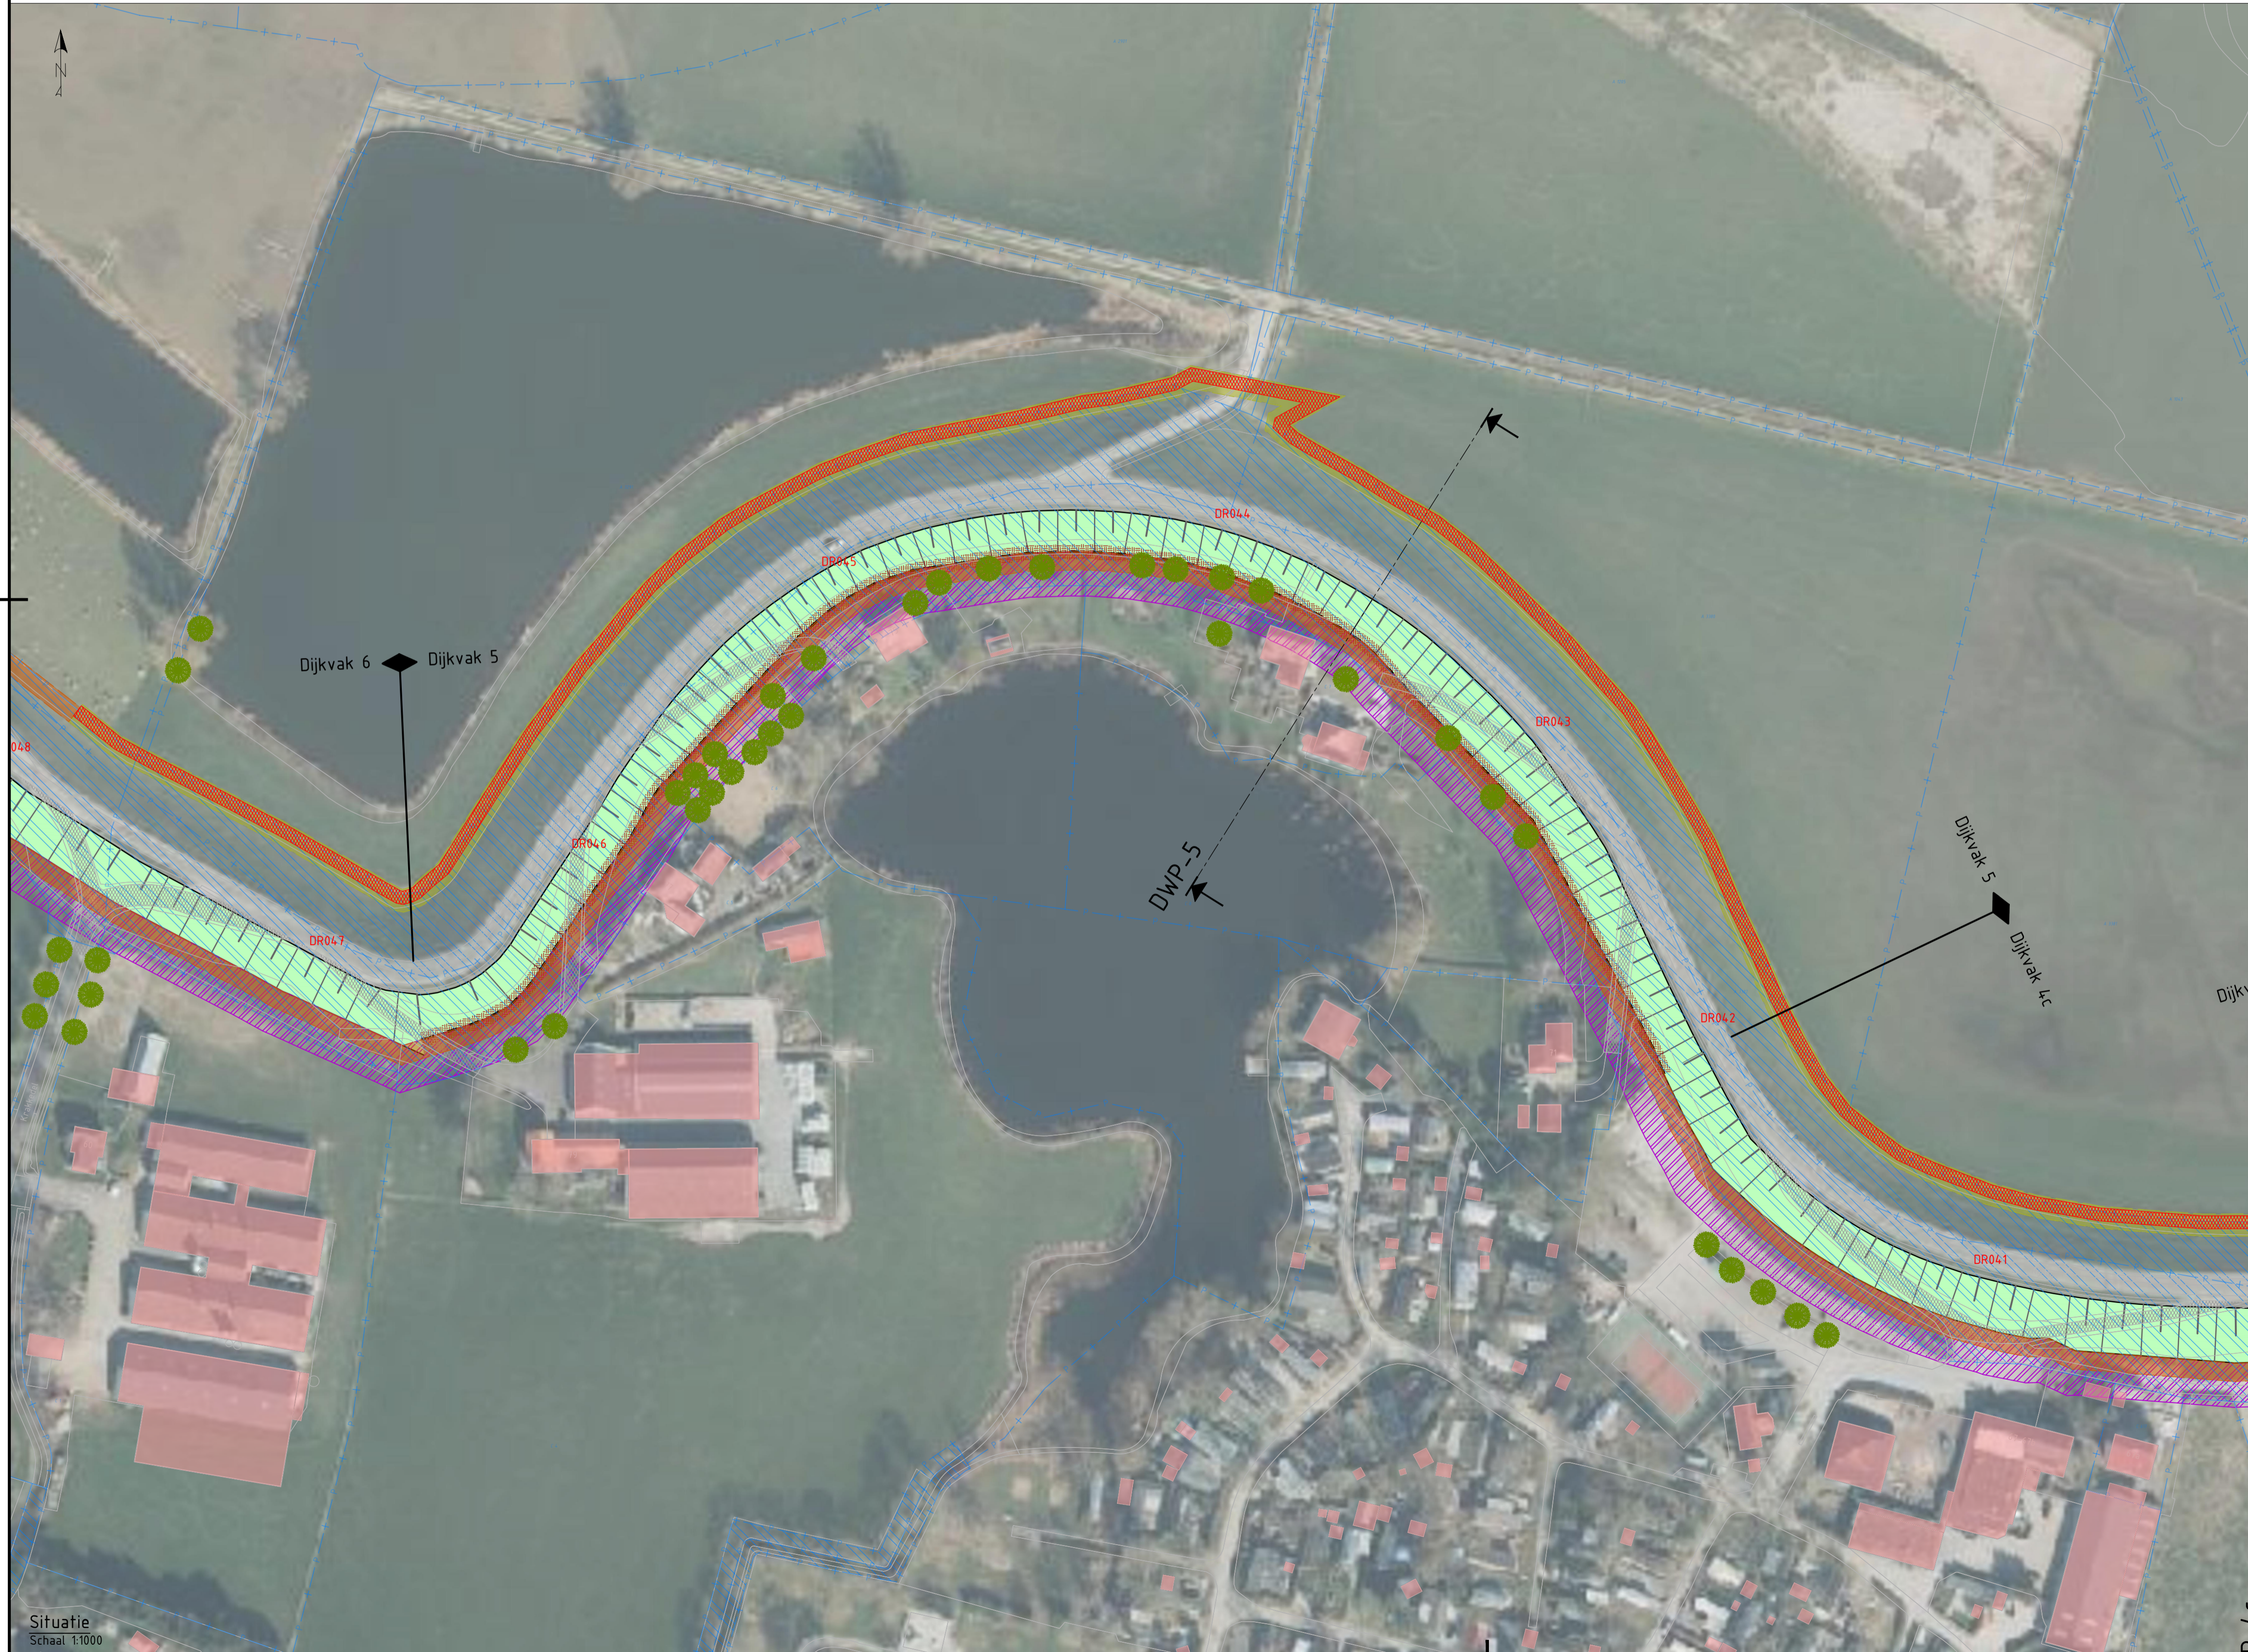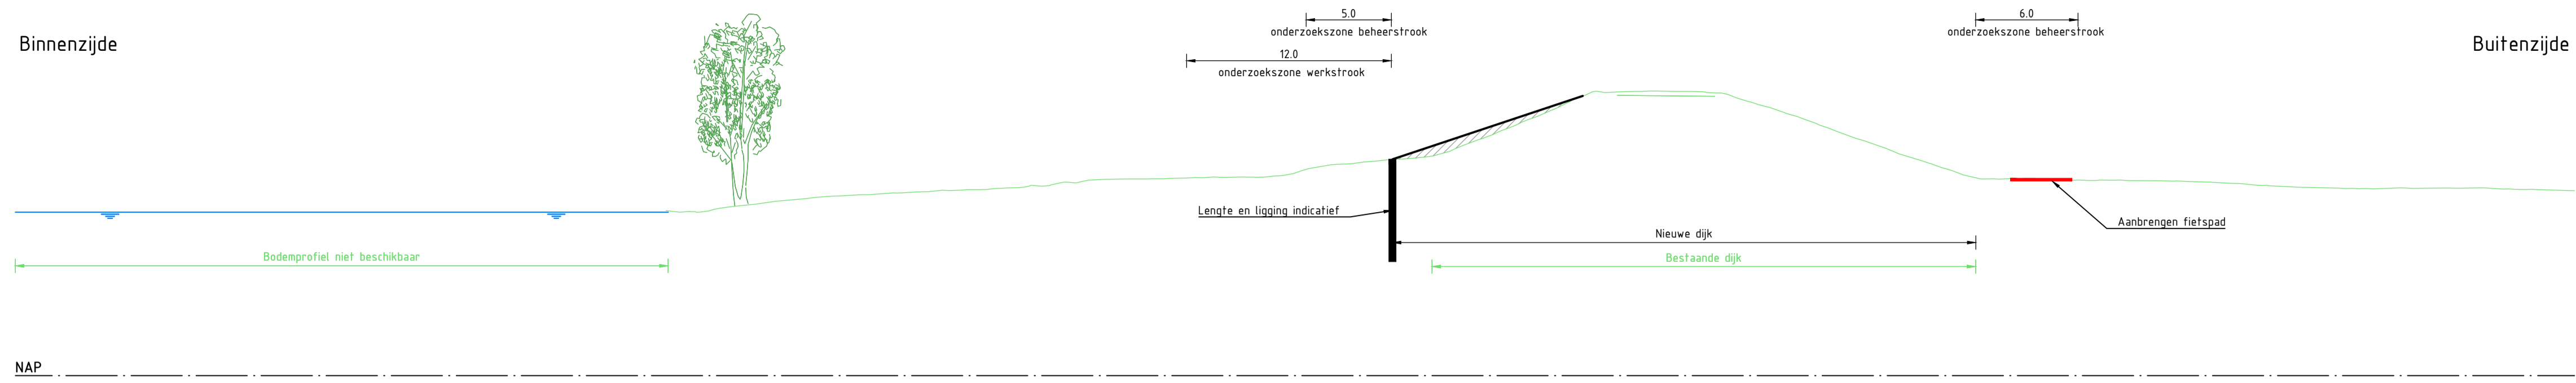

### Legenda dwarsprofiel


- NAP 0.00
- Bestaande ondergrond
- Bestaande wegen en paden
- Aanbrengen grondwerk
- Aanbrengen verharding
- Onderzoekzone ontgraven grond
- Onderzoekzone aanbrengen grond
- Onderzoekzone grondwerk voorland
- Filter watergang
- Grindkoffer

### Legenda situatie

- Bestaande ondergrond
- Kadastrale grenzen
- Kadastraal eigendom WSRL
- Bestaande bebouwing
- Onderzoekzone grondwerk talud
- Onderzoekzone grondwerk kruin/berm
- Onderzoekzone grondwerk voorland
- Onderzoekzone grindkoffer
- Onderzoekzone langconstructie
- Filter watergang
- Aanbrengen verharding (indicatief)
- Aanbrengen verharding fietspad (indicatief)
- Aanbrengen halfverharding (indicatief)
- Onderzoekzone werkstrook
- Onderzoekzone beheerstrook 5m breed
- Onderzoekzone beheerstrook 6m breed
- Bestaande boom
- Boom monumentaal
- Bestaande boomgroep
- DR231 Dijkpaal
- DWP-1a Aanduiding dwarsprofiel locatie, weergave dwarsprofielen zie dwarsprofielen tekeningen

### Opmerkingen

- Alle maten in meters, tenzij anders aangegeven
- Alle hoogte maten in meters t.o.v. NAP, tenzij anders aangegeven
- Alle coördinaten op basis van RD-stelsel

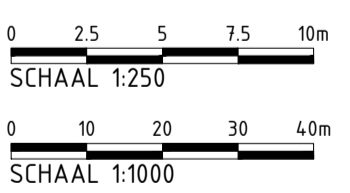

2.0	16-01-2026	Definitief	A. van der Tuijn	S. van Laarhoven
Versie:	Datum:	Omschrijving:	Getekend:	Gecontroleerd:

Gegevens opdrachtnemer

**ARCADIS**

Project: HWBP Sterreschans-Huissen  
Kansrijke alternatieven

Onderdeel: Kansrijk alternatief 3 - Dijkvak 5 (Veilig en veelzijdig)


Projectnr:	30253415	Datum:	16-01-2026	Blad:	11 van: 23
Getekend:	A. van der Tuijn	Status:	Definitief	Gecontroleerd:	S. van Laarhoven
Besteknr:	-	Versie:	2.0	Schaal:	1:250 / 1:1000
Tekeningnr:	SSH-ARC-IF-NW-KA 3-DV 5-1011	Formaat:	A1		

Waterschap Rivierenland  
Bezoekadres: De Blombogerd 1, 4003 BX, Tiel  
Postadres: postbus 599, 4000 AN, Tiel  
tel: (0344) 64 90 90  
URL: www.waterschaprivierenland.nl

# Kansrijk alternatief 3 - Dijkvak 6 (Veilig en veelzijdig)


Binnenzijde

Buitenzijde

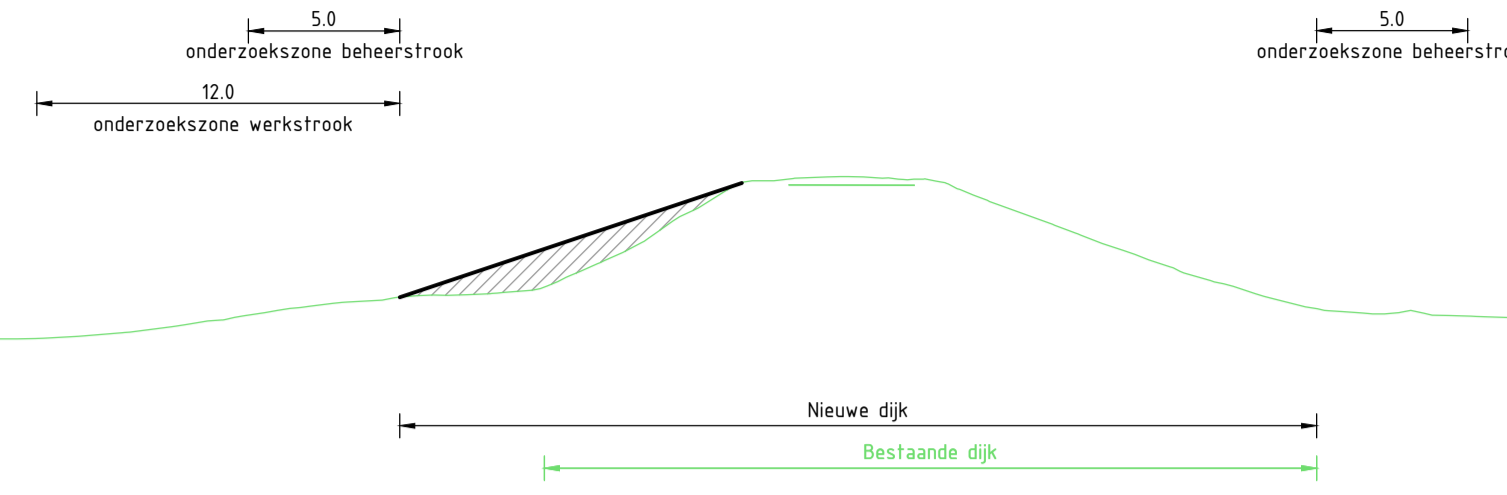

Dwarsprofiel DWP-6 (1)  
Schaal 1:250

NAP

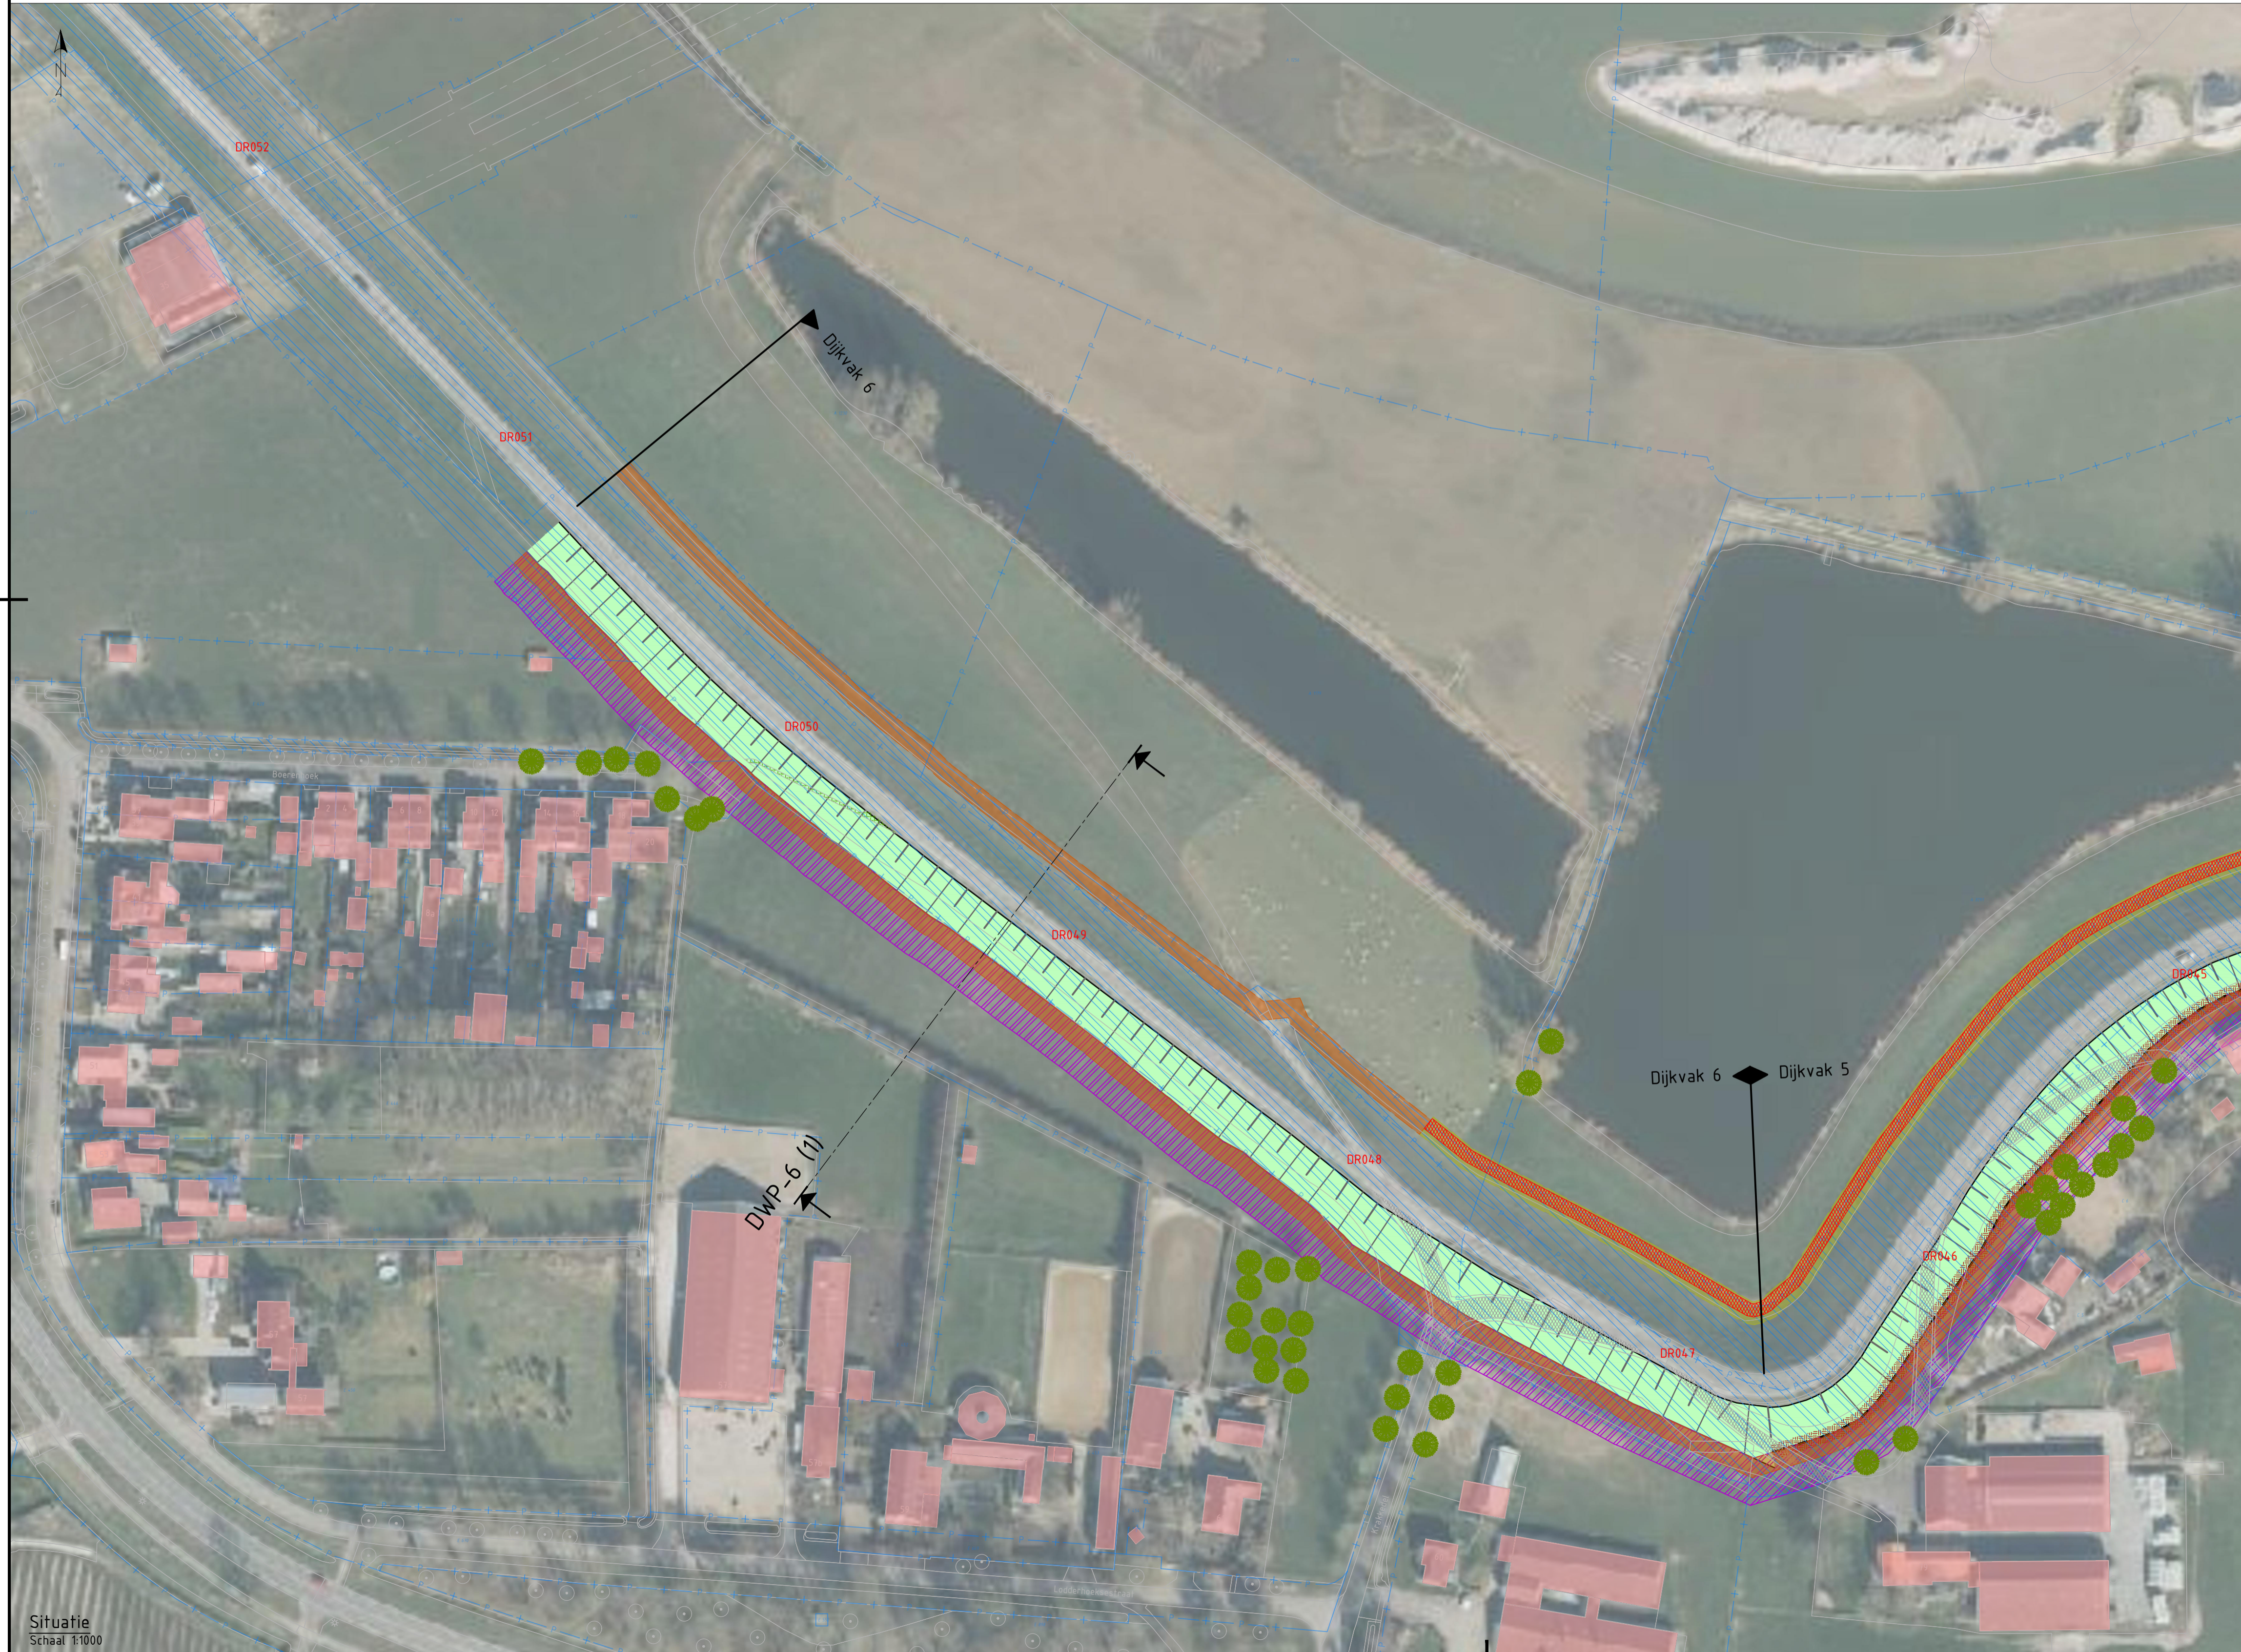

### Legenda dwarsprofiel

- NAP 0.00
- Bestaande ondergrond
- Bestaande wegen en paden
- Aanbrengen grondwerk
- Aanbrengen verharding
- Onderzoekszone ontgraven grond
- Onderzoekszone aanbrengen grond
- Onderzoekszone grondwerk voorland
- Filter watergang
- Grindkoffer

### Legenda situatie

- Bestaande ondergrond
- Kadastrale grenzen
- Kadastraal eigendom WSRL
- Bestaande bebouwing
- Onderzoekszone grondwerk talud
- Onderzoekszone grondwerk kruin/berm
- Onderzoekszone grondwerk voorland
- Onderzoekszone grindkoffer
- Onderzoekszone langconstructie
- Filter watergang
- Aanbrengen verharding (indicatief)
- Aanbrengen halfverharding (indicatief)
- Onderzoekszone werkstrook
- Onderzoekszone beheerstrook 5m breed
- Onderzoekszone beheerstrook 6m breed

- Bestaande boom
- Boom monumentaal
- Bestaande boomgroep
- Dijkpaal
- Aanduiding dwarsprofiel locatie, weergave dwarsprofielen zie dwarsprofielen tekeningen

### Opmerkingen

- Alle maten in meters, tenzij anders aangegeven
- Alle hoogte maten in meters t.o.v. NAP, tenzij anders aangegeven
- Alle coördinaten op basis van RD-stelsel

0 2.5 5 7.5 10m

SCHAAL 1:250

0 10 20 30 40m

SCHAAL 1:1000

2.0	16-01-2026	Definitief	A. van der Tuijn	S. van Laarhoven
Versie:	Datum:	Omschrijving:	Getekend:	Gecontroleerd:



Gegevens opdrachtnemer

**ARCADIS**

<b>Waterschap Rivierenland</b> Bezoekadres: De Blombogerd 1, 4003 BX, Tiel Postadres: postbus 599, 4000 AN, Tiel tel: (0344) 64 90 90 URL: www.waterschaprivierenland.nl	Project: HWBP Sterreschans-Huissen Kansrijke alternatieven
	Onderdeel: Kansrijk alternatief 3 - Dijkvak 6 (Veilig en veelzijdig)
Projectnr: 30253415	Datum: 16-01-2026
Getekend: A. van der Tuijn	Status: Definitief
Gecontroleerd: S. van Laarhoven	Versie: 2.0
Besteknr: -	Schaal: 1:250 / 1:1000
Tekeningnr: SSH-ARC-IF-NW-KA 3-DV 6-1012	Formaat: A1

Situatie  
Schaal 1:1000

# Kansrijk alternatief 3 - Dijkvak 6 (Veilig en veelzijdig)

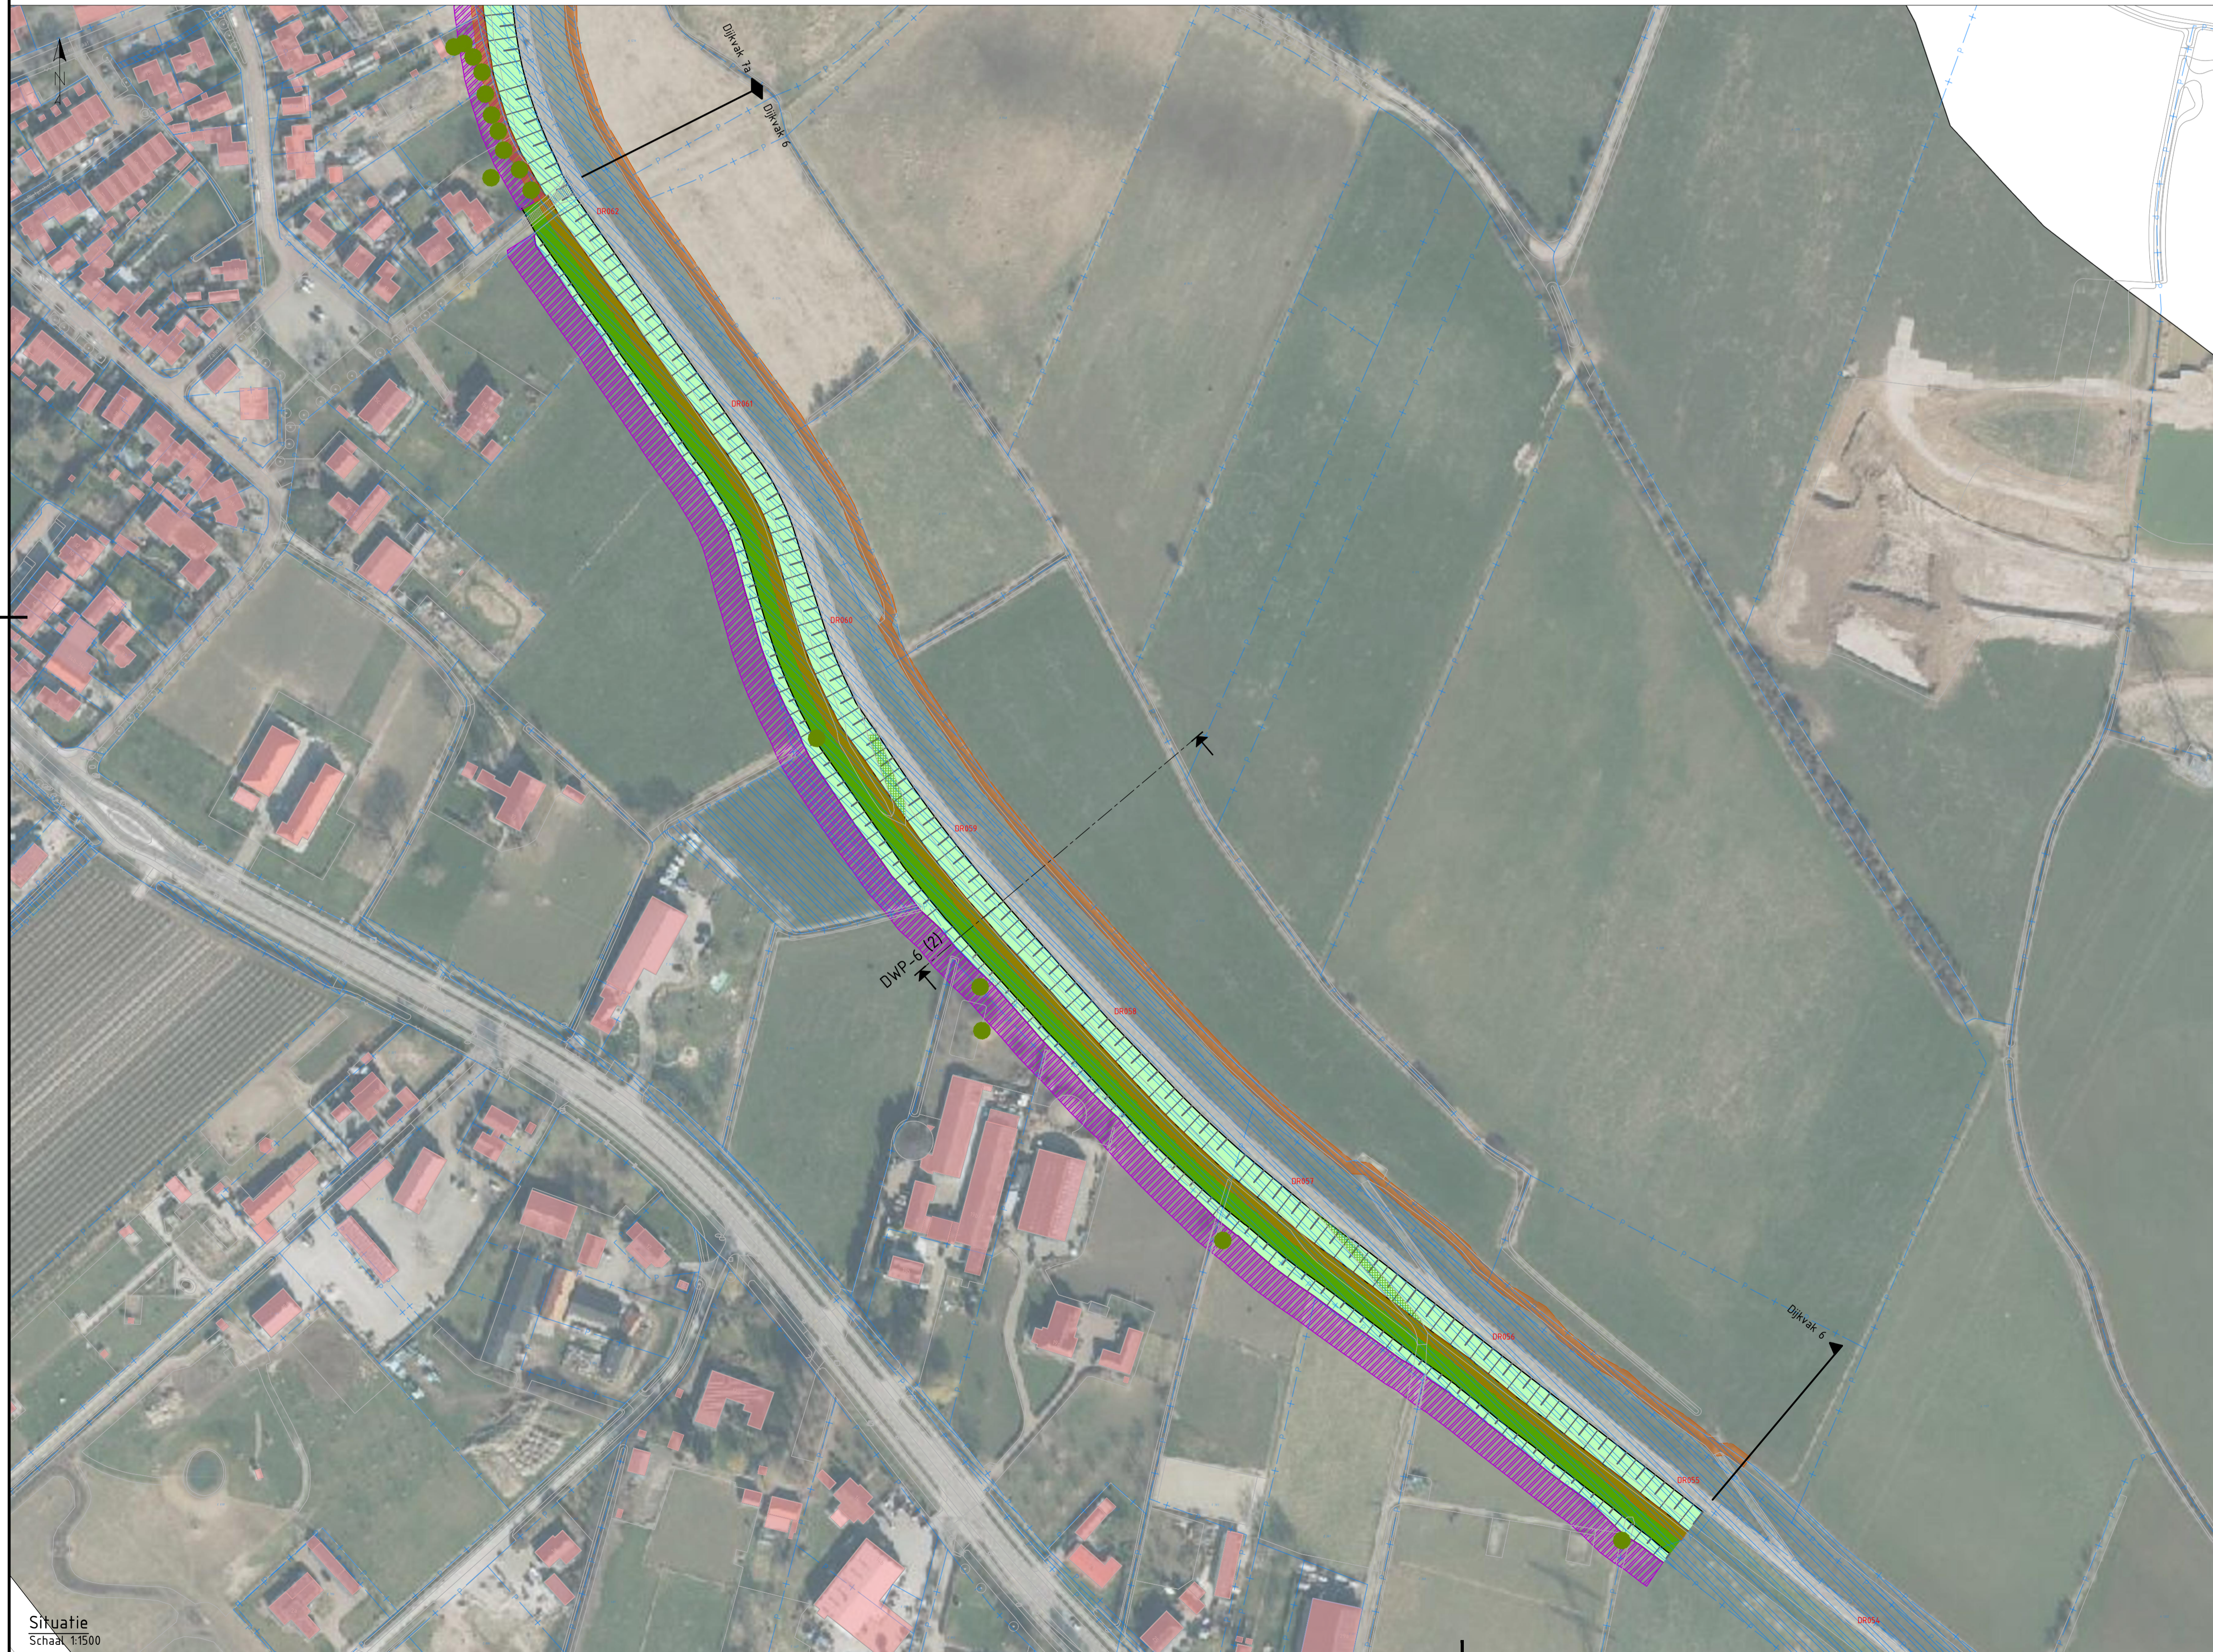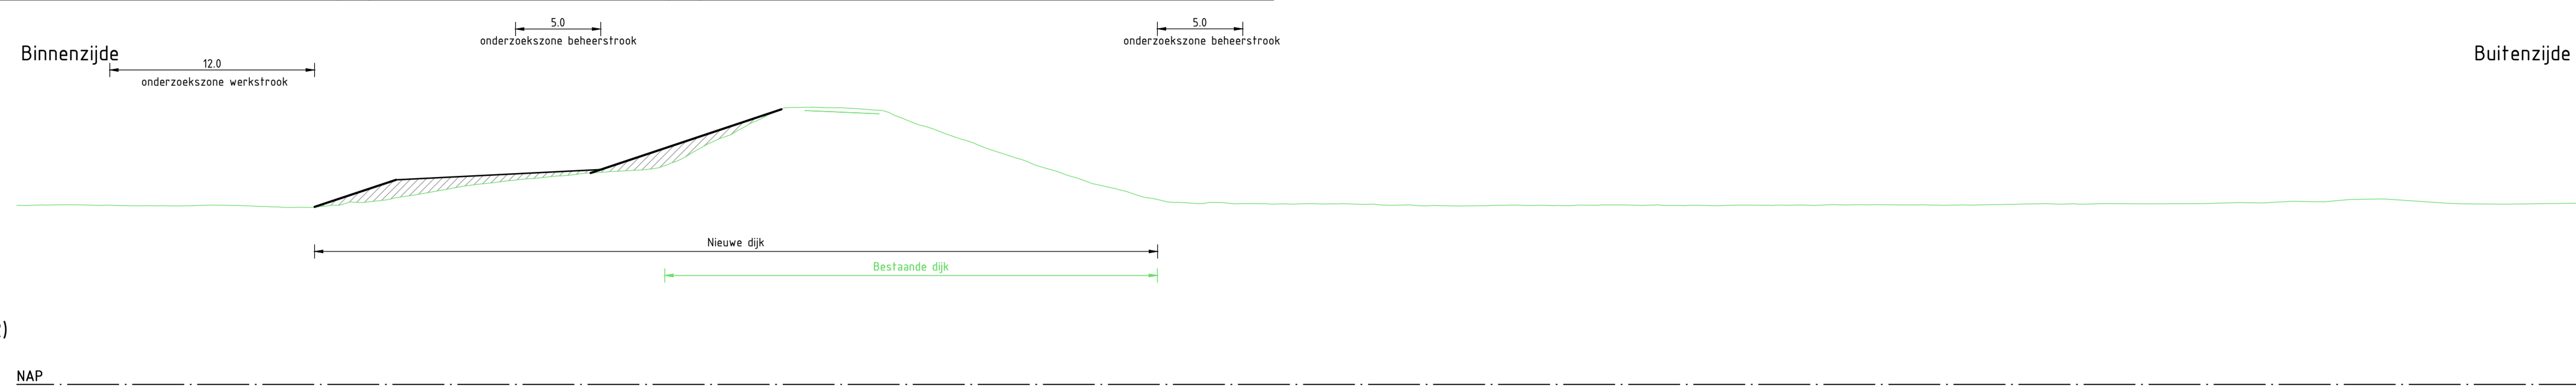

### Legenda dwarsprofiel

- NAP 0.00
- Bestaande ondergrond
- Bestaande wegen en paden
- Aanbrengen grondwerk
- Aanbrengen verharding
- Onderzoekszone ontgraven grond
- Onderzoekszone aanbrengen grond
- Onderzoekszone grondwerk voorland
- Filter watergang
- Grindkoffer

### Legenda situatie

- Bestaande ondergrond
- Kadastrale grenzen
- Kadastraal eigendom WSRL
- Bestaande bebouwing
- Onderzoekszone grondwerk talud
- Onderzoekszone grondwerk kruin/berm
- Onderzoekszone grondwerk voorland
- Onderzoekszone grindkoffer
- Onderzoekszone langconstructie
- Filter watergang
- Aanbrengen verharding (indicatief)
- Aanbrengen verharding fietspad (indicatief)
- Aanbrengen halfverharding (indicatief)
- Onderzoekszone werksstrook
- Onderzoekszone beheerstrook 5m breed
- Onderzoekszone beheerstrook 6m breed
- Bestaande boom
- Boom monumentaal
- Bestaande boomgroep
- DR231 Dijkpaal
- DWP-1a Aanduiding dwarsprofiel locatie, weergave dwarsprofielen zie dwarsprofielen tekeningen

### Opmerkingen

- Alle maten in meters, tenzij anders aangegeven
- Alle hoogte maten in meters t.o.v. NAP, tenzij anders aangegeven
- Alle coördinaten op basis van RD-stelsel

0 2.5 5 7.5 10m

SCHAAL 1:250

0 15 30 45 60m

SCHAAL 1:1500

2.0	16-01-2026	Definitief	A. van der Tuijn S. van Laarhoven
Versie:	Datum:	Omschrijving:	Getekend: Gecontroleerd:

Gegevens opdrachtnemer

**ARCADIS**


<b>Waterschap Rivierenland</b> Bezoekadres: De Blombogerd 1, 4003 BX, Tiel Postadres: postbus 599, 4000 AN, Tiel tel: (0344) 64 90 90 URL: www.waterschaprivierenland.nl	Project: HWBP Sterreschans-Huissen Kansrijke alternatieven
	Onderdeel: Kansrijk alternatief 3 - Dijkvak 6 (Veilig en veelzijdig) Projectnr.: 30253415 Datum: 16-01-2026 Getekend: A. van der Tuijn Gecontroleerd: S. van Laarhoven Besteknr.: - Tekeningnr.: SSH-ARC-IF-NW-KA 3-DV 6-1013
Blad: 13 van: 23 Status: Definitief Versie: 2.0 Schaal: 1:250 / 1:1500 Formaat: A1	

Situatie  
Schaal: 1:1500

# Kansrijk alternatief 3 - Dijkvak 7a (Veilig en veelzijdig)

Binnenzijde

Buitenzijde

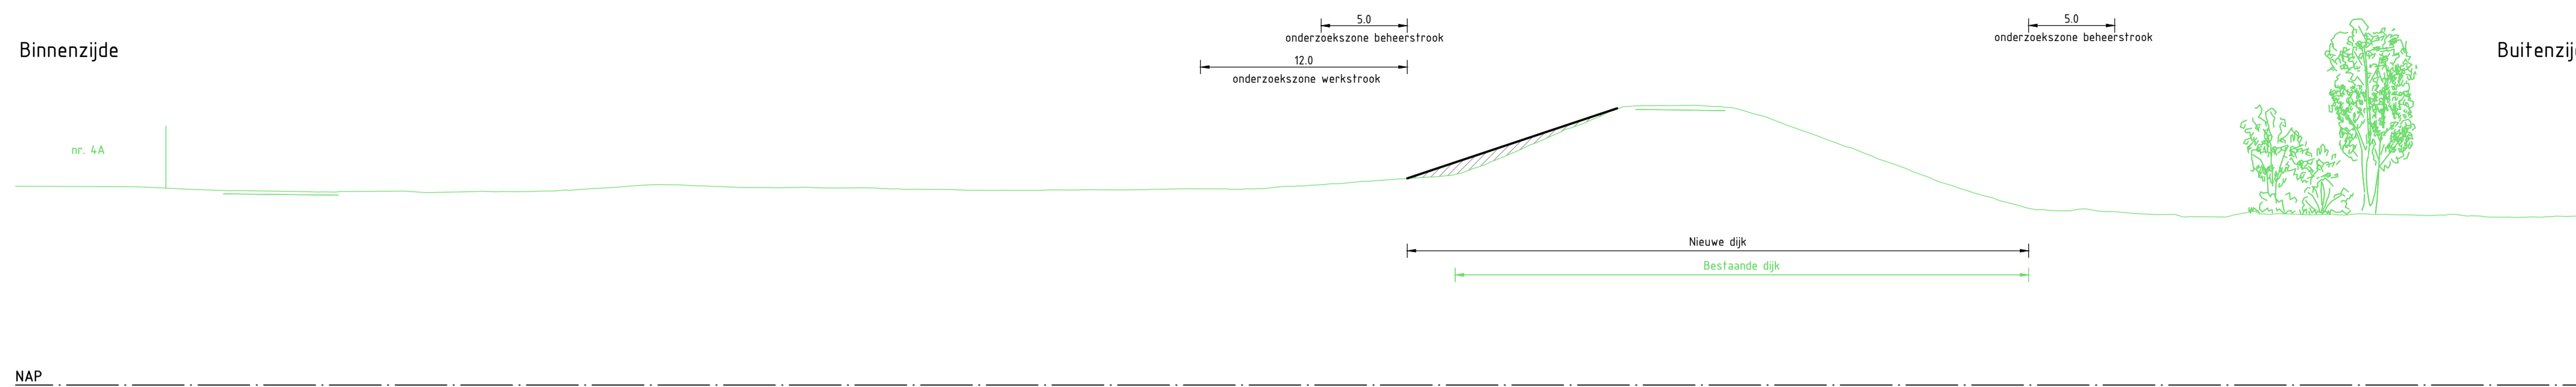

### Legenda dwarsprofiel

- NAP 0.00
- Bestaande ondergrond
- Bestaande wegen en paden
- Aanbrengen grondwerk
- Aanbrengen verharding
- Onderzoekszone ontgraven grond
- Onderzoekszone aanbrengen grond
- Onderzoekszone grondwerk voorland
- Filter watergang
- Grindkoffer

### Legenda situatie

- Bestaande ondergrond
- Kadastrale grenzen
- Kadastraal eigendom WSRL
- Bestaande bebouwing
- Onderzoekszone grondwerk talud
- Onderzoekszone grondwerk kruin/berm
- Onderzoekszone grondwerk voorland
- Onderzoekszone grindkoffer
- Onderzoekszone langsconstructie
- Filter watergang
- Aanbrengen verharding (indicatief)
- Aanbrengen verharding fietspad (indicatief)
- Aanbrengen halfverharding (indicatief)
- Onderzoekszone werkstrook
- Onderzoekszone beheerstrook 5m breed
- Onderzoekszone beheerstrook 6m breed
- Bestaande boom
- Boom monumentaal
- Bestaande boomgroep
- DR231 Dijkpaal
- DWP-7a Aanduiding dwarsprofiel locatie, weergave dwarsprofielen zie dwarsprofielen tekeningen

### Opmerkingen

- Alle maten in meters, tenzij anders aangegeven
- Alle hoogte maten in meters t.o.v. NAP, tenzij anders aangegeven
- Alle coördinaten op basis van RD-stelsel

0 2.5 5 7.5 10m

SCHAAL 1:250

0 10 20 30 40m

SCHAAL 1:1000

2.0	16-01-2026	Definitief	A. van der Tuijn	S. van Laarhoven
Versie:	Datum:	Omschrijving:	Getekend:	Gecontroleerd:

Gegevens opdrachtnemer

**ARCADIS**


<b>Waterschap Rivierenland</b> Bezoekadres: De Blomboogerd 1 4003 BX, Tiel Postadres: postbus 599 4000 AN, Tiel tel: (0344) 64 90 90 URL: www.waterschaprivierenland.nl	Project: HWBP Sterreschans-Huissen Kansrijke alternatieven
	Onderdeel: Kansrijk alternatief 3 - Dijkvak 7a (Veilig en veelzijdig)
Projectnr.: 30253415	Datum: 16-01-2026
Getekend: A. van der Tuijn	Status: Definitief
Gecontroleerd: S. van Laarhoven	Versie: 2.0
Besteknr.: -	Schaal: 1:250 / 1:1000
Tekeningnr.: SSH-ARC-IF-NW-KA 3-DV 7a-1014	Formaat: A1

Documentsoort: Tekening

Wettige eigenaar: Waterschap Rivierenland

locatie netwerk: C:\Users\jujia\Documents\Arcadis\4003 BX\4000 AN\HWBP Sterreschans Huissen\Project Files\10\_WP\_10Z\_Design\Collaboration\Inwerp\CAD\SSH-ARC-IF-NW-KA\_3-1000.dwg

# Kansrijk alternatief 3 - Dijkvak 7b (Veilig en veelzijdig)

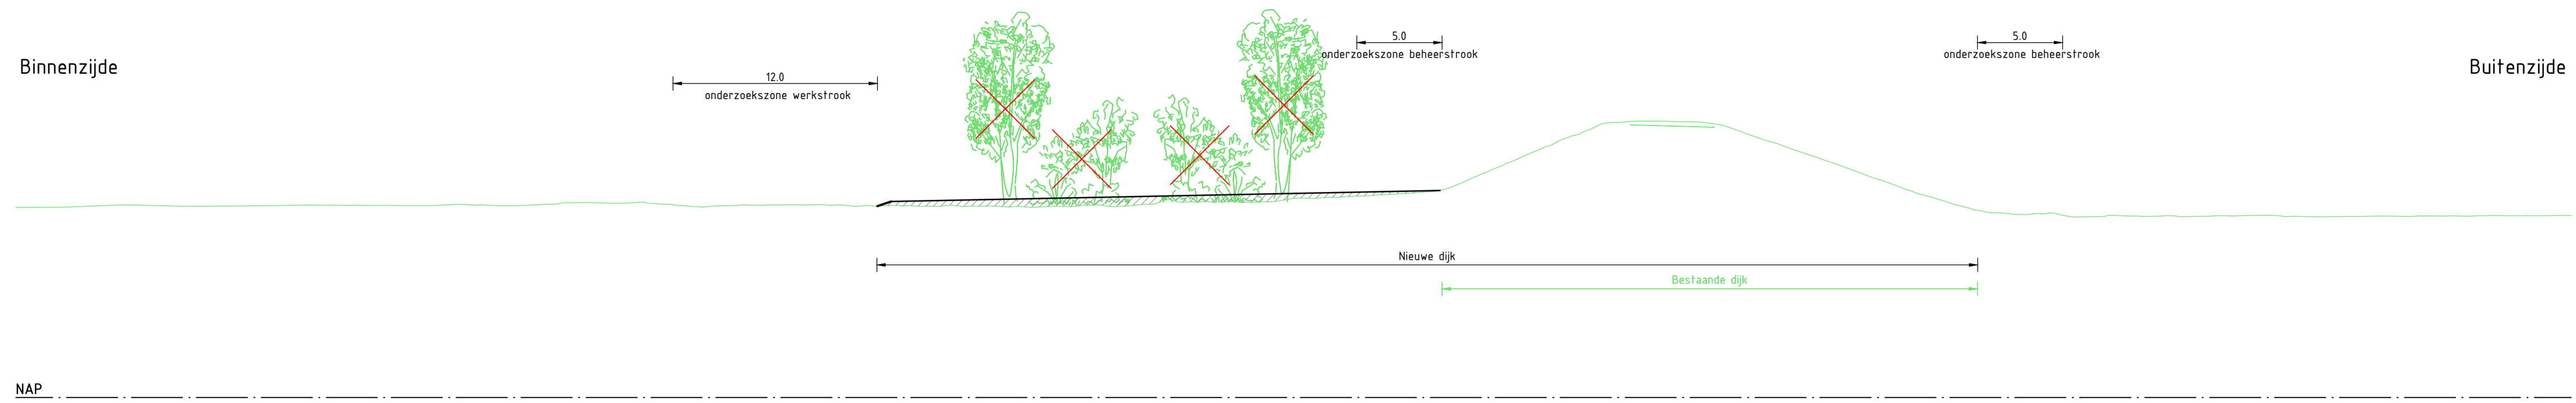

Dwarsprofiel DWP-7b  
Schaal 1:250



### Legenda dwarsprofiel

- NAP 0.00
- Bestaande ondergrond
- Bestaande wegen en paden
- Aanbrengen grondwerk
- Aanbrengen verharding
- Onderzoekzone ontgraven grond
- Onderzoekzone aanbrengen grond
- Onderzoekzone grondwerk voorland
- Filter watergang
- Grindkoffer

### Legenda situatie

- Bestaande ondergrond
- Kadastrale grenzen
- Kadastraal eigendom WSRL
- Bestaande bebouwing
- Onderzoekzone grondwerk talud
- Onderzoekzone grondwerk kruin/berm
- Onderzoekzone grondwerk voorland
- Onderzoekzone grindkoffer
- Onderzoekzone langconstructie
- Filter watergang
- Aanbrengen verharding (indicatief)
- Aanbrengen halfverharding (indicatief)
- Aanbrengen werksstrook
- Onderzoekzone beheerstrook 5m breed
- Onderzoekzone beheerstrook 6m breed
- Bestaande boom
- Boom monumentaal
- Bestaande boomgroep
- Dijkpaal DR231
- Aanduiding dwarsprofiel locatie, weergave dwarsprofielen zie dwarsprofielen tekeningen

### Opmerkingen

- Alle maten in meters, tenzij anders aangegeven
- Alle hoogte maten in meters t.o.v. NAP, tenzij anders aangegeven
- Alle coördinaten op basis van RD-stelsel

0 2.5 5 7.5 10m  
SCHAAL 1:250

0 10 20 30 40m  
SCHAAL 1:1000

2.0	16-01-2026	Definitief	A. van der Tuijn	S. van Laarhoven
Versie:	Datum:	Omschrijving:	Getekend:	Gecontroleerd:

Gegevens opdrachtnemer





<b>Waterschap Rivierenland</b> Bezoekadres: De Blomboogerd 1, 4003 BX, Tiel Postadres: postbus 599, 4000 AN, Tiel tel: (0344) 64 90 90 URL: www.waterschaprivierenland.nl	Project: HWBP Sterreschans-Huissen Kansrijke alternatieven
	Onderdeel: Kansrijk alternatief 3 - Dijkvak 7b (Veilig en veelzijdig) Projectnr: 30253415 Getekend: A. van der Tuijn Gecontroleerd: S. van Laarhoven Besteknr: - Tekeningnr: SSH-ARC-IF-NW-KA 3-DV 7b-1015
Datum: 16-01-2026 Blad: 15 van 23 Status: Definitief Versie: 2.0 Schaal: 1:250 / 1:1000 Formaat: A1	Documentsoort: Tekening Wettige eigenaar: Waterschap Rivierenland





# Kansrijk alternatief 3 - Dijkvak 8a (Veilig en veelzijdig)

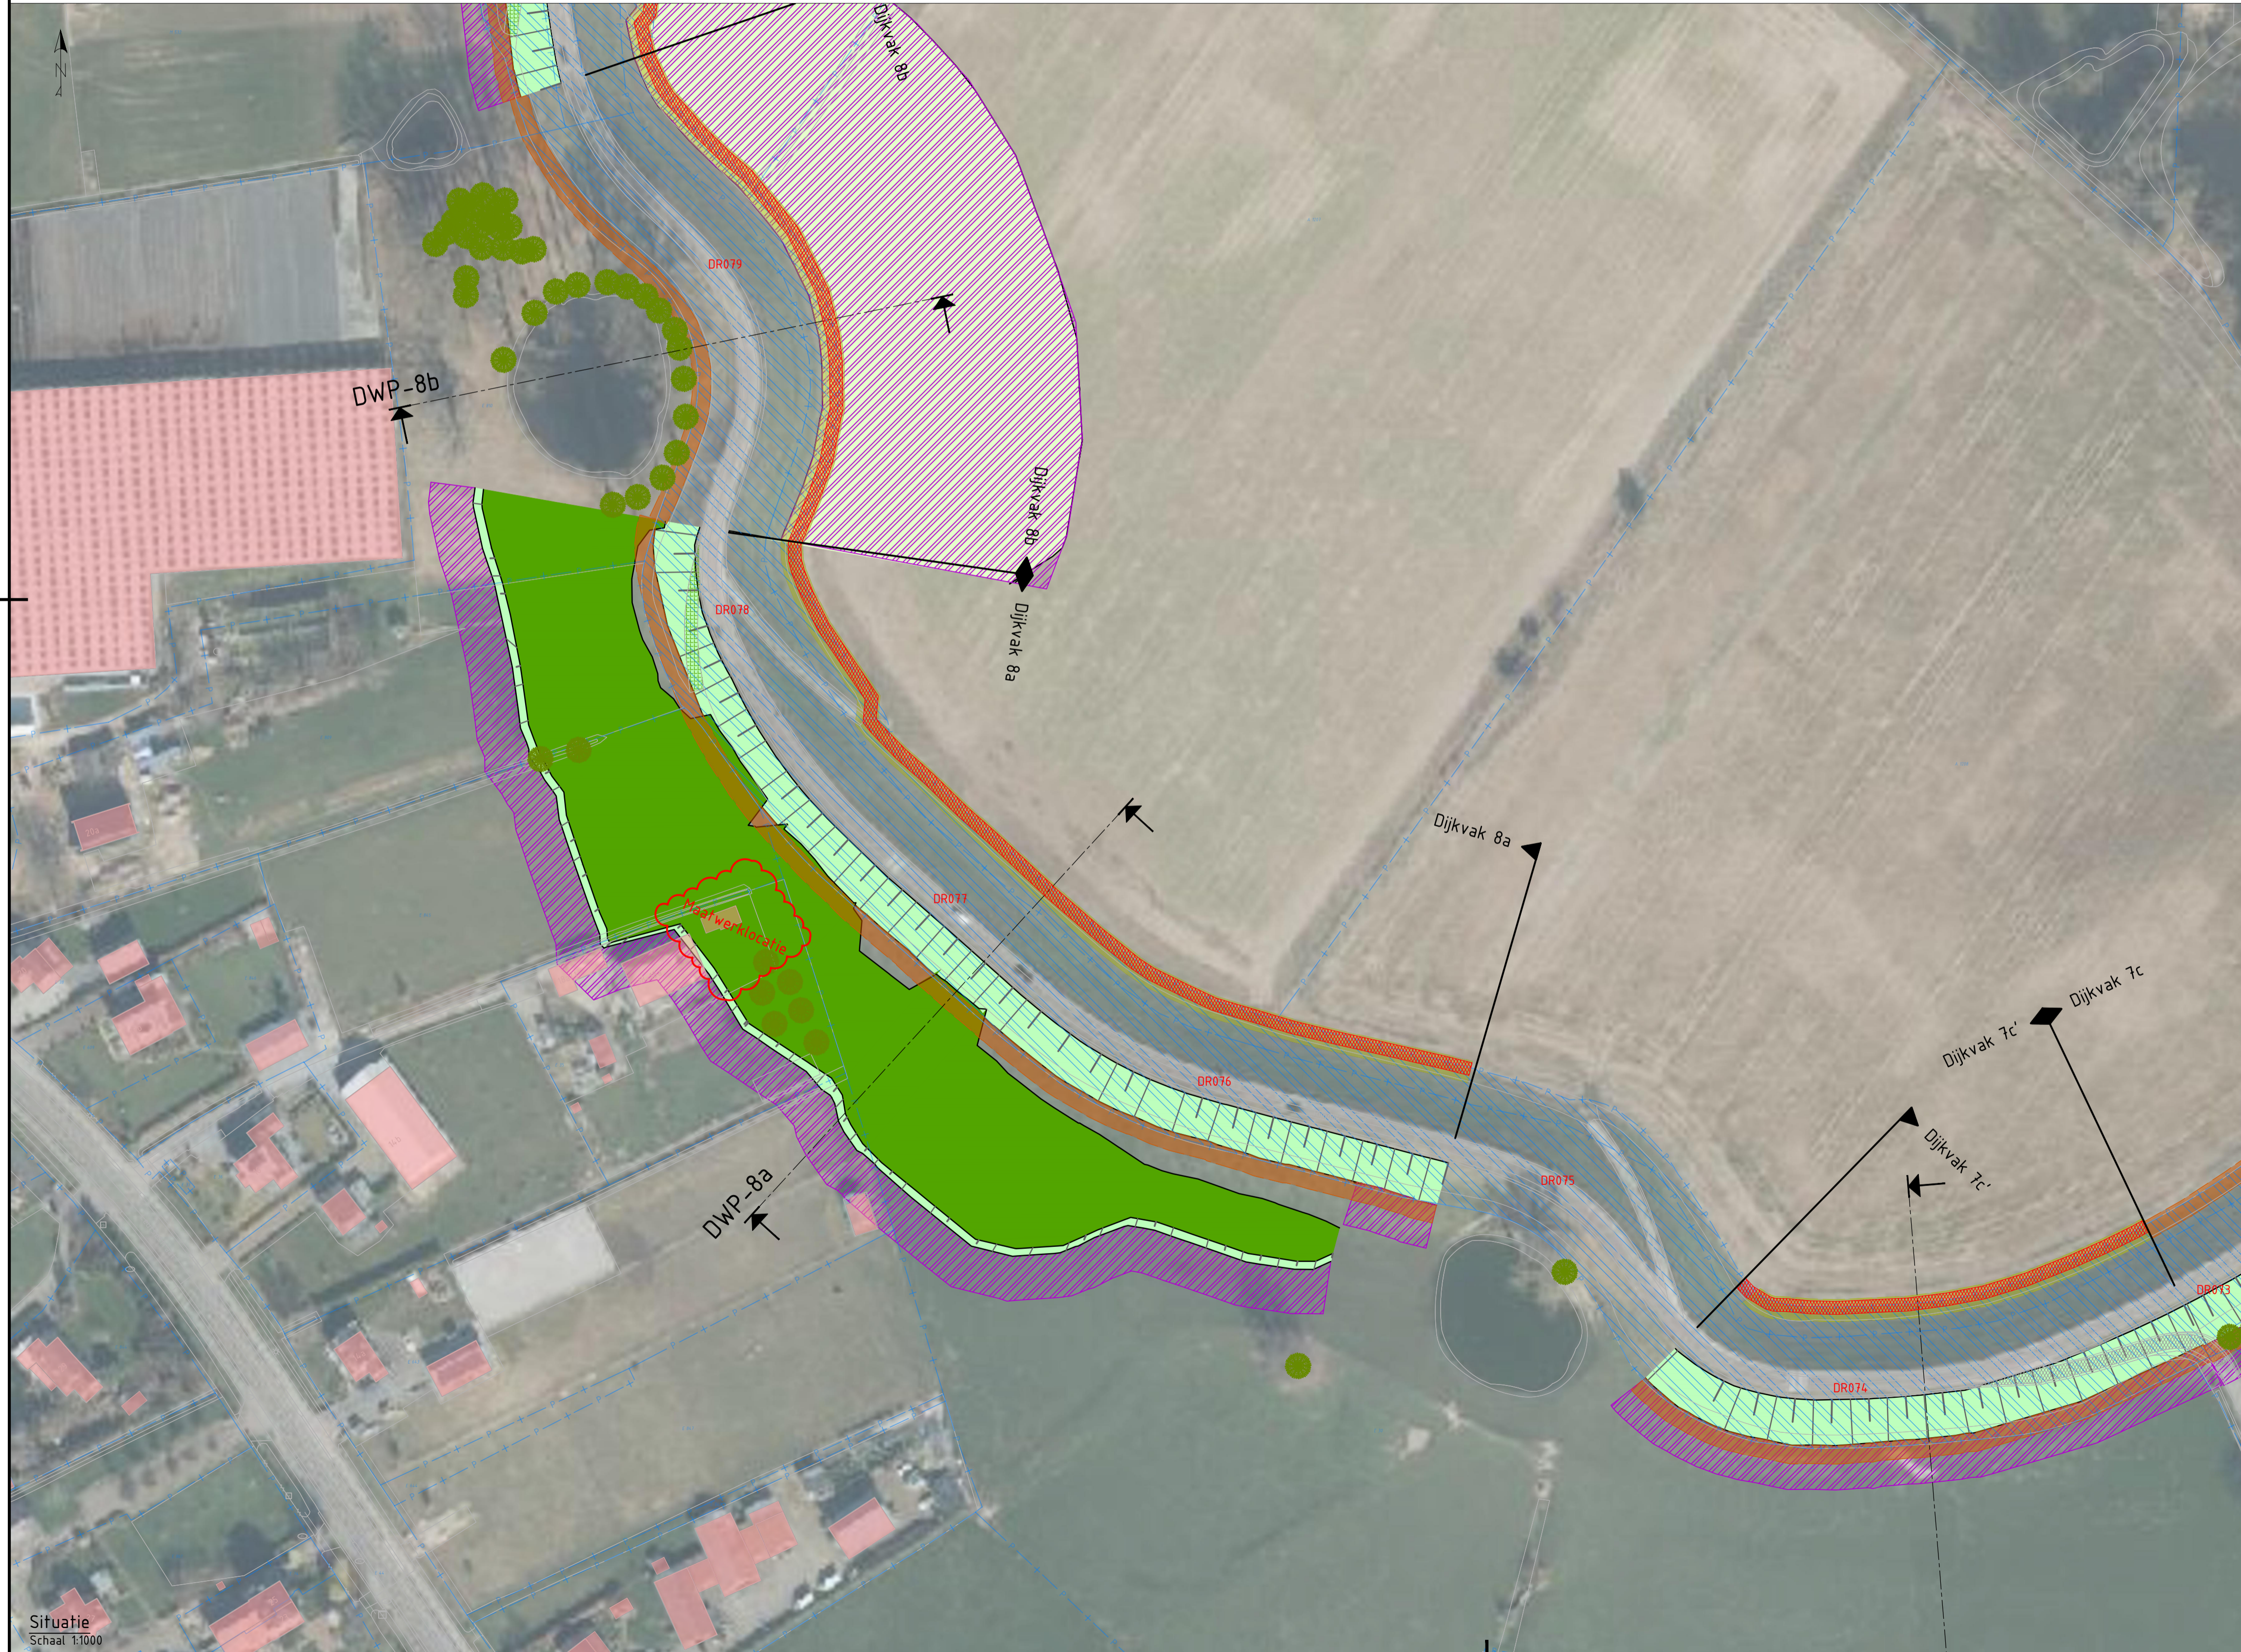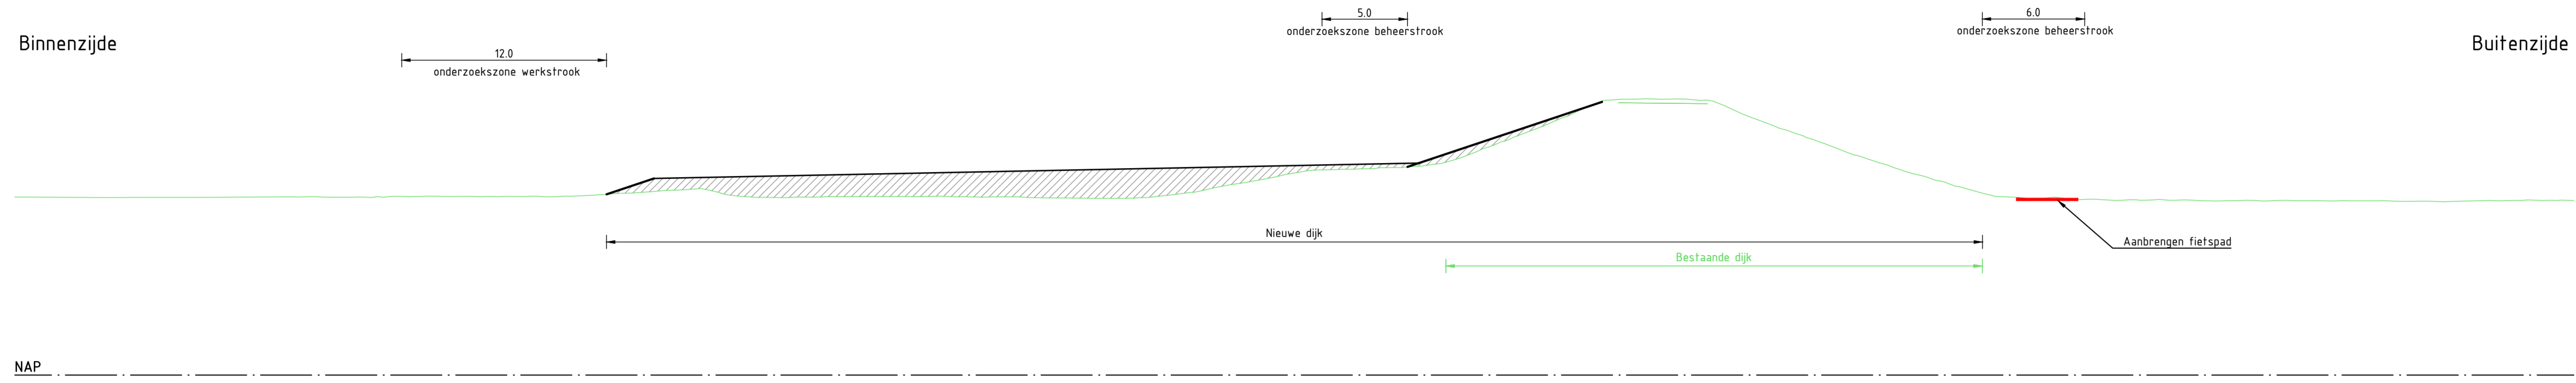

## Legenda dwarsprofiel

- NAP 0.00
- Bestaande ondergrond
- Bestaande wegen en paden
- Aanbrengen grondwerk
- Aanbrengen verharding
- Onderzoekzone ontgraven grond
- Onderzoekzone aanbrengen grond
- Onderzoekzone grondwerk voorland
- Filter watergang
- Grindkoffer

## Legenda situatie

- Bestaande ondergrond
- Kadastrale grenzen
- Kadastraal eigendom WSRL
- Bestaande bebouwing
- Onderzoekzone grondwerk talud
- Onderzoekzone grondwerk kruin/berm
- Onderzoekzone grondwerk voorland
- Onderzoekzone grindkoffer
- Onderzoekzone langconstructie
- Filter watergang
- Aanbrengen verharding (indicatief)
- Aanbrengen verharding fietspad (indicatief)
- Aanbrengen halfverharding (indicatief)
- Onderzoekzone werksstrook
- Onderzoekzone beheersstrook 5m breed
- Onderzoekzone beheersstrook 6m breed

- Bestaande boom
- Boom monumentaal
- Bestaande boomgroep
- DR231 Dijkpaal
- DWP-1a Aanduiding dwarsprofiel locatie, weergave dwarsprofielen zie dwarsprofielen tekeningen

## Opmerkingen

- Alle maten in meters, tenzij anders aangegeven
- Alle hoogte maten in meters t.o.v. NAP, tenzij anders aangegeven
- Alle coördinaten op basis van RD-stelsel

0 2.5 5 7.5 10m

SCHAAL 1:250

0 10 20 30 40m

SCHAAL 1:1000

2.0	16-01-2026	Definitief	A. van der Tuijn	S. van Laarhoven
Versie:	Datum:	Omschrijving:	Getekend:	Gecontroleerd:

Gegevens opdrachtnemer


**ARCADIS**

Waterschap  
Rivierenland

Project: HWBP Sterreschans-Huissen  
Kansrijke alternatieven

Bezoekadres: De Blomboogerd 1 4003 BX, Tiel tel: (0344) 64 90 90 URL: www.waterschaprivierenland.nl	Postadres: postbus 599 4000 AN, Tiel	Projectnr: 30253415	Datum: 16-01-2026	Blad: 18 van: 23	Status: Definitief	Versie: 2.0	Schaal: 1:250 / 1:1000	Formaat: A1
Gecontroleerd: S. van Laarhoven		Tekeningsnr: SSH-ARC-IF-NW-KA 3-DV 8a-1018						

# Kansrijk alternatief 3 - Dijkvak 8b (Veilig en veelzijdig)

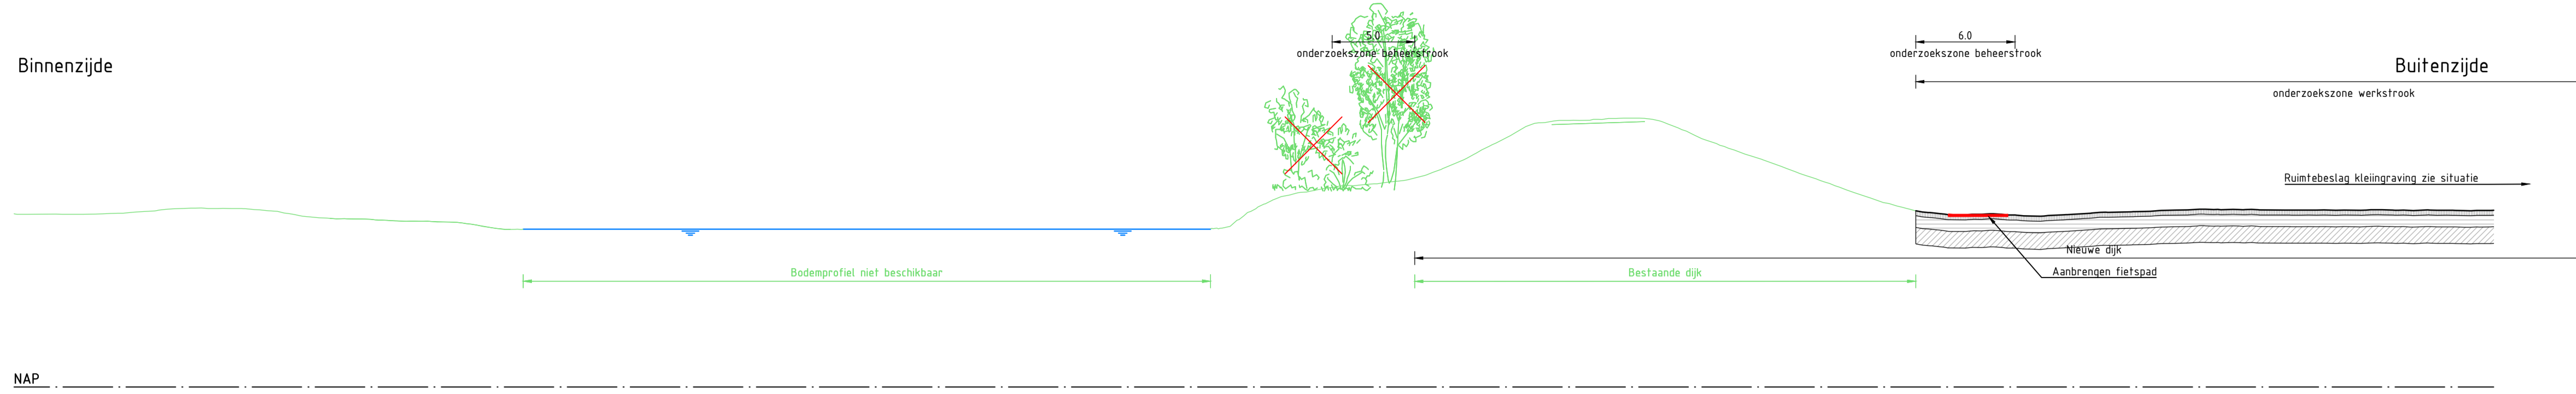

Dwarsprofiel DWP-8b  
Schaal 1:250



### Legenda dwarsprofiel

- NAP 0.00
- Bestaande ondergrond
- Bestaande wegen en paden
- Aanbrengen grondwerk
- Aanbrengen verharding
- Onderzoekzone ontgraven grond
- Onderzoekzone aanbrengen grond
- Onderzoekzone grondwerk voorland
- Filter watergang
- Grindkoffer

### Legenda situatie

- Bestaande ondergrond
- Kadastrale grenzen
- Kadastraal eigendom WSRL
- Bestaande bebouwing
- Onderzoekzone grondwerk talud
- Onderzoekzone grondwerk kruin/berm
- Onderzoekzone grondwerk voorland
- Onderzoekzone grindkoffer
- Onderzoekzone langconstructie
- Filter watergang
- Aanbrengen verharding (indicatief)
- Aanbrengen verharding fietspad (indicatief)
- Aanbrengen halfverharding (indicatief)
- Onderzoekzone werkstrook
- Onderzoekzone beheerstrook 5m breed
- Onderzoekzone beheerstrook 6m breed
- Bestaande boom
- Boom monumentaal
- Bestaande boomgroep
- DR231 Dijkpaal
- DWP-1a Aanduiding dwarsprofiel locatie, weergave dwarsprofielen zie dwarsprofielen tekeningen

### Opmerkingen

- Alle maten in meters, tenzij anders aangegeven
- Alle hoogte maten in meters t.o.v. NAP, tenzij anders aangegeven
- Alle coördinaten op basis van RD-stelsel

0 2.5 5 7.5 10m

SCHAAL 1:250

0 10 20 30 40m

SCHAAL 1:1000

2.0	16-01-2026	Definitief	A. van der Tuijn S. van Laarhoven
Versie:	Datum:	Omschrijving:	Getekend: Gecontroleerd:

Gegevens opdrachtnemer




<b>Waterschap Rivierenland</b> Bezoekadres: De Blomboogerd 1, 4003 BX, Tiel Postadres: postbus 599, 4000 AN, Tiel tel: (0344) 64 90 90 URL: www.waterschaprivierenland.nl	Project: HWBP Sterreschans-Huissen Kansrijke alternatieven	
	Onderdeel: Kansrijk alternatief 3 - Dijkvak 8b (Veilig en veelzijdig)	
Projectnr: 30253415	Datum: 16-01-2026	Blad: 19 van: 23
Getekend: A. van der Tuijn	Status: Definitief	
Gecontroleerd: S. van Laarhoven	Datum: 16-01-2026	Versie: 2.0
Besteknr: -	Schaal: 1:250 / 1:1000	
Tekeningnr: SSH-ARC-IF-NW-KA 3-DV 8b-1019	Formaat: A1	

Situatie  
Schaal 1:1000

# Kansrijk alternatief 3 - Dijkvak 8c (Veilig en veelzijdig)

Binnenzijde

Buitenzijde

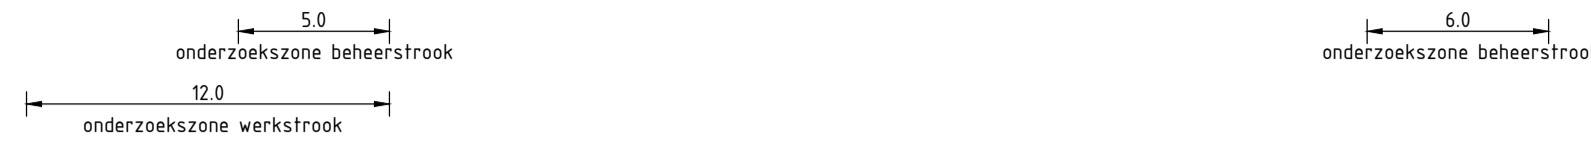

Dwarsprofiel DWP-8c  
Schaal 1:250

NAP



### Legenda dwarsprofiel

- NAP 0.00
- Bestaande ondergrond
- Bestaande wegen en paden
- Aanbrengen grondwerk
- Aanbrengen verharding
- Onderzoekzone ontgraven grond
- Onderzoekzone aanbrengen grond
- Onderzoekzone grondwerk voorland
- Filter watergang
- Grindkoffer

### Legenda situatie

- Bestaande ondergrond
- Kadastrale grenzen
- Kadastraal eigendom WSRL
- Bestaande bebouwing
- Onderzoekzone grondwerk talud
- Onderzoekzone grondwerk kruin/berm
- Onderzoekzone grondwerk voorland
- Onderzoekzone grindkoffer
- Onderzoekzone langconstructie
- Filter watergang
- Aanbrengen verharding (indicatief)
- Aanbrengen verharding fietspad (indicatief)
- Aanbrengen halfverharding (indicatief)
- Onderzoekzone werkstrook
- Onderzoekzone beheerstrook 5m breed
- Onderzoekzone beheerstrook 6m breed
- Bestaande boom
- Boom monumentaal
- Bestaande boomgroep
- Dijkpaal DR231
- Aanduiding dwarsprofiel locatie, weergave dwarsprofielen zie dwarsprofielen tekeningen

### Opmerkingen

- Alle maten in meters, tenzij anders aangegeven
- Alle hoogte maten in meters t.o.v. NAP, tenzij anders aangegeven
- Alle coördinaten op basis van RD-stelsel

0 2.5 5 7.5 10m

SCHAAL 1:250

0 10 20 30 40m

SCHAAL 1:1000

2.0	16-01-2026	Definitief	A. van der Tuijn S. van Laarhoven
Versie:	Datum:	Omschrijving:	Getekend: Gecontroleerd:


Gegevens opdrachtnemer




<b>Waterschap Rivierenland</b> Bezoekadres: De Blombogerd 1, 4003 BX, Tiel Postadres: postbus 599, 4000 AN, Tiel tel: (0344) 64 90 90 URL: www.waterschaprivierenland.nl	Project: HWBP Sterreschans-Huissen Kansrijke alternatieven	
	Onderdeel: Kansrijk alternatief 3 - Dijkvak 8c (Veilig en veelzijdig)	
Projectnr: 30253415	Datum: 16-01-2026	Blad: 20 van: 23
Getekend: A. van der Tuijn	Status: Definitief	Gecontroleerd: S. van Laarhoven
Besteknr: -	Versie: 2.0	Schaal: 1:250 / 1:1000
Tekeningnr: SSH-ARC-IF-NW-KA 3-DV 8c-1020	Formaat: A1	Documentsoort: Tekening

Situatie  
Schaal 1:1000

# Kansrijk alternatief 3 - Dijkvak 8d (Veilig en veelzijdig)

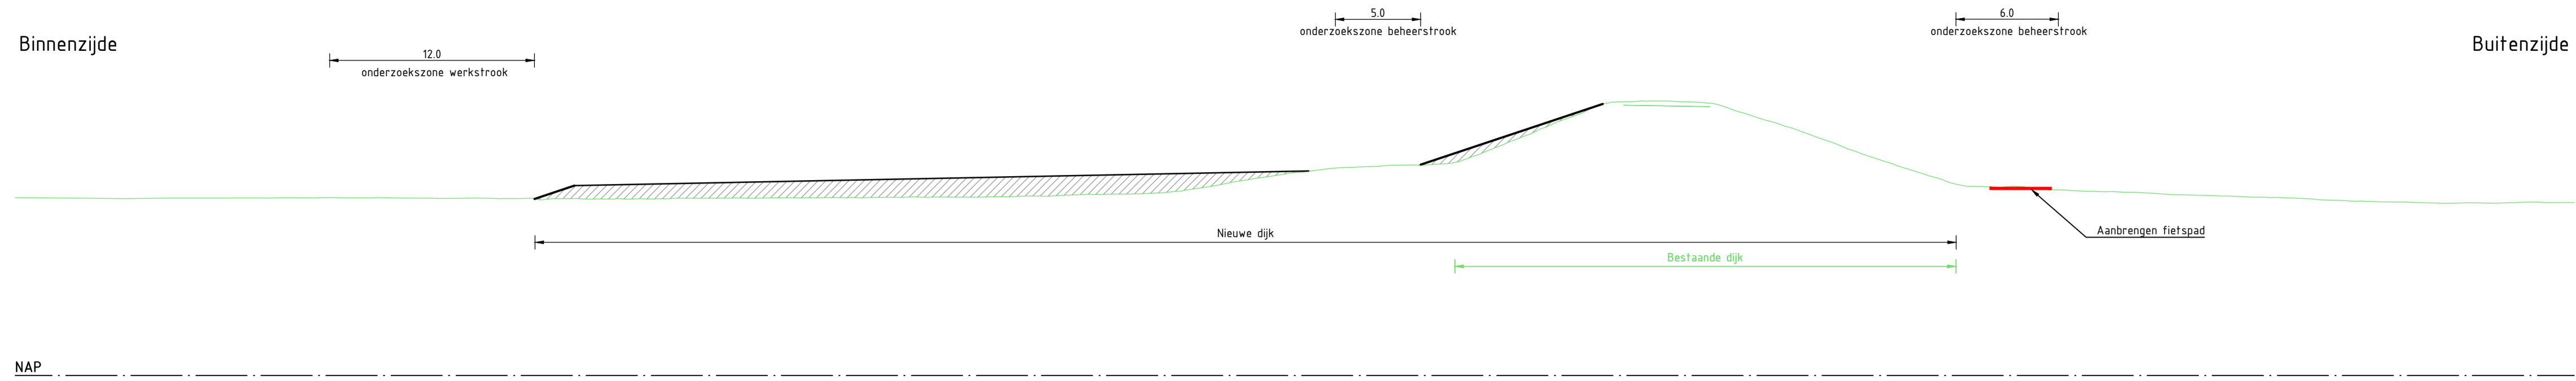

Dwarsprofiel DWP-8d  
Schaal 1:250

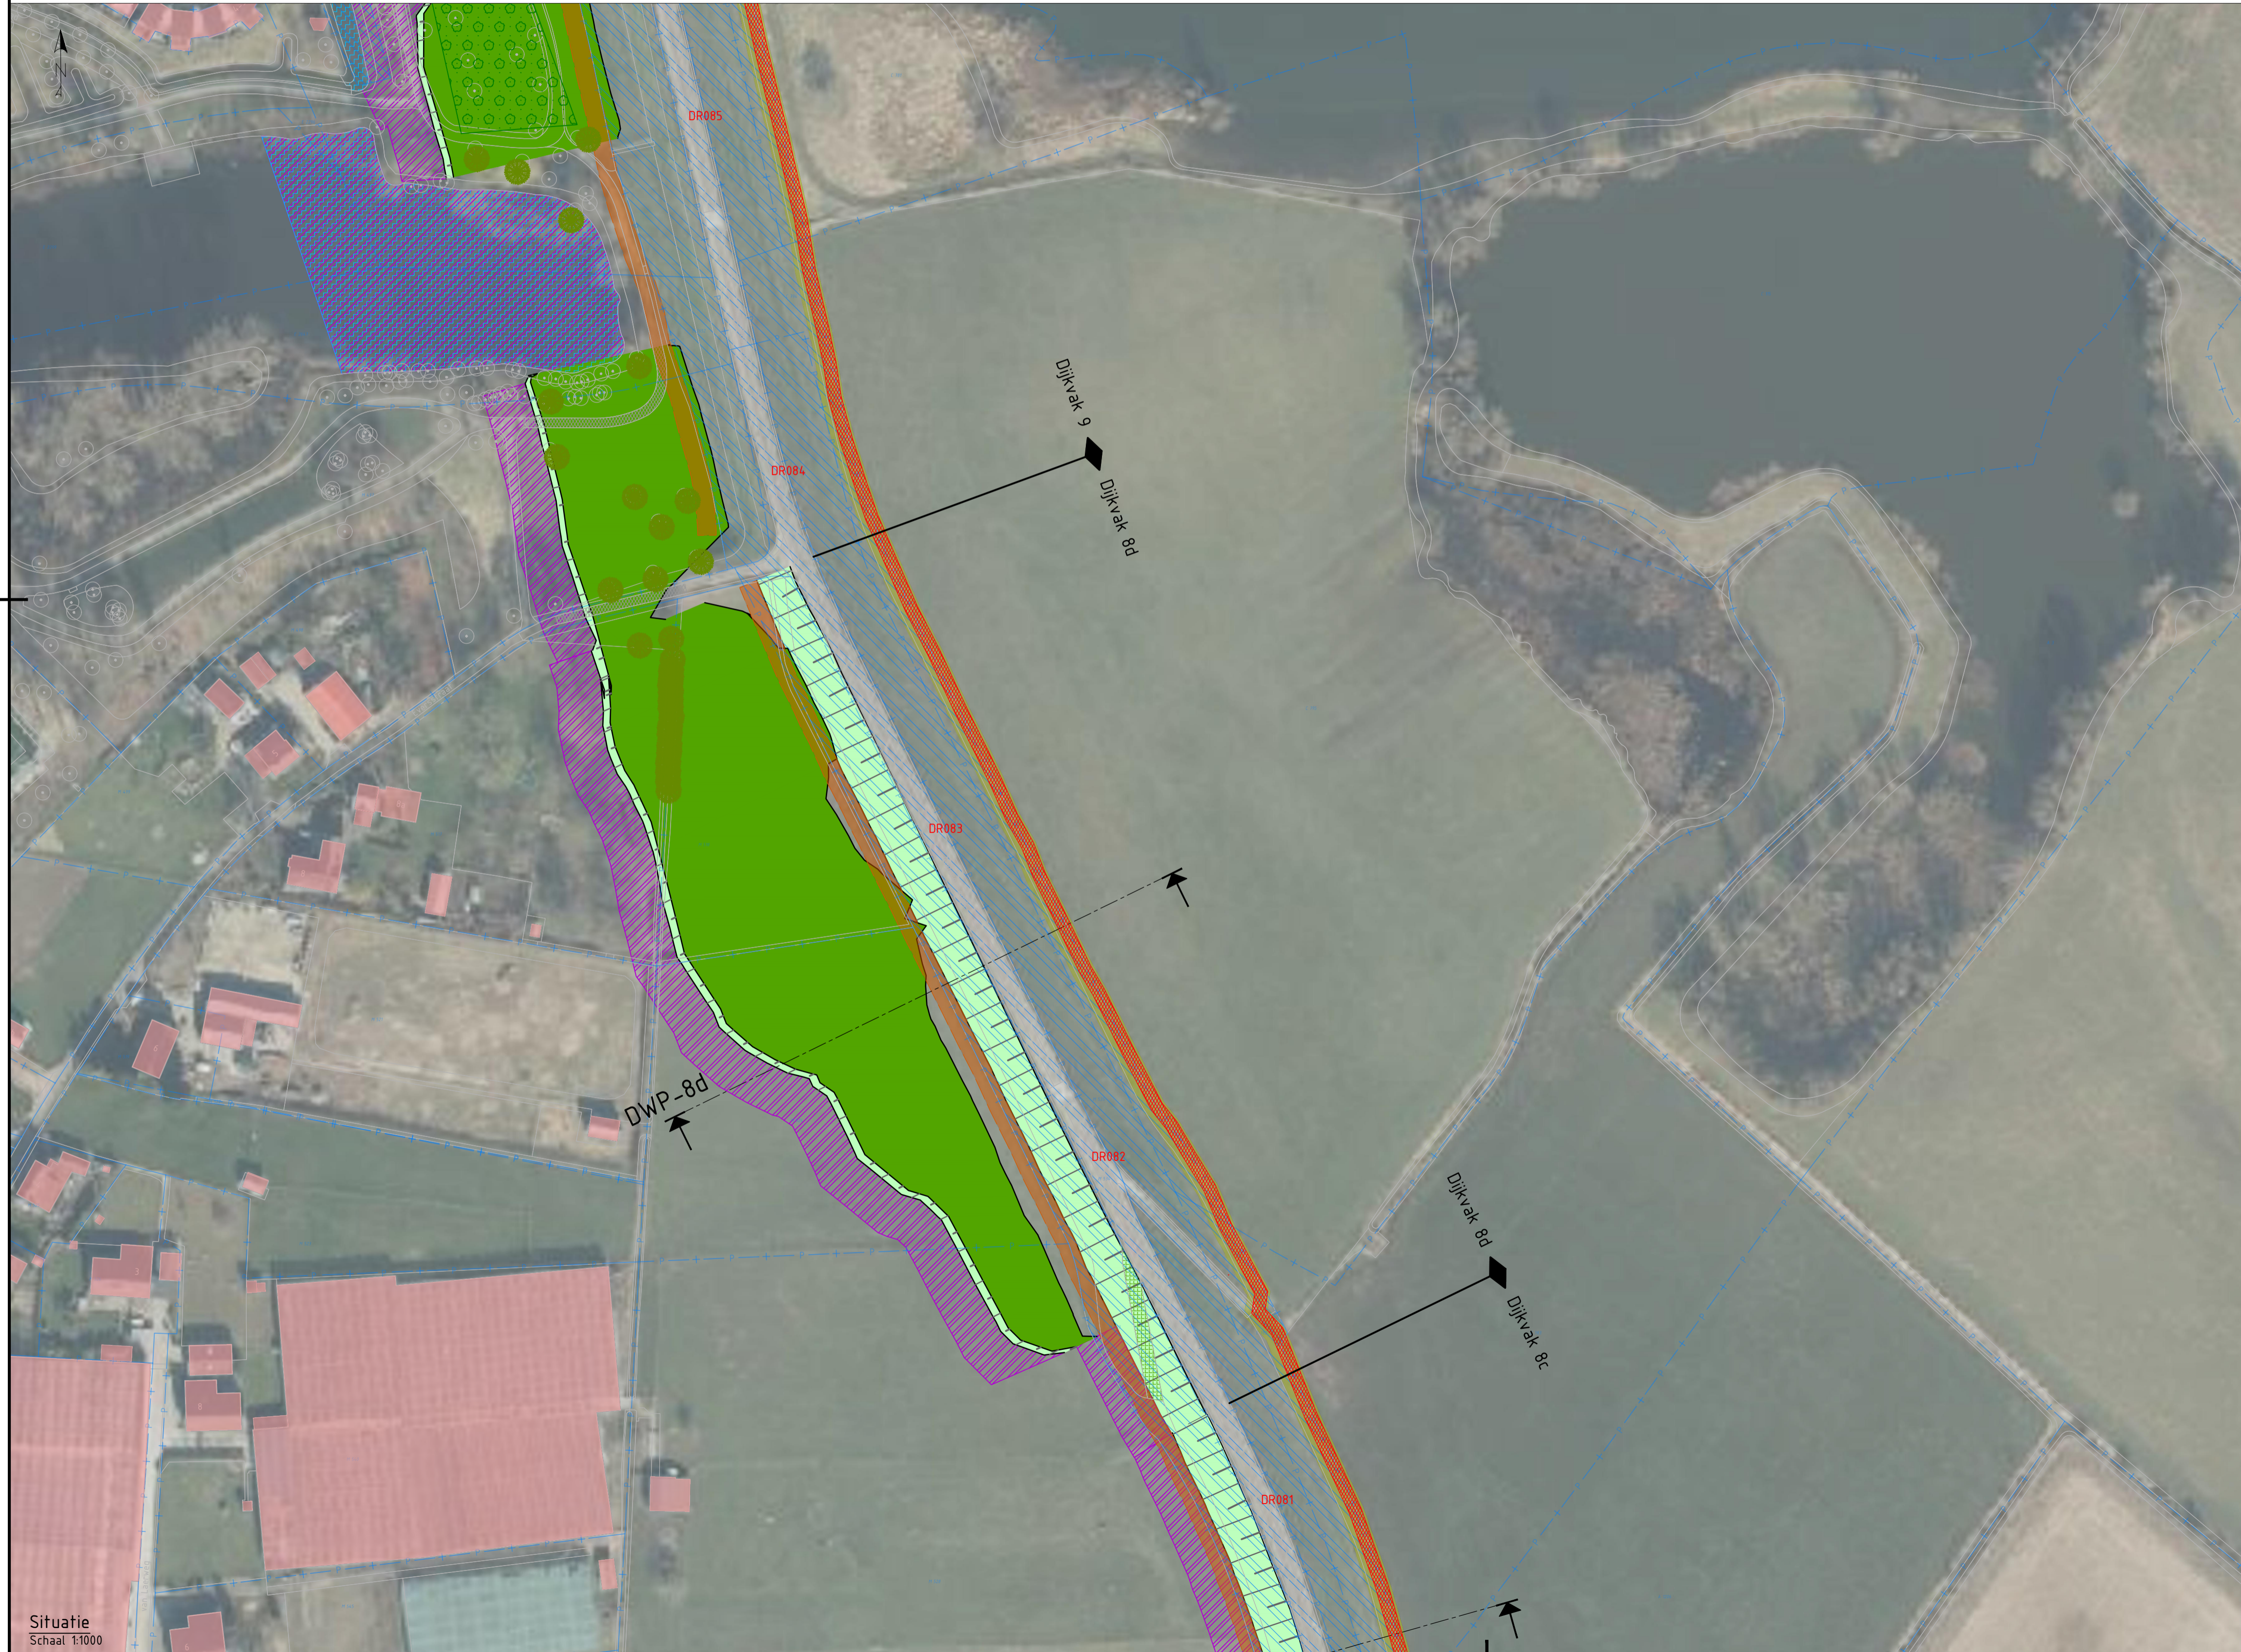

### Legenda dwarsprofiel

- NAP 0.00
- Bestaande ondergrond
- Bestaande wegen en paden
- Aanbrengen grondwerk
- Aanbrengen verharding
- Onderzoekszone ontgraven grond
- Onderzoekszone aanbrengen grond
- Onderzoekszone grondwerk voorland
- Filter watergang
- Grindkoffer

### Legenda situatie

- Bestaande ondergrond
- Kadastrale grenzen
- Kadastraal eigendom WSRL
- Bestaande bebouwing
- Onderzoekszone grondwerk talud/berm
- Onderzoekszone grondwerk voorland
- Onderzoekszone grindkoffer
- Onderzoekszone langconstructie
- Filter watergang
- Aanbrengen verharding (indicatief)
- Aanbrengen halfverharding (indicatief)
- Onderzoekszone werksstrook
- Onderzoekszone beheerstrook 5m breed
- Onderzoekszone beheerstrook 6m breed
- Bestaande boom
- Boom monumentaal
- Bestaande boomgroep
- Dijkpaal DR231
- Aanduiding dwarsprofiel locatie, weergave dwarsprofielen zie dwarsprofielen tekeningen

### Opmerkingen

- Alle maten in meters, tenzij anders aangegeven
- Alle hoogte maten in meters t.o.v. NAP, tenzij anders aangegeven
- Alle coördinaten op basis van RD-stelsel

0 2.5 5 7.5 10m

SCHAAL 1:250

0 10 20 30 40m

SCHAAL 1:1000

2.0	16-01-2026	Definitief	A. van der Tuijn S. van Laarhoven
Versie:	Datum:	Omschrijving:	Getekend: Gecontroleerd:

Gegevens opdrachtnemer

**ARCADIS**


**Waterschap Rivierenland**

Project: HWBP Sterreschans-Huissen  
Kansrijke alternatieven

Bezoekadres: De Blomboogerd 1 4003 BX, Tiel tel: (0344) 64 90 90 URL: www.waterschaprivierenland.nl	Postadres: postbus 599 4000 AN, Tiel	Projectnr: 30253415	Datum: 16-01-2026	Blad: 21 van: 23
		Getekend: A. van der Tuijn	16-01-2026	Status: Definitief
		Gecontroleerd: S. van Laarhoven	16-01-2026	Versie: 2.0
		Besteknr: -		Schaal: 1:250 / 1:1000
		Tekeningnr: SSH-ARC-IF-NW-KA 3-DV 8d-1021		Formaat: A1

Situatie  
Schaal 1:1000

# Kansrijk alternatief 3 - Dijkvak 9 (Veilig en veelzijdig)

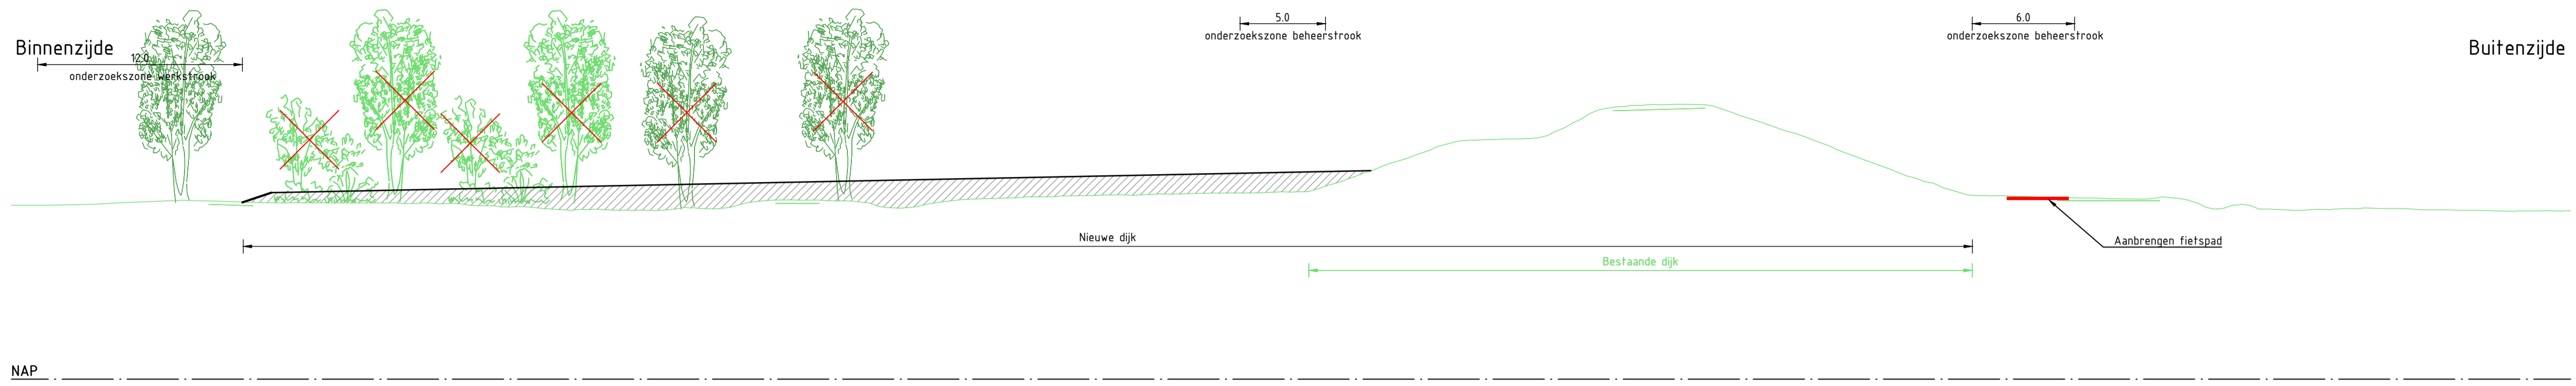

Dwarsprofiel DWP-9  
Schaal 1:250



Situatie  
Schaal 1:1250

## Legenda dwarsprofiel

- NAP 0.00
- Bestaande ondergrond
- Bestaande wegen en paden
- Aanbrengen grondwerk
- Aanbrengen verharding
- Onderzoekszone ontgraven grond
- Onderzoekszone aanbrengen grond
- Onderzoekszone grondwerk voorland
- Filter watergang
- Grindkoffer

## Legenda situatie

- Bestaande ondergrond
- Kadastrale grenzen
- Kadastraal eigendom WSRL
- Bestaande bebouwing
- Onderzoekszone grondwerk talud
- Onderzoekszone grondwerk kruin/berm
- Onderzoekszone grondwerk voorland
- Onderzoekszone grindkoffer
- Onderzoekszone langsconstructie
- Filter watergang
- Aanbrengen verharding (indicatief)
- Aanbrengen verharding fietspad (indicatief)
- Aanbrengen halfverharding (indicatief)
- Onderzoekszone werksstrook
- Onderzoekszone beheersstrook 5m breed
- Onderzoekszone beheersstrook 6m breed
- Bestaande boom
- Boom monumentaal
- Bestaande boomgroep
- DR231 Dijkpaal
- DWP-1a Aanduiding dwarsprofiel locatie, weergave dwarsprofielen zie dwarsprofielen tekeningen

## Opmerkingen

- Alle maten in meters, tenzij anders aangegeven
- Alle hoogte maten in meters t.o.v. NAP, tenzij anders aangegeven
- Alle coördinaten op basis van RD-stelsel

0 2.5 5 7.5 10m

SCHAAL 1:250

0 12.5 25 37.5 50m

SCHAAL 1:1250


2.0	16-01-2026	Definitief	A. van der Tuijn S. van Laarhoven
Versie:	Datum:	Omschrijving:	Getekend: Gecontroleerd:

Gegevens opdrachtnemer



<b>Waterschap Rivierenland</b> Bezoekadres: De Blomboogerd 1, 4003 BX, Tiel Postadres: postbus 599, 4000 AN, Tiel tel: (0344) 64 90 90 URL: www.waterschaprivierenland.nl	Project: HWBP Sterreschans-Huissen Kansrijke alternatieven
	Onderdeel: Kansrijk alternatief 3 - Dijkvak 9 (Veilig en veelzijdig) Projectnr: 30253415 Datum: 16-01-2026 Getekend: A. van der Tuijn Gecontroleerd: S. van Laarhoven Besteknr: - Tekeningnr: SSH-ARC-IF-NW-KA 3-DV 9-1022
Blad: 22 van 23 Status: Definitief Versie: 2.0 Schaal: 1:250 / 1:1250 Formaat: A1	Wettige eigenaar: Waterschap Rivierenland

# Kansrijk alternatief 3 - Dijkvak 10 (Veilig en veelzijdig)

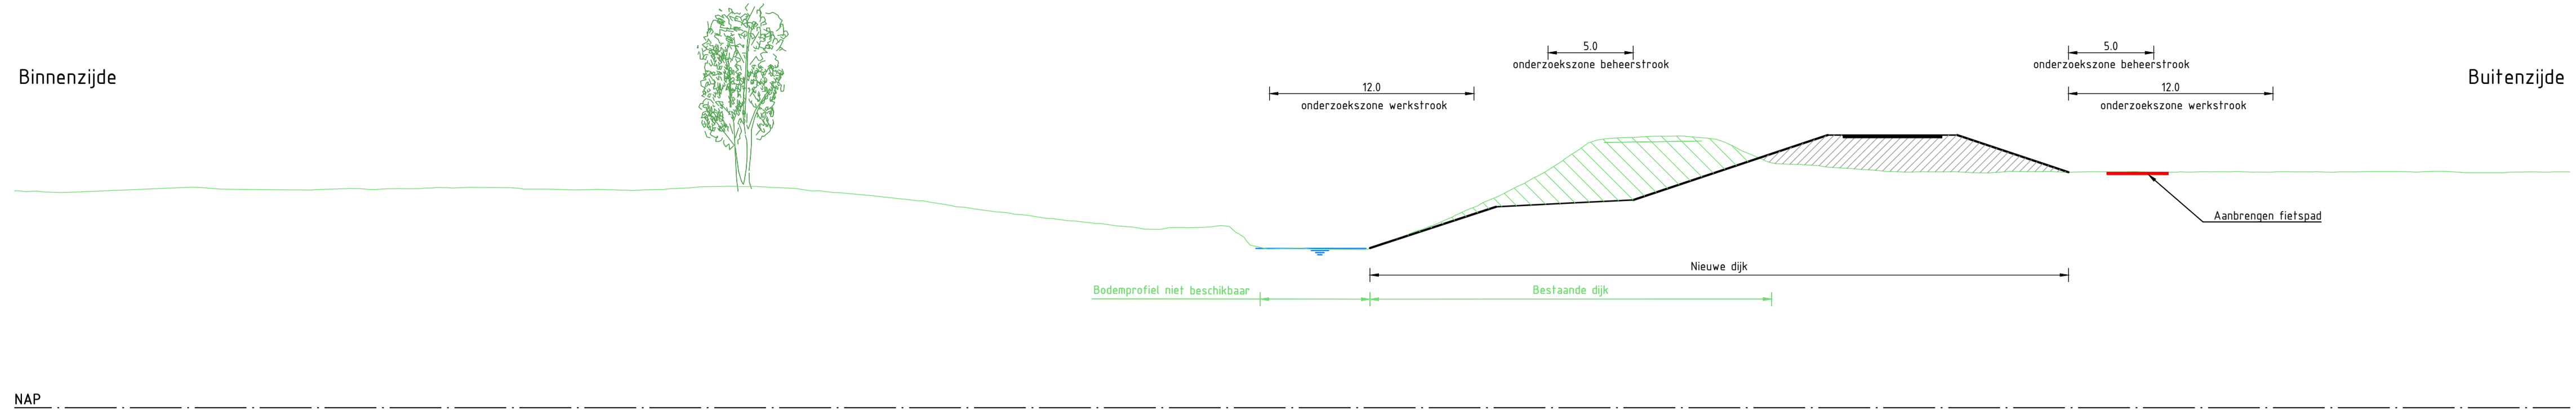

### Legenda dwarsprofiel

- NAP 0.00
- Bestaande ondergrond
- Bestaande wegen en paden
- Aanbrengen grondwerk
- Aanbrengen verharding
- Onderzoekzone ontgraven grond
- Onderzoekzone aanbrengen grond
- Onderzoekzone grondwerk voorland
- Filter watergang
- Grindkoffer

### Legenda situatie

- Bestaande ondergrond
- Kadastrale grenzen
- Kadastraal eigendom WSRL
- Bestaande bebouwing
- Onderzoekzone grondwerk talud
- Onderzoekzone grondwerk kruin/berm
- Onderzoekzone grondwerk voorland
- Onderzoekzone grindkoffer
- Onderzoekzone langsconstructie
- Filter watergang
- Aanbrengen verharding (indicatief)
- Aanbrengen verharding fietspad (indicatief)
- Aanbrengen halfverharding (indicatief)
- Onderzoekzone werkstrook
- Onderzoekzone beheerstrook 5m breed
- Onderzoekzone beheerstrook 6m breed
- Bestaande boom
- Boom monumentaal
- Bestaande boomgroep
- DR231 Dijkpaal
- DWP-1a Aanduiding dwarsprofiel locatie, weergave dwarsprofielen zie dwarsprofielen tekeningen

### Opmerkingen

- Alle maten in meters, tenzij anders aangegeven
- Alle hoogte maten in meters t.o.v. NAP, tenzij anders aangegeven
- Alle coördinaten op basis van RD-stelsel

0 2.5 5 7.5 10m

SCHAAL 1:250

0 10 20 30 40m

SCHAAL 1:1000

2.0	16-01-2026	Definitief	A. van der Tuijn	S. van Laarhoven
Versie:	Datum:	Omschrijving:	Getekend:	Gecontroleerd:

Gegevens opdrachtnemer



<b>Waterschap Rivierenland</b> Bezoekadres: De Blomboogerd 1, 4003 BX, Tiel Postadres: postbus 599, 4000 AN, Tiel tel: (0344) 64 90 90 URL: www.waterschaprivierenland.nl	Project: HWBP Sterreschans-Huissen Kansrijke alternatieven
	Onderdeel: Kansrijk alternatief 3 - Dijkvak 10 (Veilig en veelzijdig) Projectnr: 30253415 Getekend: A. van der Tuijn Gecontroleerd: S. van Laarhoven Besteknr: - Tekeningnr: SSH-ARC-IF-NW-KA 3-DV 10-1023
Datum: 16-01-2026 Blad: 23 van 23 Status: Definitief Versie: 2.0 Schaal: 1:250 / 1:1000 Formaat: A1	Gegevens opdrachtnemer

Situatie  
Schaal 1:1000