


Kansrijk alternatief 1 – Dijkvak 1b (grond binnendijks)

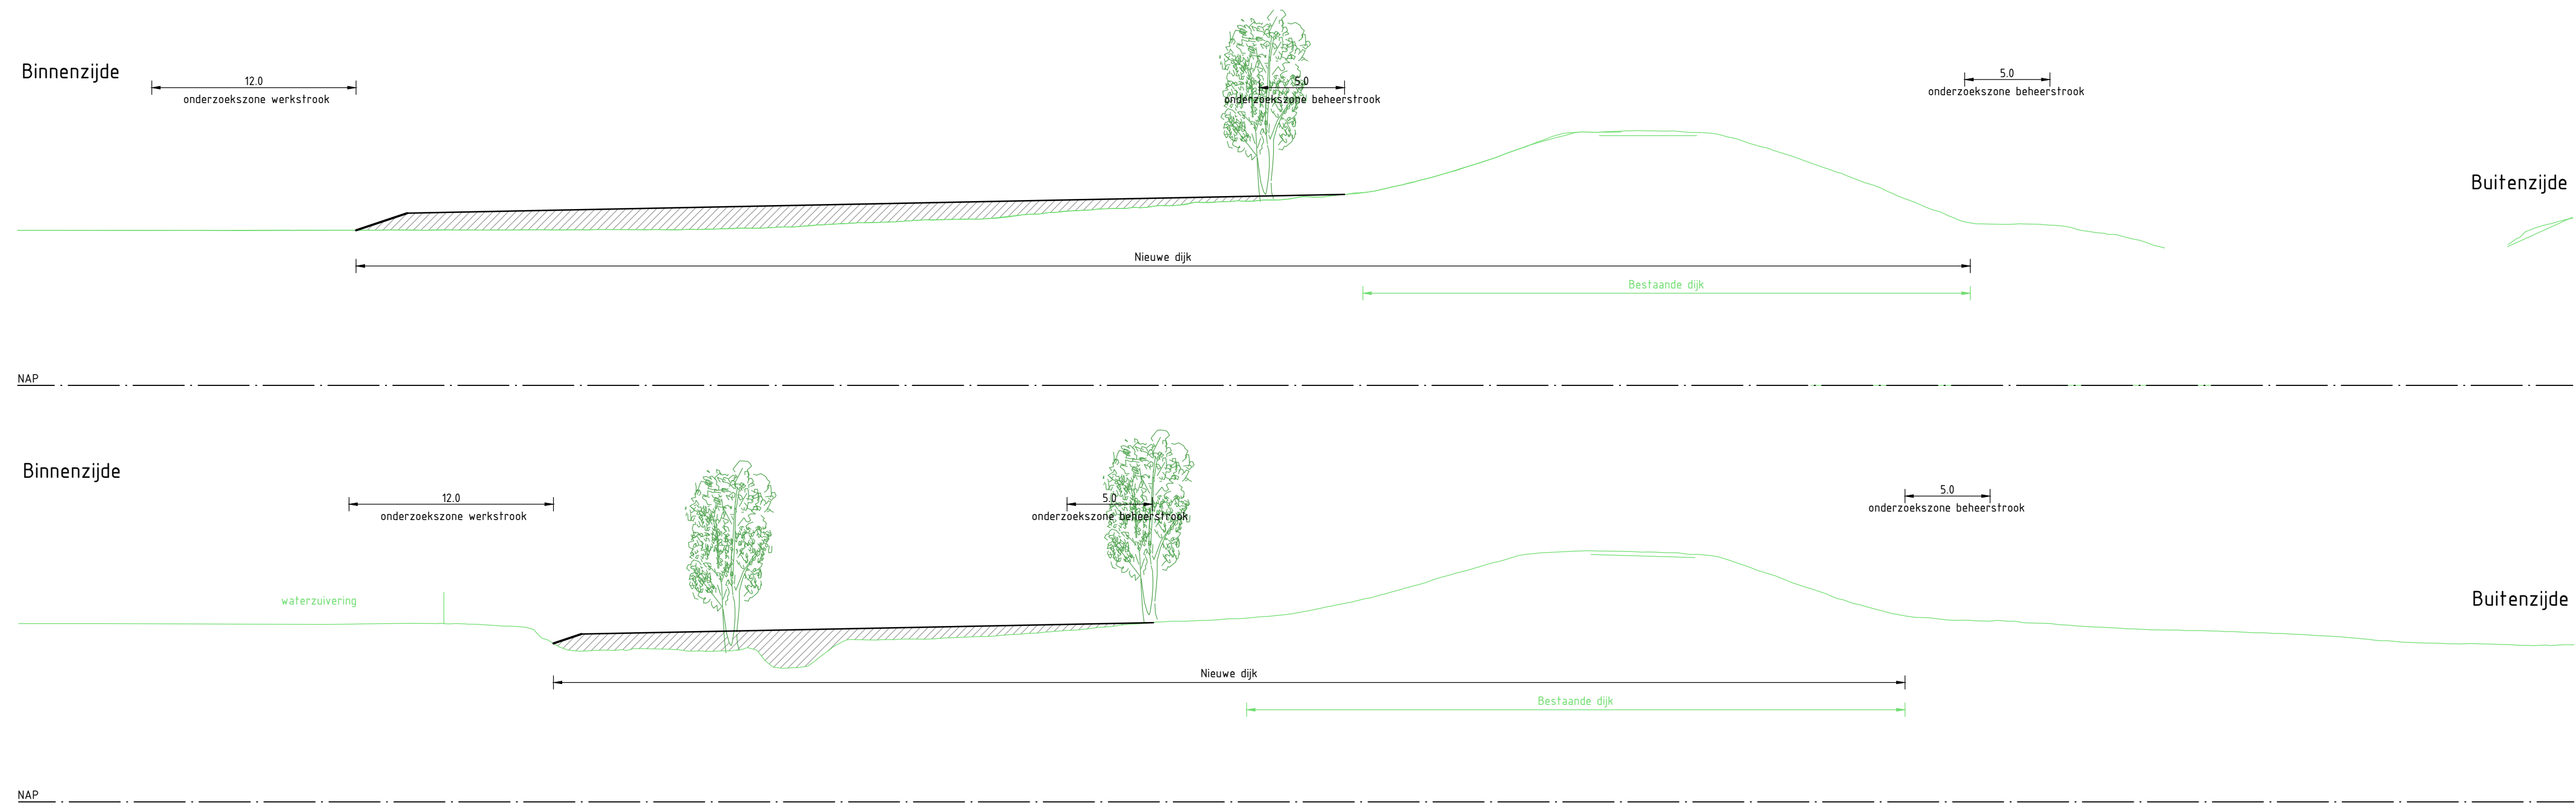

Legenda dwarsprofiel

-  NAP 0.00
 Bestaande ondergrond
 Bestaande wegen en paden
 Aanbrengen grondwerk
 Aanbrengen verharding
 Onderzoekszone ontgraven grond
 Onderzoekszone aanbrengen grond
 Filter watergang

Onderzoeksgebied grondversterking

Legenda situatie

- | | |
|--|--|
| | Bestaande ondergrond
Kadastrale grenzen
Kadastraal eigendom WSRL |
| | Bestaande bebouwing |
| | Onderzoekszone grondwerk talud |
| | Onderzoekszone grondwerk kruin/berm |
| | Onderzoekszone grondwerk voorland |
| | Onderzoekszone langconstructie |
| | Filter watergang |
| | Aanbrengen verharding (indicatief) |
| | Aanbrengen halfverharding (indicatief) |
| | Onderzoekszone werkstrook |
| | Onderzoekszone beheerstrook |

Bestaande boom

Boom monumentaal


Bestaande boomgroep

 **DR231** Dijkpaal

DWP-1a
Aanduiding dwarsprofiel locatie, weergave dwarsprofielen zie dwarsprofielen tekeningen

pmerken

- Alle maten in meters, tenzij anders aangegeven
 Alle hoogte maten in meters t.o.v. NAP, tenzij anders aangegeven
 Alle coördinaten op basis van RD-stelsel

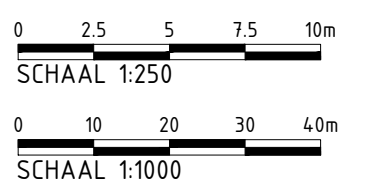

1.0	04-07-2025	Definitief	A. van der Tuijn	R. Oudkerk
<i>Versie:</i>	<i>Datum:</i>	<i>Omschrijving:</i>	<i>Getekend:</i>	<i>Gecontroleerd:</i>

Gegevens opdrachtgever		
------------------------	--	--



 Waterschap Rivierland		Project: HWBP Elden-Heteren Kansrijke alternatieven			
Bezoekadres: Postadres: De Bloemtoegerd 1 postbus 599 4003 BX, Tiel 4000 AN, Tiel Tel: (0344) 64 90 90 URL: www.waterschaprivierland.nl		Onderdeel: Kansrijk alternatief 1 - Dijkvak 1b (grond binnendijks)			
		Projectnr:	30175427	Datum:	Blad: 02 van: 10
		Getekend:	A. van der Tuin	04-07-2025	Status: Definitief
		Gecontroleerd:	R. Oudkerk	04-07-2025	Versie: 1.0
		Besteksnr:	-		Schaal: 1:250 / 1:1000
		Tekeningnr:	EH-ARC-IF-NW-KA 1-DV 1b-4002	Formaat:	A1