
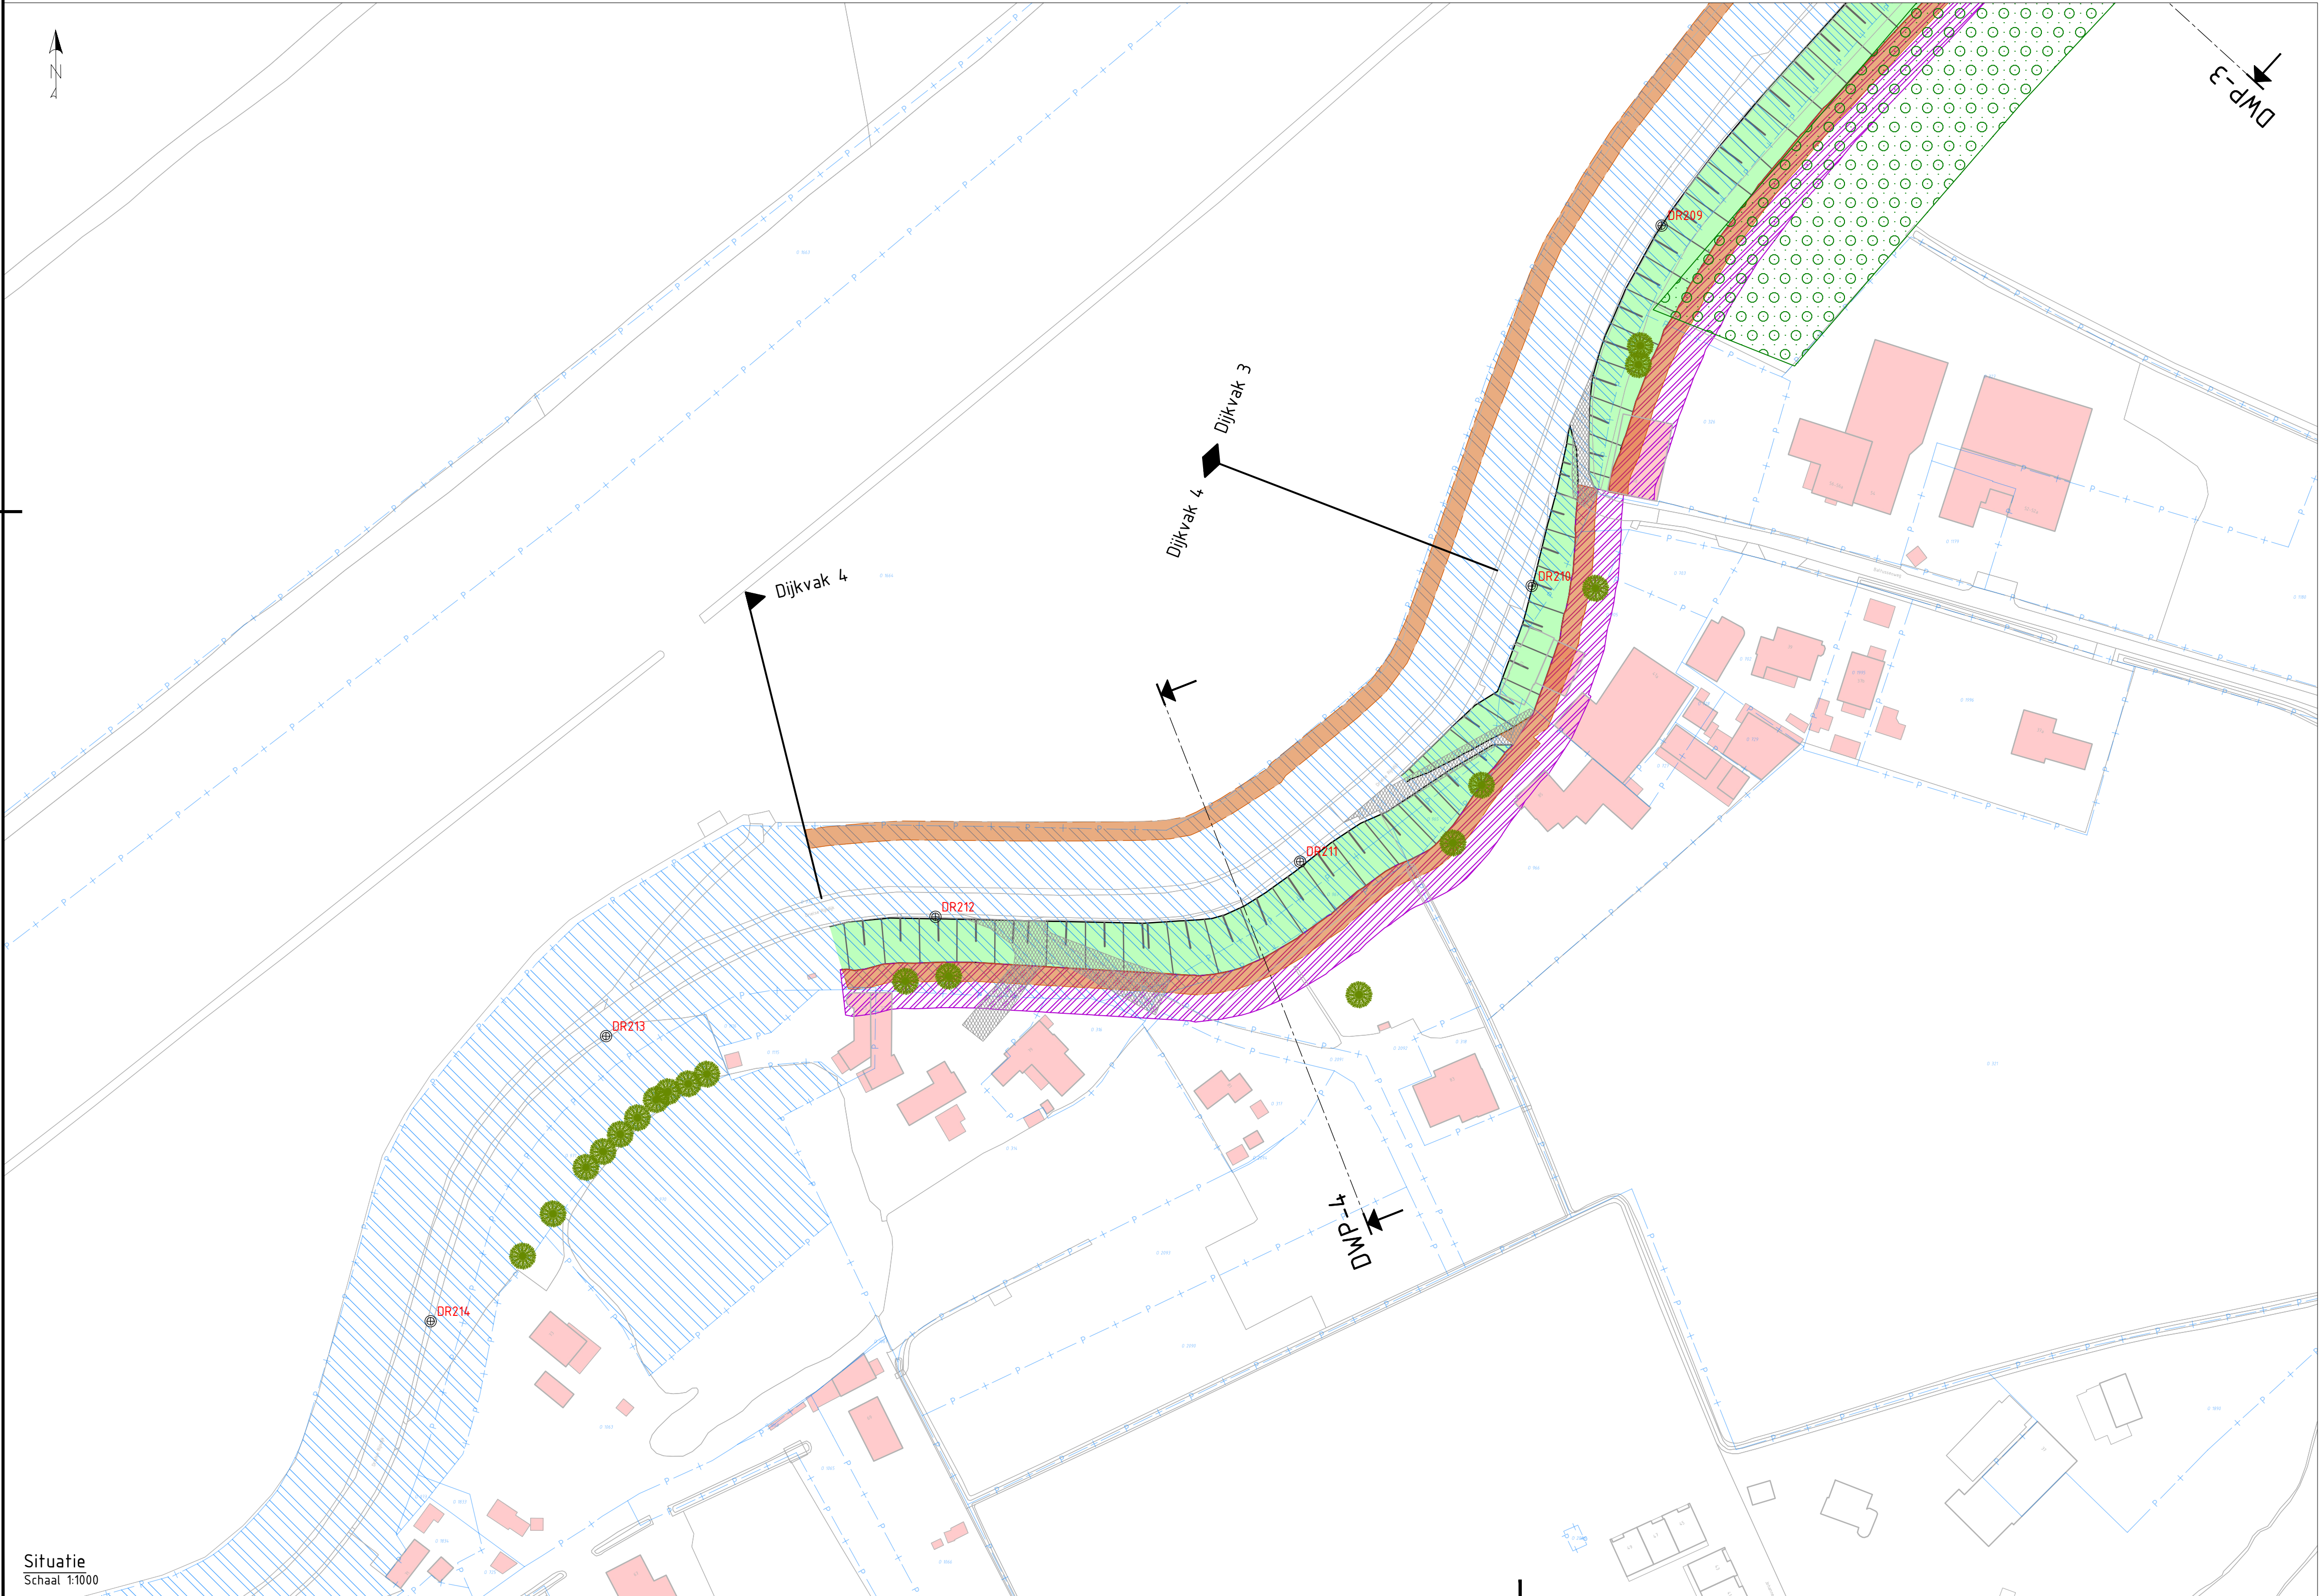


Kansrijk alternatief 1 - Dijkvak 4 (grond binnendijks)

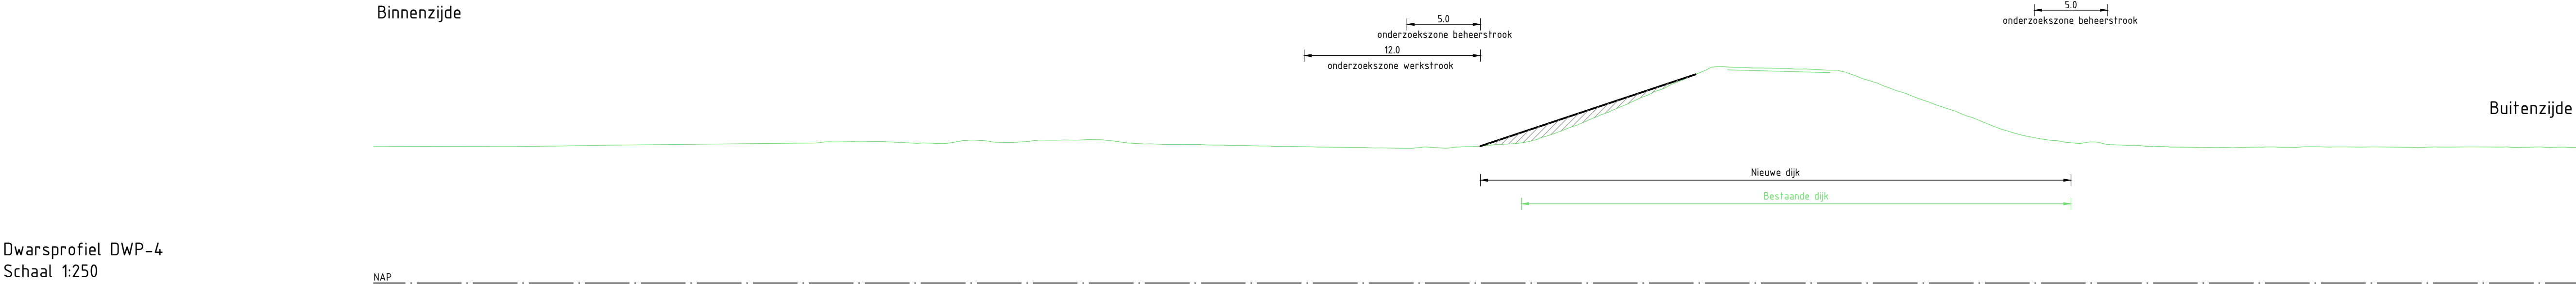

Legenda dwarsprofiel

- NAP 0.00
- Bestaande ondergrond
- Bestaande wegen en paden
- Aanbrengen grondwerk
- Aanbrengen verharding
- Onderzoekzone ontgraven grond
- Onderzoekzone aanbrengen grond
- Filter watengang
- Onderzoeksgebied grondversterking

Legenda situatie

- Bestaande ondergrond
- Kadastrale grenzen
- Kadastraal eigendom WSRL
- Bestaande bebouwing
- Onderzoekzone grondwerk talud
- Onderzoekzone grondwerk kruin/berm
- Onderzoekzone grondwerk voorland
- Onderzoekzone langsconstructie
- Filter watengang
- Aanbrengen verharding (indicatief)
- Aanbrengen halfverharding (indicatief)
- Onderzoekzone werkstrook
- Onderzoekzone beheerstrook
- Bestaande boom
- Boom monumentaal
- Bestaande boomgroep
- Dijkpaal
- Aanduiding dwarsprofiel locatie, weergave dwarsprofielen zie dwarsprofielen tekeningen

Opmerkingen

- Alle maten in meters, tenzij anders aangegeven
- Alle hoogte maten in meters t.o.v. NAP, tenzij anders aangegeven
- Alle coördinaten op basis van RD-stelsel

0 2.5 5 7.5 10m
SCHAAL 1:250

0 10 20 30 40m
SCHAAL 1:1000

1.0	04-07-2025	Definitief	A. van der Tuijn	R. Oudkerk
Versie:		Datum:	Omschrijving:	Getekend: Gecontroleerd:
Gegevens opdrachtnemer				
Waterschap Rivierenland				
Rezoekadres: De Blomboogerd 1 4003 BX, Tiel Postadres: postbus 599 4000 AN, Tiel tel: (0344) 64 90 90 URL: www.waterschaprivierenland.nl				
Project: HWBP Elden-Heteren Kansrijke alternatieven				
Onderdeel: Kansrijk alternatief 1 - Dijkvak 4 (grond binnendijks)				
Projectnr: 30175427		Datum:	Blad:	05 van: 10
Getekend: A. van der Tuijn		Status:	Definitief	
Gecontroleerd: R. Oudkerk		04-07-2025	Versie:	1.0
Besteksnr: -		Schaal: 1:250 / 1:1000		Formaat: A1
Tekeningnr: EH-ARC-IF-NW-KA 1-DV 4-4005				